




Behälter Sockelbereich

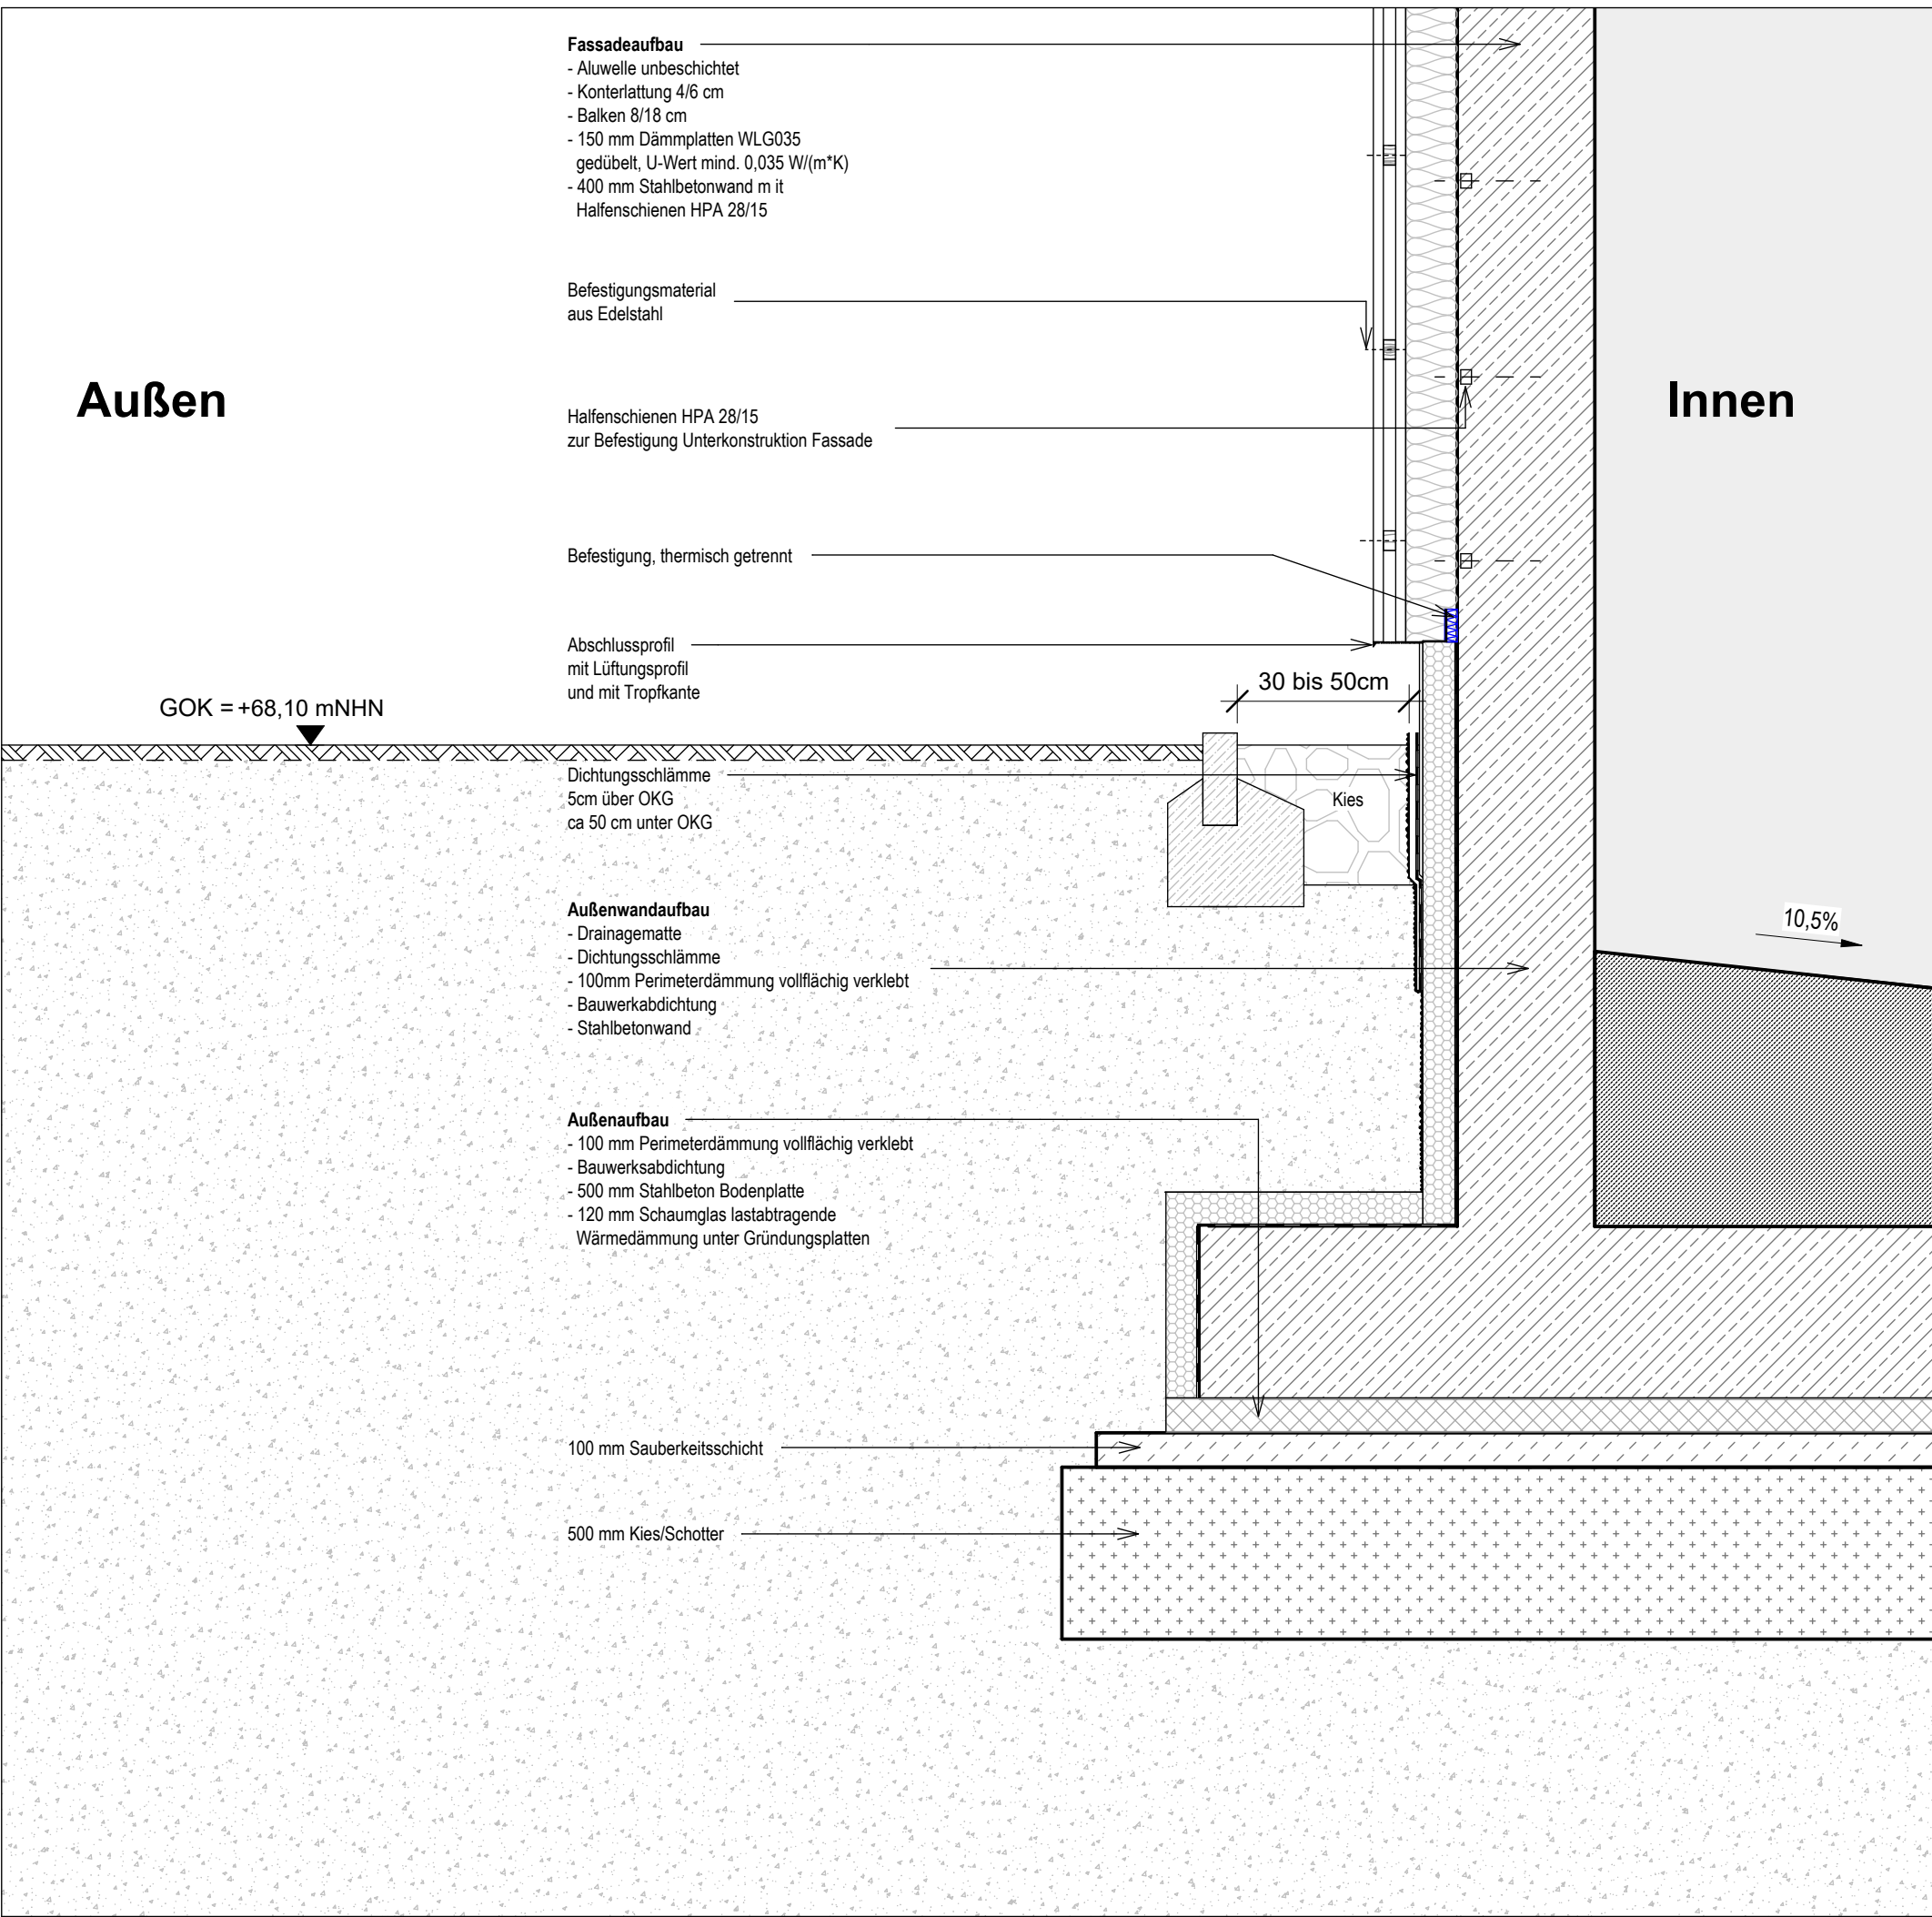

Wandaufbau Draufsicht

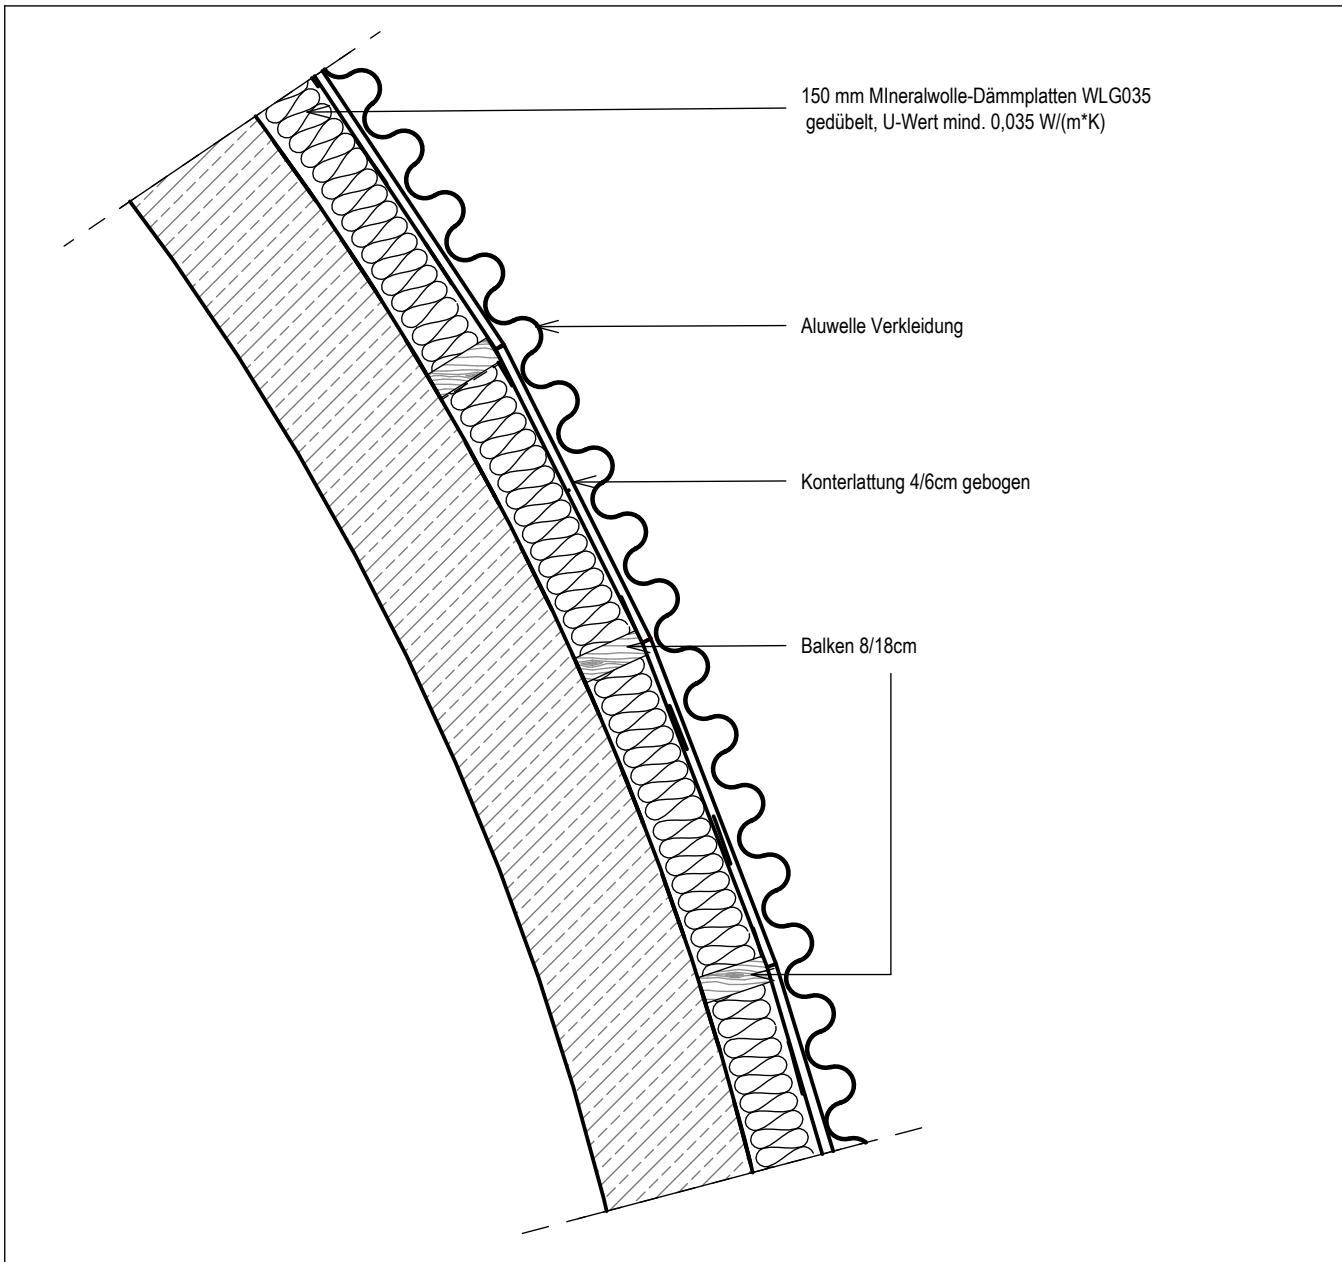

Wand-Dach Anschluss

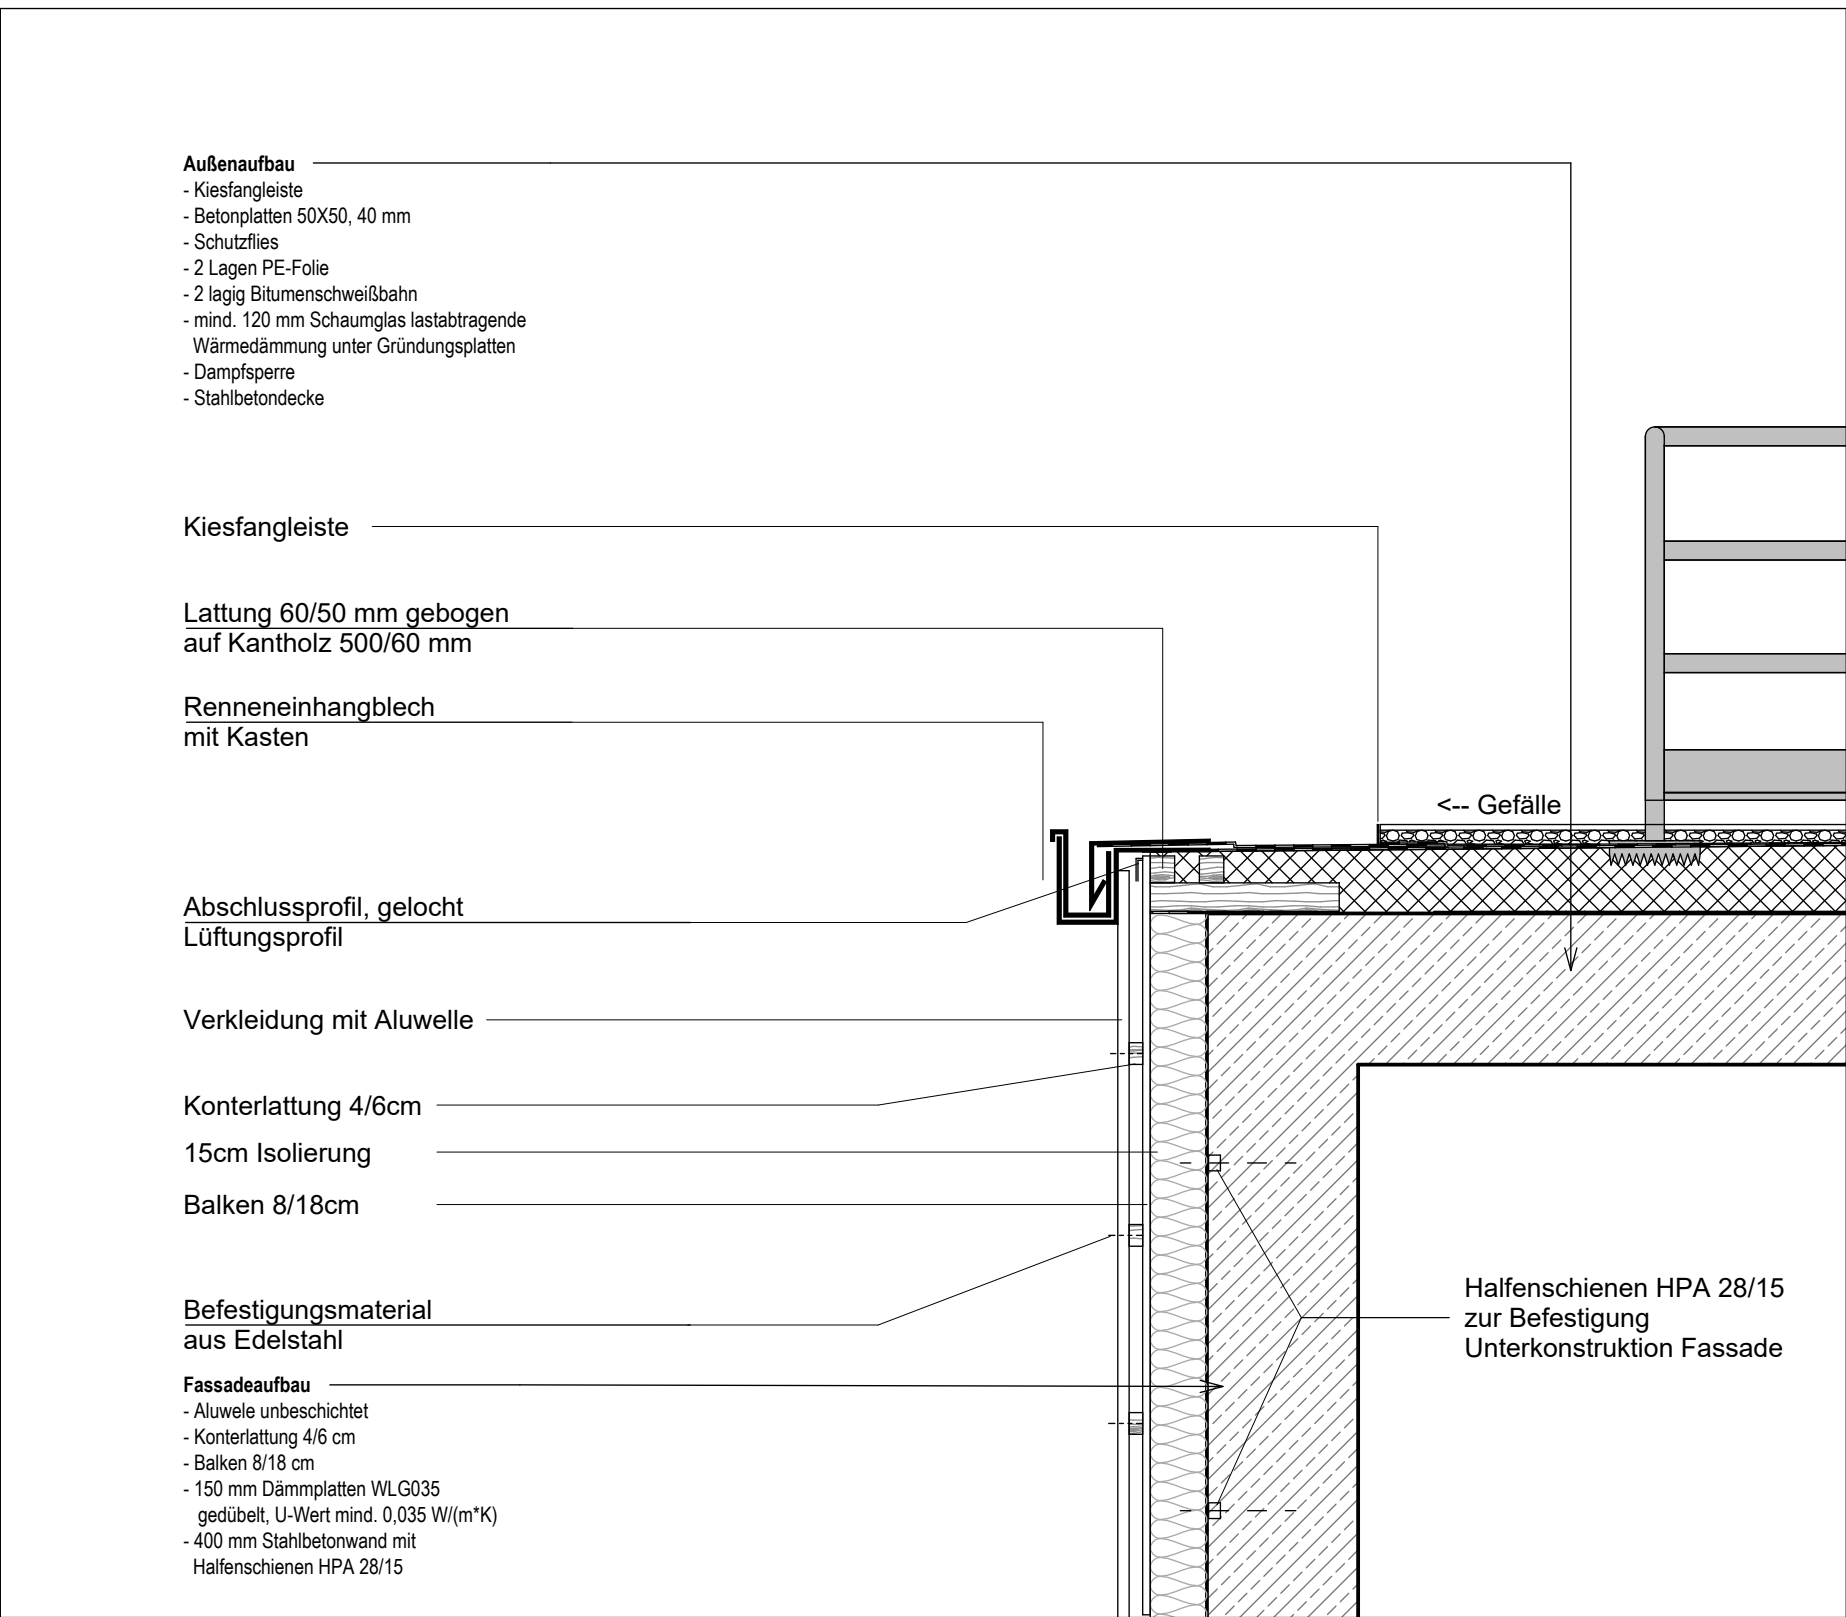

Legende


Die Lage und die Abmessungen der Fundamente für Maschinen, Aggregate und Behälter sind abhängig von den zum Einsatz kommenden Fabrikaten. Die Herstellung durch den AN des Loses Bau erfolgt nach Vorgabe durch den AN des Loses Ausrüstung. Die Ausführung ist durch AG und Bauleitung freizugeben.

Die Lage aller Dosierleitungen (Höhen, Achsabstände, Lage zu Gebäudeteilen) ist vor Ort in Abstimmung mit AG und Bauleitung festzulegen.


Die Lage aller Kernbohrungen und Mauerdurchführungen für Leitungen und Dosierleitungen ist in Abstimmung zwischen den AN des Loses Bau und Loses Ausrüstung festzulegen und durch AG und Bauleitung freizugeben.

Für die Rohrunterstützungen, -konsolen und -abhängungen sind vor Fertigung die Werkstattzeichnungen und geprüfte statische Nachweise vorzulegen.


Bauwerk

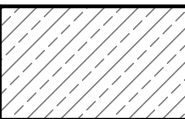


Stahlbeton - Planung

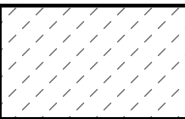


Estrich - Planung

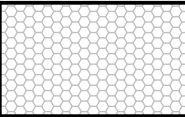


Dämmung Perimeterdämmung

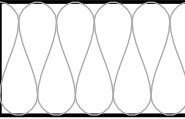


Dämmung Mineralwolle

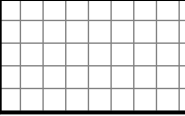


Gitterrost

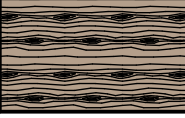


Holz

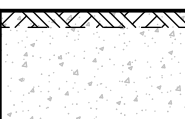

gewachsenen Boden

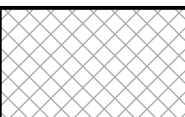

Dämmung Schaumglas

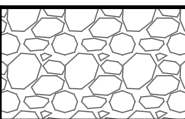

Kies

Wichtige Anmerkungen:

- Alle Höhen und Maße sind vor Bauausführung in der Öffentlichkeit zu prüfen! Bei Unstimmigkeiten ist die Bauleitung umgehend zu informieren.
- Vor Baubeginn ist die Lage und Höhe der vorhandenen Leitungen mit Suchschlitzen zu überprüfen! Die ausführende Firma wird auf die Spartenkennungspflicht hingewiesen, Maße sind am Bauwerk oder am Bau zu nehmen.

Änderung		Datum	Gezeichnet	Geprüft
INGENIEURBÜRO LOPP Planungsgesellschaft mbH Freiherr-von-Stein-Allee 5 99425 Weimar Tel.: +49 36 43-54 31-0 weimar@lopp.de		Büro Berlin: Schaperstraße 18 10719 Berlin Tel.: +49 30-88 92 187-21 berlin@lopp.de		
		INGENIEURBÜRO LOPP		
Auftraggeber:	Entwässerungsbetrieb Lutherstadt Wittenberg	Datum		Zeichen
		Gezeichnet:	04.02.2026	RA
Projekt:	Projektname	Geprüft:		DA
		04.02.2026		
Planungsphase:	Ausführungsplanung	Projektnummer:		134 353 033 17
		Projektleiter:		GH
Zeichnung:	Faulbehälter Baudetails I	Lagesystem:		Gauß-Krüger (42/83 3")
		Höhensystem:		DHHN 92, Höhenstatus 160
Bezugshöhe:		+0,00 m = ±0,00		
Blattformat:		841 x 594 mm		
Maßstab:		1: 20		
Blattr.:		A05-01-AP		

Dieser Plan ist urheberrechtlich geschützt. Weitergabe, Vervielfältigung, Verwendung nur mit Zustimmung durch das INGENIEURBÜRO LOPP zulässig.
Bei Weiterverwendung - auch auszugsweise - ist das INGENIEURBÜRO LOPP als Urheber zu vermerken.
Unsere Pläne beruhen teilweise auf Planungsgrundlagen Dritter. Für die Genauigkeit bzw. Richtigkeit solcher Angaben von Dritten übernehmen wir keine Haftung.

Dieser Plan ist urheberrechtlich geschützt. Weitergabe, Vervielfältigung, Verwendung nur mit Zustimmung durch das INGENIEURBÜRO LOPP zulässig. Bei Weiterverwendung - auch auszugsweise - ist das INGENIEURBÜRO LOPP als Urheber zu vermerken. Unsere Pläne beruhen teilweise auf Planungsgrundlagen Dritter. Für die Genauigkeit bzw. Richtigkeit solcher Angaben von Dritten übernehmen wir keine Haftung.