



Dachaufbau Detail

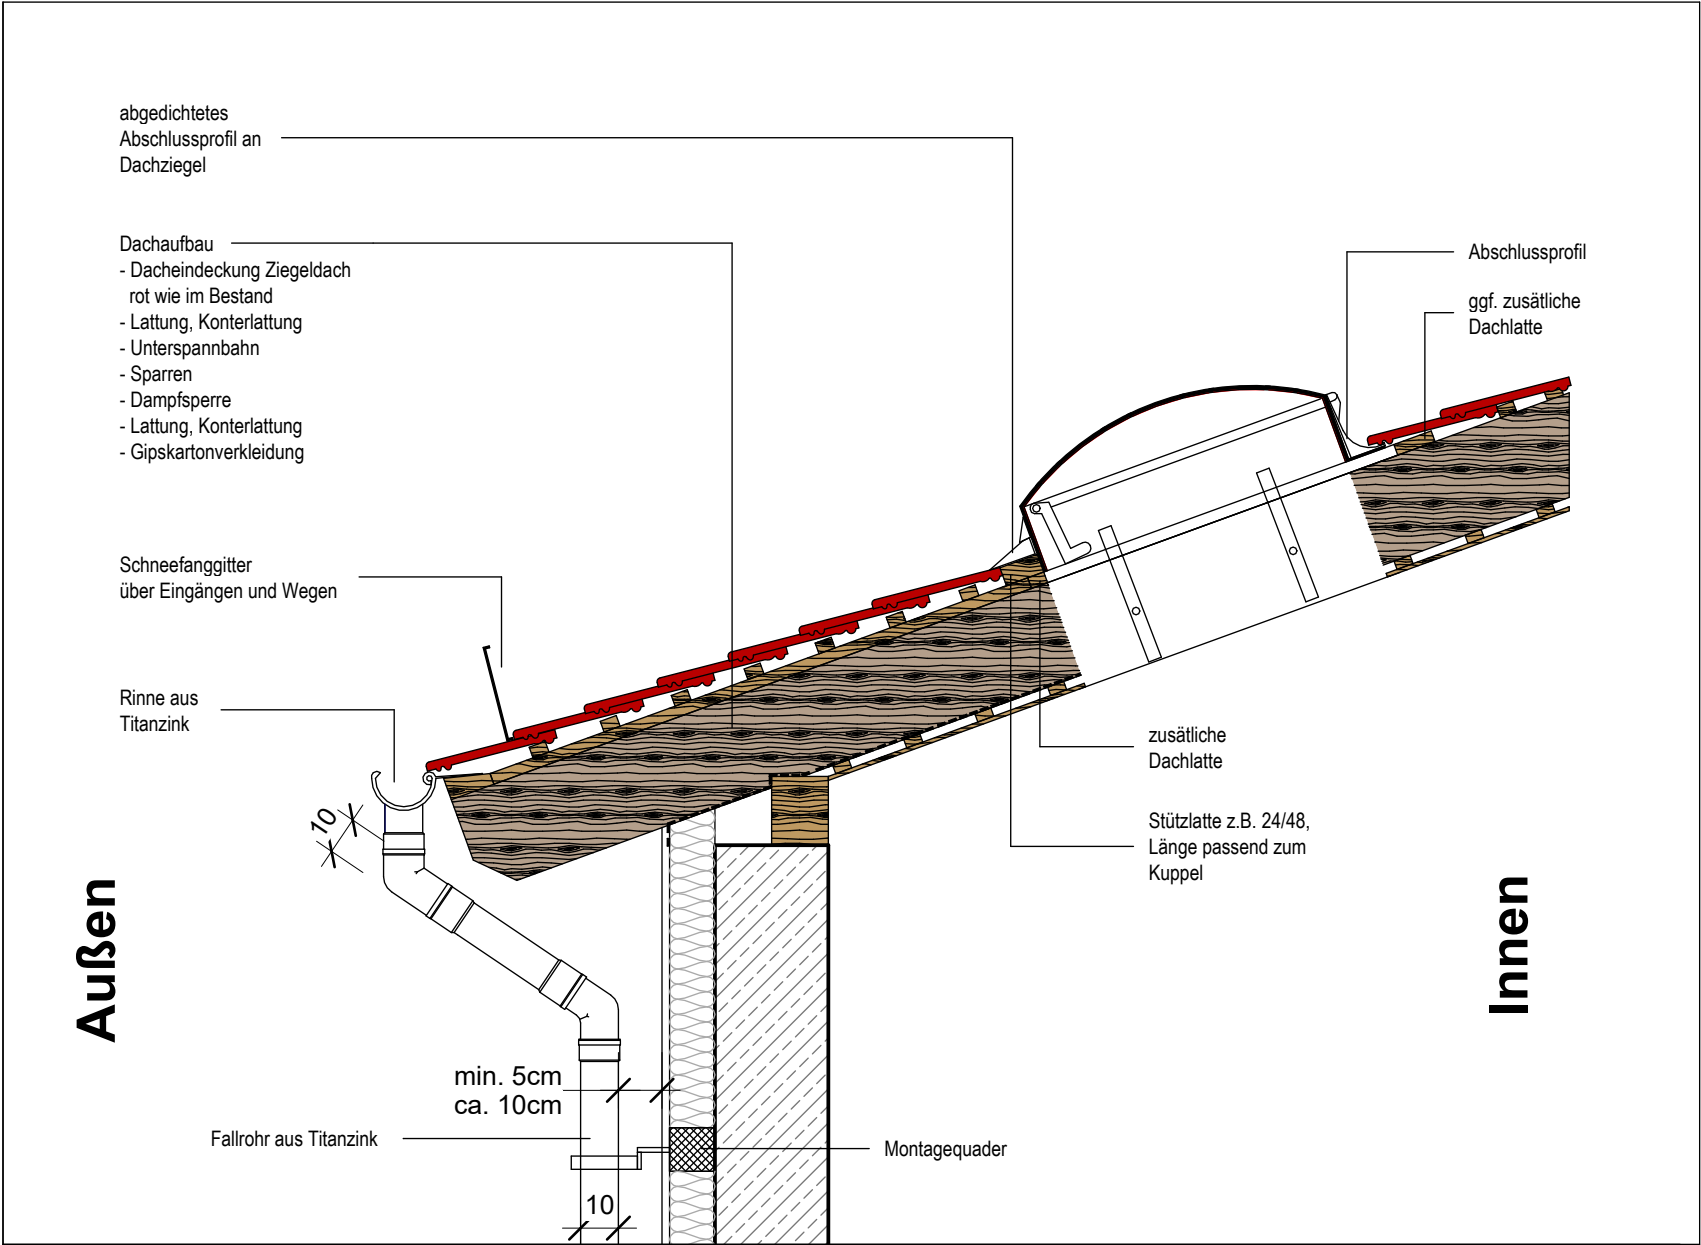

Sockelbereich

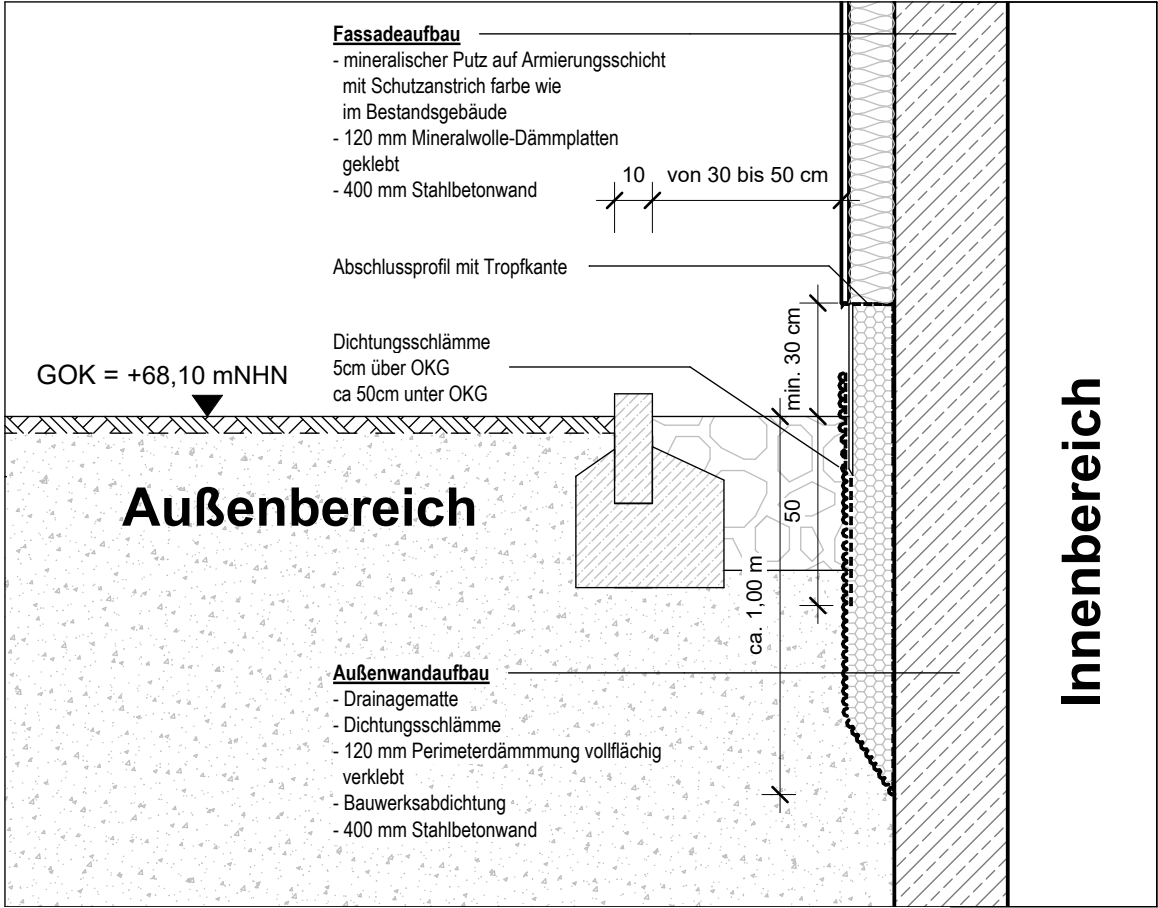

Legende

Die Lage und die Abmessungen der Fundamente für Maschinen, Aggregate und Behälter sind abhängig von den zum Einsatz kommenden Fabrikaten.
Die Herstellung durch den AN des Loses Bau erfolgt nach Vorgabe durch den AN des Loses Ausrüstung.
Die Ausführung ist durch AG und Bauleitung freizugeben.

Die Lage aller Dosierleitungen (Höhen, Achsabstände, Lage zu Gebäudeteilen) ist vor Ort in Abstimmung mit AG und Bauleitung festzulegen.

Die Lage aller Kernbohrungen und Mauerdurchführungen für Leitungen und Dosierleitungen ist in Abstimmung zwischen den AN des Loses Bau und Loses Ausrüstung festzulegen und durch AG und Bauleitung freizugeben.

Für die Rohrunterstützungen, -konsolen und -abhängungen sind vor Fertigung die Werkstattzeichnungen und geprüfte statische Nachweis vorzulegen.

Bauwerk	
	Stahlbeton - Planung
	Estrich - Planung
	Dämmung Perimeterdämmung
	Dämmung Mineralwolle
	Gitterrost
	Holz
Erdbau	
	gewachsenen Boden
	Dämmung Schaumglas
	Kies

- Wichtige Anmerkungen:
- Alle Höhen und Maße sind vor Bauausführung in der Örtlichkeit zu prüfen! Bei Unstimmigkeiten ist die Bauleitung umgehend zu informieren.
 - Vor Baubeginn ist die Lage und Höhe der vorhandenen Leitungen mit Suchschlitzen zu überprüfen! Die ausführende Firma wird auf die Spartenerkundungspflicht hingewiesen. Maße sind am Bauwerk oder am Bau zu nehmen.

Änderung	Datum	Gezeichnet	Geprüft
----------	-------	------------	---------

INGENIEURBÜRO LOPP
Planungsgesellschaft mbH
Freiherr-vom-Stein-Allee 5
99425 Weimar
Tel.: +49 36 43-54 31-0
weimar@lopp.de

INGENIEURBÜRO LOPP

Auftraggeber: Entwässerungsbetrieb Lutherstadt Wittenberg	Datum	Zeichen
	Gezeichnet:	04.02.2026 RA
	Geprüft:	04.02.2026 DA
	Projektnummer:	134 353 033 17
	Projektleiter:	GH
Planungsphase: Ausführungsplanung	Lagesystem:	Gauß-Krüger (42/83 3°)
	Höhensystem:	DHHN 92, Höhenstatus 160
	Bezugshöhe:	+0,00 m = ±0,00
	Blattformat:	594 x 420 mm
	Maßstab:	1: 20
Zeichnung: Maschinenhaus Baudetails I	Blattnr.:	A06-01-AP

Dieser Plan ist urheberrechtlich geschützt. Weitergabe, Vervielfältigung, Verwendung nur mit Zustimmung durch das INGENIEURBÜRO LOPP zulässig.
Bei Weiterverwendung - auch auszugsweise - ist das INGENIEURBÜRO LOPP als Urheber zu vermerken.
Unsere Pläne beruhen teilweise auf Planungsgrundlagen Dritter. Für die Genauigkeit bzw. Richtigkeit solcher Angaben von Dritten übernehmen wir keine Haftung.