



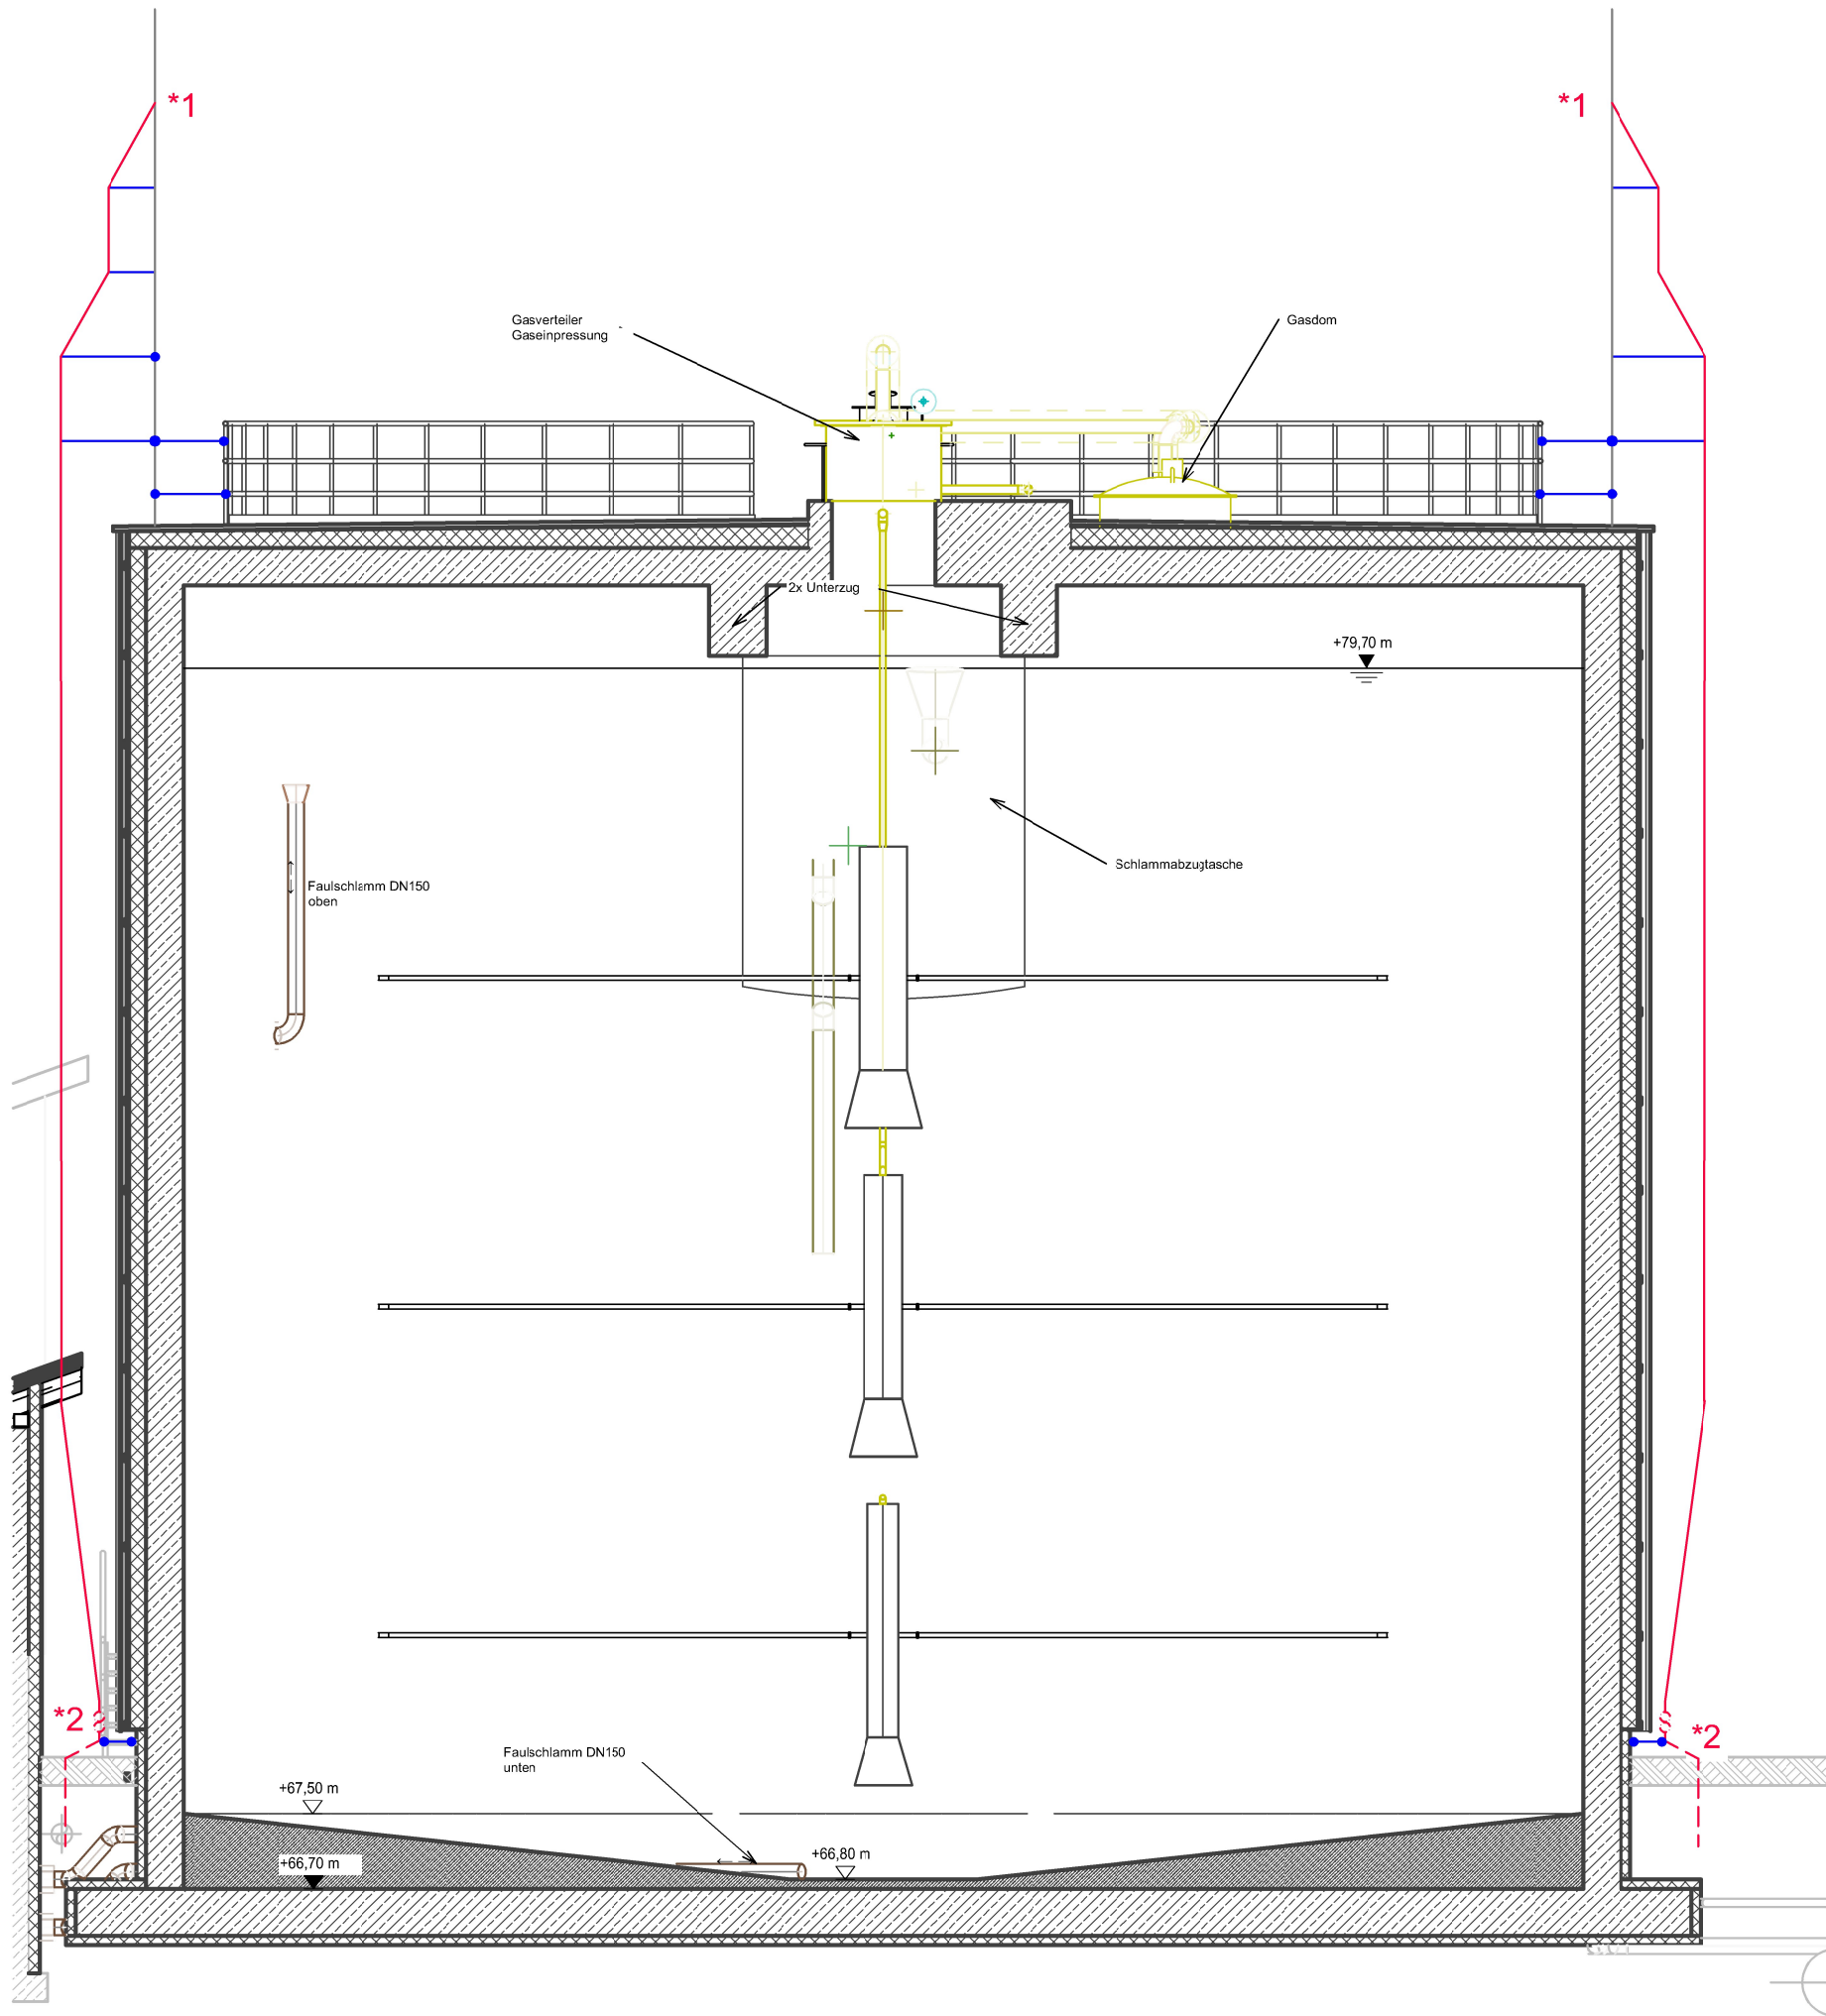

Legende Blitzschutz

- Ableitung
- Ableitung mit Trennstelle
- Distanzhalter / Befestigungsplatte
- Getrennte Fangrichtungen mit Distanzhalter, Befestigungswinkel, Stützrohr und Stützrohrständer
- Ableitungsbefestigung, Wandhalterung mit Spannschloss und Leitungsklemme

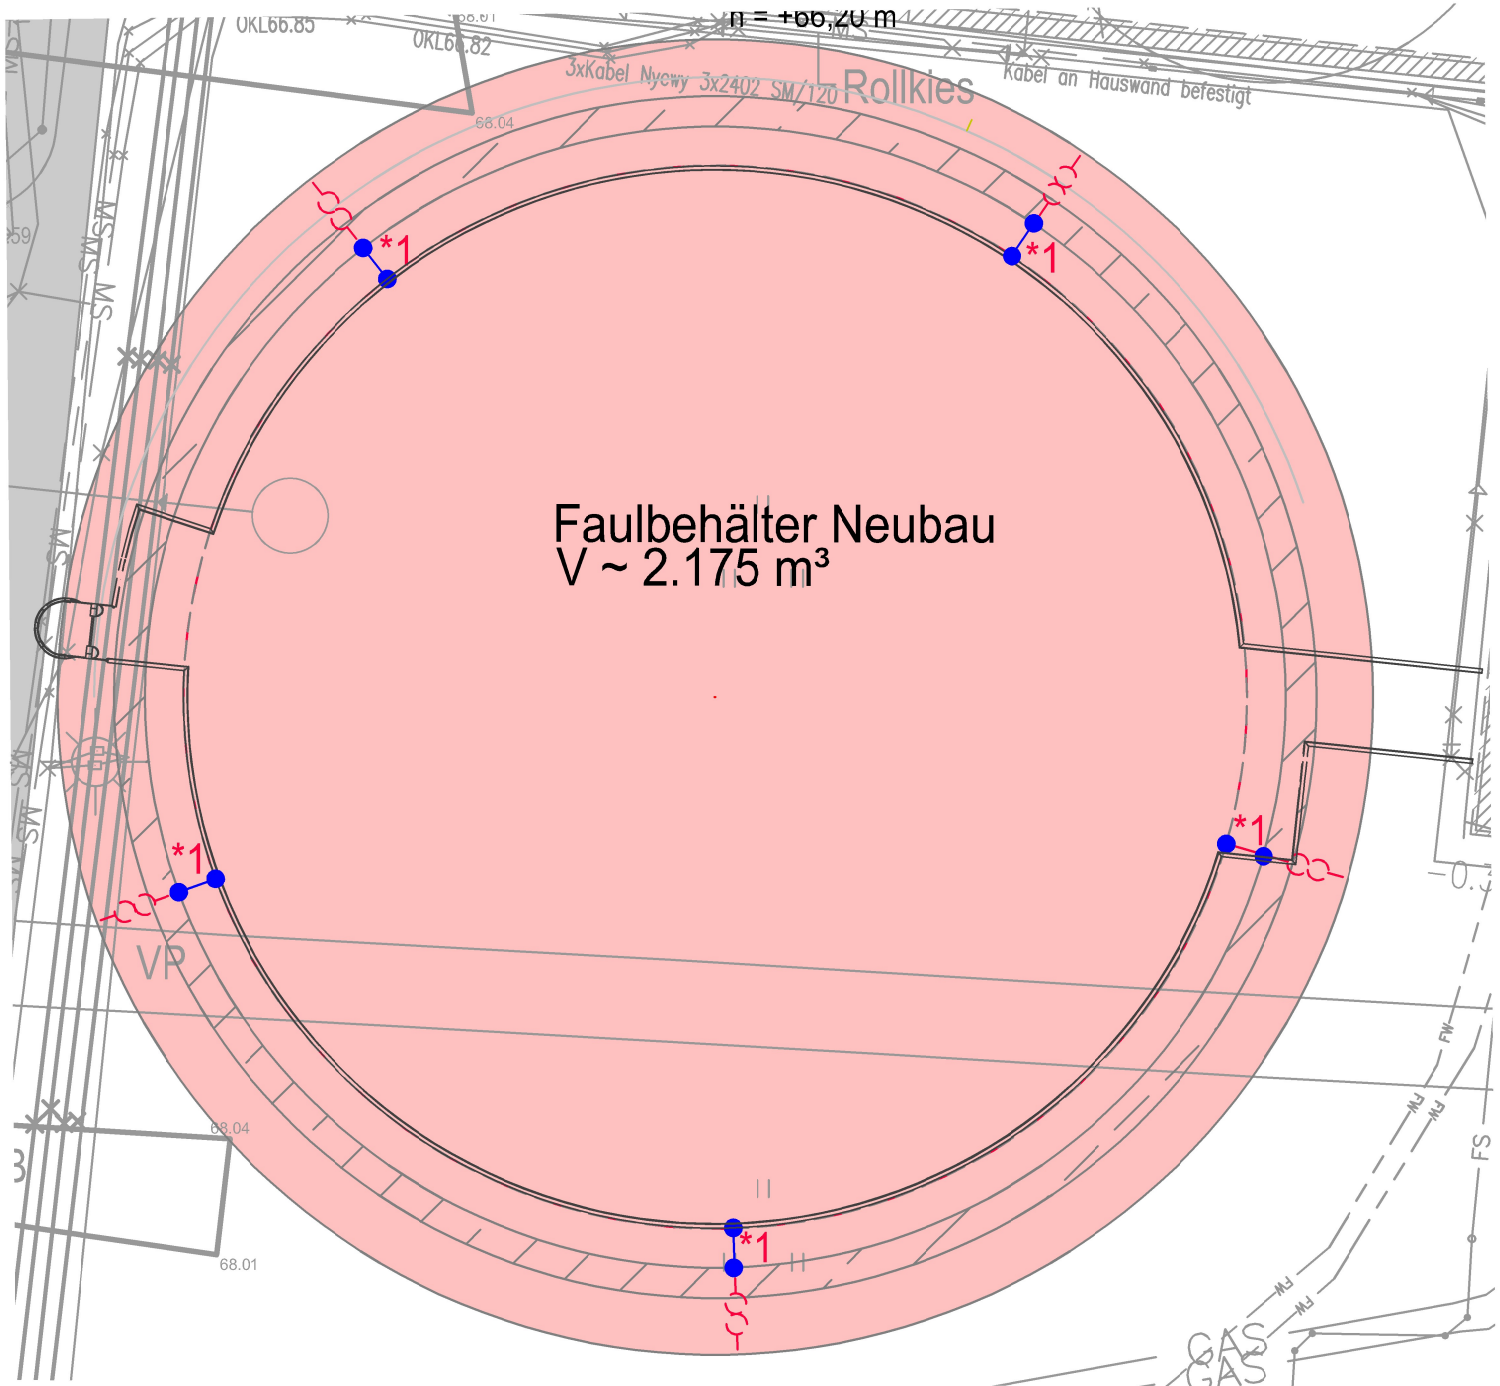

Plangrundlage:
- Planungsgrundlage: Entwässerungsbetrieb Lutherstadt Wittenberg (ELW), Hr. H. Nitsche. Persönliche Mitteilung (Austauschserver, Datei: "Bestandsplan Kläranlage Wittenberg V 2020-08-12.dwg"), 07.01.2021

- Wichtige Anmerkungen:**
- Alle Höhen und Maße sind vor Bauausführung in der Örtlichkeit zu prüfen! Bei Unstimmigkeiten ist die Bauleitung umgehend zu informieren.
 - Vor Baubeginn ist die Lage und Höhe der vorhandenen Leitungen mit Suchsachtungen zu erkunden! Die ausführende Firma wird auf die Spartenerkundungspflicht hingewiesen. Maße sind am Bauwerk oder am Bau zu nehmen.

c	...	...	...
b	...	...	...
a	...	...	...
Änderung		Bearbeiter	Datum

INGENIEURBÜRO LOPP
Planungsgesellschaft mbH
Freiherr-vom-Stein-Allee 5
99425 Weimar
Tel.: +49 36 43-54 31-0
weimar@lopp.de

INGENIEURBÜRO LOPP

Auftraggeber:	Entwässerungsbetrieb Lutherstadt Wittenberg	Datum	Zeichen
		Gezeichnet:	13.01.2026 NM
		Geprüft:	13.01.2026 GA
		Projektnummer:	134 353 033 17
Projekt:	Optimierung und Sanierung KA Wittenberg Objekt 2.2 Faulbehälter	Projektleiter:	GH
		Lagesystem:	Gauß-Krüger (42/83.3°)
		Höhensystem:	DHHN 92, Höhenstatus 160
		Bezugshöhe:	...
Planungsphase:	Ausführungsplanung	Blattformat:	594 x 420 mm
		Maßstab:	1:100
		Blattnr.:	E02.02-AP
Zeichnung:	Lageplan Faultrum Blitzschutz		

Dieser Plan ist urheberrechtlich geschützt. Weitergabe, Vervielfältigung, Verwendung nur mit Zustimmung durch INGENIEURBÜRO LOPP zulässig. Bei Weiterverwendung - auch auszugsweise - ist das INGENIEURBÜRO LOPP als Urheber zu vermerken. Unsere Pläne beruhen teilweise auf Planungsgrundlagen dritter. Für die Genauigkeit bzw. Richtigkeit solcher Angaben von Dritten übernehmen wir keine Haftung.