



Grundriss

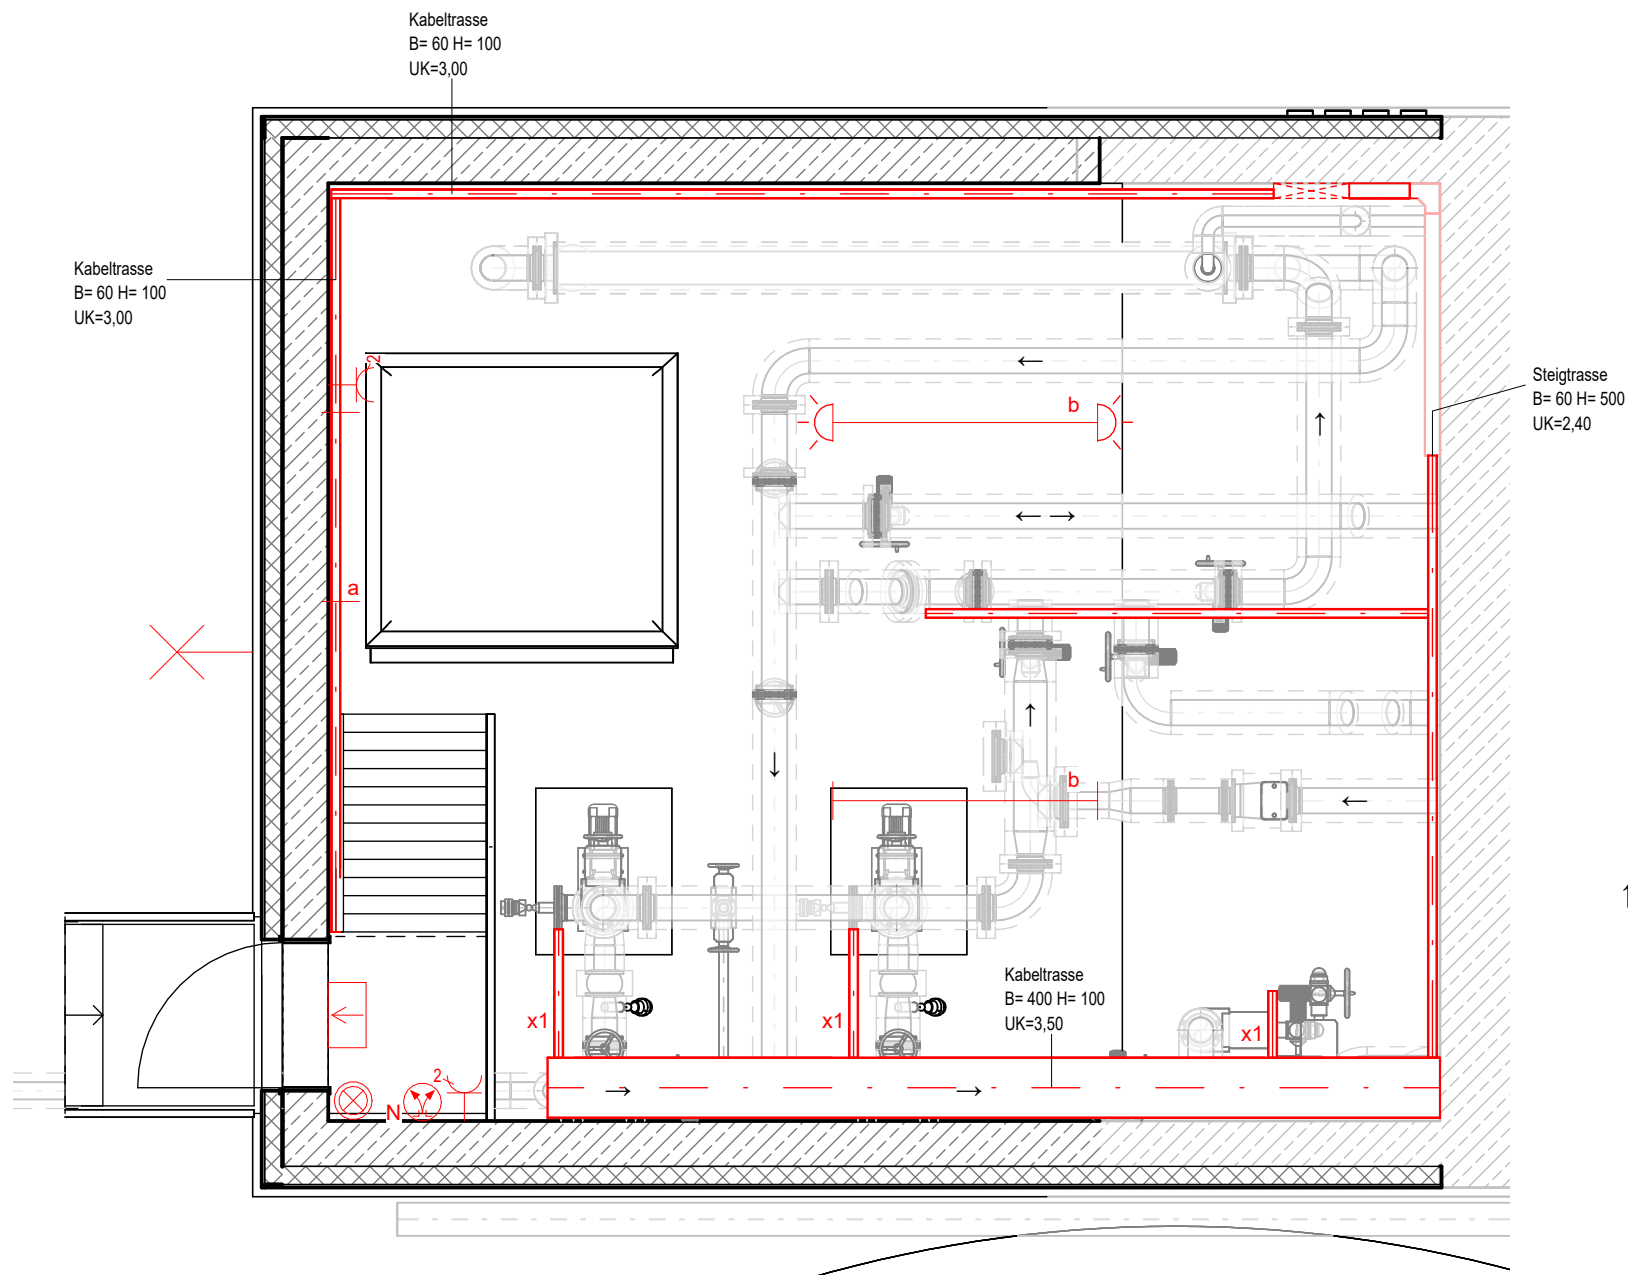

Legende Installation

- LED-Allgemeinleuchte
- LED-Feuchtraumleuchte mit Notleuchte
- Außenleuchte am Wandarm
- Nebenbedienstelle RWA
- Kabeltrasse b=400 mm
- Profilschiene mit Installationsrohr zum mechanischen Schutz der Kabelverlegung
- Wandmontage bis 3,5 m
- abgependelt
- Taster

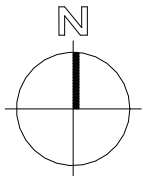

Wichtige Anmerkungen:

- Alle Höhen und Maße sind vor Bauausführung in der Örtlichkeit zu prüfen! Bei Unstimmigkeiten ist die Bauleitung umgehend zu informieren.
- Vor Baubeginn ist die Lage und Höhe der vorhandenen Leitungen mit Suchschlitzen zu überprüfen! Die ausführende Firma wird auf die Spartenerkundungs-pflicht hingewiesen. Maße sind am Bauwerk oder am Bau zu nehmen.

Änderung	Bearbeiter	Datum
----------	------------	-------

INGENIEURBÜRO LOPP
Planungsgesellschaft mbH
Freiherr-vom-Stein-Allee 5
99425 Weimar
Germany

Tel.: +49 36 43-54 31-0
Fax.: +49 36 43-54 31-50
weimar@lopp.de
www.lopp.de

INGENIEURBÜRO LOPP

Auftraggeber: Entwässerungsbetrieb
Lutherstadt Wittenberg

Projekt: Optimierung und Sanierung KA Wittenberg
Objekt 2.2 Faulbehälter

Planungsphase: Ausführungsplanung

Zeichnung: Installationsplan Maschinenhaus
Schlammraum
Grundrisse, Querschnitte

	Datum	Zeichen
Gezeichnet:	14.01.2026	NM
Geprüft:	14.01.2026	GA
Projektnummer:	134 353 033 17	
Projektleiter:	GH	
Lagesystem:	Gauß-Krüger (42/83 3°)	
Höhensystem:	DHHN 92, Höhenstatus 160	
Bezugshöhe:	+0,00 m = ±0,00	
Blattformat:	521 x 297 mm	
Maßstab:	1 : 50	
Blattnr.:	E03.1-AP	

Dieser Plan ist urheberrechtlich geschützt. Weitergabe, Vervielfältigung, Verwendung nur mit Zustimmung durch das INGENIEURBÜRO LOPP zulässig.
Bei Weiterverwendung - auch auszugsweise - ist das INGENIEURBÜRO LOPP als Urheber zu vermerken.
Unsere Pläne beruhen teilweise auf Planungsgrundlagen Dritter. Für die Genauigkeit bzw. Richtigkeit solcher Angaben von Dritten übernehmen wir keine Haftung.