



Draufsicht

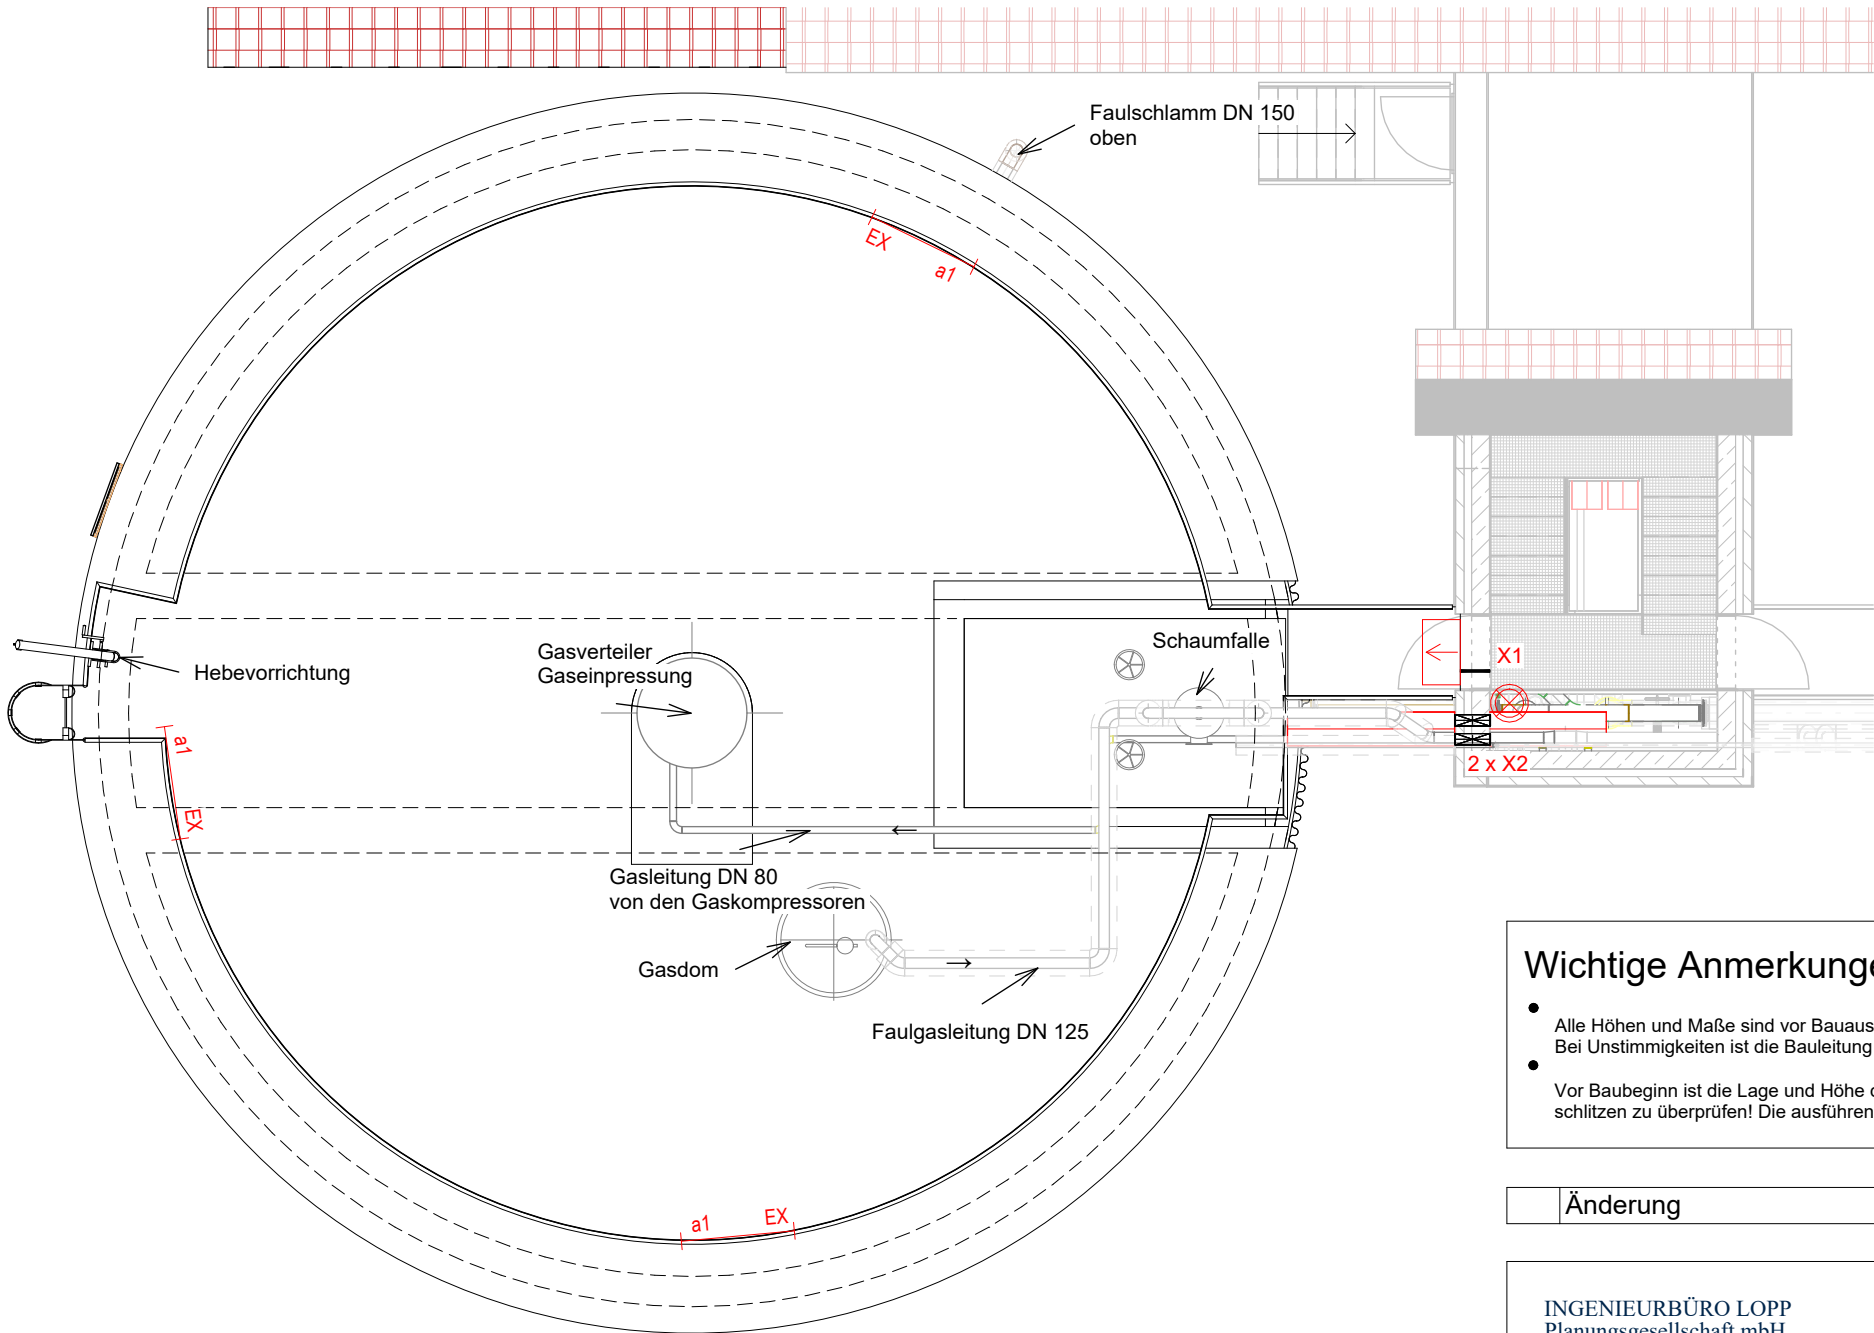

Legende Installation

- LED-Allgemeinleuchte
- Rettungswegkennzeichenleuchte
- Durchbruch DN 25
- Durchbruch DN 150
- Kabeltrasse b=400 mm
- Geländermontage
- geeignet für Explosionsbereich
- Taster

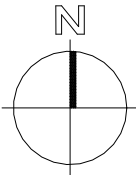

Wichtige Anmerkungen:

- Alle Höhen und Maße sind vor Bauausführung in der Örtlichkeit zu prüfen! Bei Unstimmigkeiten ist die Bauleitung umgehend zu informieren.
- Vor Baubeginn ist die Lage und Höhe der vorhandenen Leitungen mit Suchschlitzen zu überprüfen! Die ausführende Firma wird auf die Spartenerkundungs-pflicht hingewiesen. Maße sind am Bauwerk oder am Bau zu nehmen.

Änderung	Bearbeiter	Datum
----------	------------	-------

INGENIEURBÜRO LOPP
Planungsgesellschaft mbH
Freiherr-vom-Stein-Allee 5
99425 Weimar
Germany

Tel.: +49 36 43-54 31-0
Fax.: +49 36 43-54 31-50
weimar@lopp.de
www.lopp.de



Auftraggeber:	Entwässerungsbetrieb Lutherstadt Wittenberg		Datum	Zeichen
		Gezeichnet:	14.01.2026	NM
Projekt:	Optimierung und Sanierung KA Wittenberg Objekt 2.2 Faulbehälter	Geprüft:	14.01.2026	GA
		Projektnummer:	134 353 033 17	
Planungsphase:	Ausführungsplanung	Projektleiter:	GH	
		Lagesystem:	Gauß-Krüger (42/83 3°)	
Zeichnung:	Installationsplan Faulturm Grundrisse	Höhensystem:	DHHN 92, Höhenstatus 160	
		Bezugshöhe:	+0,00 m = ±0,00	
		Blattformat:	420 x 297 mm	
		Maßstab:	Wie angezeigt	
		Blattnr.:	E03.2-AP	

Dieser Plan ist urheberrechtlich geschützt. Weitergabe, Vervielfältigung, Verwendung nur mit Zustimmung durch das INGENIEURBÜRO LOPP zulässig.
Bei Weiterverwendung - auch auszugsweise - ist das INGENIEURBÜRO LOPP als Urheber zu vermerken.
Unsere Pläne beruhen teilweise auf Planungsgrundlagen Dritter. Für die Genauigkeit bzw. Richtigkeit solcher Angaben von Dritten übernehmen wir keine Haftung.