




Schnitt 9-9

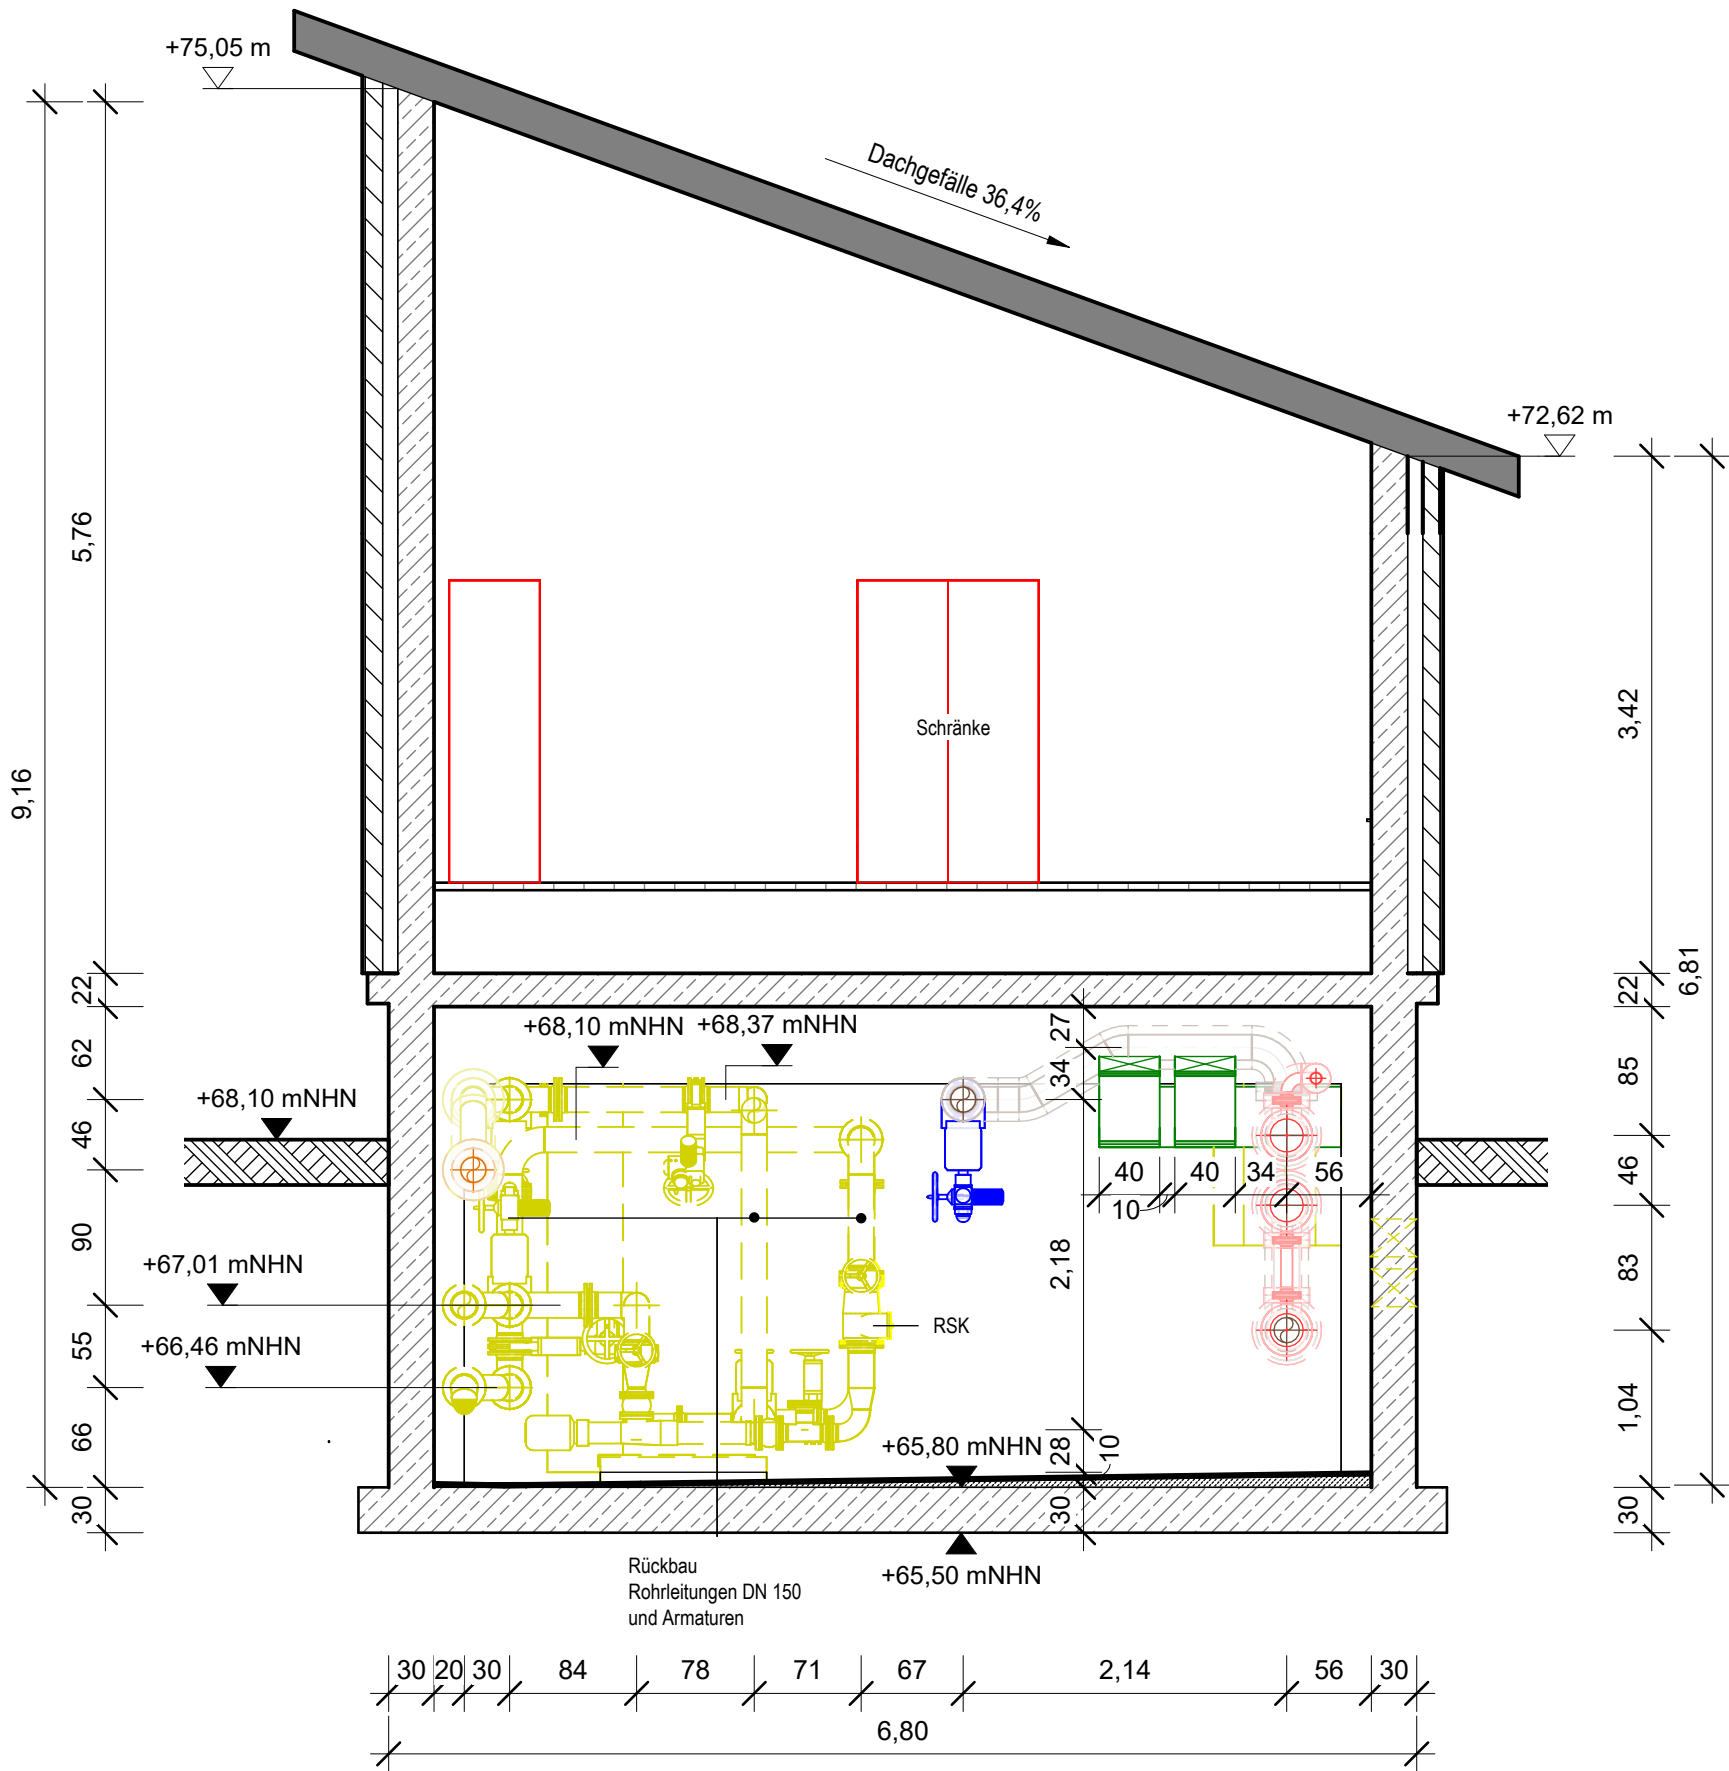

Schnitt 10-10

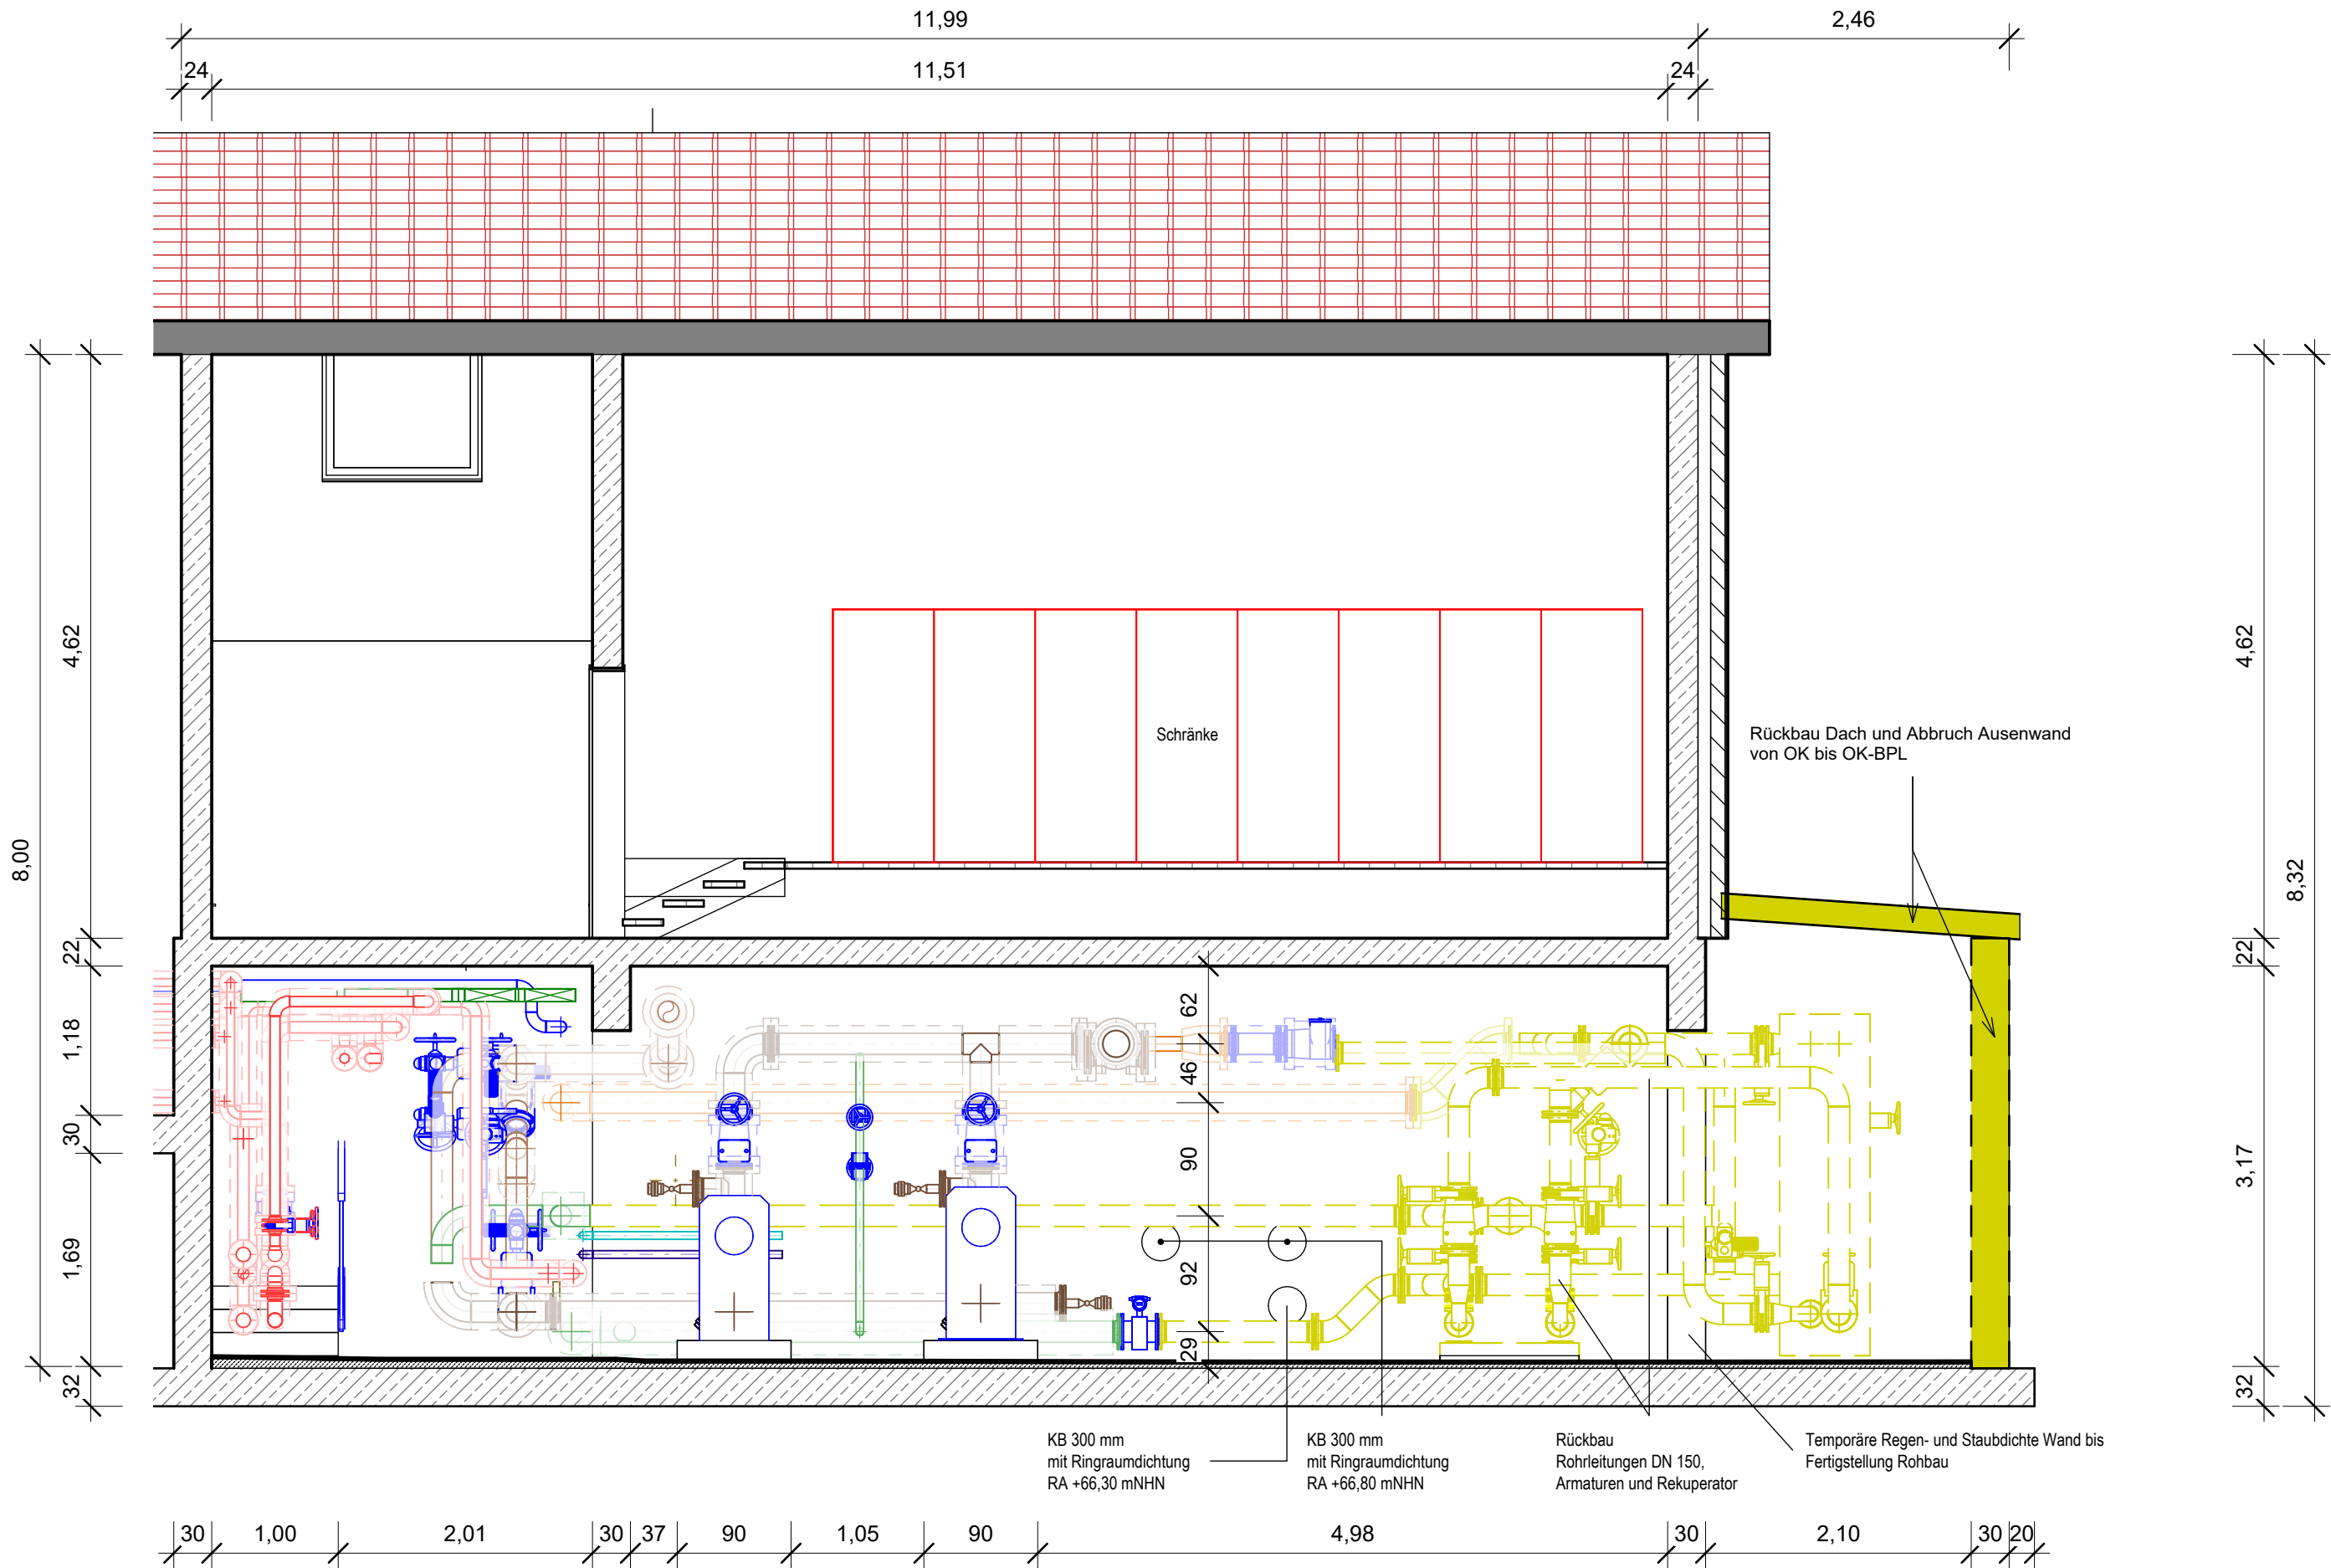

Grundriss

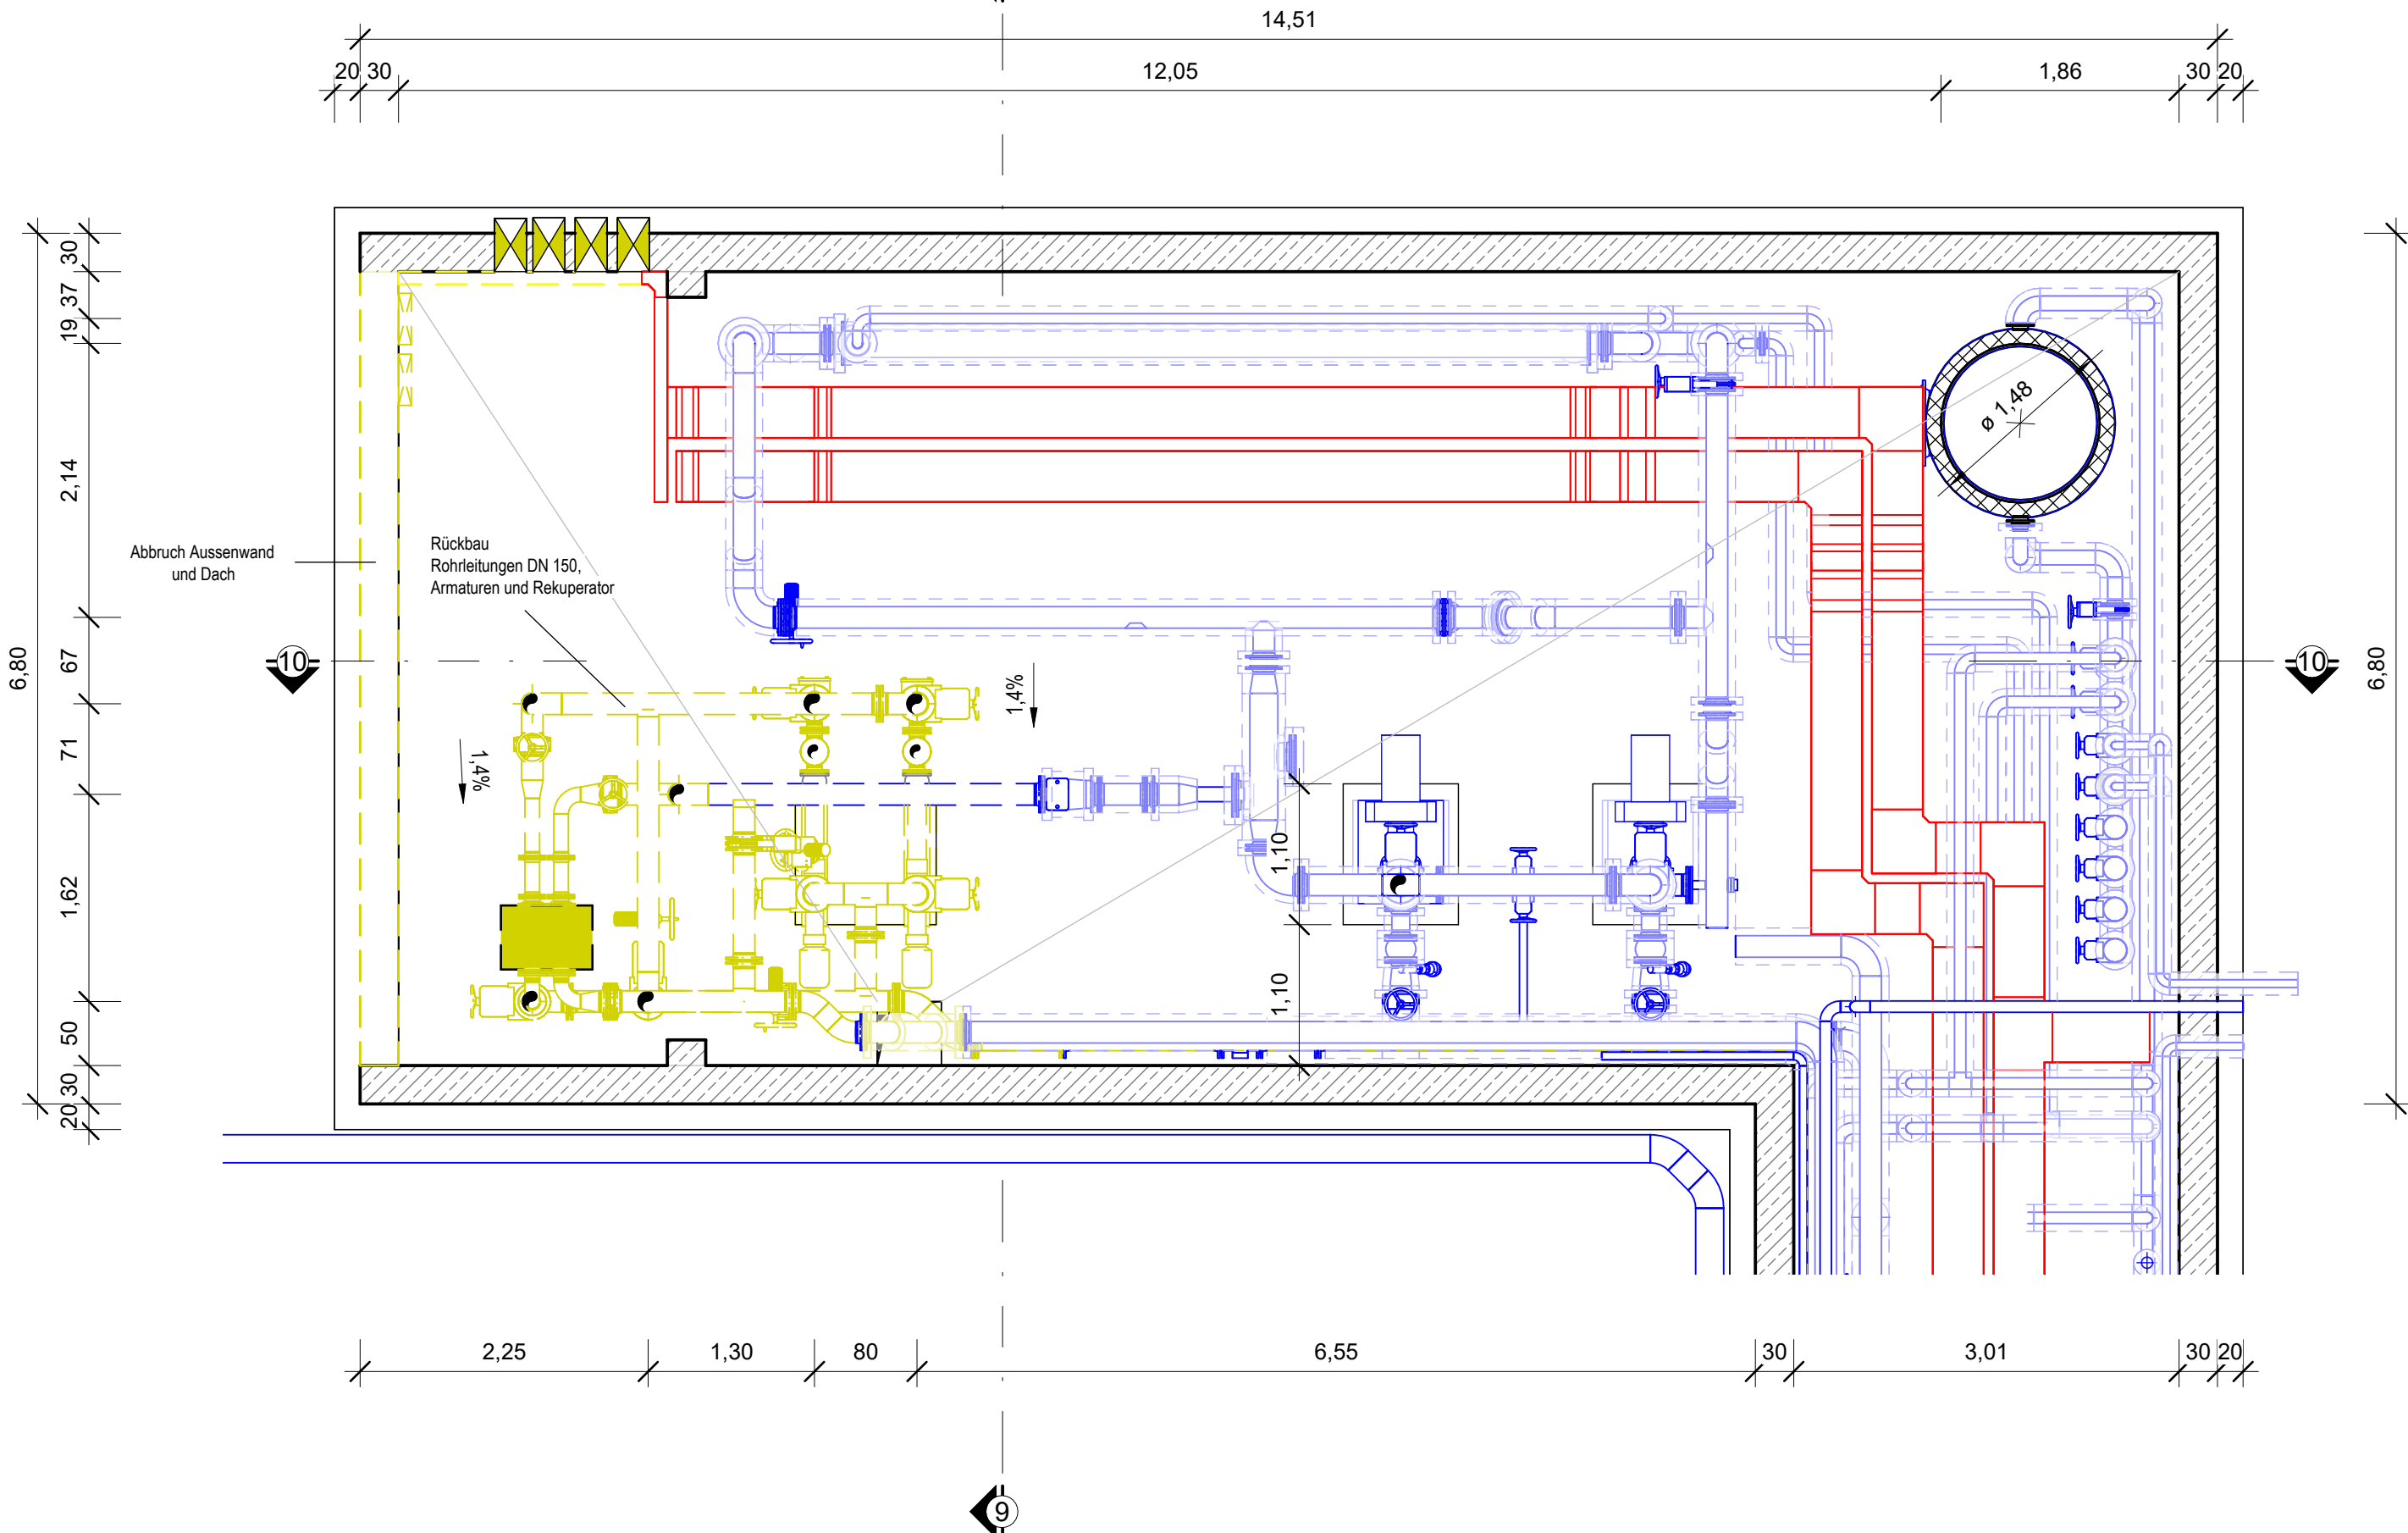

Legende

- Architektur/Allgemein**

 - Planung
 - Bestand
 - Abbruch
 - unsichtbare Kanten (verdeckt / oberhalb)
- Technische Ausrüstung**

 - Leitungen
 - Maschinenteknik
 - Elektrotrassen
 - EMSR-Schrank

Plangrundlage

- Bestands-DWG - Zuarbeit ENGNIOS AG 01.12.2017 (Stand 03/2011)
- Bestandspläne - Zuarbeit EMUTEC 06.07.2020

Wichtige Anmerkungen:

- Alle Höhen und Maße sind vor Bauausführung in der Öffentlichkeit zu prüfen! Bei Unstimmigkeiten ist die Bauleitung umgehend zu informieren.
- Vor Baubeginn ist die Lage und Höhe der vorhandenen Leitungen mit Suchschlitzen zu überprüfen! Die ausführende Firma wird auf die Spartenkennungspflicht hingewiesen, Maße sind am Bauwerk oder am Bau zu nehmen.

Änderung	Datum	Gezeichnet	Geprüft

INGENIEURBÜRO LOPP
Planungsgesellschaft mbH
Freibauer-von-Stein-Alice 5
99425 Weimar
Tel.: +49 36 43-54 31-0
weimar@lopp.de

Büro Berlin:
Schaperstraße 18
10719 Berlin
Tel.: +49 30-88 92 187-21
berlin@lopp.de

INGENIEURBÜRO LOPP

Auftraggeber:	Datum	Zeichen
Entwässerungsbetrieb	04.02.2026	AS, RA
Lutherstadt Wittenberg	04.02.2026	LA
Projekt:	Projektnummer:	134 353 033 17
	Projektleiter:	GH
	Lagesystem:	Gauß-Krüger (42/83 3")
	Höhensystem:	DHHN 92, Höhenstatus 160
	Bezugshöhe:	+0,00 m = ±0,00
	Blattformat:	841 x 594 mm
	Maßstab:	1 : 50
	Blattr.::	H02-03-AP

Dieser Plan ist urheberrechtlich geschützt. Weitergabe, Vervielfältigung, Verwendung nur mit Zustimmung durch das INGENIEURBÜRO LOPP zulässig.
Bei Weiterverwendung - auch auszugsweise - ist das INGENIEURBÜRO LOPP als Urheber zu vermerken.
Unsere Pläne beruhen teilweise auf Planungsgrundlagen Dritter. Für die Genauigkeit bzw. Richtigkeit solcher Angaben von Dritten übernehmen wir keine Haftung.