


Legende
Raumstempel

Gebäude
Geschoss
Raumbezeichnung

Raumnummer **8**
Heiztemperatur **20.0** / **22.0** Kühltemperatur

Heizlast (in W)
Kühllast (in W)
Fläche (in m²)

 Wandgeräte

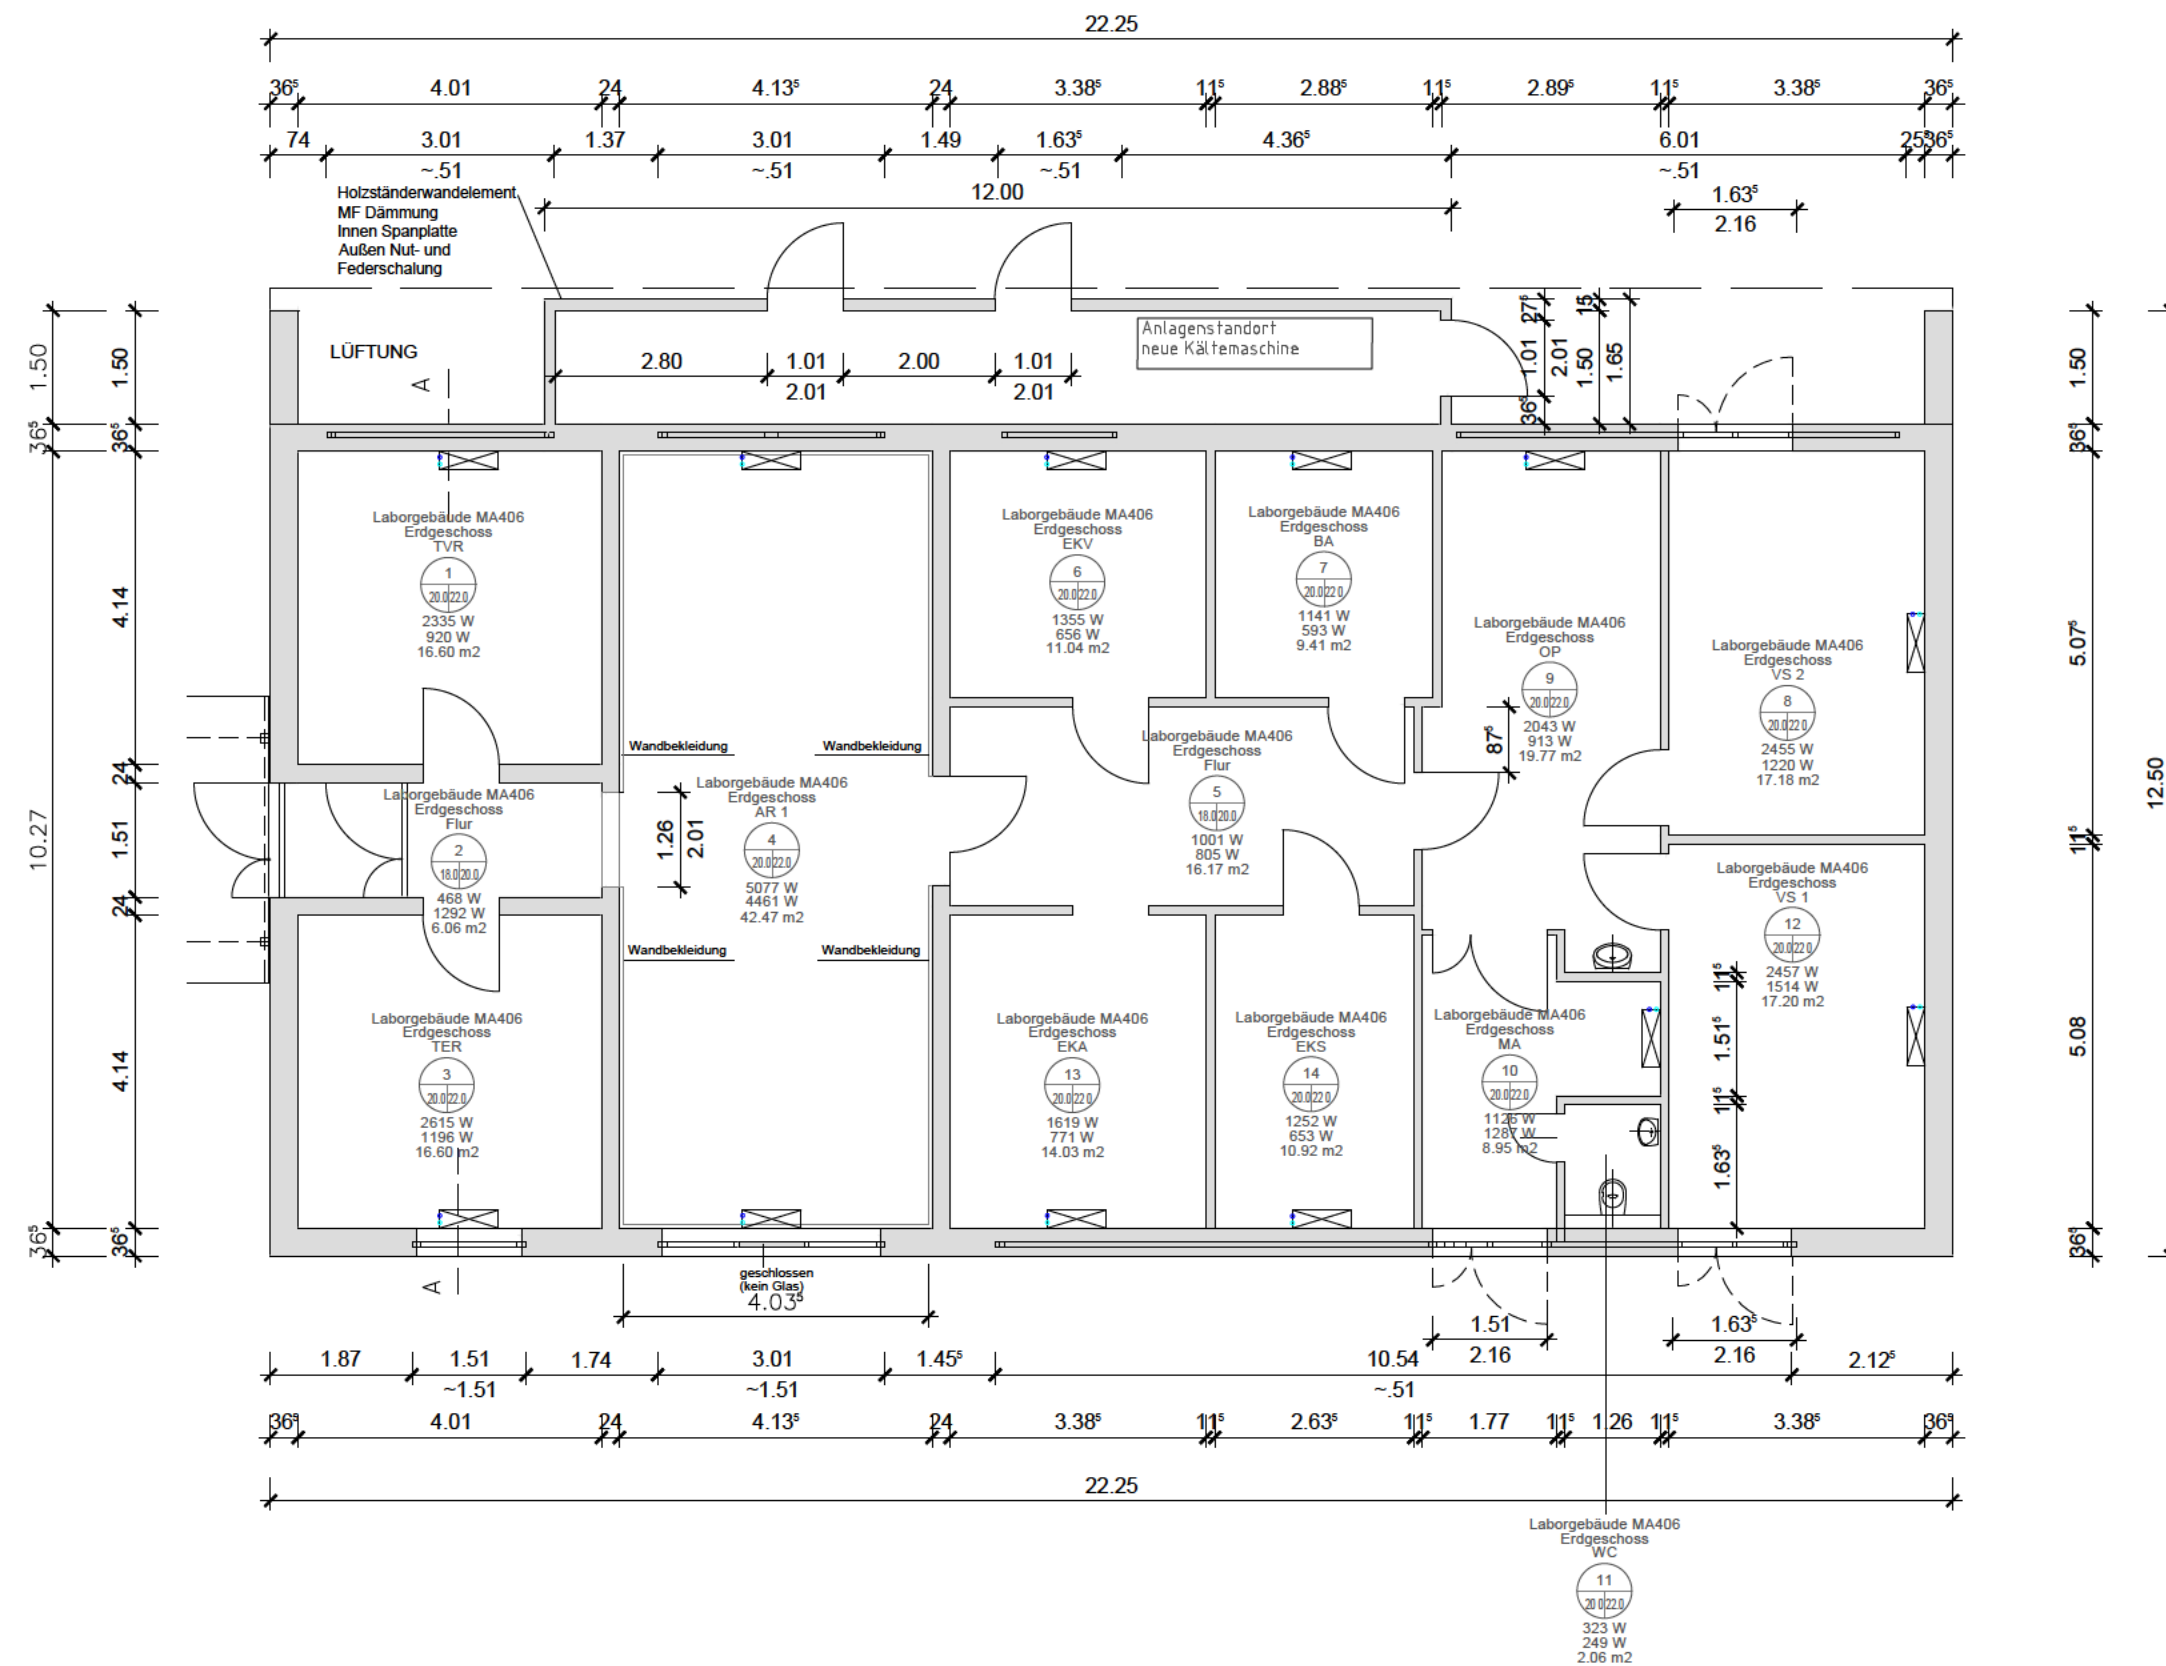

5			
4			
3			
2			
1			
Index	Datum	Gez.	Änderungen



Zeichnungsnummer: **RLT-2-GR-EG_-01-0**

Bauherr: **Bundesanstalt für Immobilienaufgaben
Ellerstr.56, 53119 Bonn**

Bauvorhaben: **Austausch der Klimaanlage
Laborgebäude MA 406
Höltstraße 10, 31535 Neustadt**

Zeichnungsinhalt: **Grundriss Erdgeschoss**

Blattgröße:	580x297	Planstand Architektur:	Fachgebiet:
Maßstab:	1:100	10.02.25	Kältetechnische Anlagen
Name:	M.Heemann	Planungsstand:	Projekt-Nr.:
Datum:	04/25	Vorplanung	233_bine