


Die Laboreinrichtungsplanung ist nur gültig in Verbindung mit den jeweils aktuellen Hochbauplänen, Schnittstellenplänen und textlichen Erläuterungen (Laborkonzept), Klimaprofil, Luftwechselraten und weitere Medienangaben siehe TGA-Konzept bzw. Raumbuch.

Hinweis: Sämtliche Traversen an Tischen sind flach und nicht hochkant auszuführen.

- LEGENDE**
- Medien Mediensversorgung aufstich
 - Medien Mediensversorgung unterstich
 - Medien Mediensversorgung baueits
 - Objekte Laboreinrichtung, Möblierung
 - Geräte Geräte baueits
 - Netzdusche
 - Laborzelle
 - WNC Betriebswasser, kalt
 - WNH Betriebswasser, warm
 - WDC VE-Wasser, kalt
 - N2 Stickstoff RG 5.0, 10 bar Netzdruck, zentral
 - CA Druckluft
 - CO2 Kohlendioxid RG 5.0, 10 bar Netzdruck, zentral
 - SA Synthetische Luft RG 5.0, 10 bar Netzdruck, zentral
 - Ar Argon RG 5.0, 10 bar Netzdruck, zentral
 - He Helium RG 5.0, 10 bar Netzdruck, zentral
 - H2 Wasserstoff RG 5.0, 10 bar Netzdruck, zentral
 - VA Vakuum
 - 2x EDV = 1 Datendoppeldose
 - UB Unterbau
 - CS Oberschrank
 - MK Medienkanal
 - KK Kabelkanal
 - NE Netzansatz
 - USV Unterbrechungsfreie Stromversorgung
 - HS Hochschrank
 - SL Säure/Laugen
 - TK Technische Keramik
 - Met PP Melamin mit PP-Kante
 - AW Abwasserpunkt
 - DLE Durchlauferhitzer
 - Flgt. Flügeltür
 - Abwasserpunkt aus Wand
 - Abwasserpunkt als Deckendurchführung
 - Abwasserpunkt als Kugelsiphon bei Kühlzellen
 - Symbol Mediensversorgung MEP (Steigpunkte Medien)
 - optionaler Mediensversorgung
 - MZ Medienzelle
 - AD Augendusche
 - zusätzlicher Feuerlöscher CO2

Datum	Plansteller	Art der Änderung

Baubereich: Medienversorgung Bundesanstalt für Immobilienaufgaben Eiferstraße 56 53119 Bonn	Arbeitsbereich: Medienversorgung Bundesanstalt für Immobilienaufgaben Eiferstraße 56 53119 Bonn
Maßstab: 1:50 WE-Nr.: 144347 Datum: 14.03.2024	Verfasst durch: Hauptstelle Facility Management Fasanenstr. 87 10623 Berlin

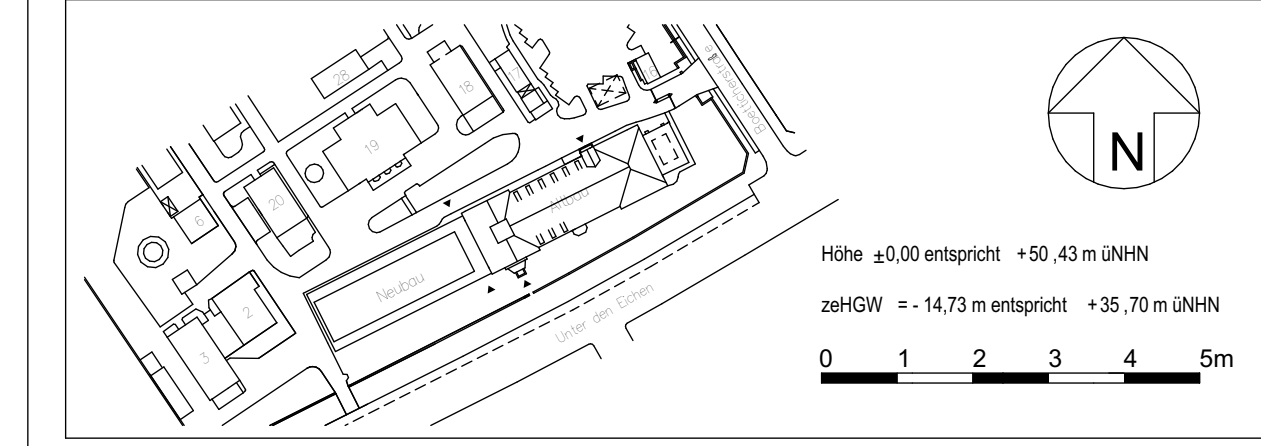

Weiterer Beauftragter: Dr. Ingrid Böhler Bundesamt für Bauwesen und Raumordnung Referat VI 4 Diichmanns Aue 31-37 53119 Bonn Telefon +49 228 99401-0 Telefax +49 228 99401-1270	Stelle des: 17. Juni 112 10623 Berlin Telefon +49 30 18401-0 Telefax +49 30 18401-1270
Bauprojekt: 06434 Maßstab: 841 x 1189 Kontinentalplan: 300 GR 000 Volumen: 1:50	Auftraggeber: Erstzutebau und Sanierung eines Labor- und Verwaltungsgebäudes Umweltbundesamt Thielallee 88-92 14195 Berlin
Entwurf: Gewerk Laborplanung Gez.: PlanerStelle	Entwurf: PlanerStelle Gez.: D14195001 EG 04A 300 GR 20240912 NB00 PR-RW + Gez.: PlanerStelle
Entwurf: Gewerk Laborplanung Gez.: PlanerStelle	Entwurf: PlanerStelle Gez.: D14195001 EG 04A 474 MB 20260123 PR-EUL Gez.: PlanerStelle