




Dachgeschoss

Obergeschoss

Erdgeschoss

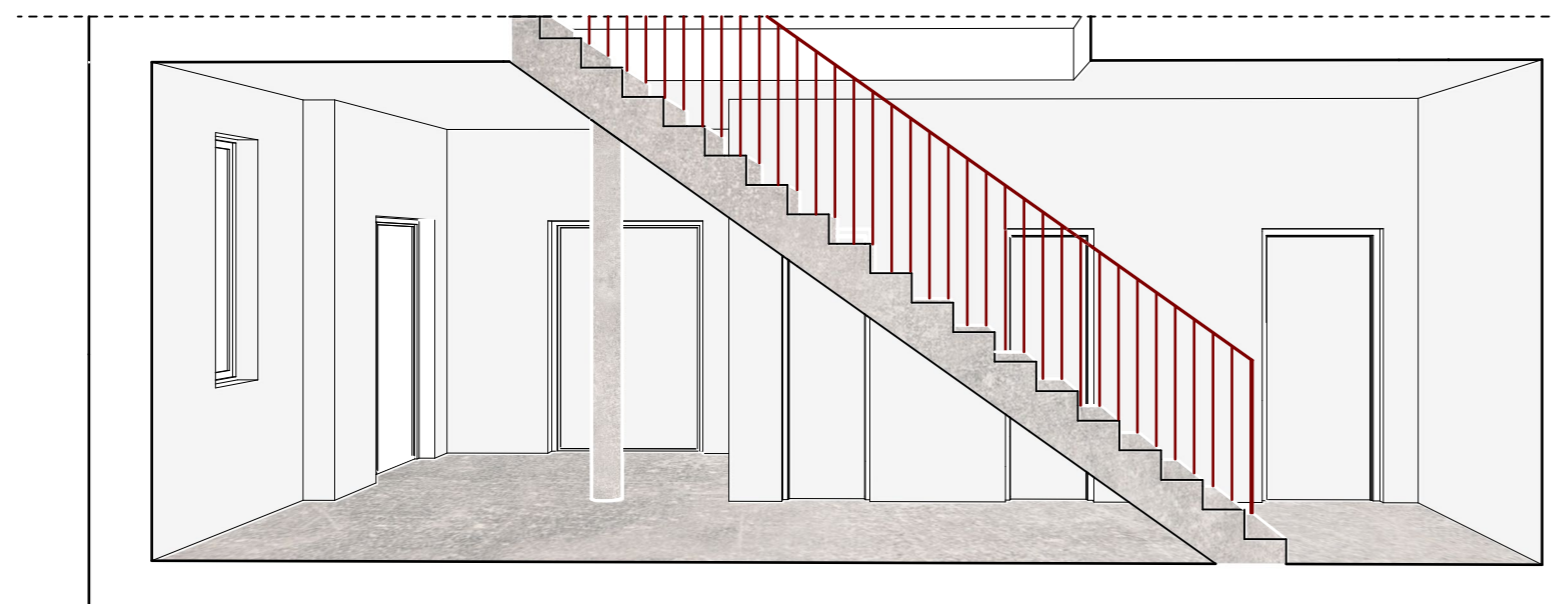

Treppenhaus


Einbaumöbel in Holz




Sandstein Säulen




Treppengeländer

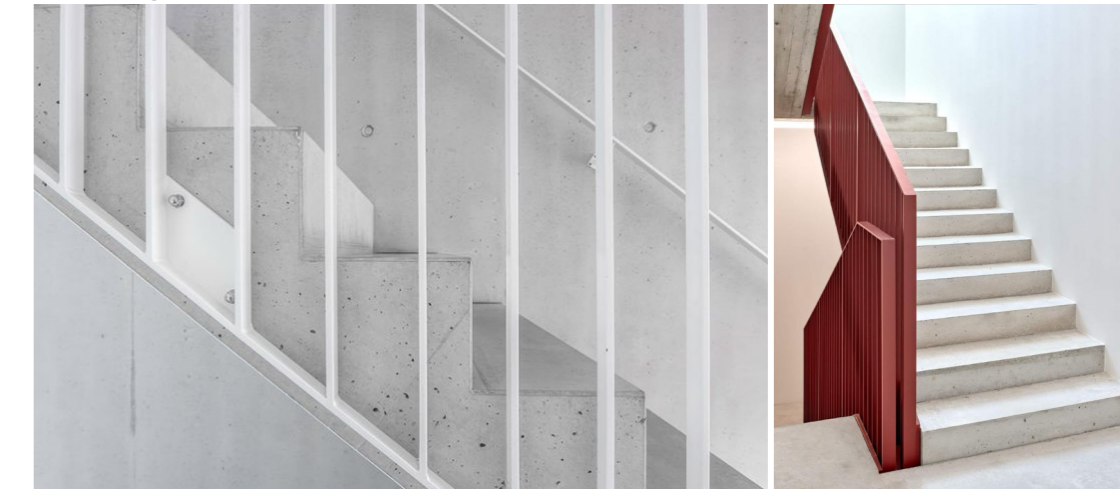

Bodenbelag Sichtestrich/ Terrazzo

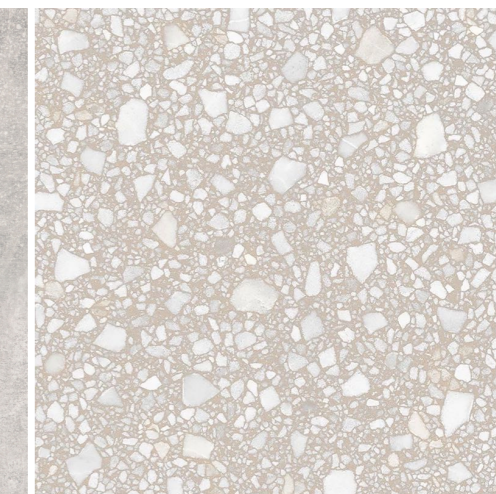

Bodenbelag Linoleum

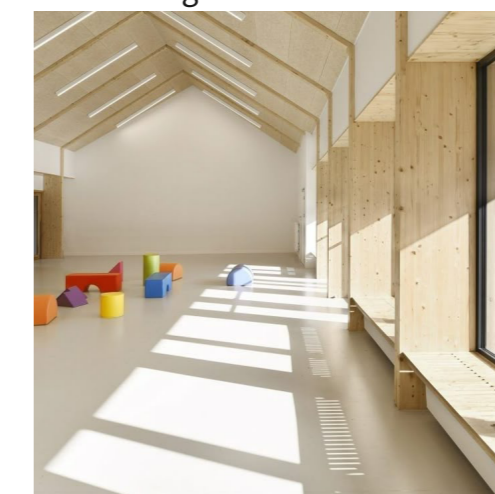

Projekt
Ersatzneubau, Reinichs Gut
Altmarkt 11a
06679 Hohenmölsen

Bauherrenschaft
 Stadt Hohenmölsen
 Markt 1
 06679 Hohenmölsen

Objektplanung
 Hartkopf denk mal architektur
 Breite Straße 71
 06536 Südharz OT Bennungen

Datum, Unterschrift

Planinhalt
Innenräume Materialstudie

Plannummer **HORG-5-3400-A**

Phase **Ausführungsplanung**

Plangrundlage

Höhe ü. NHN **0,00 =**

Dateiname **HORG-5 Fassade Material.vwx**

Maßstab **1:100**

Plangröße **DIN A2**

Gez. / Gepr. **ms / sr**

Datum **22.05.25**

Sämtliche Maße sind vor Beginn der Arbeiten durch die ausführenden Firmen eigenverantwortlich zu prüfen. Festgestellte Differenzen sind mit der örtlichen Bauleitung abzustimmen. Allen für den Ausbau grundlegende Maße sind am Bau zu nehmen.