

Legende

- P Pfeiler
- WL Widerlager
- A Abdeckung
- B Bogenring
- 1-W Mauerstreife


Bauteilnummerierung

Bauherr: Thüringer Landesamt für Bau und Verkehr
 Abteilung Hochbau und Liegenschaften
 Europaplatz 3 / PSF 900 454
 99 091 Erturt / 99 107 Erturt

1:25 Schloss Friedrichswerth
 Westbrücke

Ansicht: Süd

Gemäß dem Maßstabplan ist die Größe und die vorhandene Objektbauweise zu prüfen.
 Die Angabe der Bauteilnummerierung und der Bauteilgröße ist nur für die Orientierung im Plan zu verwenden.

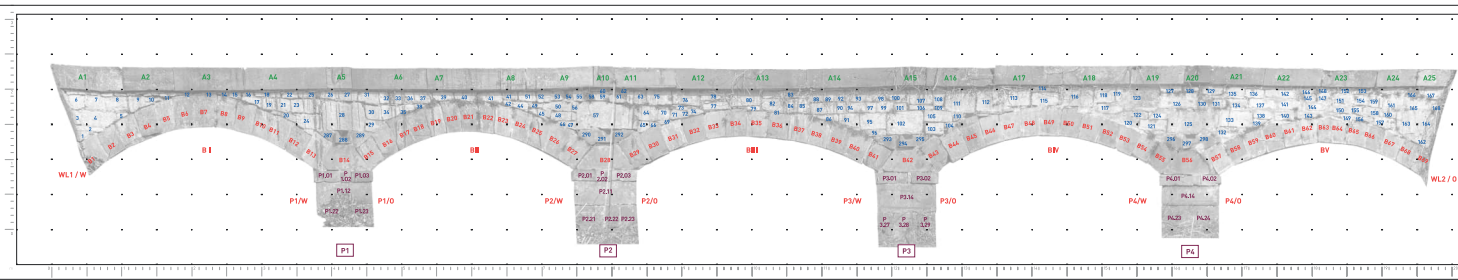

Legende

- P** Pfeiler
- WL** Widerlager
- A** Abdeckung
- B** Bögen
- 1-100** Mauersteine

Bauteilnummerierung

Bauherr: Thüringer Landesamt für Bau und Verkehr
 Abteilung Hochbau und Liegenschaften
 Europaplatz 3 / PSF 900 454
 99 091 Erfurt / 99 107 Erfurt

1:25 Schloss Friedrichswerth
 Westbrücke

Ansicht: Nord

Sämtliche Maßangaben sind Richtmaße und am vorhandenen Objekt basierend zu verstehen.
 Eventuelle Nachbesserungen sind dem Bauabnehmer unverzüglich vor Fortsetzung der
 Arbeiten anzumelden.

