

- Bauteilnummerierung
- Fehlstellen

**Bauteilnummerierung**


Bauherr: Thüringer Landesamt für Bau und Verkehr  
 Abteilung Hochbau und Liegenschaften  
 Europaplatz 3 / PSF 900 454  
 99 091 Erfurt / 99 107 Erfurt

**1:10** Schloss Friedrichswerth  
 Westbrücke, Bogenring 1

Ansicht: Abwicklung Untersicht Bogenring 1

Sämtliche Maßangaben sind Richtmaße und am vorhandenen Objekt bauseits zu prüfen.  
 Eventuelle Unstimmigkeiten sind der Bauleitung unverzüglich vor Fortsetzung der  
 Arbeiten mitzuteilen.



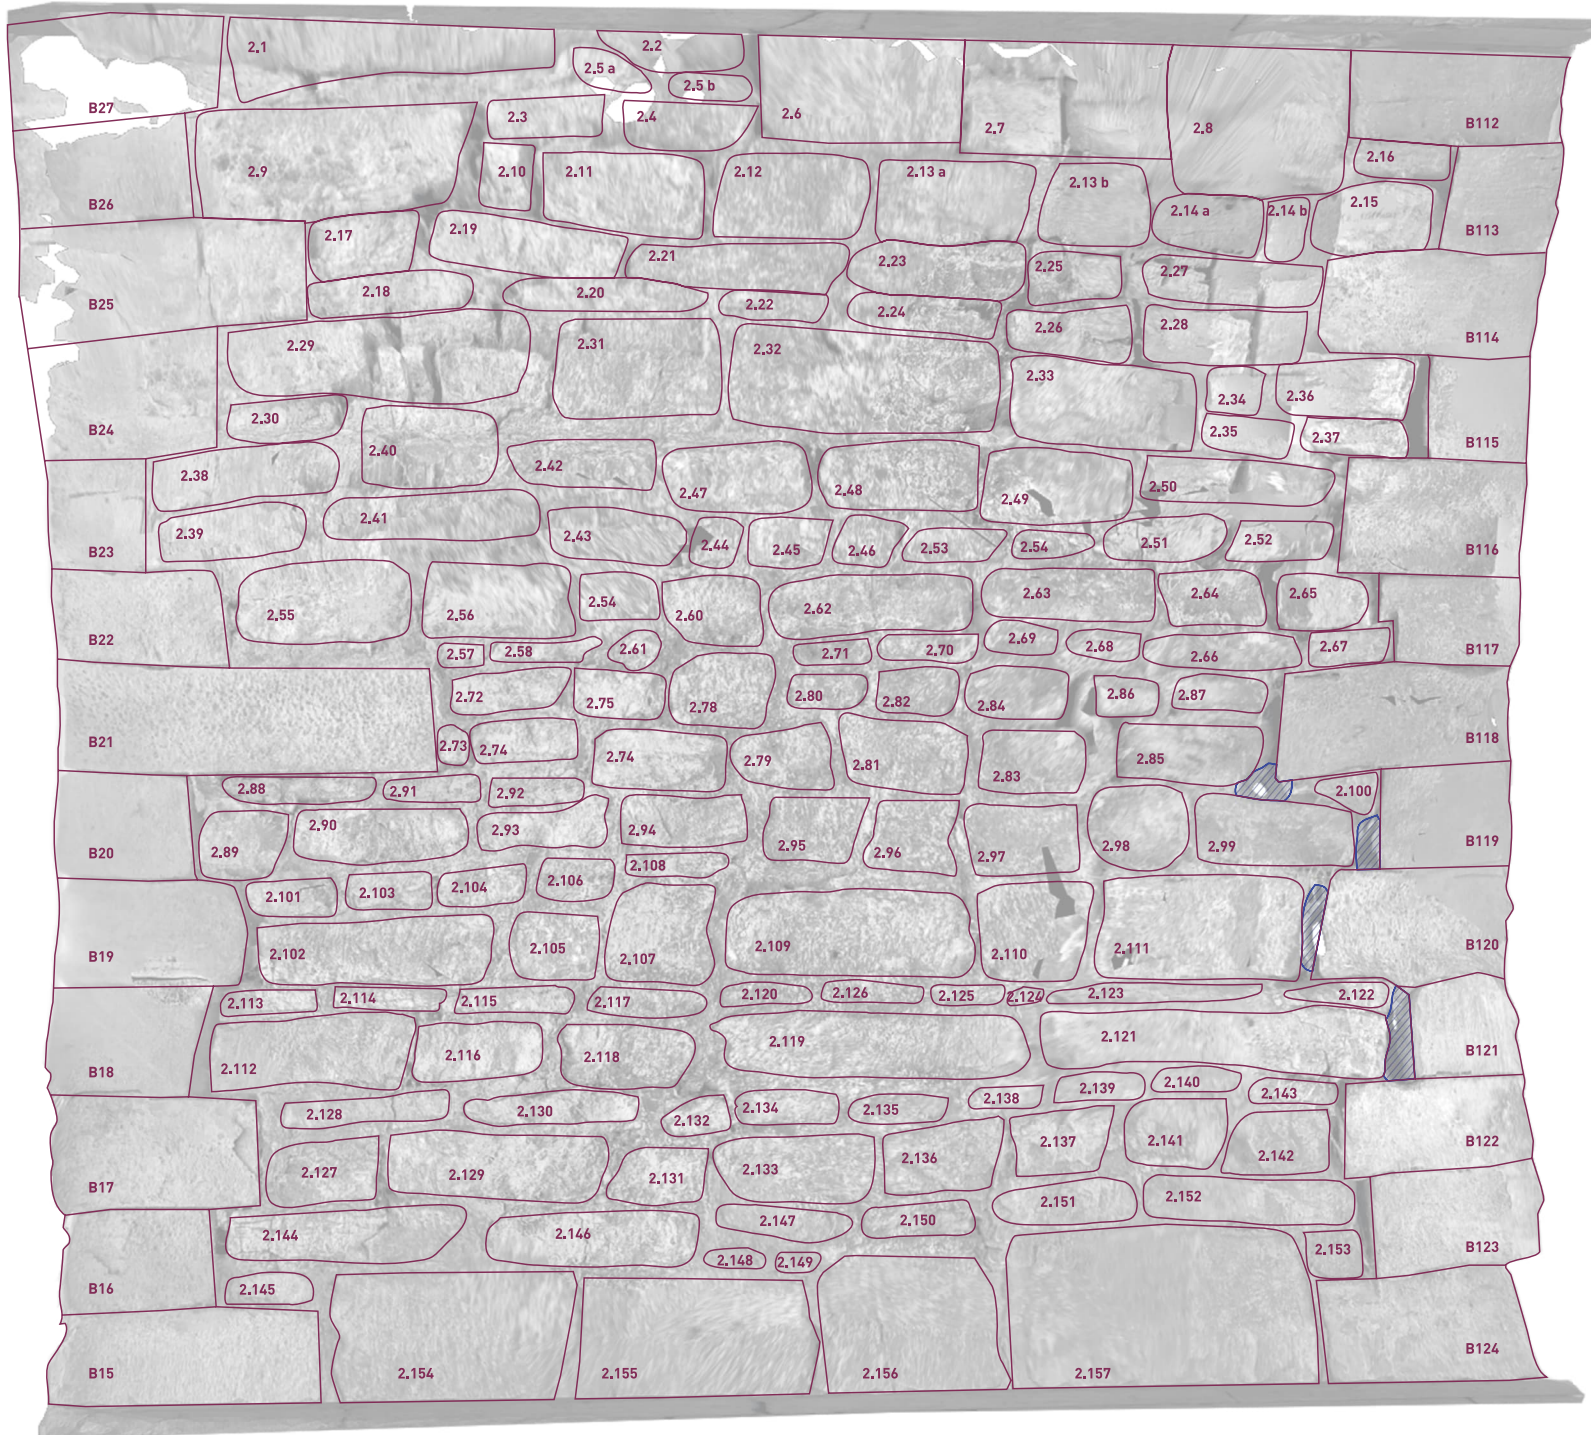

- Bauteilnummerierung
- Fehlstellen

**Bauteilnummerierung**


Bauherr: Thüringer Landesamt für Bau und Verkehr  
 Abteilung Hochbau und Liegenschaften  
 Europaplatz 3 / PSF 900 454  
 99 091 Erfurt / 99 107 Erfurt

**1:10** Schloss Friedrichswerth  
 Westbrücke, Bogenring 2

Ansicht: Abwicklung Untersicht Bogenring 2

Sämtliche Maßangaben sind Richtmaße und am vorhandenen Objekt bauseits zu prüfen.  
 Eventuelle Unstimmigkeiten sind der Bauleitung unverzüglich vor Fortsetzung der  
 Arbeiten mitzuteilen.



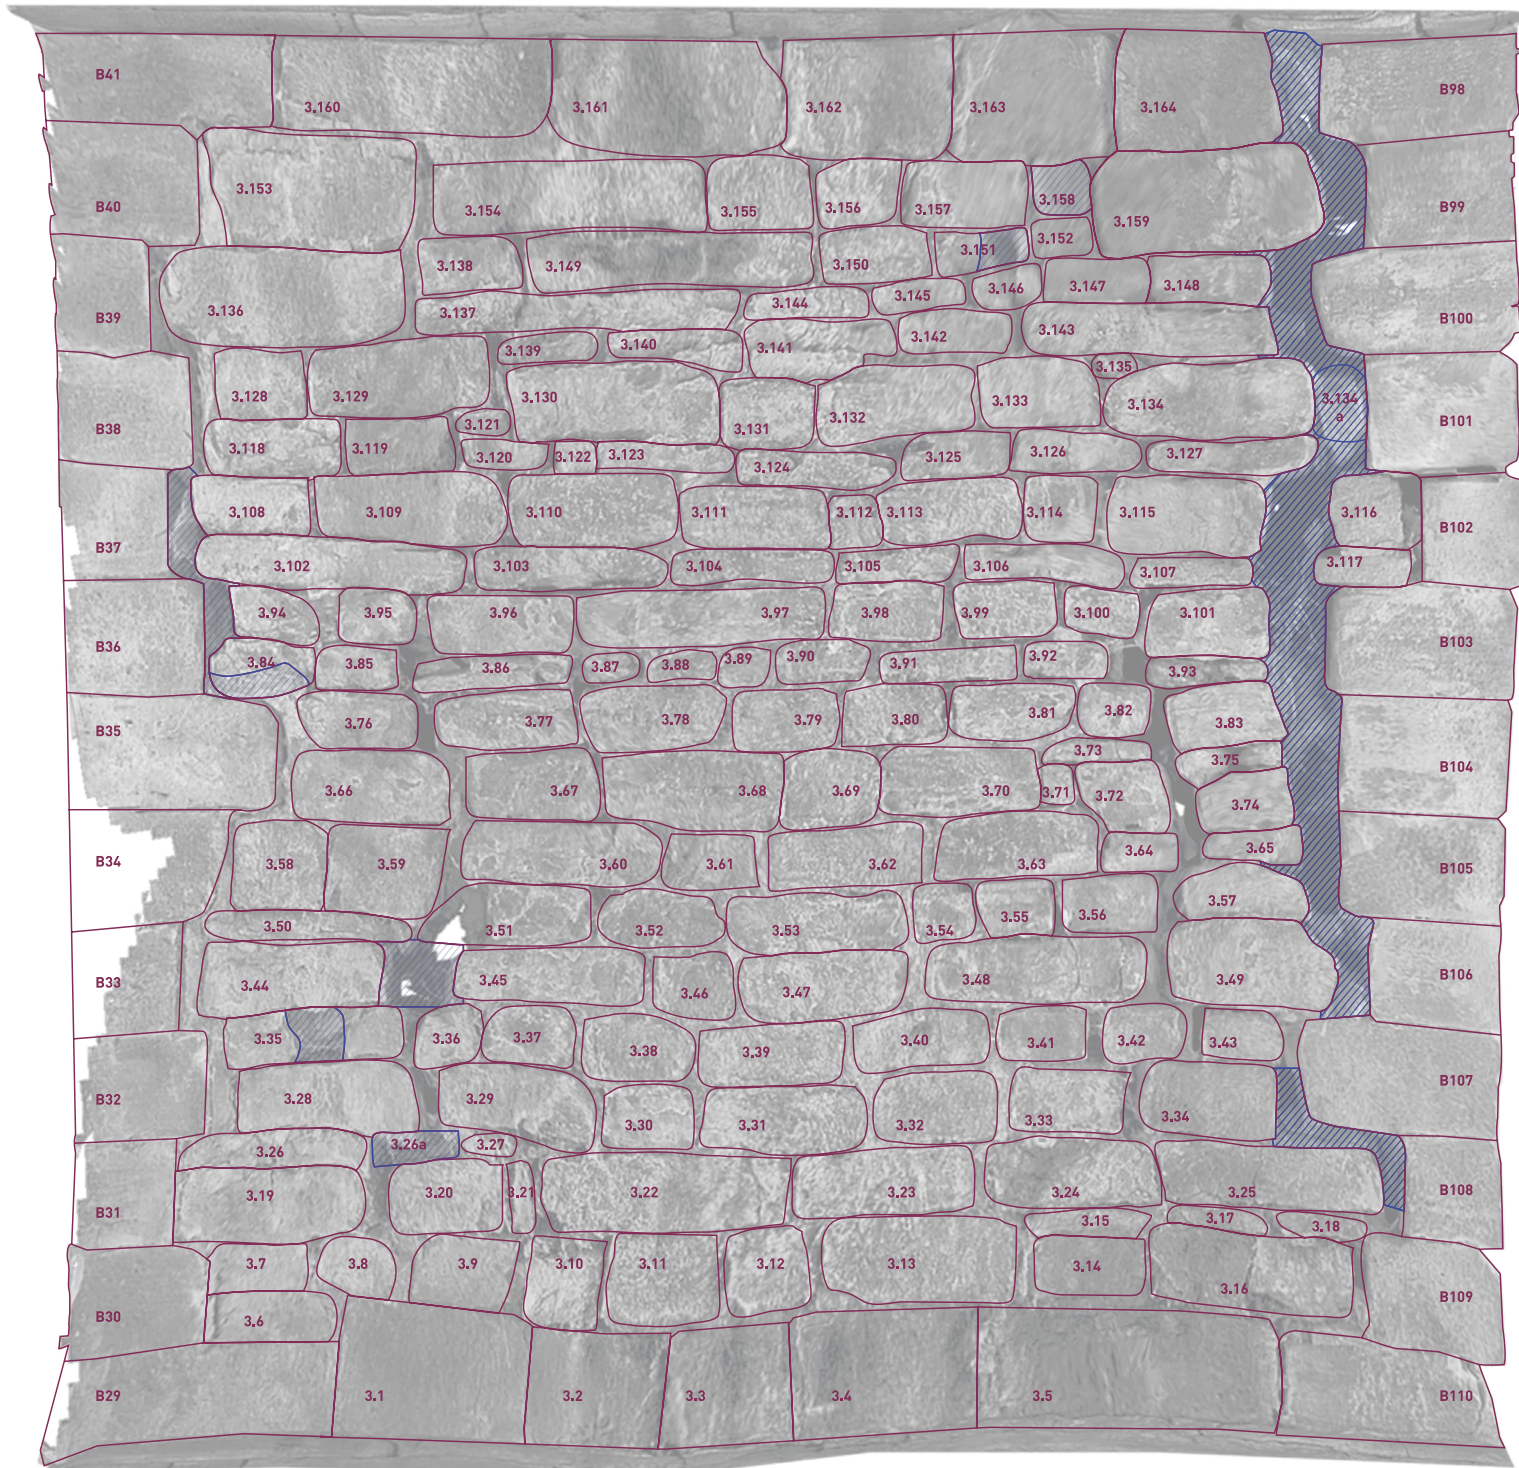

- Bauteilnummerierung
- Fehlstellen

**Bauteilnummerierung**


Bauherr: Thüringer Landesamt für Bau und Verkehr  
 Abteilung Hochbau und Liegenschaften  
 Europaplatz 3 / PSF 900 454  
 99 091 Erfurt / 99 107 Erfurt

**1:10 Schloss Friedrichswerth  
 Westbrücke, Bogenring 3**

Ansicht: Abwicklung Untersicht Bogenring 3

Sämtliche Maßangaben sind Richtmaße und am vorhandenen Objekt bauseits zu prüfen.  
 Eventuelle Unstimmigkeiten sind der Bauleitung unverzüglich vor Fortsetzung der  
 Arbeiten mitzuteilen.



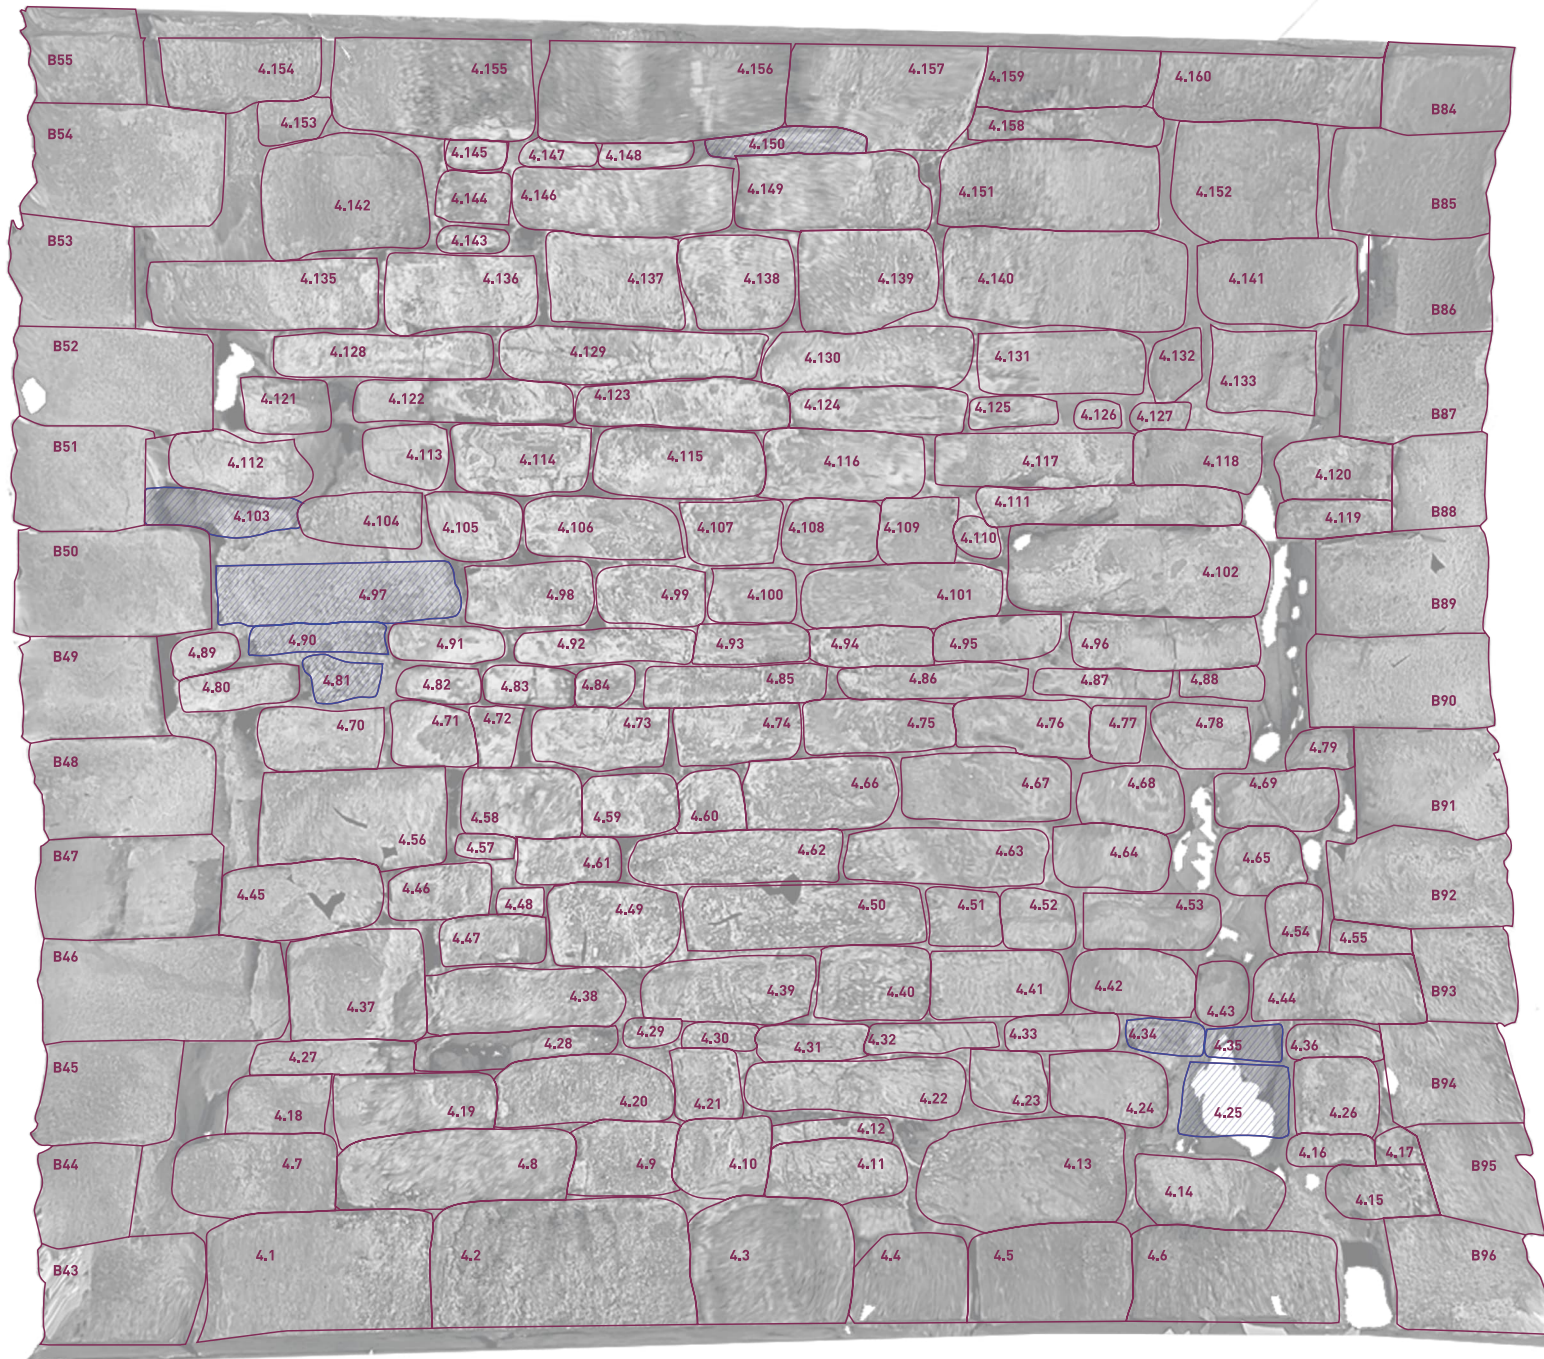

- Bauteilnummerierung
- Fehlstellen

**Bauteilnummerierung**


Bauherr: Thüringer Landesamt für Bau und Verkehr  
 Abteilung Hochbau und Liegenschaften  
 Europaplatz 3 / PSF 900 454  
 99 091 Erfurt / 99 107 Erfurt

**1:10 Schloss Friedrichswerth  
 Westbrücke, Bogenring 4**

Ansicht: Abwicklung Untersicht Bogenring 4

Sämtliche Maßangaben sind Richtmaße und am vorhandenen Objekt bauseits zu prüfen.  
 Eventuelle Unstimmigkeiten sind der Bauleitung unverzüglich vor Fortsetzung der  
 Arbeiten mitzuteilen.



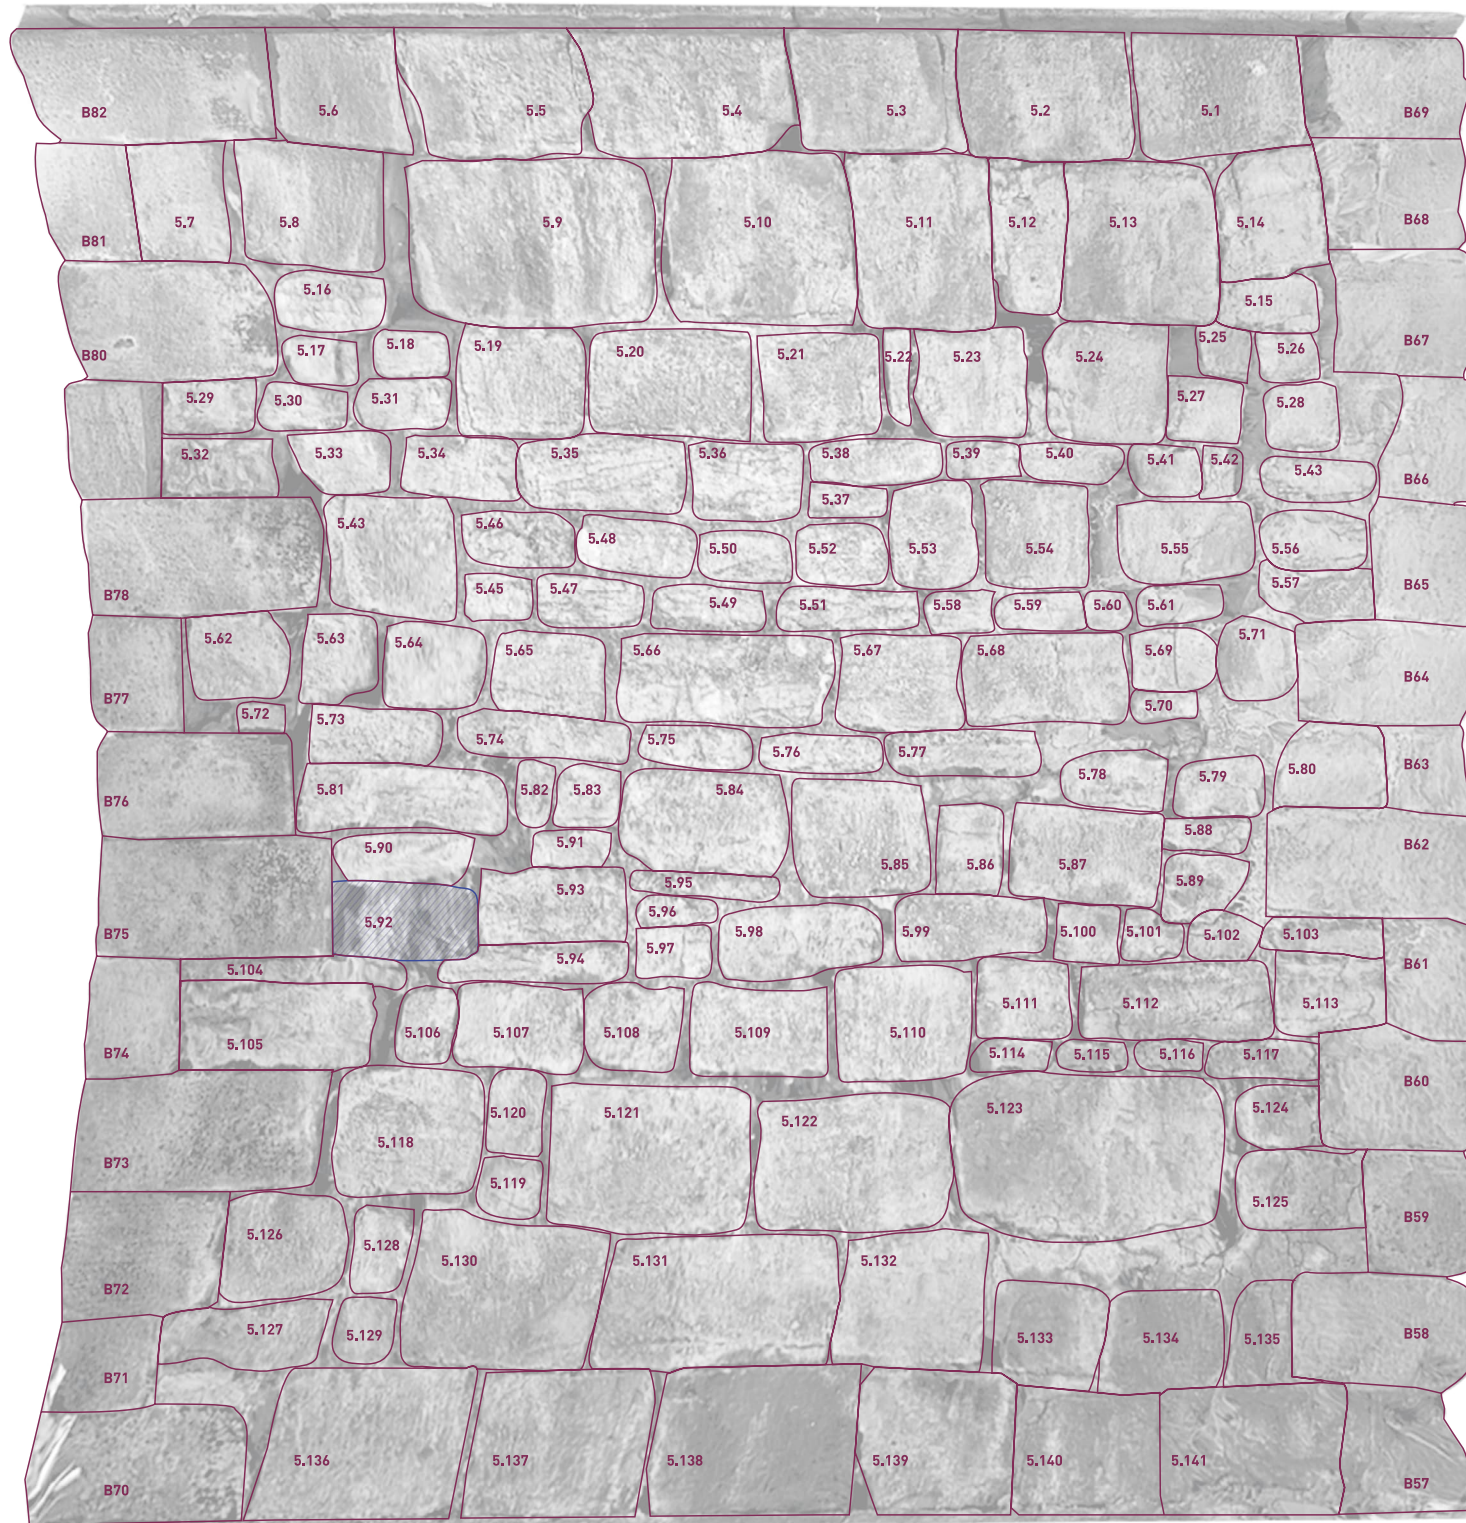

- Bauteilnummerierung
- Fehlstellen

**Bauteilnummerierung**

Bauherr: Thüringer Landesamt für Bau und Verkehr  
 Abteilung Hochbau und Liegenschaften  
 Europaplatz 3 / PSF 900 454  
 99 091 Erfurt / 99 107 Erfurt

**1:10** Schloss Friedrichswerth  
 Westbrücke, Bogenring 5

Ansicht: Abwicklung Untersicht Bogenring 5

Sämtliche Maßangaben sind Richtmaße und am vorhandenen Objekt bauseits zu prüfen.  
 Eventuelle Unstimmigkeiten sind der Bauleitung unverzüglich vor Fortsetzung der  
 Arbeiten mitzuteilen.

