
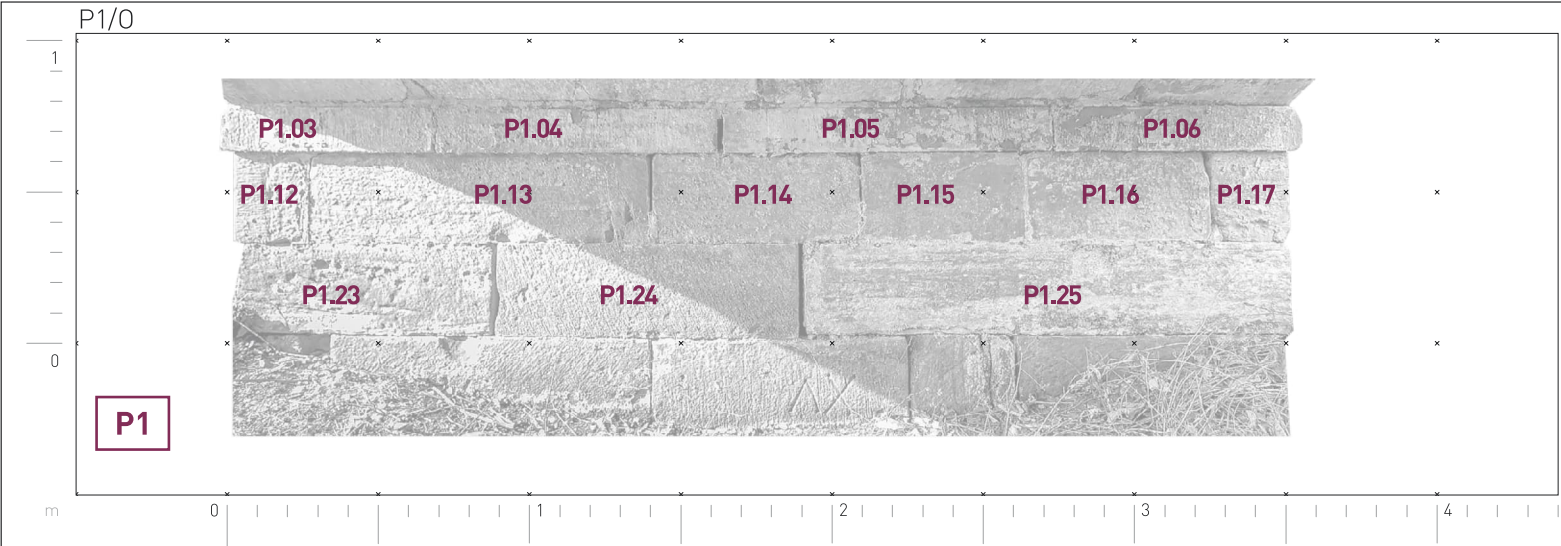


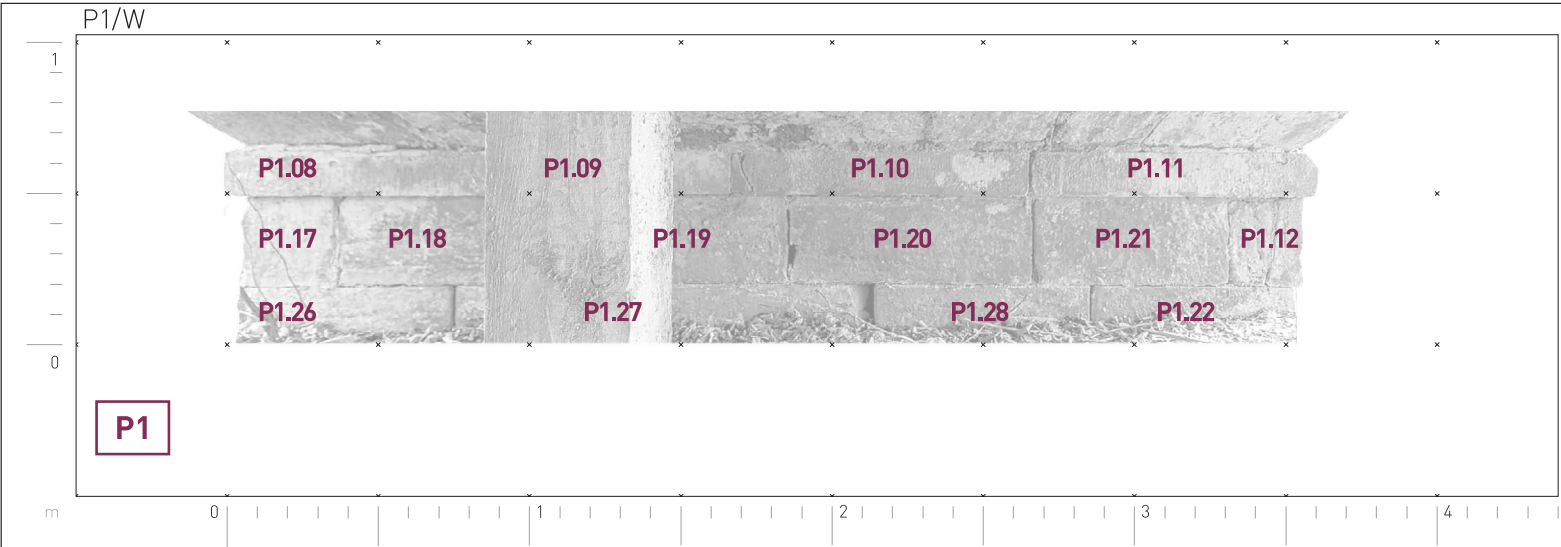


Bauteilenummerierung

Bauherr: Thüringer Landesamt für Bau und Verkehr
Abteilung Hochbau und Liegenschaften
Europaplatz 3 / PSF 900 454
99 091 Erfurt / 99 107 Erfurt

1:25 Schloss Friedrichswerth Westbrücke

Ansicht: Pfeiler P1/West, P1/Ost

Sämtliche Maßangaben sind Richtmaße und am vorhandenen Objekt bauseits zu prüfen. Eventuelle Unstimmigkeiten sind der Bauleitung unverzüglich vor Fortsetzung der Arbeiten mitzuteilen.

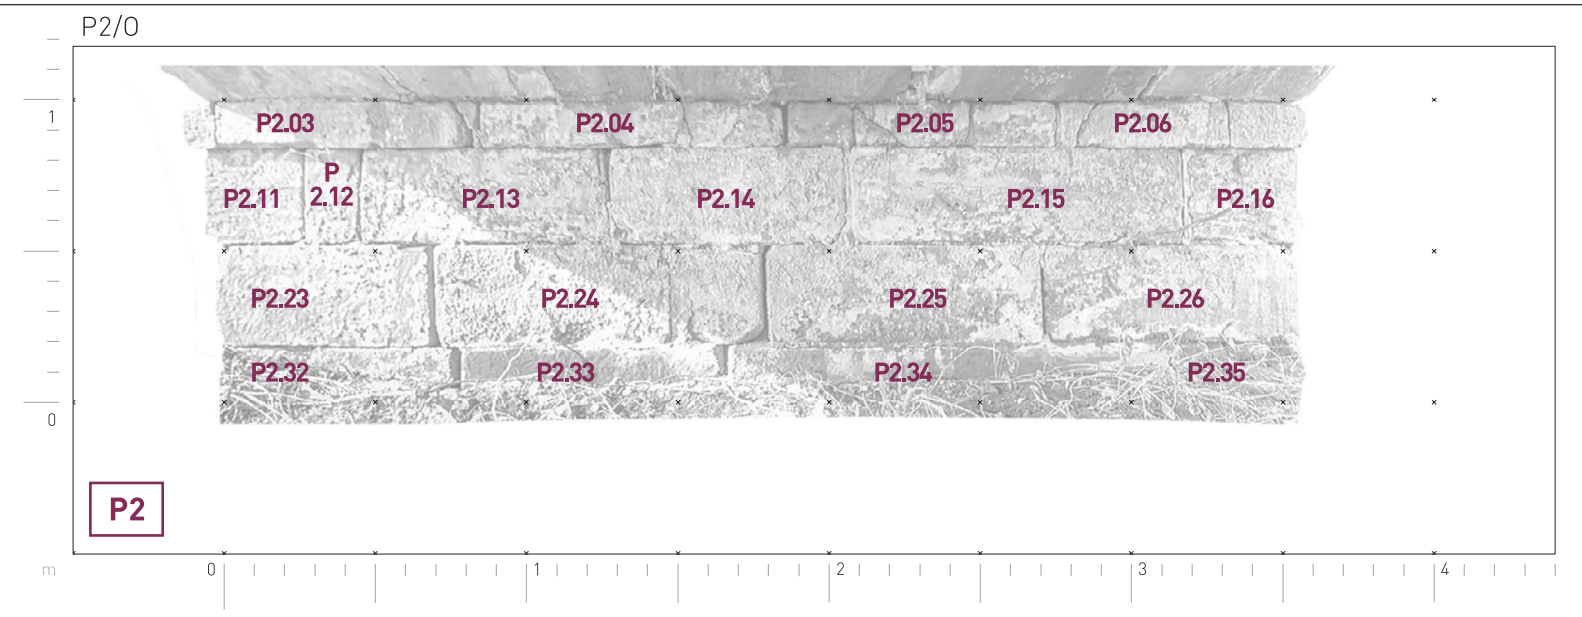



Bauteilenummerierung

Bauherr: Thüringer Landesamt für Bau und Verkehr
Abteilung Hochbau und Liegenschaften
Europaplatz 3 / PSF 900 454
99 091 Erfurt / 99 107 Erfurt

**1:25 Schloss Friedrichswerth
Westbrücke**

Ansicht: Pfeiler P2/West, P2/Ost

Sämtliche Maßangaben sind Richtmaße und am vorhandenen Objekt bauseits zu prüfen.
Eventuelle Unstimmigkeiten sind der Bauleitung unverzüglich vor Fortsetzung der
Arbeiten mitzuteilen.

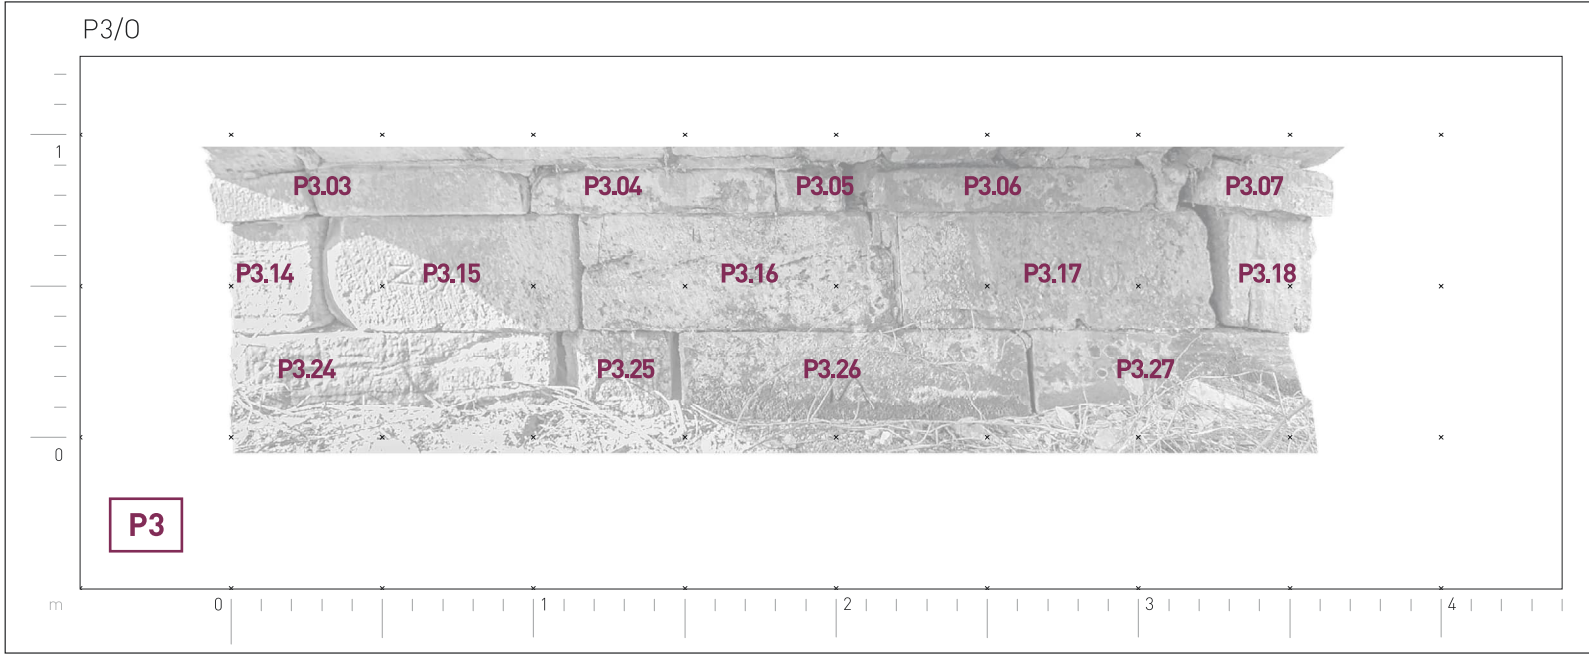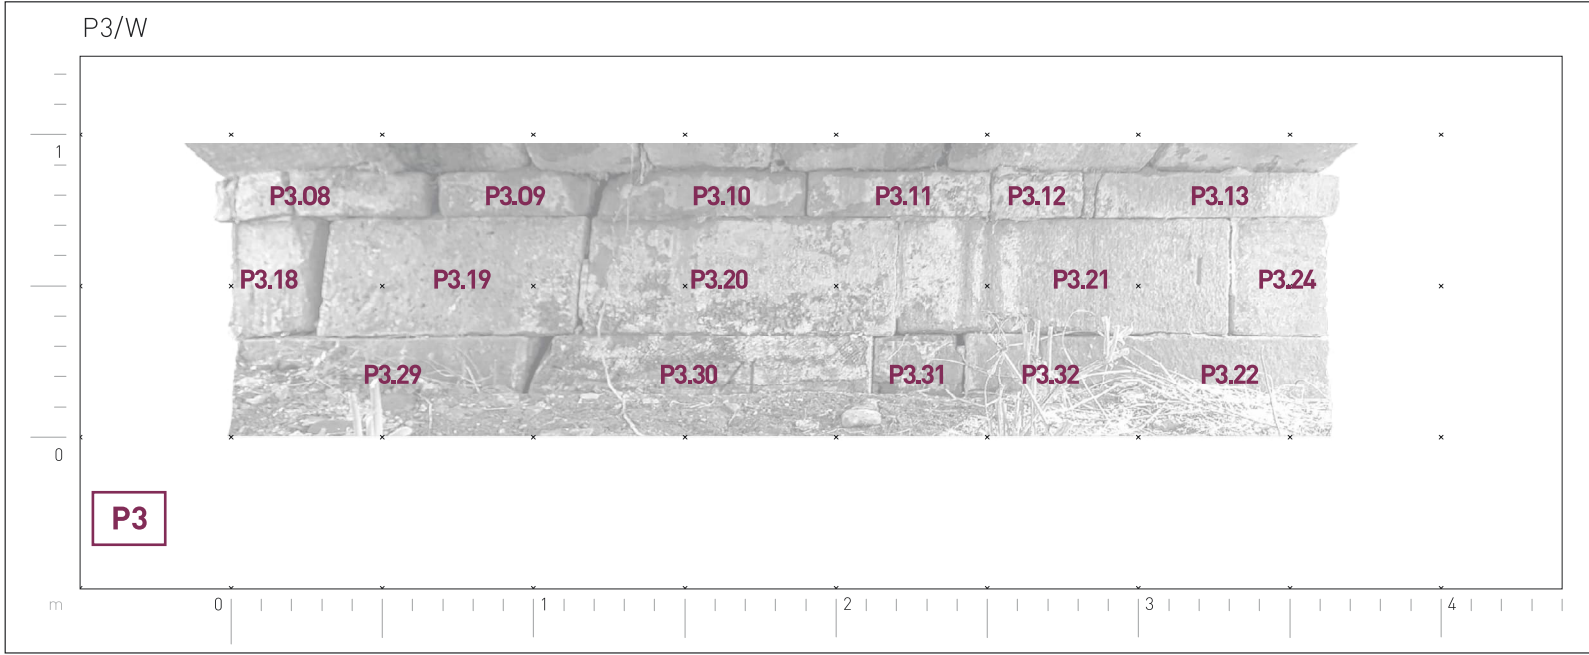


Bauteilenummerierung

Bauherr: Thüringer Landesamt für Bau und Verkehr
Abteilung Hochbau und Liegenschaften
Europaplatz 3 / PSF 900 454
99 091 Erfurt / 99 107 Erfurt

1:25 Schloss Friedrichswerth
Westbrücke

Ansicht: Pfeiler P3/West, P3/Ost

Sämtliche Maßangaben sind Richtmaße und am vorhandenen Objekt bauseits zu prüfen.
Eventuelle Unstimmigkeiten sind der Bauleitung unverzüglich vor Fortsetzung der
Arbeiten mitzuteilen.

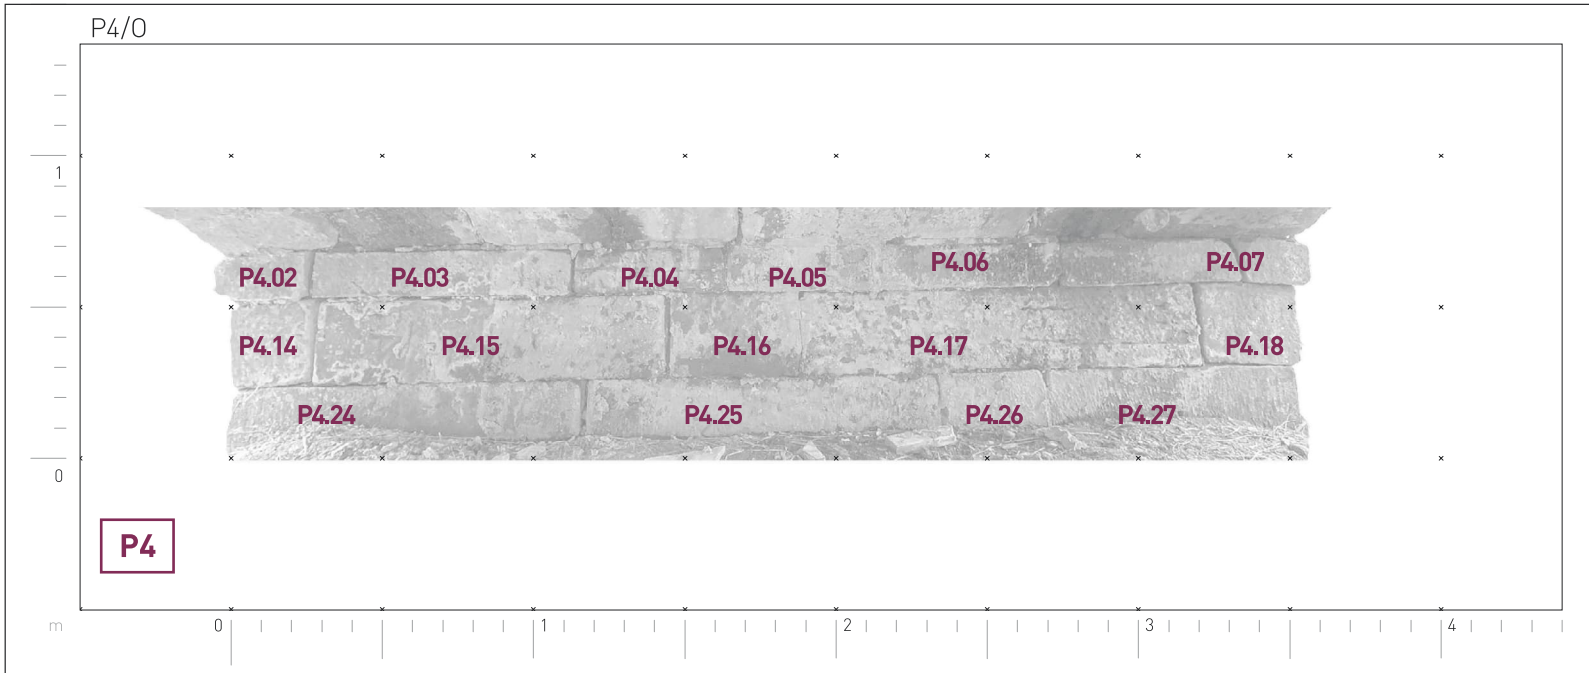

Bauteilenummerierung	
Bauherr:	Thüringer Landesamt für Bau und Verkehr Abteilung Hochbau und Liegenschaften Europaplatz 3 / PSF 900 454 99 091 Erfurt / 99 107 Erfurt
1:25	Schloss Friedrichswerth Westbrücke
Ansicht:	Pfeiler P4/West, P4/Ost
Sämtliche Maßangaben sind Richtmaße und am vorhandenen Objekt bauseits zu prüfen. Eventuelle Unstimmigkeiten sind der Bauleitung unverzüglich vor Fortsetzung der Arbeiten mitzuteilen.	