



Bauteilenummerierung


Bauherr: Thüringer Landesamt für Bau und Verkehr
Abteilung Hochbau und Liegenschaften
Europaplatz 3 / PSF 900 454
99 091 Erfurt / 99 107 Erfurt

1:25 Schloss Friedrichswerth Westbrücke

Ansicht: Pfeiler P2/West, P2/Ost

Sämtliche Maßangaben sind Richtmaße und am vorhandenen Objekt bauseits zu prüfen.
Eventuelle Unstimmigkeiten sind der Bauleitung unverzüglich vor Fortsetzung der
Arbeiten mitzuteilen.

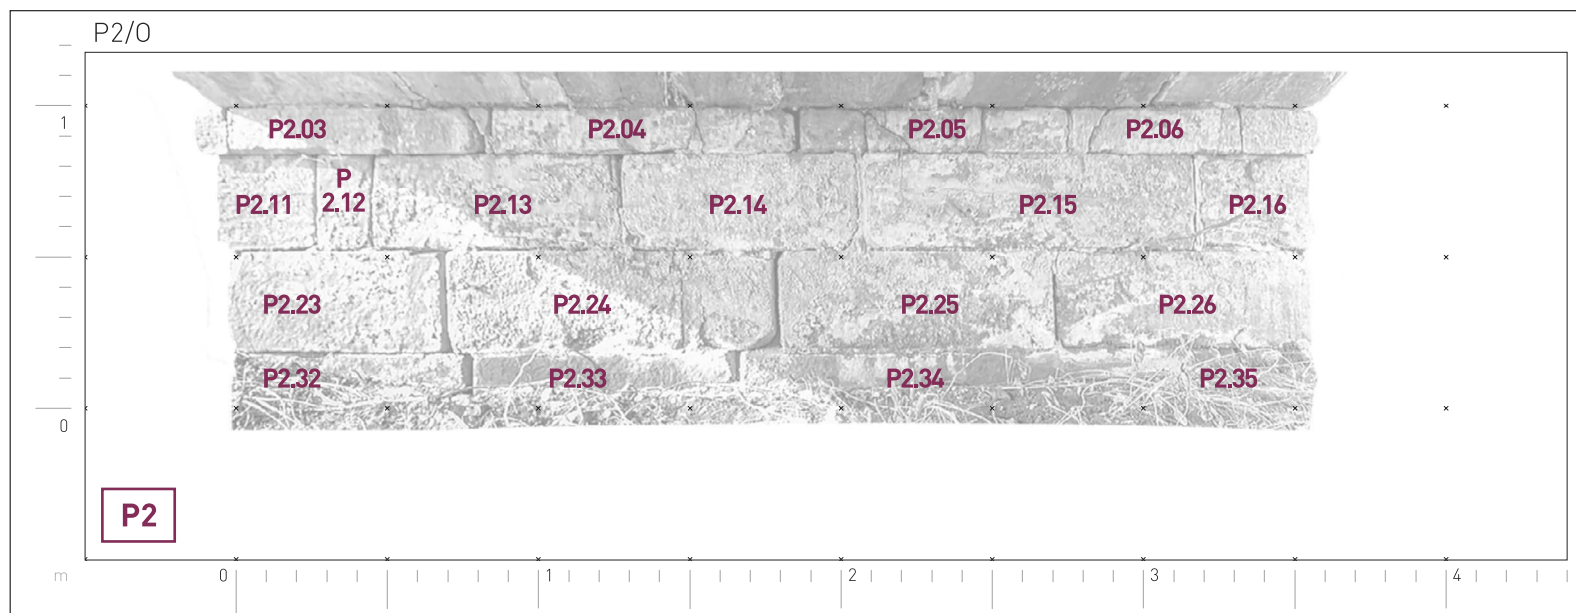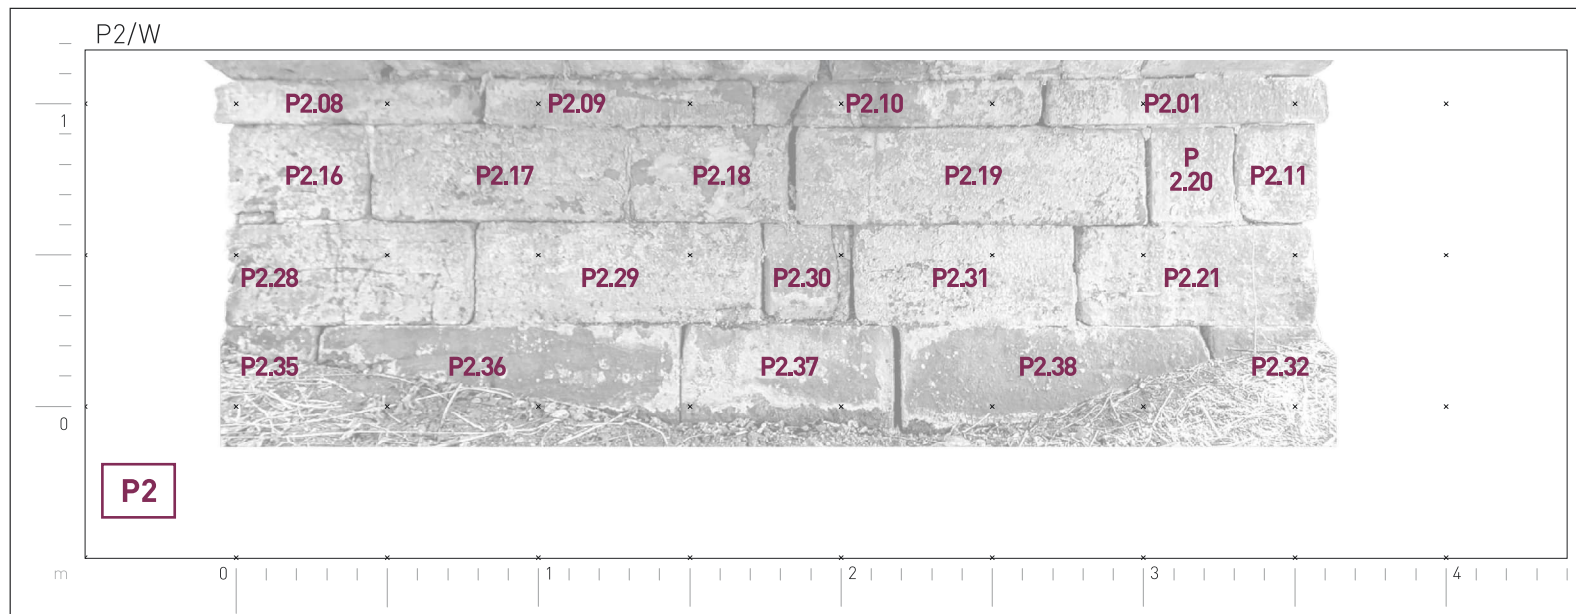

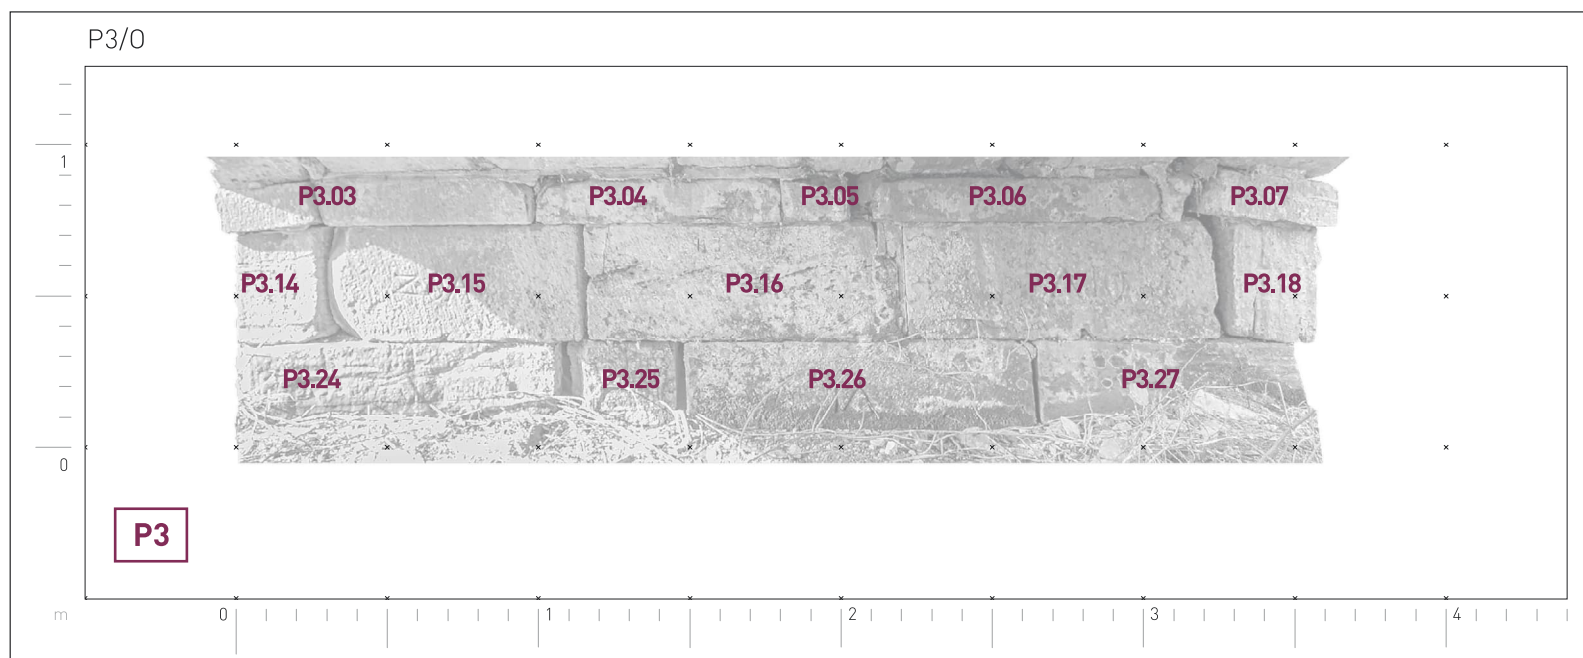



Bauteilenummerierung

Bauherr: Thüringer Landesamt für Bau und Verkehr
Abteilung Hochbau und Liegenschaften
Europaplatz 3 / PSF 900 454
99 091 Erfurt / 99 107 Erfurt

1:25 Schloss Friedrichswerth Westbrücke

Ansicht: Pfeiler P3/West, P3/Ost

Sämtliche Maßangaben sind Richtmaße und am vorhandenen Objekt bauseits zu prüfen.
Eventuelle Unstimmigkeiten sind der Bauleitung unverzüglich vor Fortsetzung der
Arbeiten mitzuteilen.

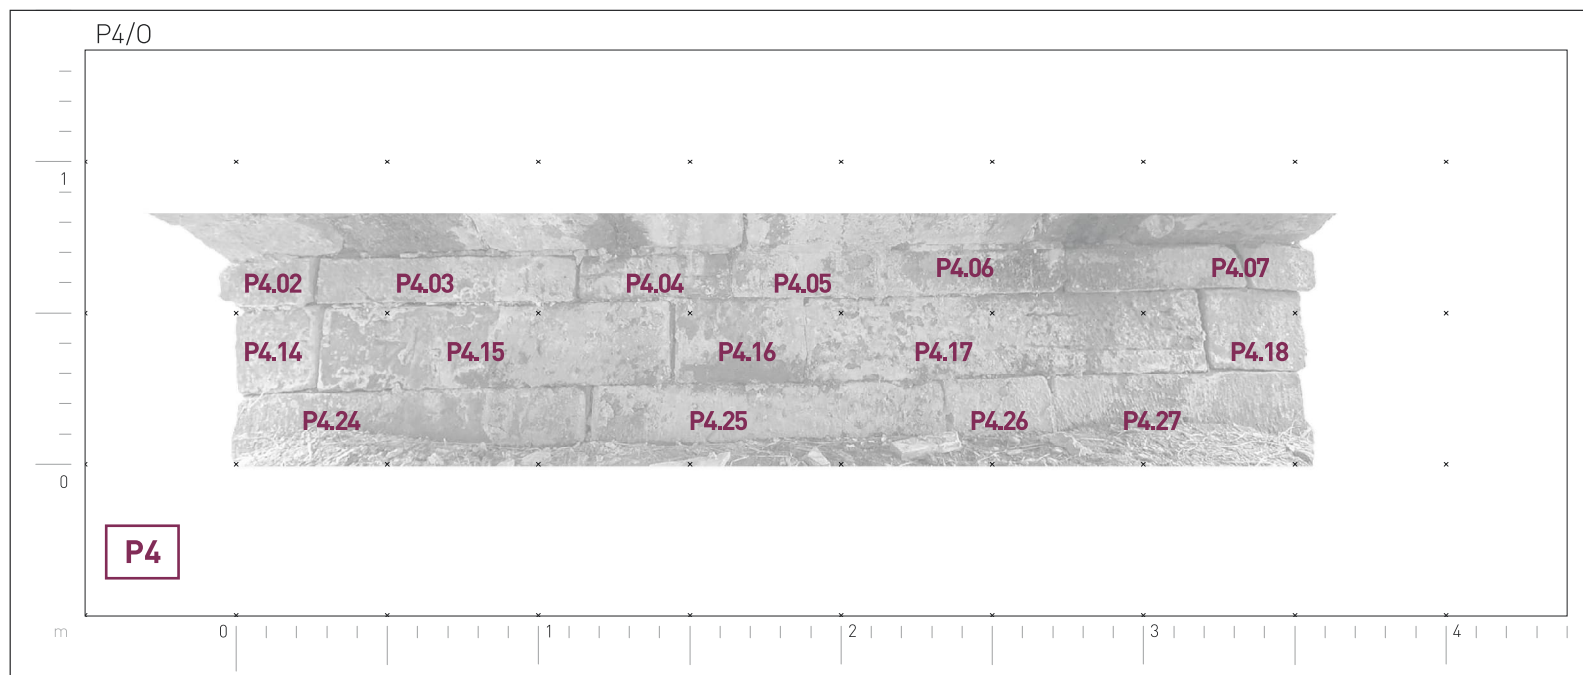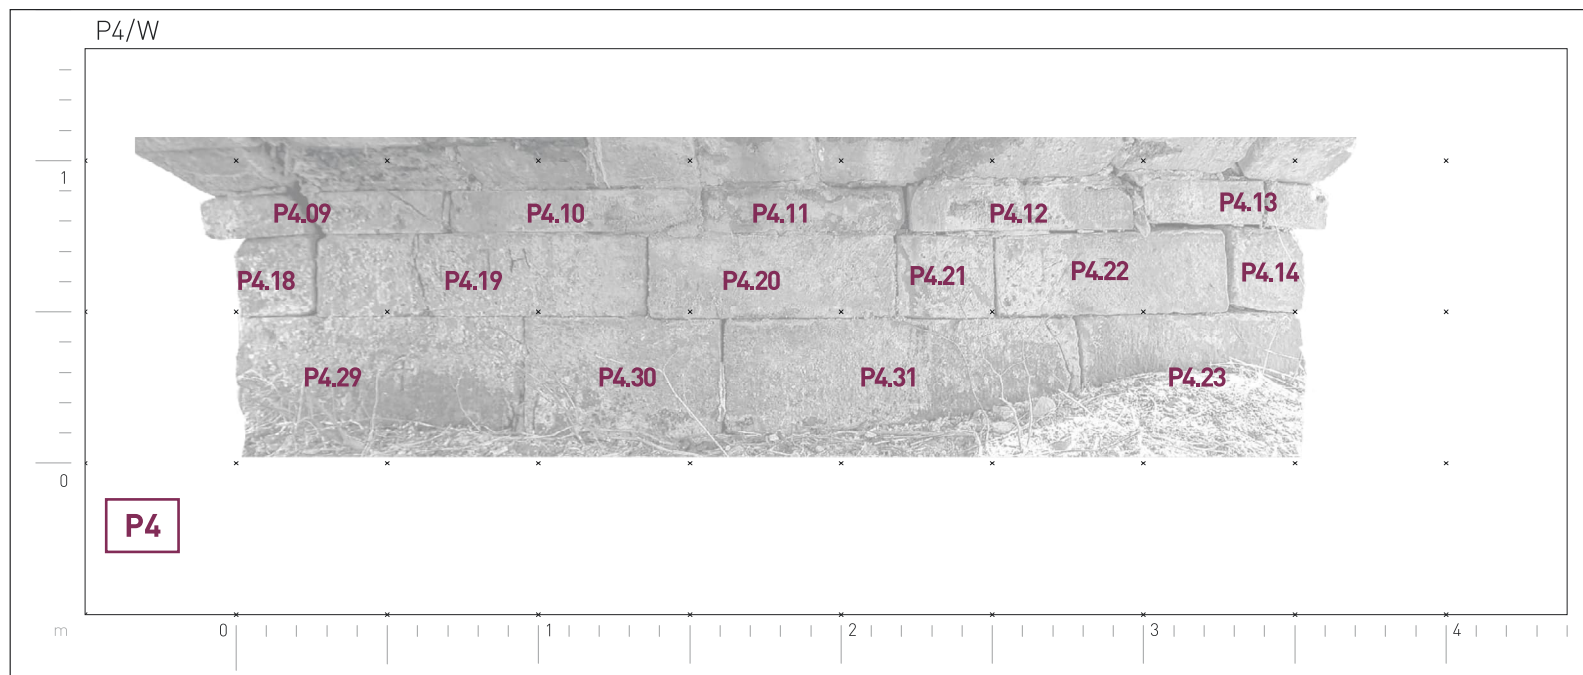

Bauteilenummerierung

Bauherr: Thüringer Landesamt für Bau und Verkehr
 Abteilung Hochbau und Liegenschaften
 Europaplatz 3 / PSF 900 454
 99 091 Erfurt / 99 107 Erfurt

1:25 Schloss Friedrichswerth Westbrücke

Ansicht: Pfeiler P4/West, P4/Ost

Sämtliche Maßangaben sind Richtmaße und am vorhandenen Objekt bauseits zu prüfen.
 Eventuelle Unstimmigkeiten sind der Bauleitung unverzüglich vor Fortsetzung der
 Arbeiten mitzuteilen.