


O:\7225002_Obschütz Brücke
Ringsrv4_plan46_auss469_cad\Straßenplanung_Obschütz\DWG\1_AS_1401_REQ0001_.dwg

Format: 590 x 297=0,175 m²

Regelquerschnitt

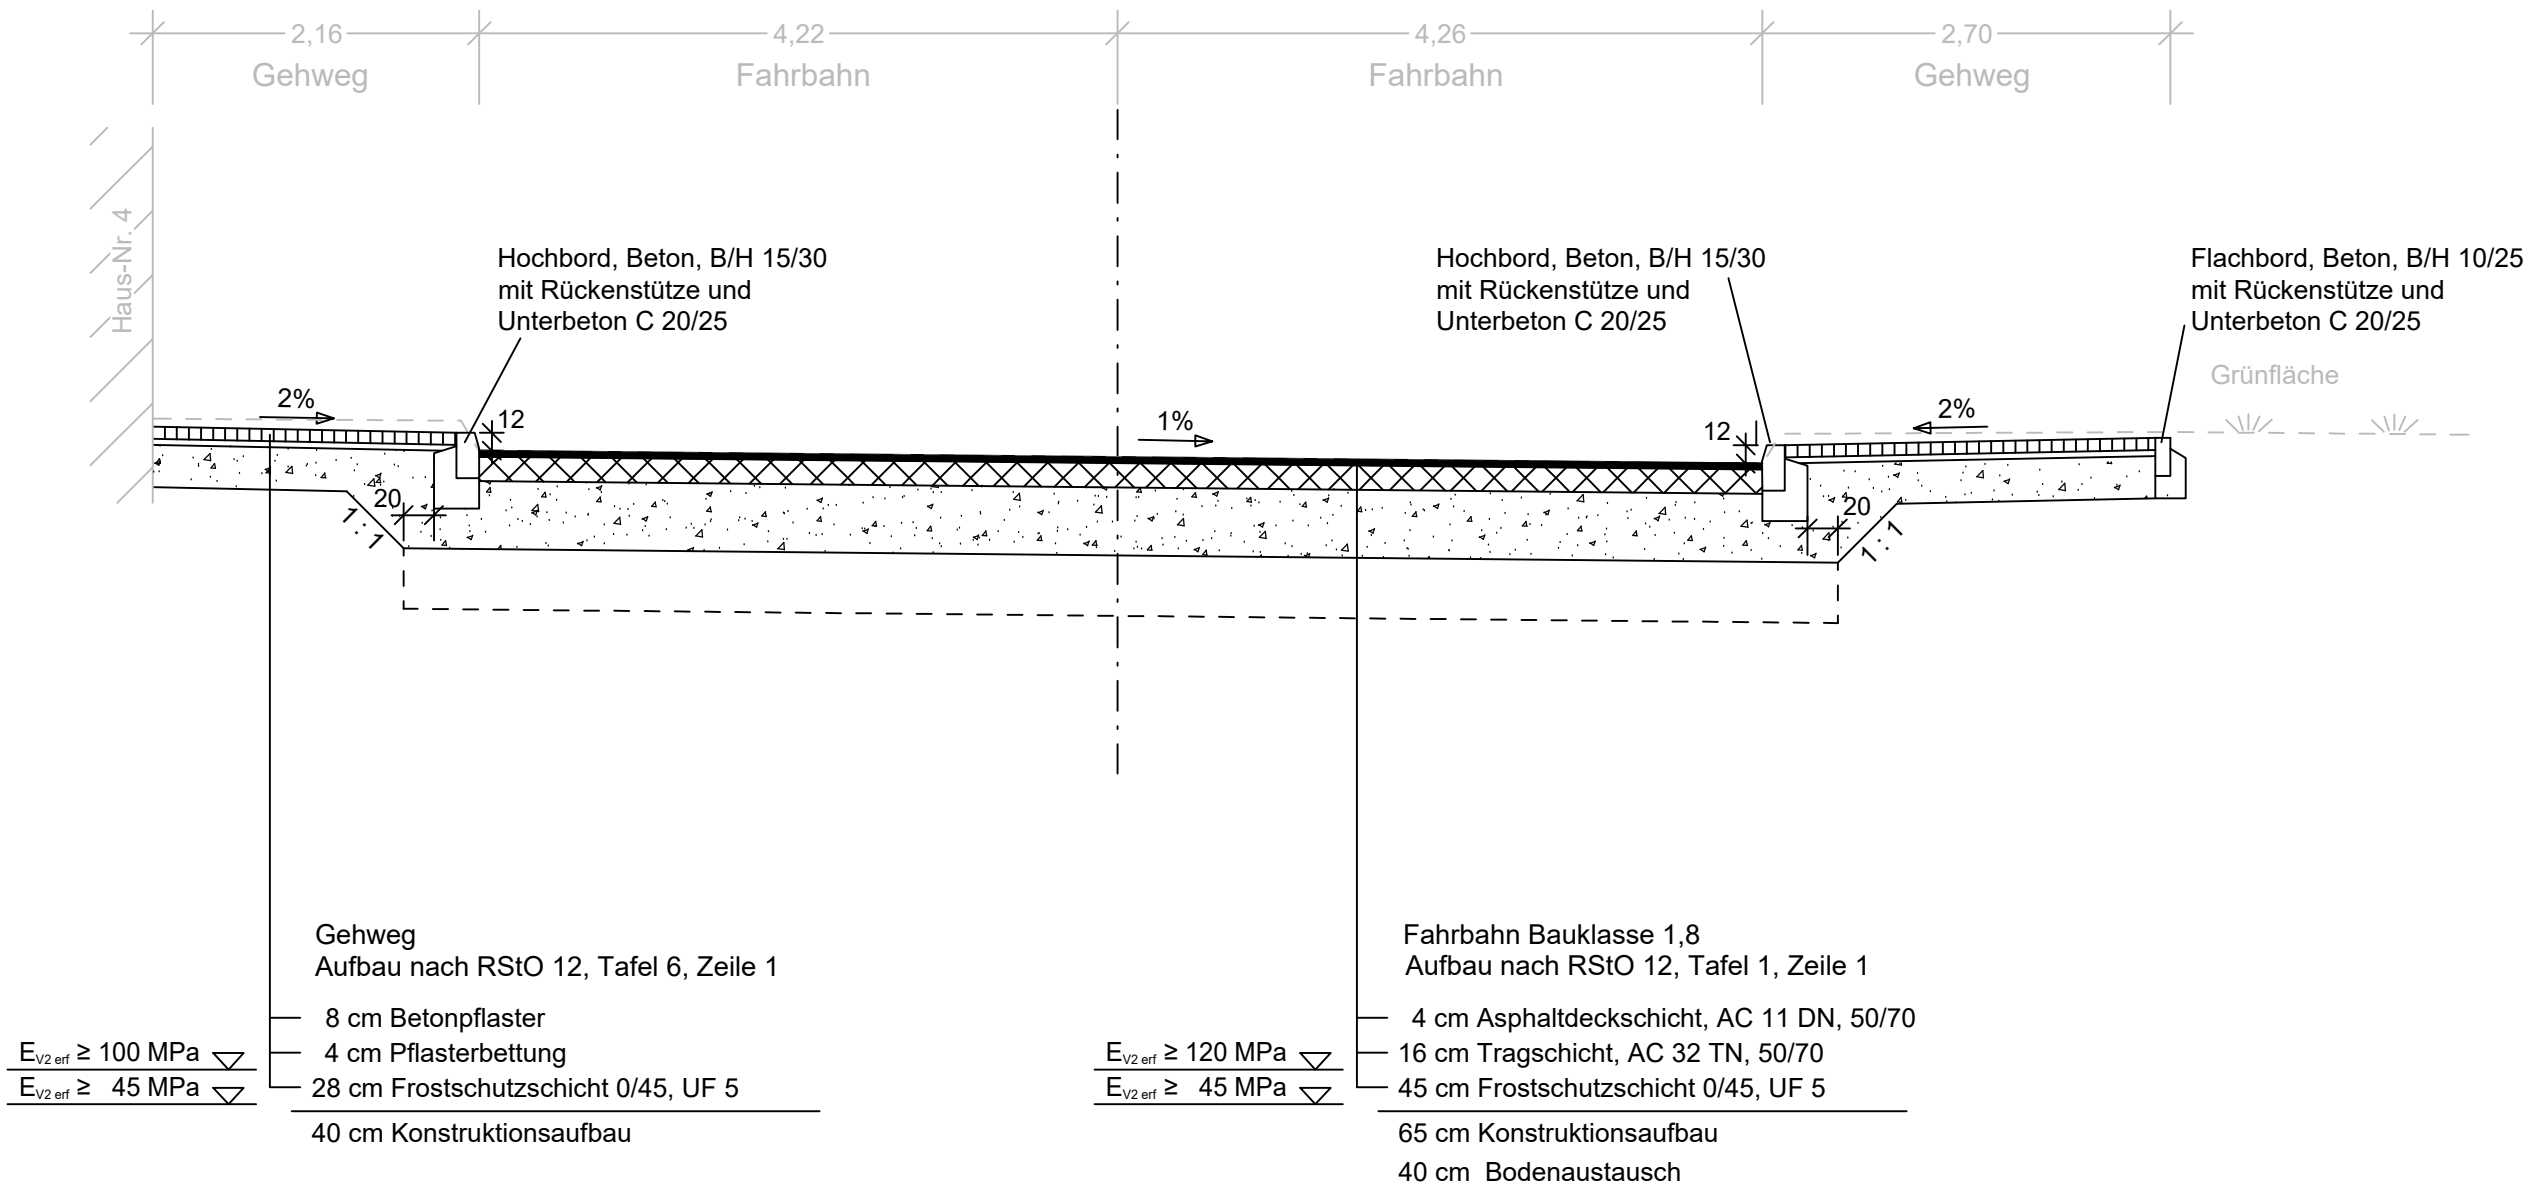

 Auftraggeber: Stadt WEIßENFELS Der Oberbürgermeister Markt 1 06667 Weißenfels www.weissenfels.de	Bearb.:		
	Gepr.:		

Nr.	Art der Änderung	Datum	Zeichen

Nur für Ausschreibung

Straßenbauverwaltung: Stadt Weißenfels Fachbereich III - Technische und Stadtentwicklung Abteilung Tiefbau Markt 1 06667 Weißenfeld	Unterlage / Blatt-Nr: 14.1 / 1 Regelquerschnitt Maßstab: 1:50
Straße / Abschn.-Nr- / Station:(von - bis): Ringstraße PROJIS-Nr.:	

Weißenfels, OT Obschütz, Ersatzneubau der Brücke Ringstraße an der Feuerwehr

aufgestellt:	bestätigt:
_____, den _____	_____, den _____