



Grundriss M 1:25

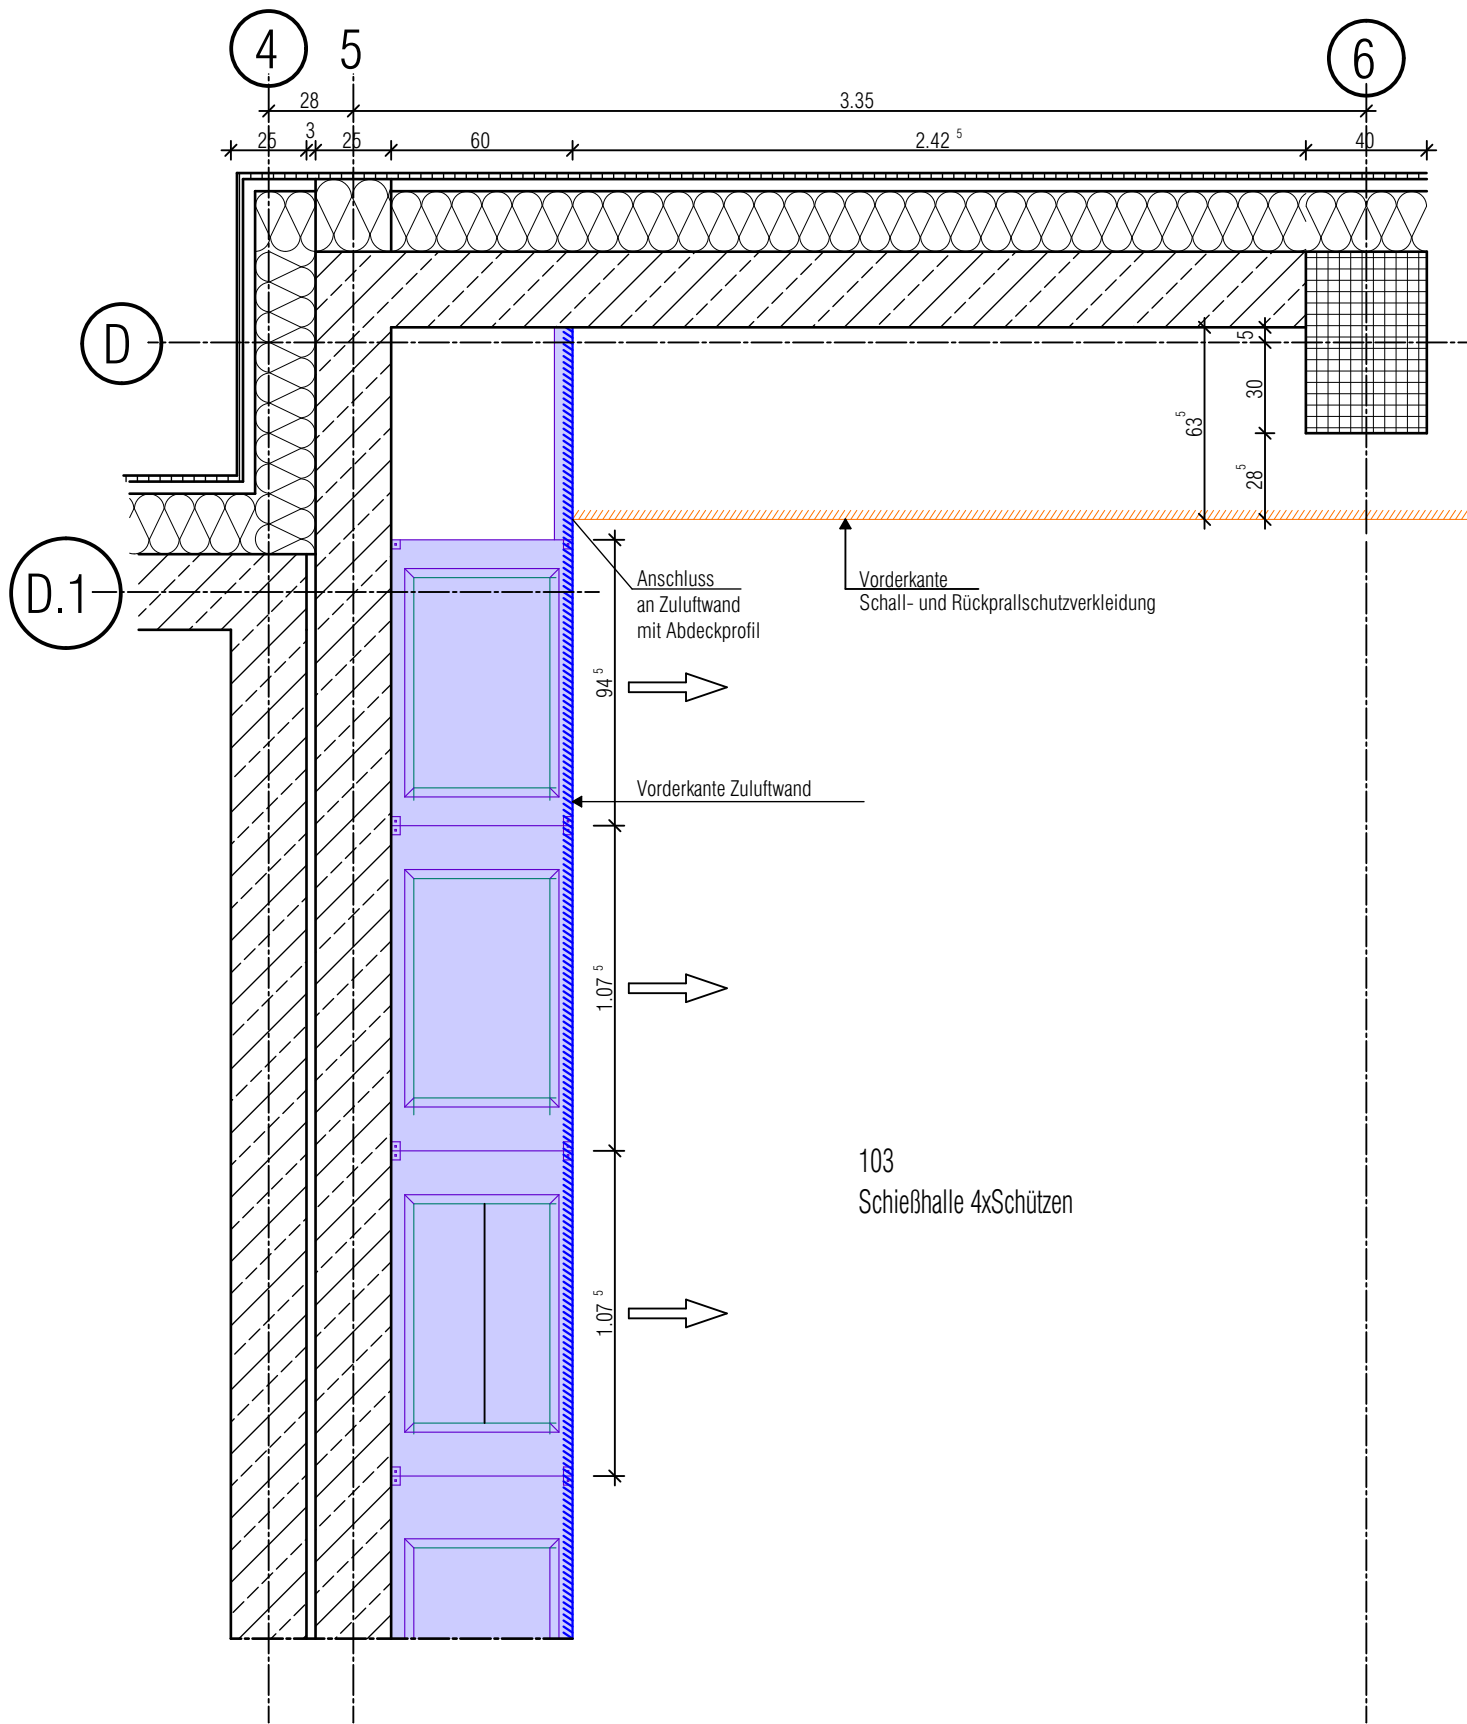

Schnitt M 1:25

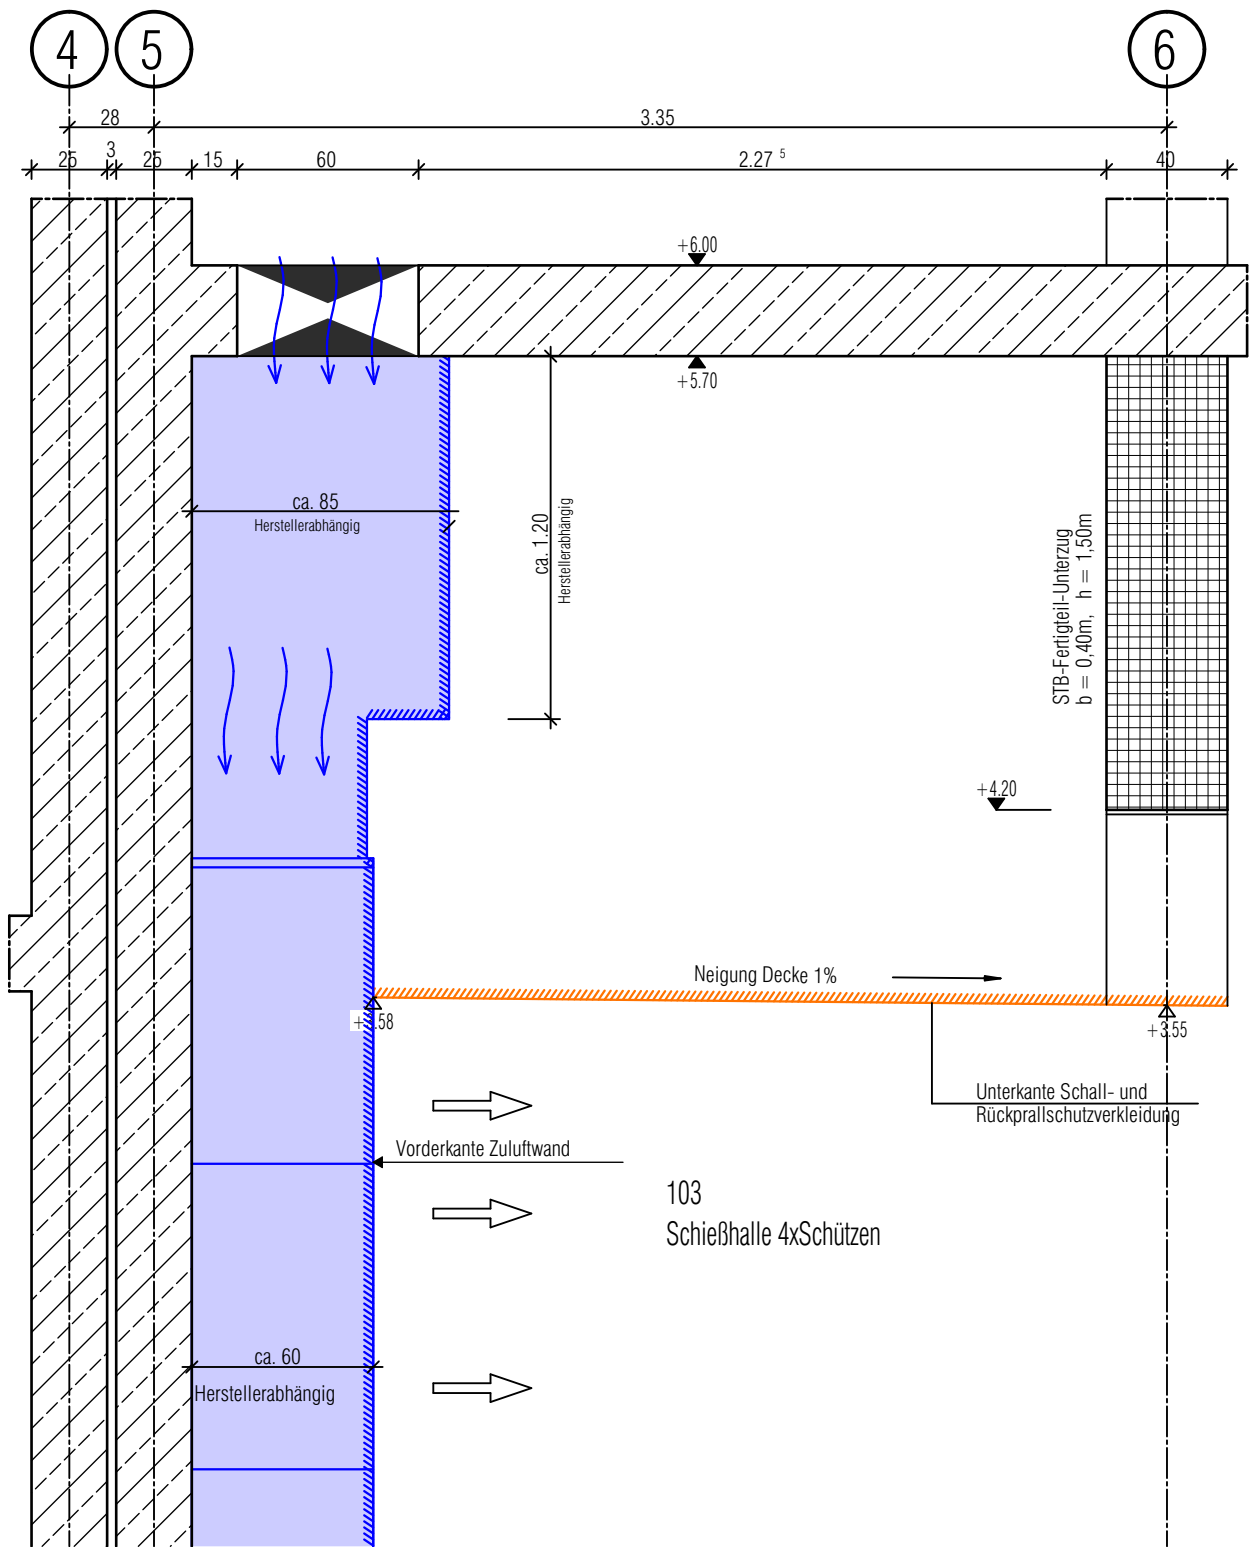

NUR ZUR AUSSCHREIBUNG  
KEINE AUSFÜHRUNGSUNTERLAGE

|   |  |                                                                                    |                          |
|---|--|------------------------------------------------------------------------------------|--------------------------|
| Auftraggeber<br>Freistaat Thüringen Landesamt für Bau und Verkehr<br>Abteilung Hochbau und Liegenschaften<br>Puschkinplatz 7<br>07545 Gera<br>Tel.: 0361 / 57 41 43 000 Fax: 0361 / 57 41 41 750<br>poststelle@tlbv.thueringen.de |  | Bauvorhaben<br><br>Hallenschießanlage Gera<br>Pionierkaserne Gera-Hain, 07554 Gera |                          |
| Planungsphase<br>H6 - Vorbereitung der Vergabe   |  |                                                                                    |                          |
| Plan<br>Anschlüsse Zuluftwand Schießhalle 103   |  | Maßstab<br>1:25                                                                    | Planstand                |
|   |  | Plangröße<br>A3                                                                    | Plannummer<br>300-08a-07 |