


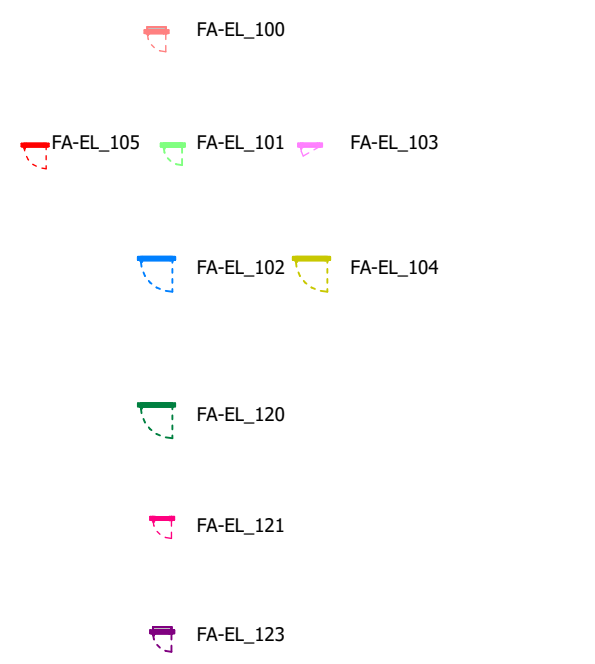


Legende Fenster 1. Obergeschoss BT A



Übersicht Fensterarten des 1.OG: US104
Übersicht Modultypen 1.OG: US052
Übersicht Ecken 1.OG US17-139
Übersicht Modultypen Ansicht 1.OG: US135, US136
Details 1.OG DF100 Series


Legende Fenster Regelgeschoss BT B

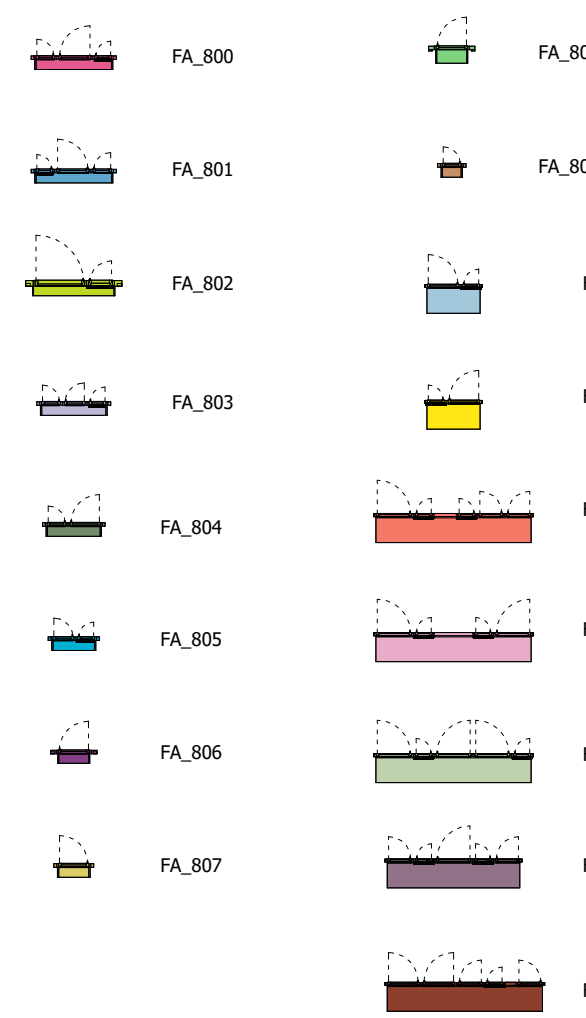

Details Fassade Bauteil B siehe:
DFB00 Series
DFB00 Series

27.04.26	Überarbeitung Fassade BT B	F
27.02.26	Abgabe Fassade: BT A 1.OG Überarbeitung	E
	Abgabe BTB: Plankapitel Fassade inkl. Photovoltaik 1-6, OG, Anpassungen: Panel (Größe, Typen, Aktiv / Nicht Aktiv), Holzmodultyp WA-EL_801,802 Details Innenhof: Fensterarten FA_B06,B08	D
06.02.26	Abgabe Plankapitel Fassade und Photovoltaik BTB 1-6, OG	C
12.12.25	Prüfung 1.OG-RG BT A Anpassungen Fassade Regelgeschoss BT A: Fenster- und PV-Strahlen für Anschluss Schallschutzabklopfung Stützen; Art & Anzahl Fenster- und Fassadenmodultypen nach Abstimmung mit DreSo; geschossübergreifend durchlaufende vertikale Stöße der Elementfassade; Lüftungsauslasser statt Lochblech bei Nachrüstung; Reduzierung Höhe Glasbrüstung Absturzhöhe <12m; Markierung PV-Flächen nach Vorgabe KKO; Anpassung Trennwände	B
28.03.25	Änderungen: Holzelemente Fassade Fenster und Lüftungsauslässe 1.OG: Fensternummern UG, EG, 1.OG, 6.OG; nichttragende Außenwand EG Beton statt MW; Bekleidung Akustik Fassadenstützen; Innenwandabkleidungen; Deckenhöhen Abhängende; Verankerungslage Kantine; Sanitärbereiche; Flutereinwand EG (LS+LH+C)	A
28.02.25	Datum	Index
Änderung	Planersteller	Art der Änderung

Bauherrin Maßnahmestellen Bundesanstalt für Immobilienaufgaben Maßnahmennummer (PS-Element) BA-BE 26511-A01 VSt-Nummer (Wirtschaftsbereich) 126511 Gebäude-ID 126511-00001-A	Adresse Bauherrin Maßnahmestellen Bundesanstalt für Immobilienaufgaben Elektroteil-Str. 53119 Bonn Verreicht durch Hauptstelle Facility Management Fassadenstraße 87 10623 Berlin
--	--

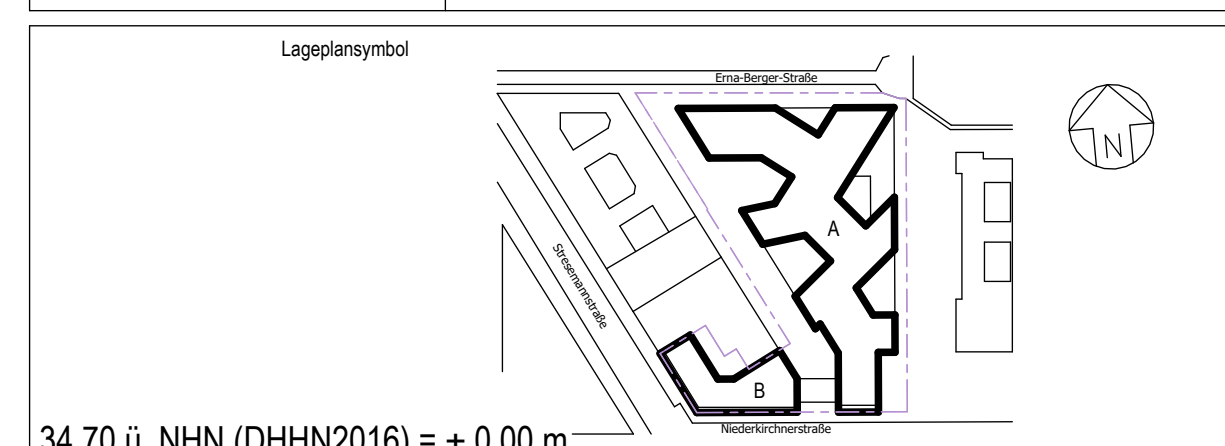

BR-Nr. 05886-02 Baurechtsnummer 841x 1189 Kurzbezeichnung Plan US-US051 Maßstab 1:200	Planinhalt Übersichtsplan Nummern & Typen Fenster Gebäudehülle 1.Obergeschoss - Außenfenster	Nutzer / Gebäude / Liegenschaftsbesitzer BMUKV Stresmannstr. / Erna-Berger-Straße 10117 Berlin
Geometrie Objektplanung Gez.	Planerstellung D10117STR.0G01A 300_US 051_20260427 _010101-P-F Planersteller	
Geometrie Gez.	Planerstellung 20260427	
Geometrie Gez.	Planerstellung	
Geometrie Gez.	Planerstellung	