



Legende Fenster Regelgeschoss BTA

- FA-EL_200
- FA-EL_201
- FA-EL_202
- FA-EL_203
- FA-EL_204
- FA-EL_205
- FA-EL_206
- FA-EL_207

Übersicht Fenstertypen des Regelgeschosses:
US105

Übersicht Typen der vertikalen Sonnenschutzelemente:
US106

Legende Fenster Brücke Süd

- FA-EL_400
- FA-EL_401
- FA-EL_402
- FA-EL_403
- FA-EL_405
- FA-EL_406

Übersicht Fenstertypen für die Module der Brücke Süd siehe:
US109

Übersicht aller Modultypen der Brücke Süd siehe:
US140

Detaillierter Plan für die Module der Brücke Süd siehe:
D14-000 - D14-009


Legende Fenster Regelgeschoss BTB

- FA-800
- FA-801
- FA-802
- FA-803
- FA-804
- FA-805
- FA-806
- FA-807
- FA-808
- FA-809
- FA-810
- FA-811
- FA-812
- FA-813
- FA-814
- FA-815
- FA-816

Details Fassade Bauteil B siehe:
D1400 Series
R8000 Series

27.04.26	Überarbeitung Fassade BT B	F
27.03.26	Abgabe Fassade: BTA 2.6 OG Überarbeitung (Au-Fassade) - ohne Fassade Leitungsbereich: Vogelschutzmaßnahmen in Abstimmung	E
06.02.26	Abgabe BTB: Plankontext Fassade inkl. Photovoltaik 1.4 OG Anpassungen: Panel Größe, Typen, Anstrich, Anstrich, Holzschutzmittel, WÄ-EL, 801/802 Details Innenhof Fensterstypen FA_808/809	C
12.12.25	Abgabe Plankontext Fassade und Photovoltaik BTB 1.4 OG Routen UGEG - Fassade OG BTA Anpassung Lichtschächte, Durchbrüche EGUG aktualisiert, Anpassung Atika, PV- Paneele BTA aktualisiert, Modultyp "Brandwand" hinzugefügt, Fenster im UG verschoben/aktualisiert, neue Wärme Dränentische	D
17.04.25	Prüfung 1OG-RG BTA Anpassungen Fassade Regelgeschoss BTA: Fenster- und PV-Brälen für Anschluss Schallschutzabschirmung Stützen, Art & Anzahl Fenster- und Fassadenmodulen nach Abstimmung mit Dros, geschossübergreifend durchlaufende vertikale Stöße der Elementenfassade, Lüftungslinien statt Lochblech bei Nachtlüftung, Reduzierung Hohe Glasierung Absturzhöhe <10m, Markierung PV-Flächen nach Vorgabe KKI Anpassung Trennwände	B
28.03.25		A
Datum	Planersteller	Index
Änderung	Art der Änderung	

Bauherrin Maßnahmenkriterien	Adresse Bauherrin Maßnahmenkriterien
Bundesanstalt für Immobilienaufgaben	Elektrostr. 66 53119 Bonn
Maßnahmennummer (PS-Element) BA-BE 126511-001	Vonster durch Hauptstelle Facility Management
VIS Nummer (Wirtschaftsnummer) 126511	Fassadenstraße 87 10623 Berlin
Gebäude-ID 126511-00001-A	

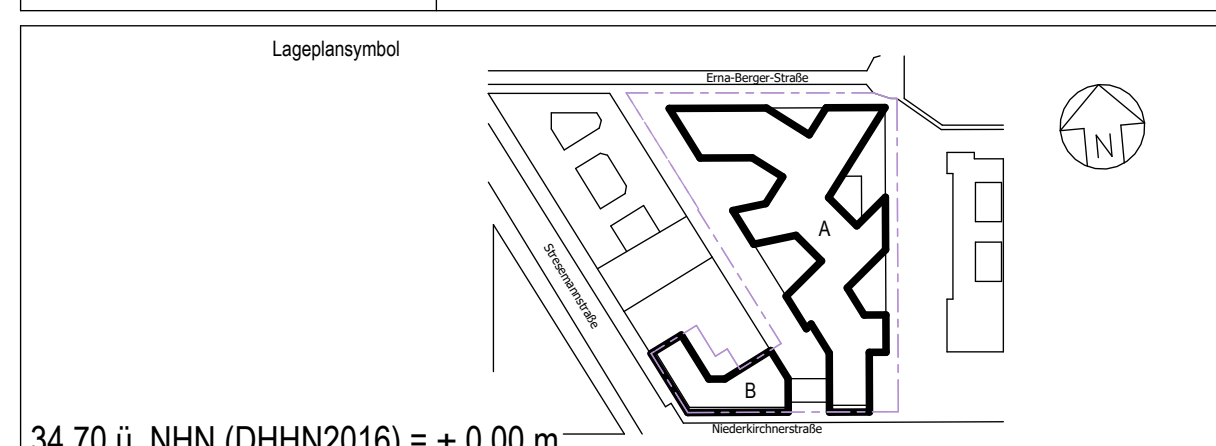

34.70 ü. NNH (DHN2016) = ± 0.00 m	Vonster Baueinheit (baueinheitlich) Baueinheitliche Ebene
Bundesamt für Bauwesen und Raumordnung	Referat BS II 3
Strasse des 17. Juni 112 10623 Berlin Telefon 018401-1270	Nutzer / Gebäude / Liegenschaftsadresse BMUKV Stressemannstr. / Erna-Berger-Straße 10117 Berlin
BR-Nr. 05886-02	Baummaßnahme Neubau Erweiterungsbau
Fläche 841x 1189	Projekt Übersichtsplan Nummern & Typen Fenster Gebäudehülle 2.Obergeschoss
Kurzbezeichnung Plan US-US053	Planinhalt Übersichtsplan Nummern & Typen Fenster Gebäudehülle 2.Obergeschoss
Maßstab 1:200	Geometrie D10117STR.0G02A.300_US.053_20260427_010101-P-F
Objektplanung Gez.	Plansteller
Geprüft 20260427	Plansteller
Gezeichnet Gez.	Plansteller
Gezeichnet Gez.	Plansteller
Geprüft	Plansteller