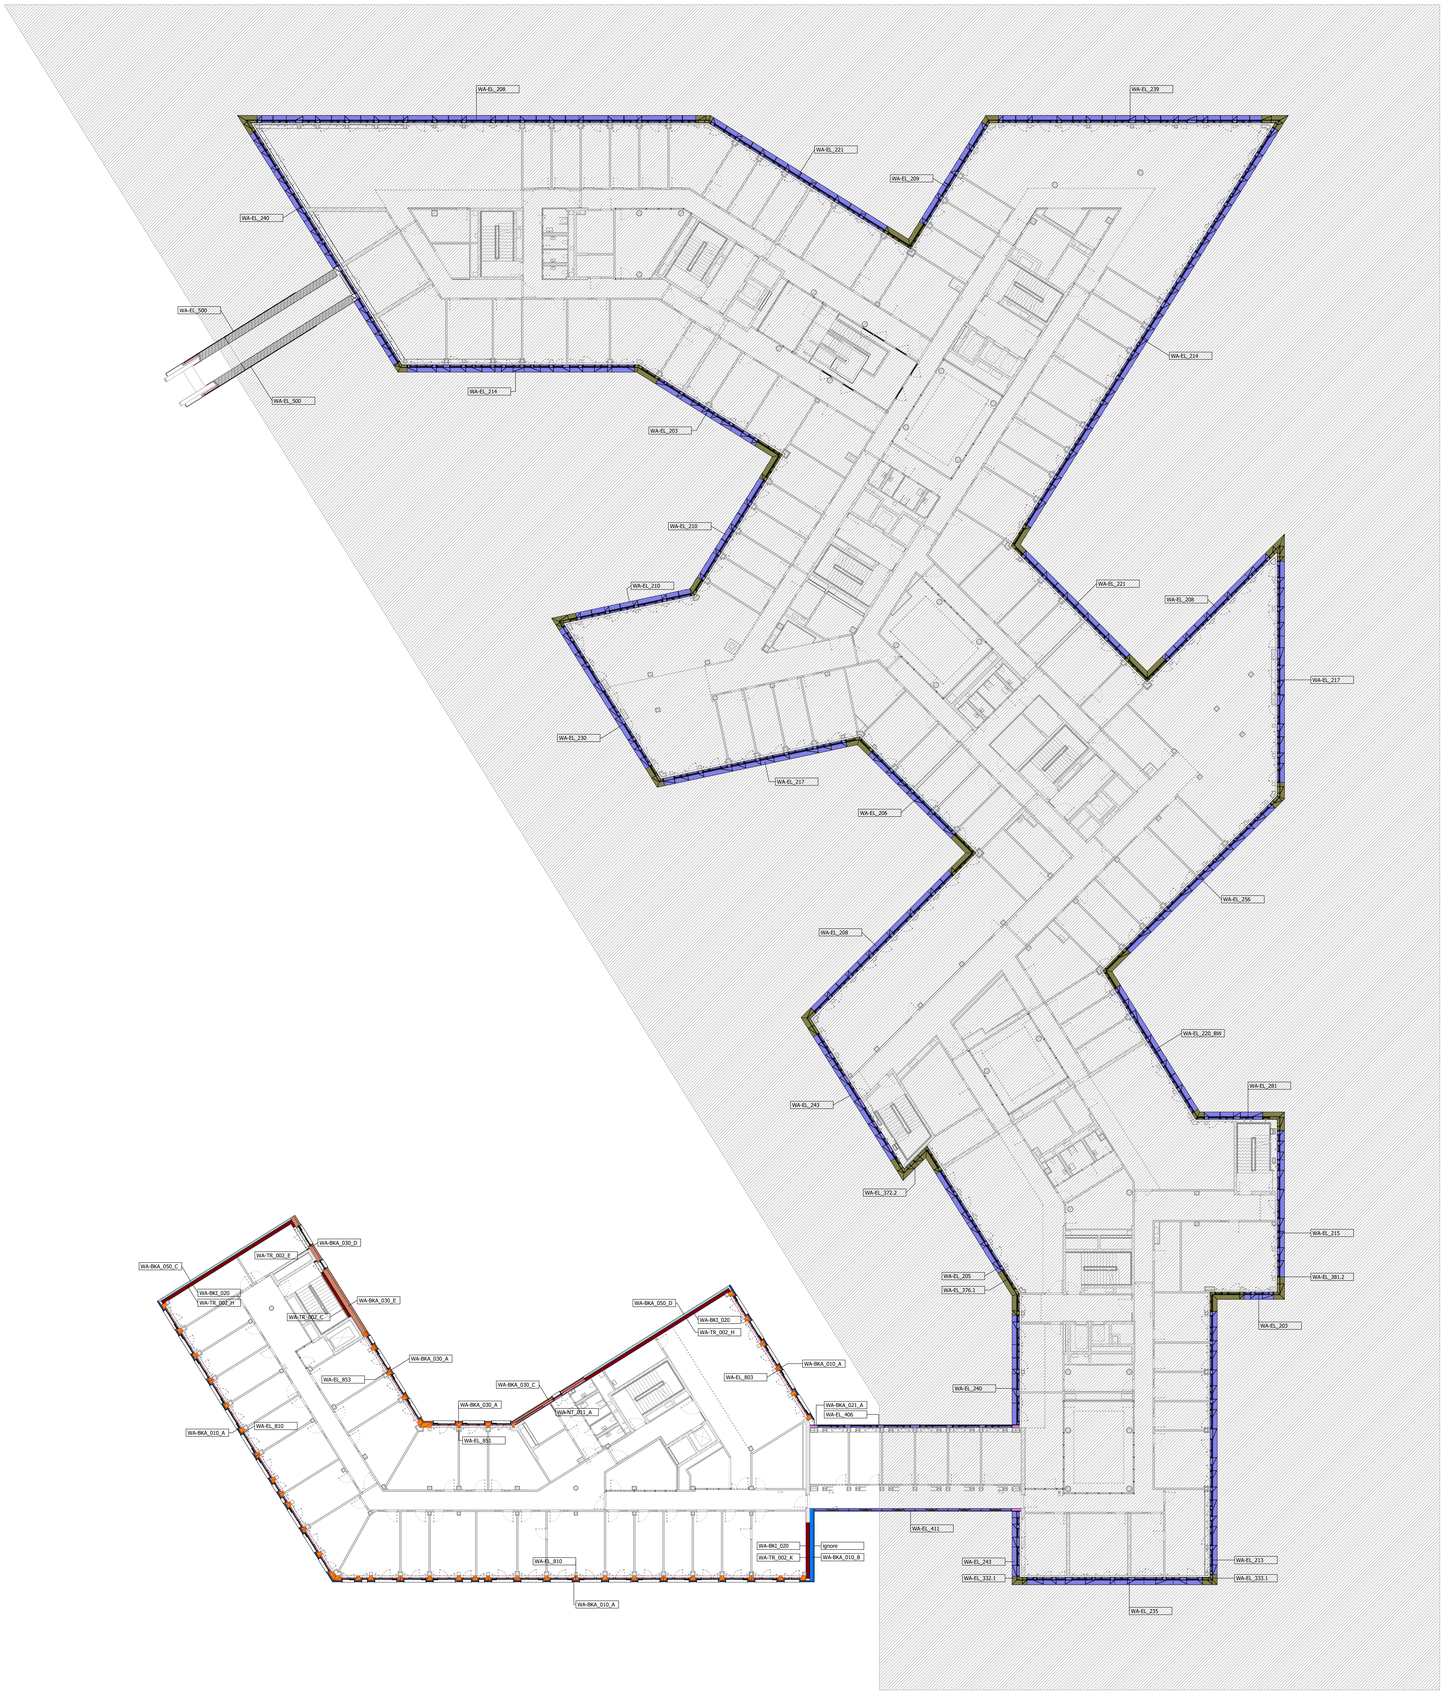

WA-EL_801
Aussenwand-Elementierte_Holzrahmenkonstruktion_2 Fenster_5050x3350mm

WA-BKA_010_A
Aussenwandbekleidung-aussen_PV/Glas_ Wärmedämmung_142mm

WA-BKA_010_B
Aussenwandbekleidung-aussen_WärmeDämmung_420mm

WA-BKA_020
Dachbekleidung_Dachgauben_Metallblech und Wärmedämmung

WA-BKA_030_A
Aussenwanbekleidung_Faserzementplatten
Verkleidung+Wärmedämmung_142mm_Innenhof Holz

WA-BKA_030_B
Aussenwanbekleidung_Faserzementplatten
Verkleidung+Wärmedämmung_300mm_Dach 6.OG BTA

WA-BKA_030_C
Aussenwanbekleidung_Faserzementplatten
Verkleidung+Wärmedämmung_300mm_F90_Innenhof BTB

WA-BKA_030_D
Aussenwanbekleidung_Faserzementplatten
Verkleidung+Wärmedämmung_500mm_F90_Neben Vattenfall

WA-BKA_030_E
Aussenwanbekleidung_Faserzementplatten Verkleidung+Wärmedämmung_550mm

WA-BKA_030_F
Aussenwanbekleidung_Faserzementplatten Verkleidung+Wärmedämmung_178mm_
Vattenfall

WA-NT_011_A
Aussenwand-nicht Tragend_Trockenbau_F90_150mm

WA-EL_216
Aussenwand-Elementierte_Elementierte Vorhangfassade_2700x3350mm_06G-A

WA-EL_305
Aussenwand-Elementierte_Elementierte Vorhangfassade_2250x3350mm_Ecke

WA-EL_411
Aussenwand-Elementierte_Pfosten Riegel Fassade_250mm_Brücke Süd-Südfassade

WA-EL_500
Aussenwand-Elementierte_Pfosten Riegel Fassade_250mm_Raster: Horizontal 1550mm_Brücke Nord

WA-BKA_021_A
Aussenwandbekleidung_WärmeDämmung und Aluminiumbekleidung
3mm_250mm_Brücke Süd+TRH BTA DG

WA-BKA_021_B
Aussenwandbekleidung_WärmeDämmung und Aluminiumbekleidung
3mm_300mm_BTA Oberflange + Terrassen

WA-BKA_021_C
Aussenwandbekleidung_WärmeDämmung und Aluminiumbekleidung
3mm_150mm_Attikas-10G innen

WA-BKA_021_D
Aussenwandbekleidung_WärmeDämmung und Aluminiumbekleidung
3mm_400mm_Brücke Süd+TRH BTA DG

Datum	Planersteller	Art der Änderung	Index
12.12.25	CFM	Abgabe Planpaket Fassade und Photovoltaik BTB 1.-6. OG	D
15.03.24	CFM	Änderungen: Besprechungsraum 6.OG, Treppe Speisesaal, B-WCs EG (Magistrale), Sanitärkern Kantinenpersonal EG, Fenster EG und 1.OG, Küchenbereich (Flur, Arbeits- und Aufenthaltsräume), Dachfenster EG, Glasbrüstungen, Abhangdecken (Flure, Besprechungsräume, Open Space Bereiche), zusätzliche Sauberkeitsschicht, Deckenstärke Dach, Holzdecke in Sb (Achse E0/F4 u. C11/D2), Tragwerk Atriumdach, Tragwerk Brücke Nord, Brandwand EG (Achse F10/G1), Tür TH-I, zusätzliche Technikräume UG, Schachtkopfhöhe plus 20 cm, Dolmetscherkabinen, Pforte Nord barrierefrei, Neuverortung: Eltern-Kind-Zimmer, Serviceraum, IGM Lager	C
02.09.22	CFM	Entwurfsplanung LP3	B
10.06.22	CFM	Bauteilkatalog	A

Änderung

Bauherrin/ Maßnahmenträgerin
Bundesanstalt für Immobilienaufgaben

Adresse Bauherrin/ Maßnahmenträgerin
Bundesanstalt für Immobilienaufgaben
Elenstraße 56
53119 Bonn

Vertreten durch
Hauptstelle Facility Management
Fasanenstraße 87
10623 Berlin

Maßnahmenummer (PS-Element)
BA-BE126511-A01

WE-Nummer (Wirtschaftseinheit)
126511

Gebäudeteil ID
126511-G0001-A

Lageplansymbol

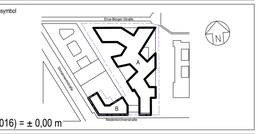

34.70 ü. NHN (DHHN2016) = ± 0,00 m

Vertreter Bauherr (baufachlich)/ Bauduraführende Ebene
Bundesamt für Bauwesen und Raumordnung
Referat V 3
Straße des 17. Juni 112
10623 Berlin
Telefon 018 401-0
Telefax 018401-1270

BR-NR
05886-02

Baumaßnahme
Neubau / Erweiterungsbau
Erweiterungsbau

Nutzer / Gebäude- / Liegenschaftsadresse
BMUV
Stresemannstr. / Erna-Berger-Straße
10117 Berlin

Blattgröße
841x 1189

Kurzbezeichnung Plan
US-US073

Planinhalt
Übersichtsplan - Aussenwände 3. Obergeschoss

Maßstab
1:200

Gewerk
Objektplanung

Plancodierung
D10117STR|OG03|A|300_|US|073_|20251212_|01v01|-P -D

Gez.
CFM

Geprüft
CFM, 20251212

Planersteller
C.F. Møller Danmark A/S
Europaplads 2, DK-8000 Aarhus C.

CF MØLLER ARCHITECTS

Gewerk
Gez.
Geprüft
Plancodierung
Planersteller

Gewerk
Gez.
Geprüft
Plancodierung
Planersteller

H/B = 841.0X 1189.0 (1.00 m²)