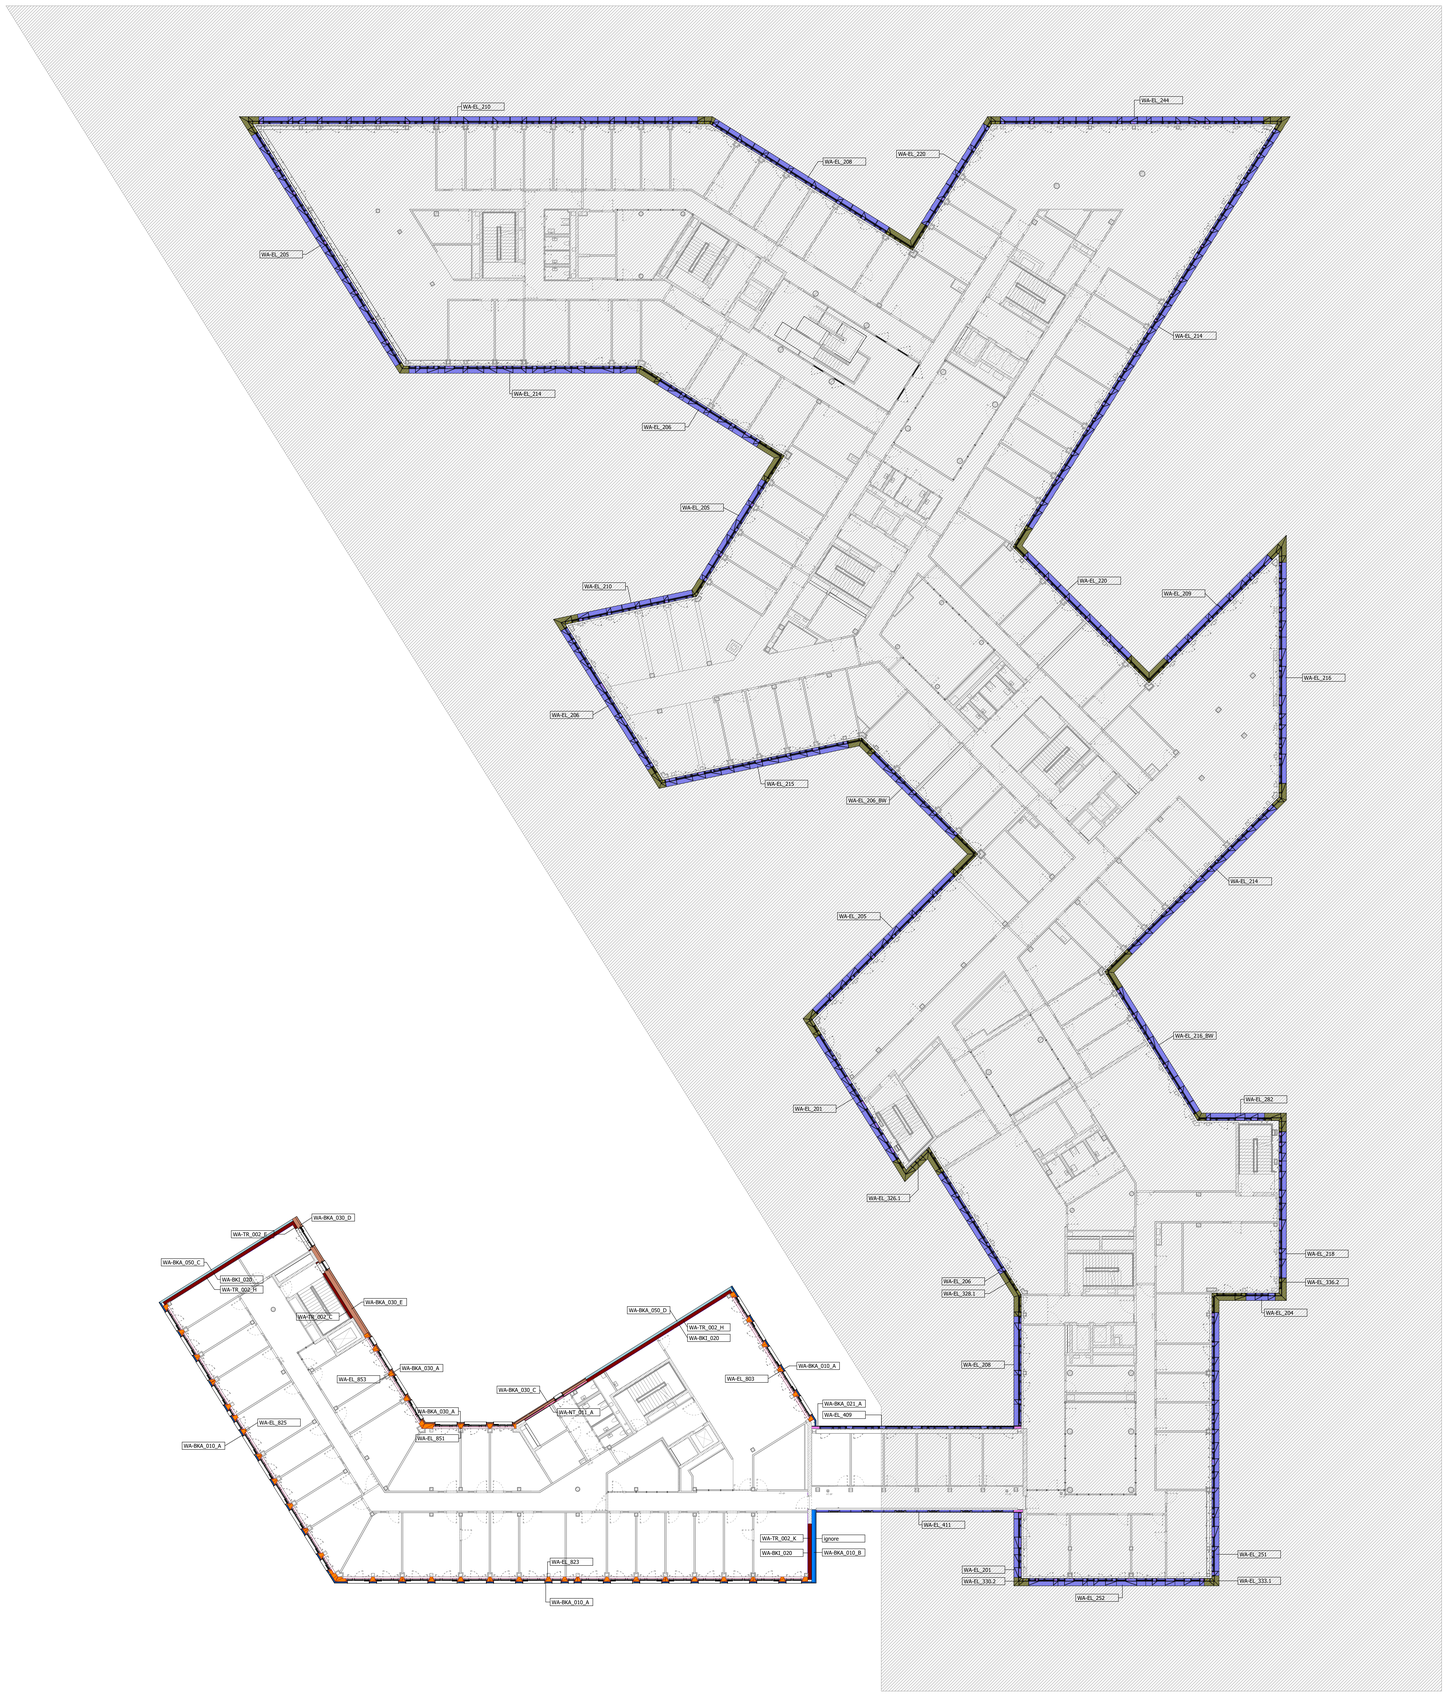

WA-EL_801
Aussenwand-Elementierte_Holzrahmenkonstruktion_2 Fenster_5050x3350mm

WA-BKA_010_A
Aussenwandbekleidung-aussen_Pv/Glas_ Wärmedämmung_142mm

WA-BKA_010_B
Aussenwandbekleidung-aussen_WärmeDämmung_420mm

WA-BKA_020
Dachbekleidung_Dachgauben_Metallblech und Wärmedämmung

WA-BKA_030_A
Aussenwandbekleidung_Faserzementplatten
Verkleidung+Wärmedämmung_142mm_Innenhof Holz

WA-BKA_030_B
Aussenwandbekleidung_Faserzementplatten
Verkleidung+Wärmedämmung_300mm_Dach 6.OG BTA

WA-BKA_030_C
Aussenwandbekleidung_Faserzementplatten
Verkleidung+Wärmedämmung_300mm_F90_Innenhof BTB

WA-BKA_030_D
Aussenwandbekleidung_Faserzementplatten
Verkleidung+Wärmedämmung_500mm_F90_Neben Vattenfall

WA-BKA_030_E
Aussenwandbekleidung_Faserzementplattem Verkleidung+Wärmedämmung_550mm

WA-BKA_030_F
Aussenwandbekleidung_Faserzementplattem Verkleidung+Wärmedämmung_178mm_
Vatenfall

WA-NT_011_A
Aussenwand-nicht Tragend_Trockenbau_F90_150mm

WA-EL_216
Aussenwand-Elementierte_Elementierte Vorhangfassade_2700x3350mm_06G-A

WA-EL_305
Aussenwand-Elementierte_Elementierte Vorhangfassade_2250x3350mm_Ecke

WA-EL_411
Aussenwand-Elementierte_Pfosten Riegel Fassade_250mm_Brücke Süd-Südfassade

WA-EL_500
Aussenwand-Elementierte_Pfosten Riegel Fassade_250mm_Raster: Horizontal 1550mm_Brücke Nord

12.12.25	CFM	Abgabe Planpaket Fassade und Photovoltaik BTB 1.-6. OG	A
Datum	Planersteller	Art der Änderung	Index
Änderung			

Bauherrin/ Maßnahmenträgerin
Bundesanstalt für Immobilienaufgaben

Maßnahmennummer (PS-Element)
BA-BE126511-A01

VIE-Nummer (Wirtschaftseinheit)
126511

Gebäudeteil-ID
126511-G0001-A

Adresse Bauherrin/ Maßnahmenträgerin
Bundesanstalt für Immobilienaufgaben
Ellenstraße 56
53119 Bonn

Vertreten durch
Hauptstelle Facility Management
Fasanenstraße 87
10623 Berlin

Lageplansymbol

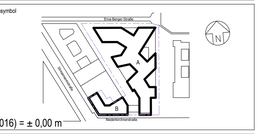

34.70 ü. NHN (DHHN2016) = ± 0,00 m

Verteiter Bauherr (baufachlich)/ Baudurchführende Ebene
Bundesamt für Bauwesen und Raumordnung
Referat V 3
Straße des 17. Juni 112
10623 Berlin
Telefon 018 401-0
Telefax 018401-1270

Bundesamt für Bauwesen und Raumordnung

BR-NR 05886-02	Baumaßnahme Neubau / Erweiterungsbau Erweiterungsbau	Nutzer / Gebäude- / Liegenschaftsadresse BMUV Stresemannstr. / Erna-Berger-Straße 10117 Berlin
Blattgröße 841x 1189		
Kurzbezeichnung Plan US-US074	Planinhalt Übersichtsplan - Aussenwände 4.Obergeschoss	
Maßstab 1:200		

Gewerk Objektplanung	Plancodierung D10117STR |OG04|A |300_ | US | 074_ | 20251212_ | 01v01 |-P -A
Gez. CFM Geprüft CFM, 20251212	Planersteller C.F. Møller Danmark A/S Europaplads 2, DK-8000 Aarhus C. CF MØLLER ARCHITECTS

Gewerk	Plancodierung
Gez. Geprüft	Planersteller

Gewerk	Plancodierung
Gez. Geprüft	Planersteller

H/B = 841.0X 1189.0 (1.00 m²)