
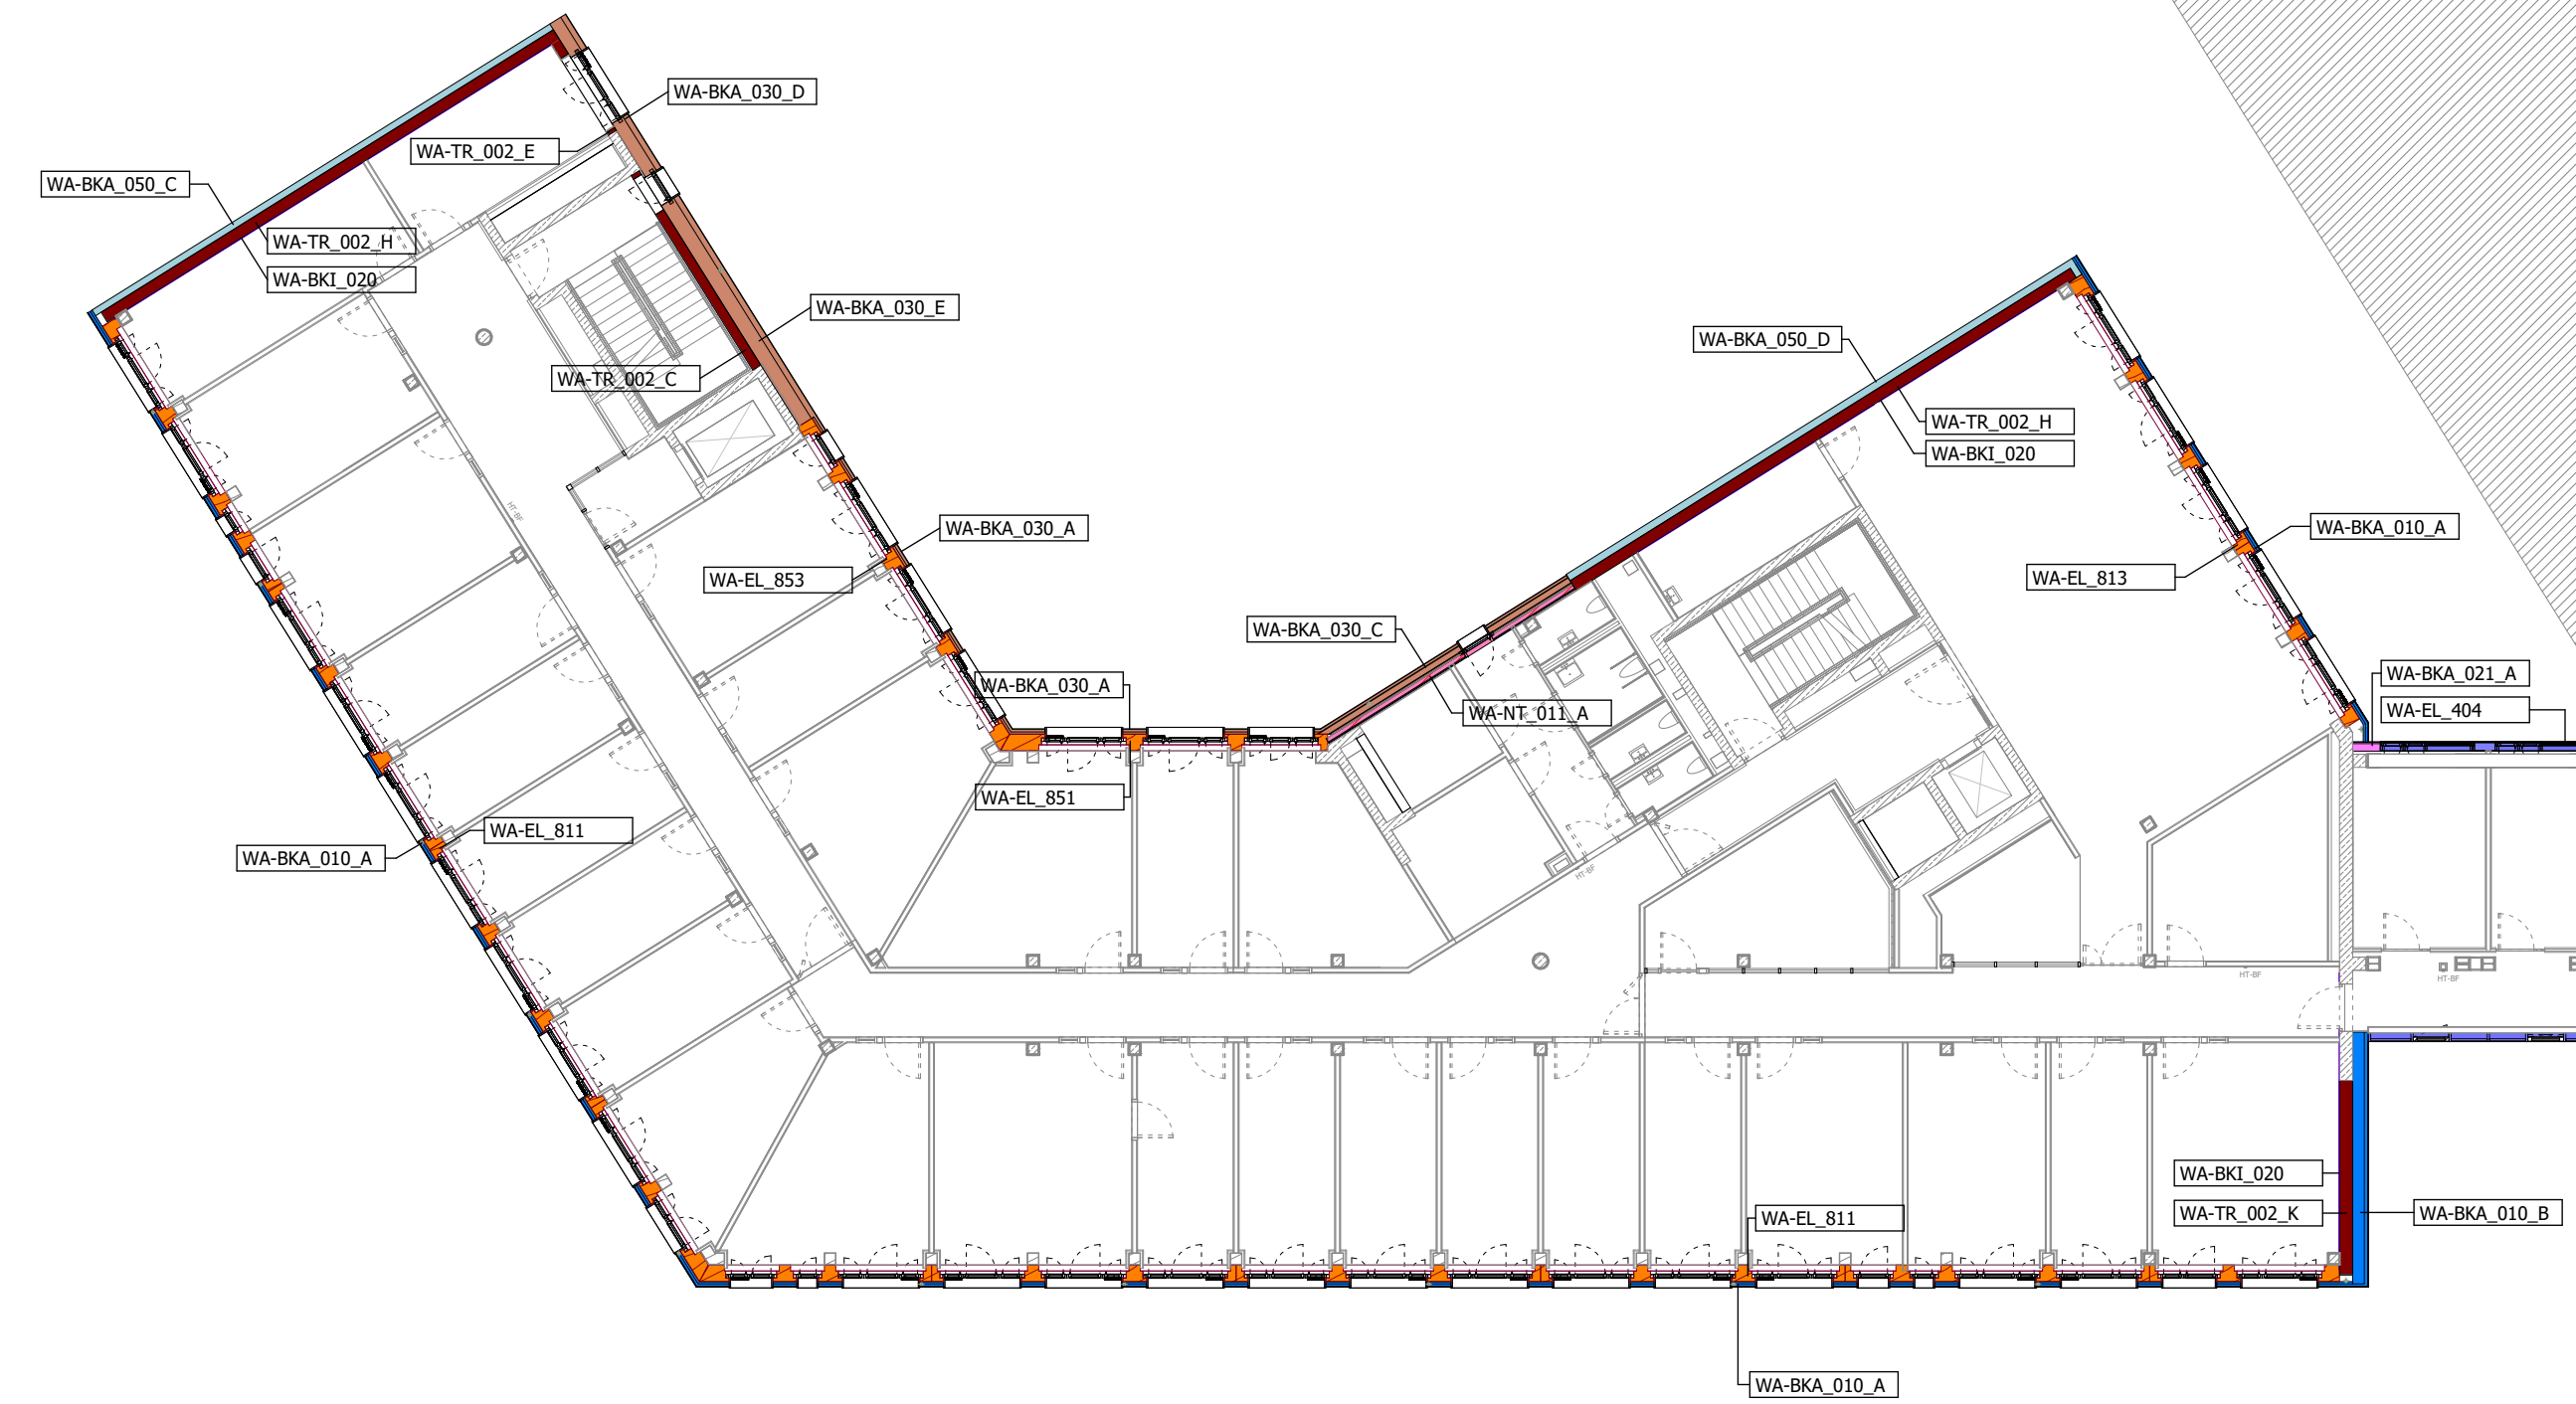
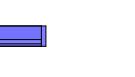


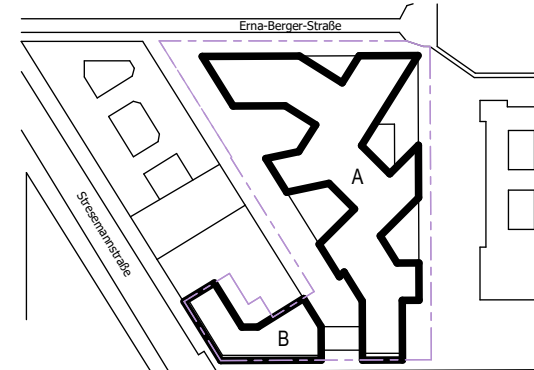

	WA-BKA_020 Dachbekleidung „Dachbaugen_Metzaltisch und Wärmedämmung
	WA-BKA_030_A Auszenverkleidung, Faserzementplatten Verkleidung-Wärmedämmung, 140mm, Innenof Holz
	WA-BKA_030_B Auszenverkleidung, Faserzementplatten Verkleidung-Wärmedämmung, 100mm, Dach 6.0G BTA
	WA-BKA_030_C Auszenverkleidung, Faserzementplatten Verkleidung-Wärmedämmung, 100mm, F90, Innenof B7B
	WA-BKA_030_D Auszenverkleidung, Faserzementplatten Verkleidung-Wärmedämmung, 500mm, F90, Neben Vattenfall
	WA-BKA_030_E Auszenverkleidung, Faserzementplatten Verkleidung+Wärmedämmung, 550mm
	WA-BKA_030_F Auszenverkleidung, Faserzementplatten Verkleidung+Wärmedämmung, 178mm, Vattenfall
	WA-NT_011_A Auszenwand-nicht Tragend, Trockenbau, F90, 150mm
	WA-L_216 Auszenwand Elementierte, Elementierte Vorhangsfassade, 2250x1350mm, OKG-A
	WA-L_305 Auszenwand Elementierte, Elementierte Vorhangsfassade, 2250x1350mm, Kise
	WA-L_411 Auszenwand Elementierte, Fliesen Regel Fassade, 250mm, Brücke Süd-Süd-fassade
	WA-L_500 Auszenwand Elementierte, Fliesen Regel Fassade, 250mm, Raster: Horizontal 1500mm, Brücke Nord
	WA-BKA_021_A Auszenverkleidung, Wärmedämmung und Aluminiumbekleidung 10mm, 200mm, Brücke Süd-Süd BTA 0x0
	WA-BKA_021_B Auszenverkleidung, Wärmedämmung und Aluminiumbekleidung 10mm, 300mm, BTA Überhang + Terrassen
	WA-BKA_021_C Auszenverkleidung, Wärmedämmung und Aluminiumbekleidung 10mm, 150mm, drittes GC innen
	WA-BKA_021_D Auszenverkleidung, Wärmedämmung und Aluminiumbekleidung 10mm, 400mm, Brücke Süd-Süd

12.12.25	CFM	Abgabe Planpaket Fassade und Photovoltaik BTB 1.-6. OG	A
Datum	Planersteller	Art der Änderung	Index
Änderung			

Bundesanstalt für Immobilienaufgaben Maßnahmennummer (PS-Element) BA-BE/26511-A01 WV Nummer (wirtschaftswahl) 126511 GebäudeID 126511-00001-A	Adresse Bauherren/ Maßnahmenträger Bundesanstalt für Immobilienaufgaben Eisenstraße 56 63118 Bonn Vermitteln durch Hauptstelle Facility Management Fassadenstraße 87 10623 Berlin	Bundesanstalt für Immobilienaufgaben
Legende/symbol  34.70 ü. NNH (DHHN2016) = ± 0,00 m		
 Bundesagentur für Bauwesen und Raumordnung BR-NR. 05586-02 Bauplanung 841x 1189 Kurzbeschreibung Plan US-US075 Material	Vorheriger Bauehen (baurechtlich) Baurechtführende Ebene Bundesamt für Bauwesen und Raumordnung Referat V 3 Straße des 17. Juni 112 10623 Berlin Telefon 03 401-0 Telefax 03 401-1270 Baunummer Neubau/ Erweiterungsbau Erweiterungsbau	Nutzer/ Gebäude- / Liegenschaftsadresse BMJV Stressemannstr./ Erna-Berger-Straße 10117 Berlin Planinhalt Übersichtsplan - Aussenwände 5.Übergeschoss
Gewerk Objektplanung Ges. Planer CFM Gepruft CFM 2025/212	Planbeschreibung D10117STR OG05 A 300_ US_ 075_ 20251212_ _01wv01-P-A Planentwerfer C.F. Möller Danmark A/S Europaplejs 2, DK-8000 Aarhus C.	CF MÖLLER ARCHITECTS
Gewerk Ges. Gepruft	Planbeschreibung Planentwerfer	