

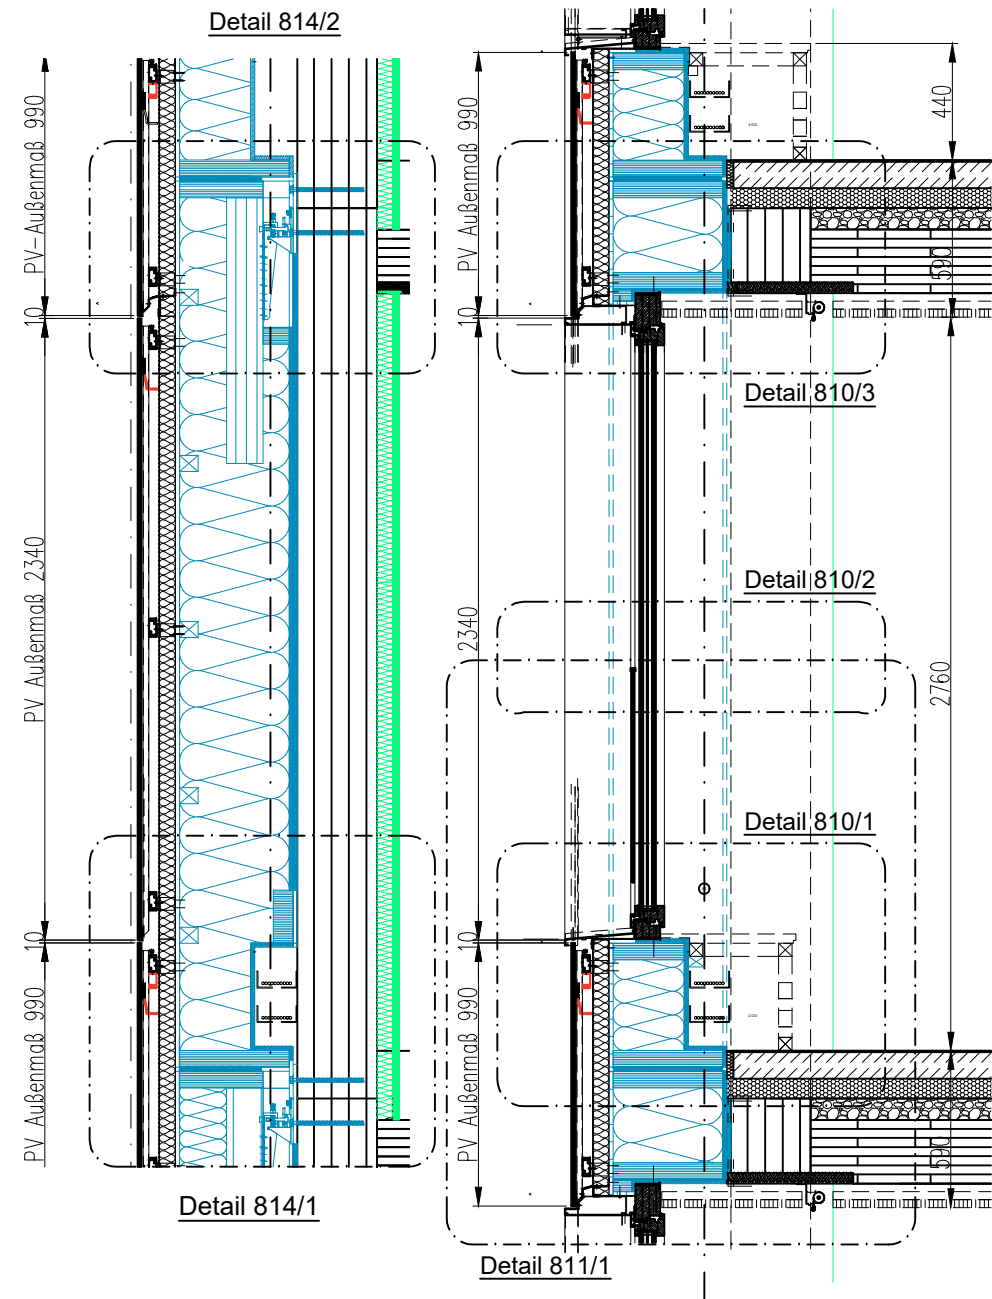


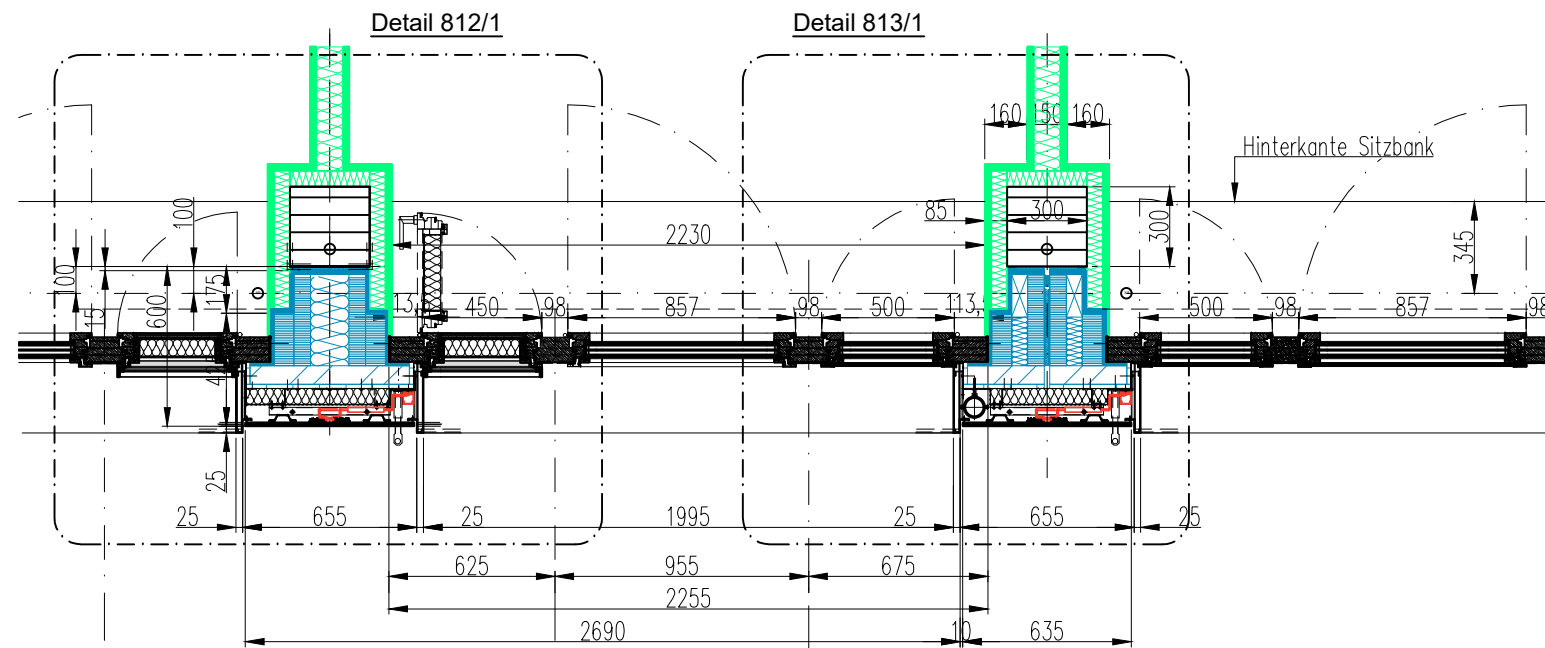

Schnitt C-C

Schnitt A-A

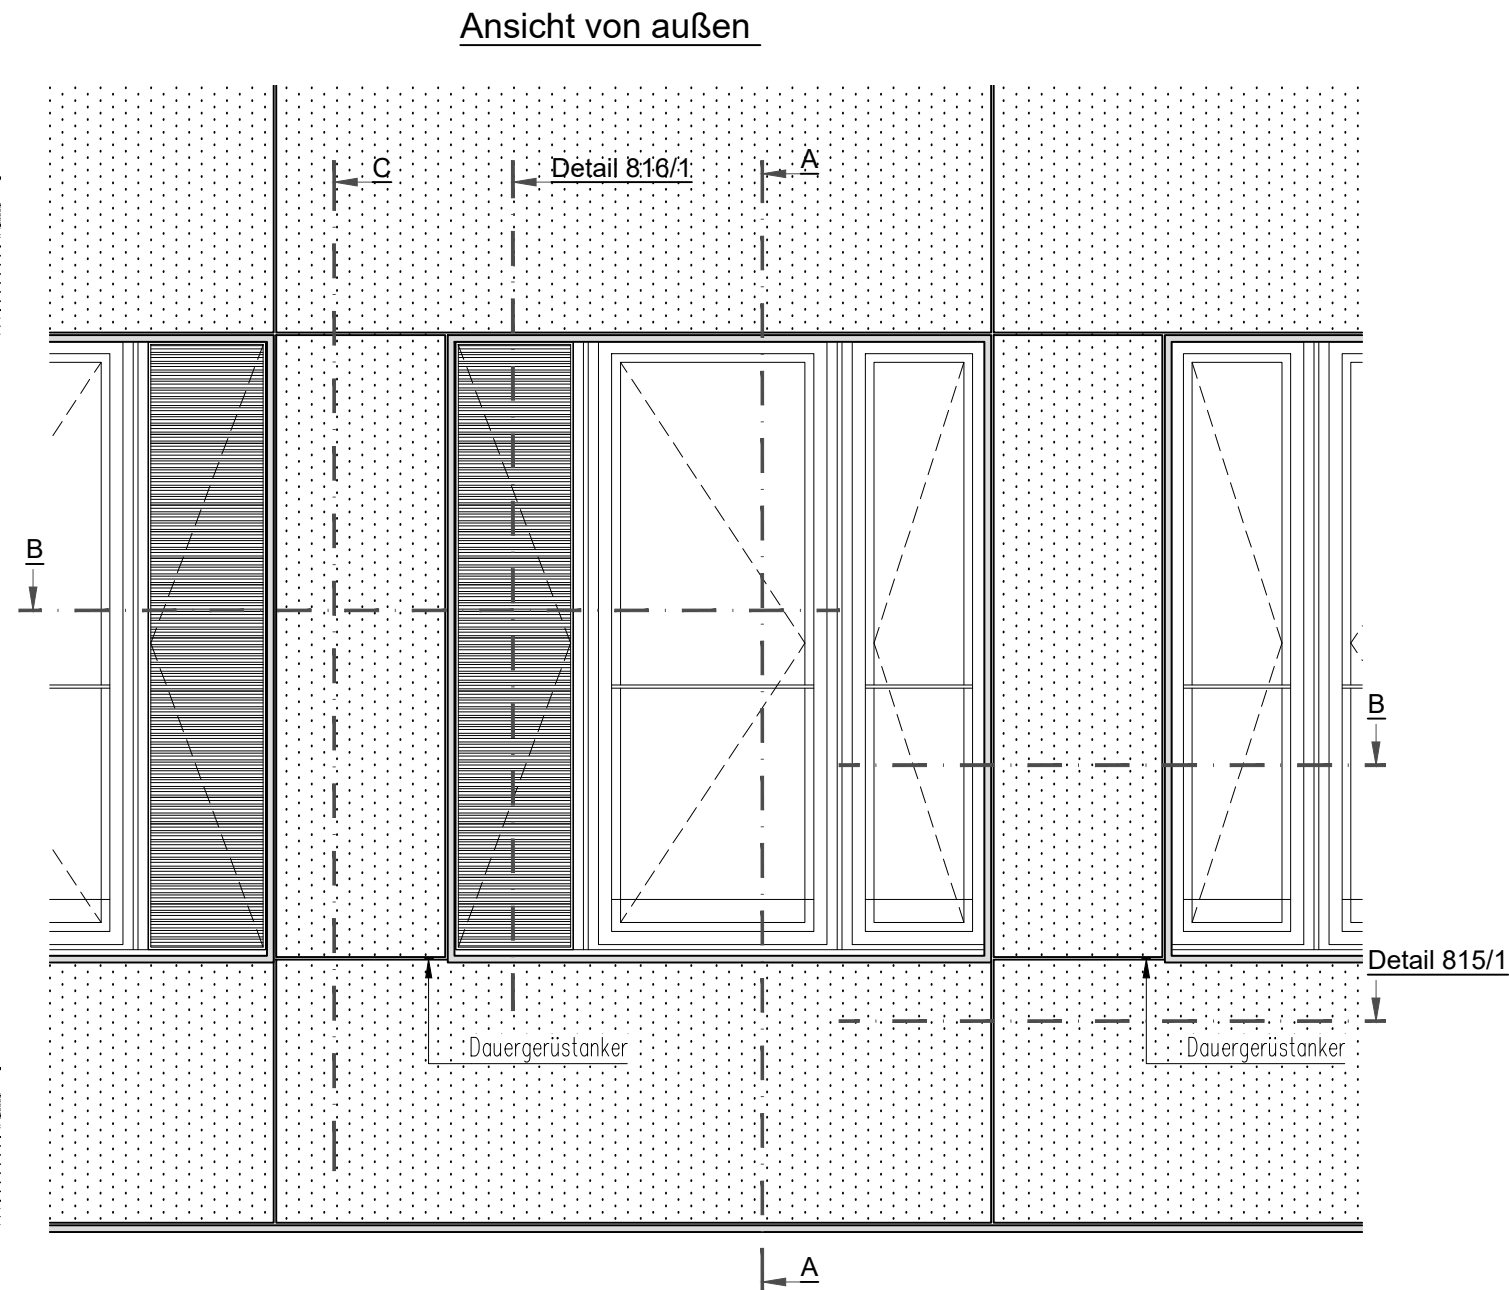


Schnitt B-B

Legende farbige Darstellung:
blau: Holzbauelemente gemäß separate Planung
grün: Leistung Innenausbau
rot: Verkabelung PV

Datum:	Plansteller:	Art der Änderung:	Index:
Änderung			

Bauherrn Maßnahmengemäß BA-BE 126511-1401 Mallatrasse 10 (PS Element) 126511 126511-0001-A	Arbeits-Bauherrn Maßnahmengemäß Bundesanstalt für Immobilienaufgaben Eisenstraße 56 53119 Bonn Verfahren durch Hauptstelle Facility Management Fasanenstraße 87 10623 Berlin
--	---

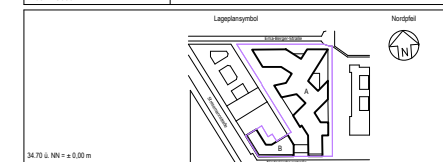

Bundesamt für Bauwesen und Raumordnung Referat BS II 3 Straße des 17. Juni 112 10623 Berlin Telefon 018 401-0 Telefax 018401-1270	Notizen / Gebäude / Liegenschaftsadresse BMUKN Stresemannstr. / Erna - Berger Str. 10117 Berlin
--	--

Objekt 841 x 1189 Karte OG2_DFB00_BTB Maßstab 1:10	Plan BTB 1 bis 5.0G Übersicht
---	-------------------------------------

Gewerk Objektplanung Gez. Geprüft	Planänderung D10117STR OG2 A 300 DF 800 20260402 BTB - F Plansteller
--	--

Gewerk Fassadenplanung Gez. Geprüft 20260402	Planänderung D10117STR OG2 A 300 DF 800 20260402 BTB - F Plansteller
--	--

Gewerk Gez. Geprüft	Planänderung Plansteller
---------------------------	-----------------------------