



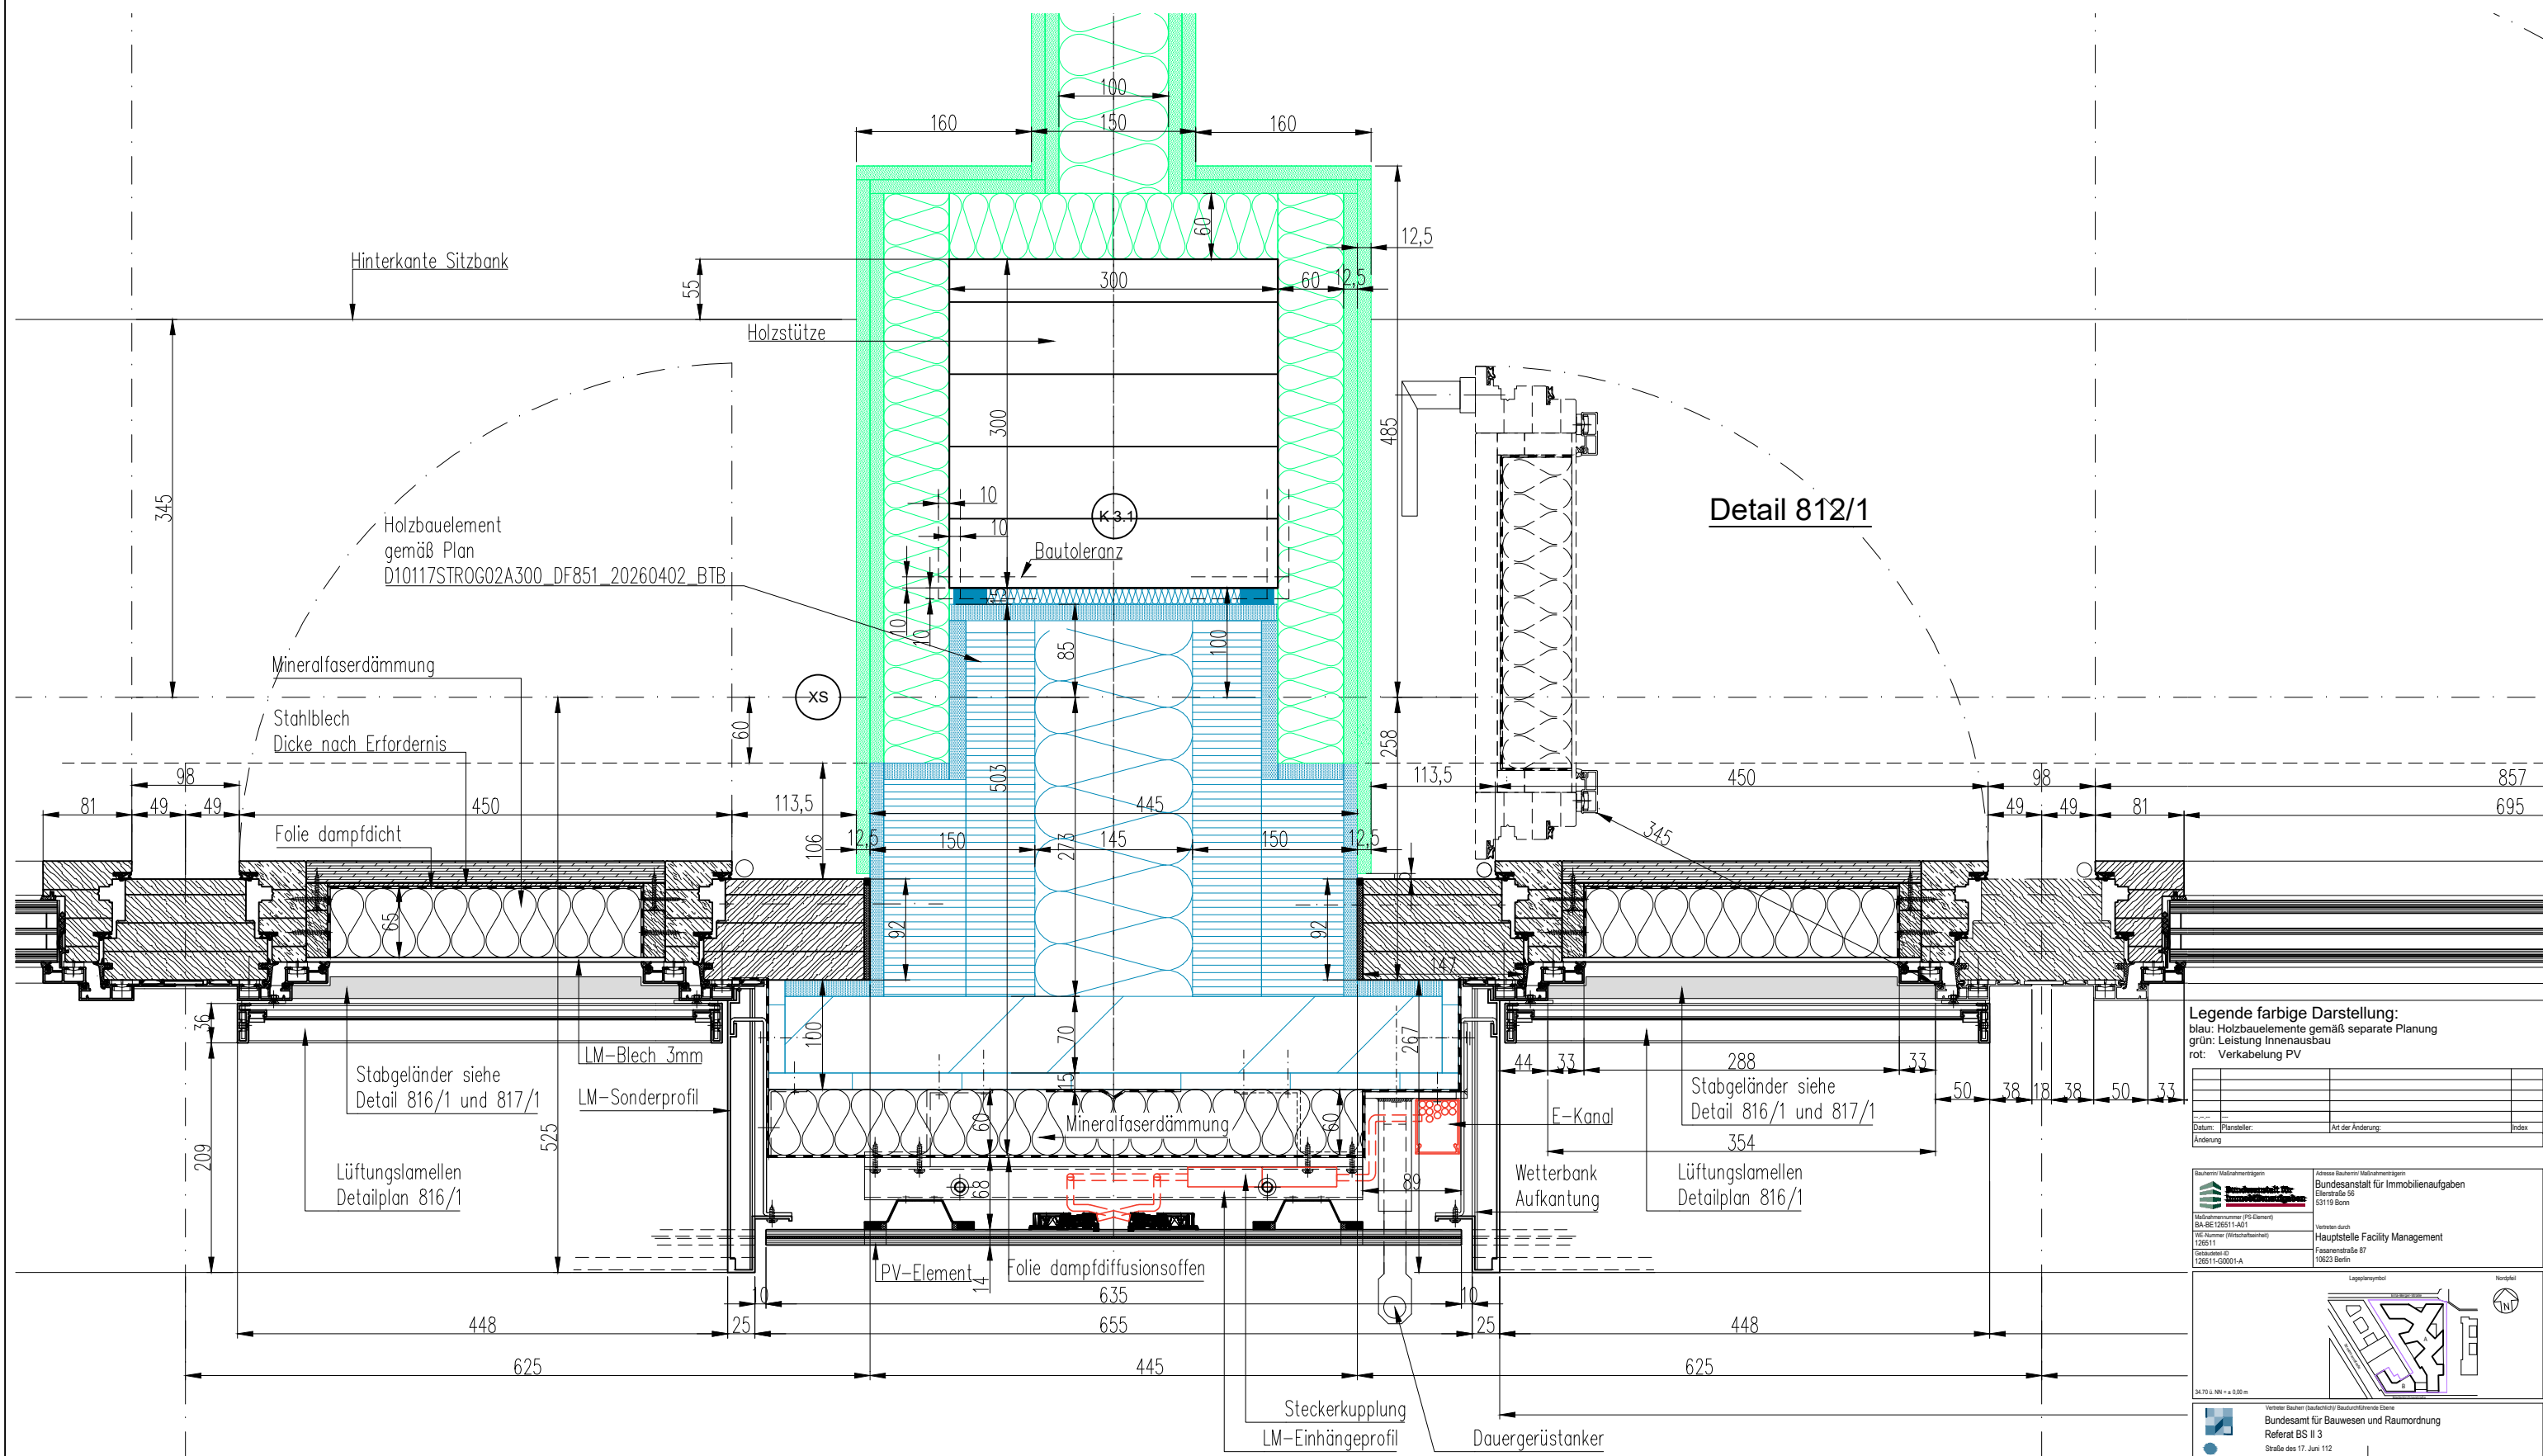

Legende farbige Darstellung:
blau: Holzbauelemente gemäß separate Planung
grün: Leistung Innenausbau
rot: Verkabelung PV

Änderung	Datum	Plansteller	Art der Änderung	Index

Bauvertrags-Maßnahmenprogramm BA-BE 126511-A01 Hauptstadtkommune (PS Element) 126511 Gebäude-ID 126511-G0001-A	Kommunales Bauvertrags-Maßnahmenprogramm Bundesamt für Immobilienaufgaben Eisenstraße 56 53119 Bonn Vertrags-Nr. Hauptstelle Facility Management Fassadenstraße 87 10623 Berlin
--	---

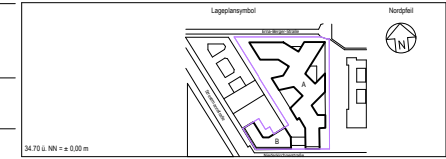

Bundesamt für Bauwesen und Raumordnung Referat BS II 3 Straße des 17. Juni 112 10623 Berlin Telefon 018 401-0 Telefax 018401-1270	Vertrag-Nr. 05886-02 Baujahr 841 x 1189 Planzeichnung OG02_DF812_BT8 Maßstab 1:2	Nutzer (Gebäude) / Liegenschaftsadresse BMUKN Stresemannstr. / Erna - Berger Str. 10117 Berlin BTB 1. bis 5. OG H-Schnitt Stützenanschluss und Flügel Nachtauskühlung
Gewerk Objektplanung GK: Geprüft 20260402	Planzeichnung D10117STR OG02A 300_ DF 812_ 20260402_ BTB_ -F- GK: Geprüft 20260402	Planzeichnung D10117STR OG02A 300_ DF 812_ 20260402_ BTB_ -F- GK: Geprüft 20260402