



Ansicht von außen

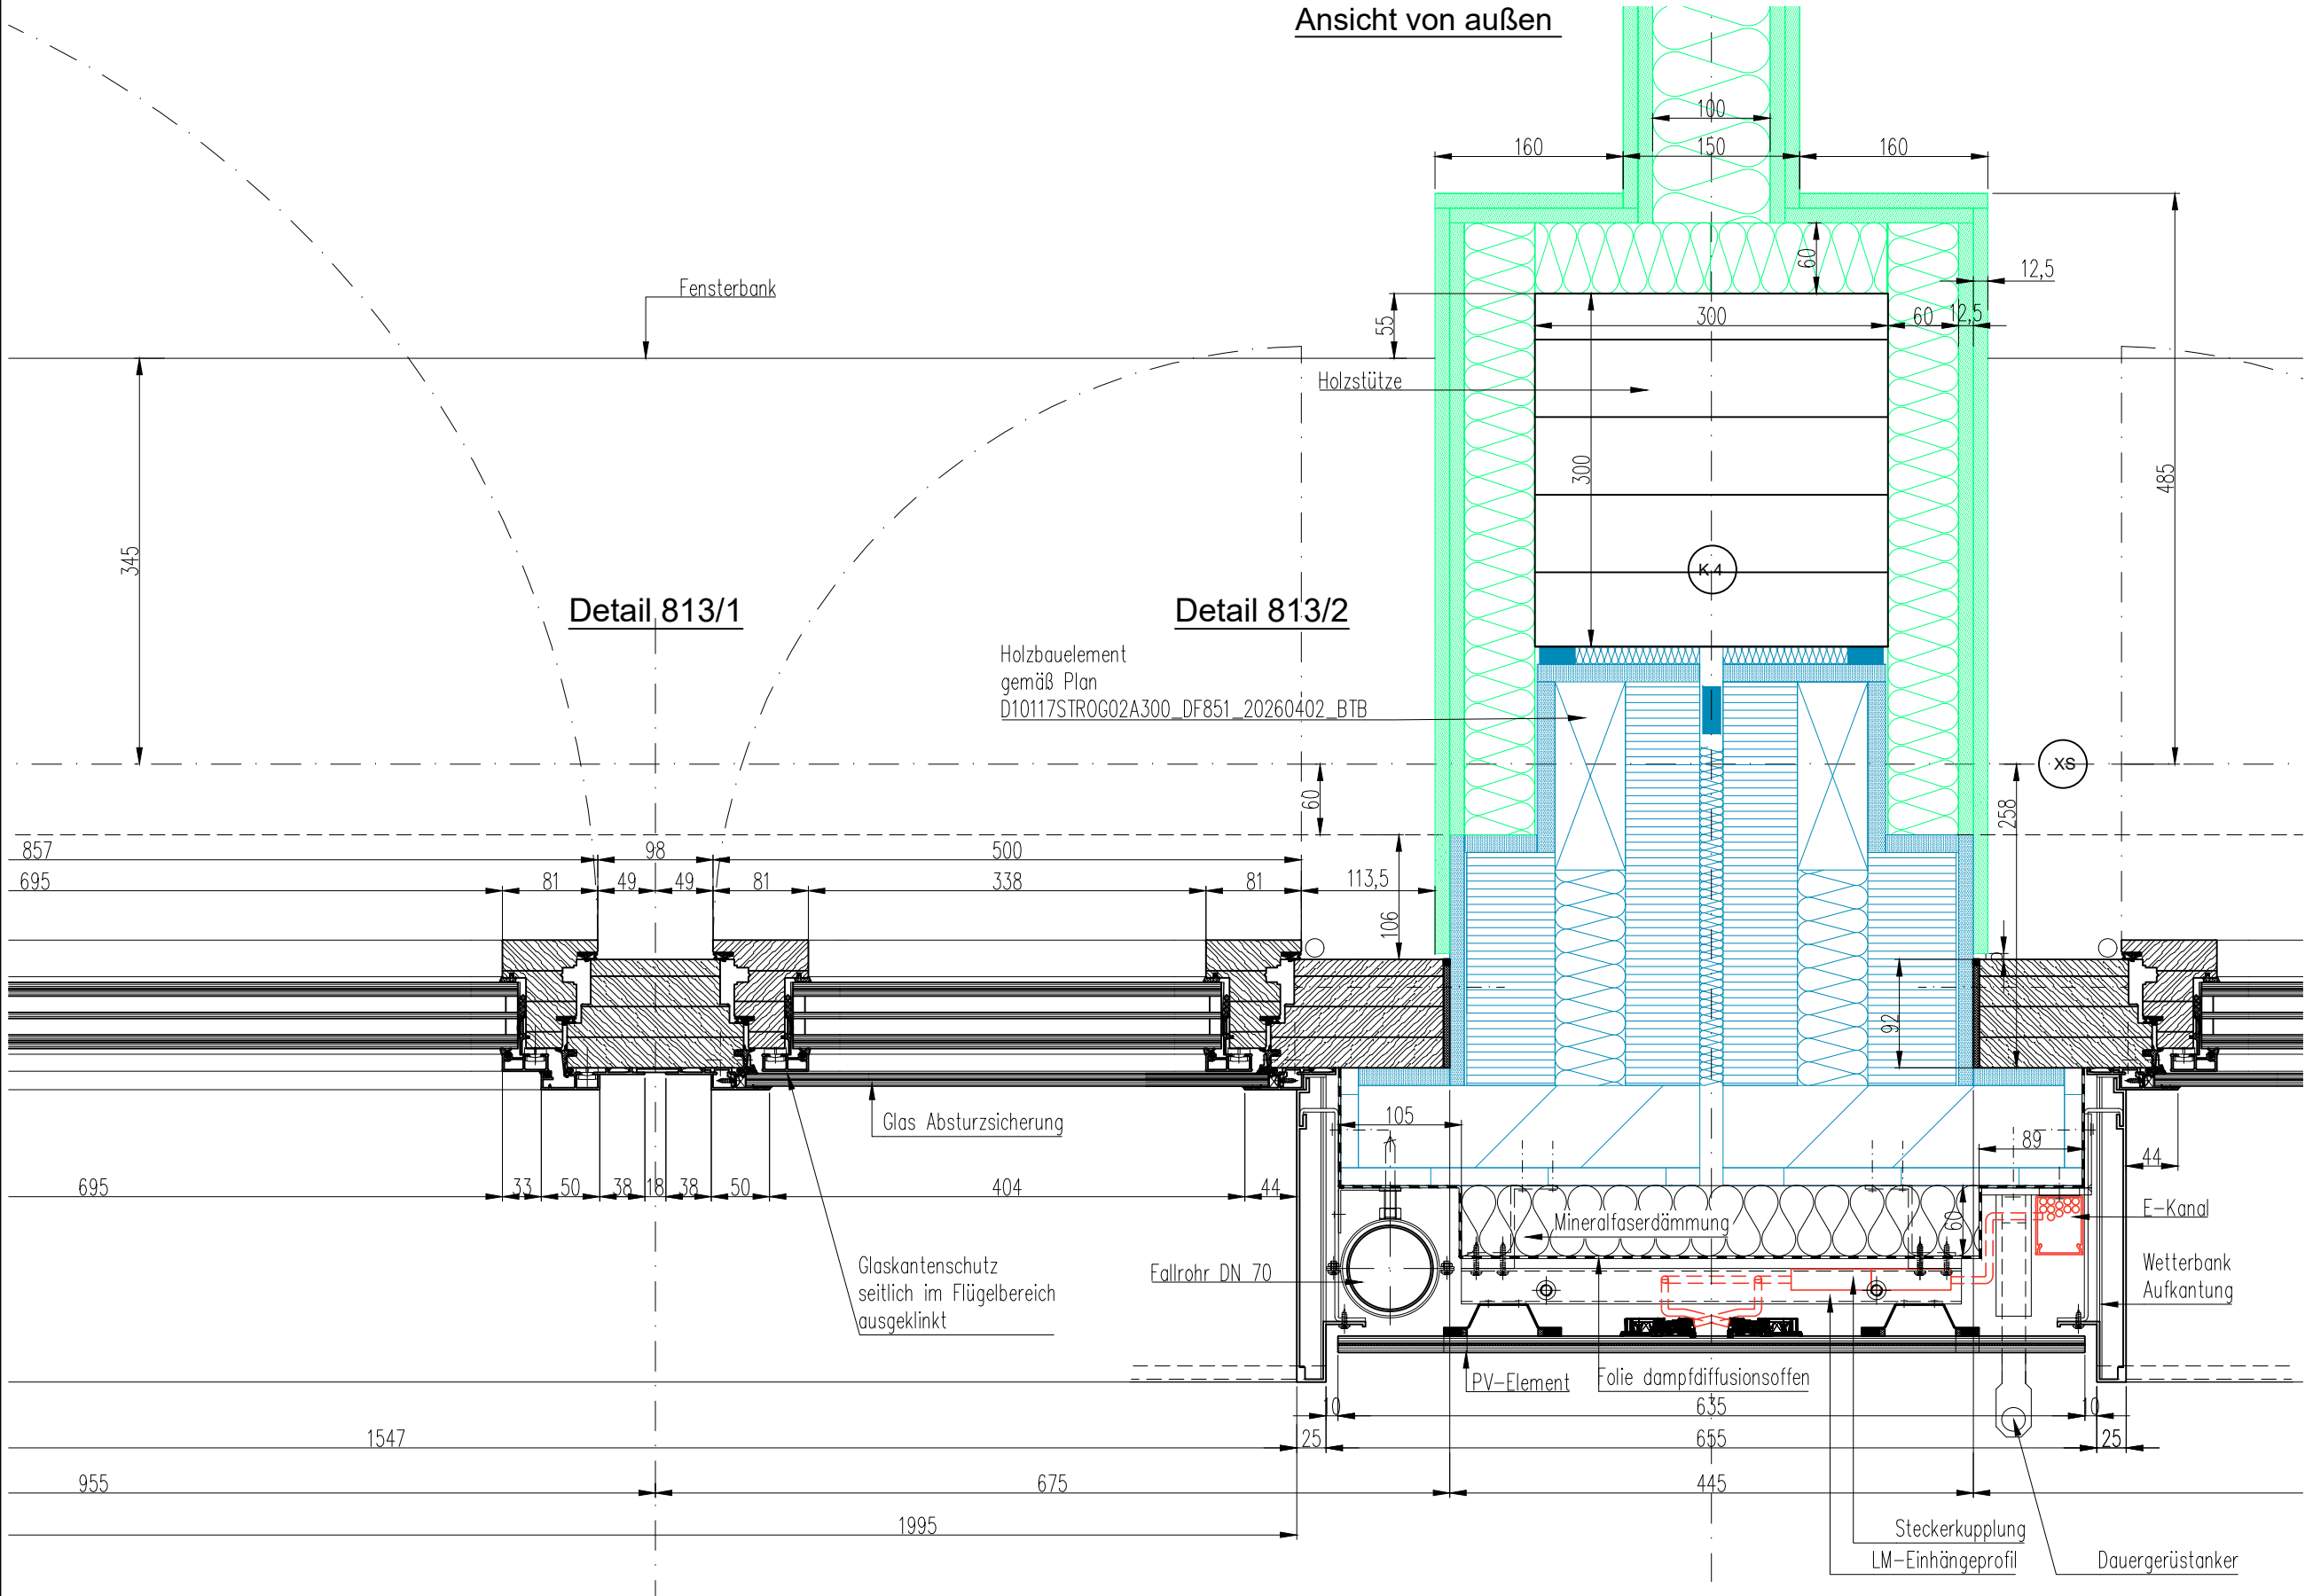

Legende farbige Darstellung:
blau: Holzbauelemente gemäß separate Planung
grün: Leistung Innenausbau
rot: Verkabelung PV

Datum:	Plansteller:	Art der Änderung:	Index:
Änderung:			

Bauherr: Maßstab: 1:200	Architekt: Bundesanstalt für Immobilienaufgaben
BA-BE 126511-A01	Ellenstraße 56
VZ-Nr. (Virtuelle Zertifikat): 126511	53119 Bonn
Gebäude-ID: 126511-G0001-A	Hauptstelle Facility Management
	Fassadenstraße 87
	10623 Berlin

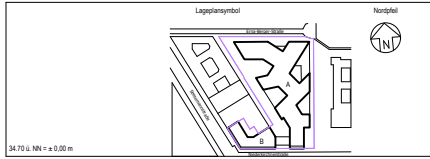

Verantwortlicher (Bauherr) Bauherr: Bundesanstalt für Bauwesen und Raumordnung	
Referat BS II 3	
Straße des 17. Juni 112	
10623 Berlin	
Telefon 018 401-0	
Telefax 018 401-1270	
BS-Nr.: 05886-02	Beschreibung: Neubau / Erweiterungsbau
Baujahr: 841 x 1189	Erweiterungsbau
Technische Zeichnung: OG02_DF813_BTb	Plan: BTB 1. bis 5. OG
Maßstab: 1:2	H-Schnitt Stützenanschluss und Flügel Lüftung
Gezeichnet: Objektplanung	
Gezeichnet: Plansteller	
Geprüft: Plansteller	
Gezeichnet: Fassadenplanung	
Gezeichnet: D10117STR OG02A 300 DF 813 20260402 BTB - F	
Geprüft: Plansteller	
Gezeichnet: Plansteller	
Gezeichnet: Plansteller	
Geprüft: Plansteller	