


Detail 815/1

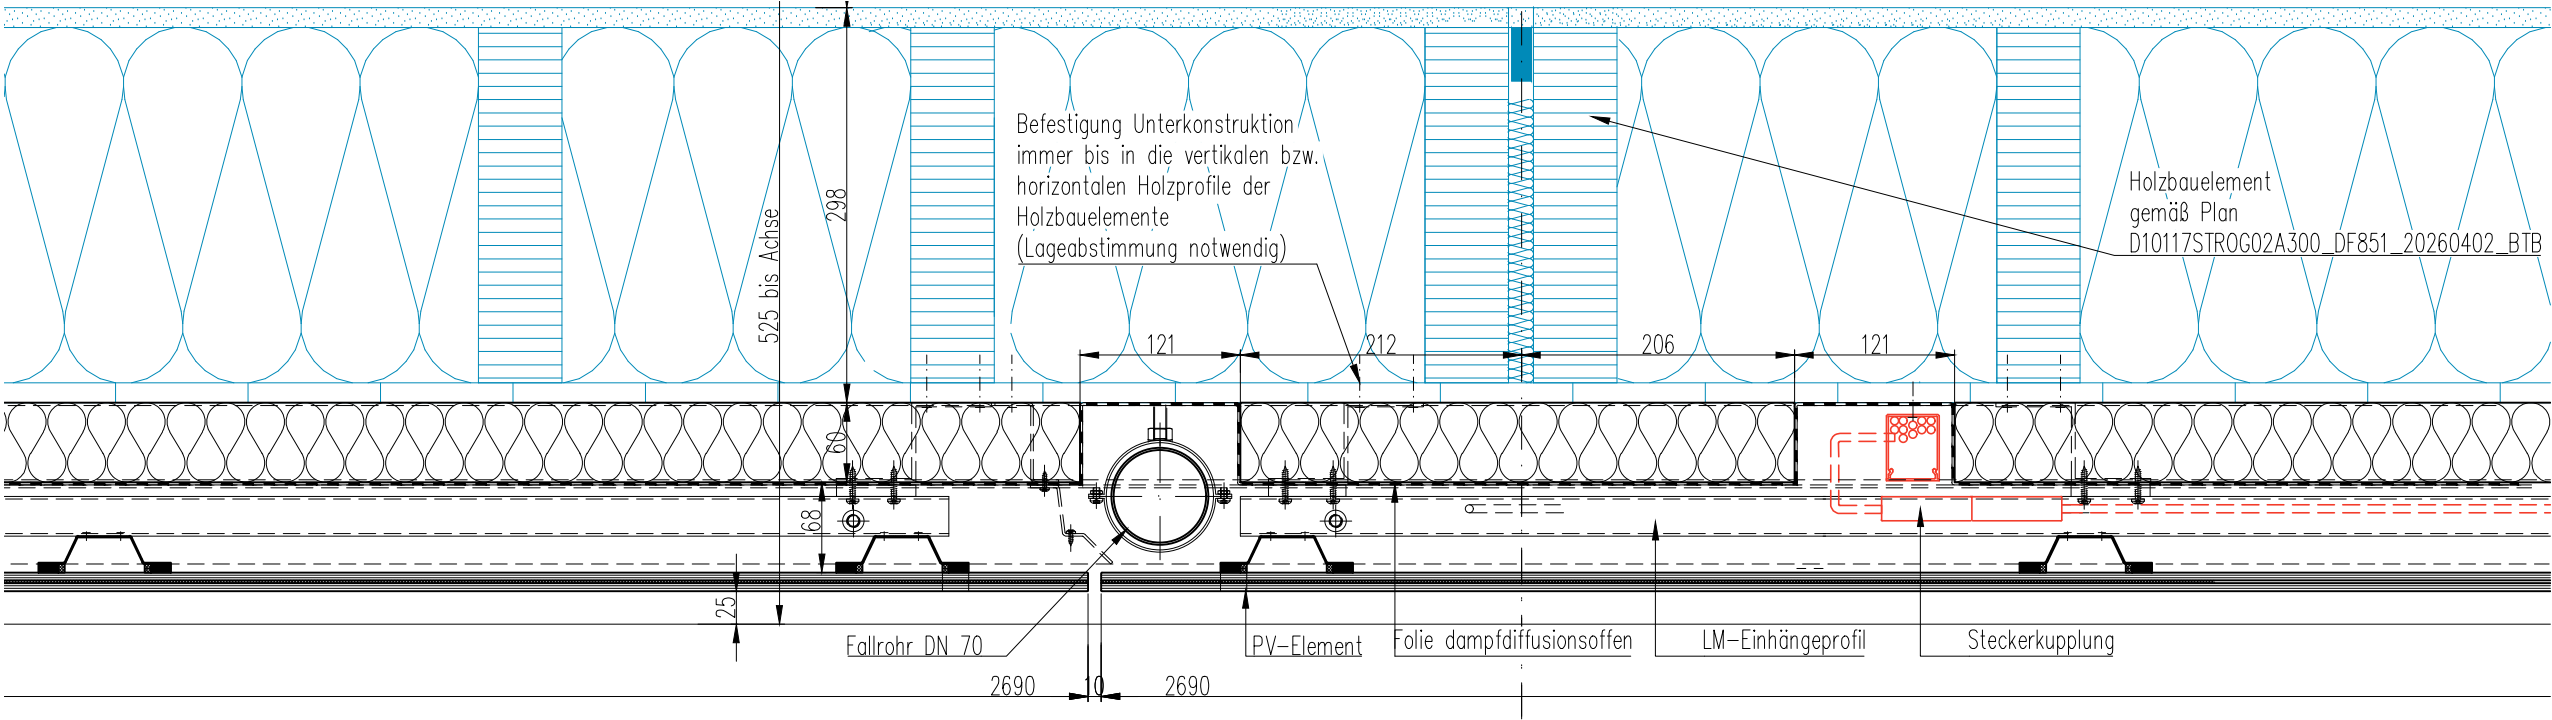

Detail 815/2


Schnitt im Bereich
Brandsperre
Fallrohr

Brandsperre aus Stahlblech
2mm dick, über die gesamte
Fassadenbreite durchlaufend
Befestigungsabstände<=600 mm

Fallrohr DN 70

Brandsperre
Stahlblech
2mm dick

Fallrohr DN 70

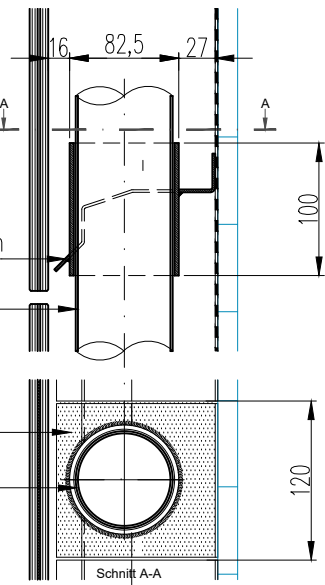

Detail 815/3

Schnitt im Bereich
Brandsperre
Kabelkanal

Brandsperre aus Stahlblech
2mm dick, über die gesamte
Fassadenbreite durchlaufend
Befestigungsabstände<=600 mm

Kabelkanal

Brandschutzdämmung


Kabelkanal

Brandsperre
Stahlblech
2mm dick

Holzbauelement

Kabelkanal

Aussparung in
Brandschott

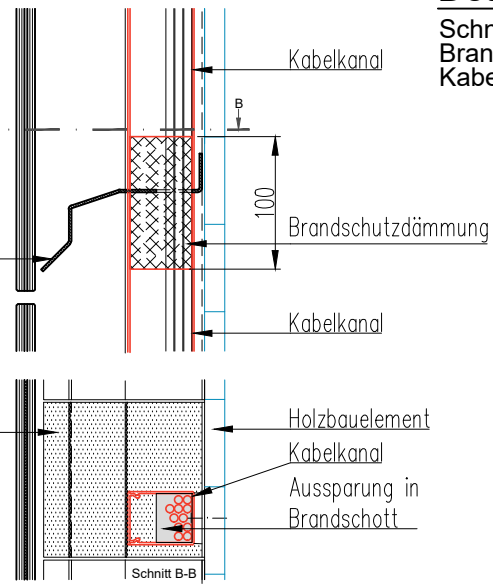

Legende farbige Darstellung:
blau: Holzbauelemente gemäß separate Planung
grün: Leistung Innenausbau
rot: Verkabelung PV

Änderung	Datum	Plansteller	Art der Änderung	Index

Bauherr: Maßnahmestellen Bundesanstalt für Immobilienaufgaben Eisenstraße 56 53119 Bonn	Vorbereitet durch Hauptstelle Facility Management Fassadenstraße 87 10623 Berlin
--	---

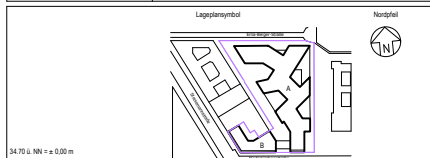


Bild: 05886-02 Baustelle: 841 x 1189 Kartographie: OG02_DF815_BT Maßstab: 1:2	Baumform: Neubau / Erweiterungsbau Erweiterungsbau BTB 1, bis 5.OG H-Schnitt Brüstungsbereich und Brandsperre	Nutzer / Gebäude / Liegenschaftsadresse BMUKN Stresemannstr. / Ema - Berger Str. 10117 Berlin
Gesamt Objektplanung Gepr.:	Planzeichnung Gepr.:	Gepr.:
Gesamt Fassadenplanung Gepr.:	Planzeichnung Gepr.:	Gepr.:
Gesamt Gepr.:	Planzeichnung Gepr.:	Gepr.: