



### Detail 817/1

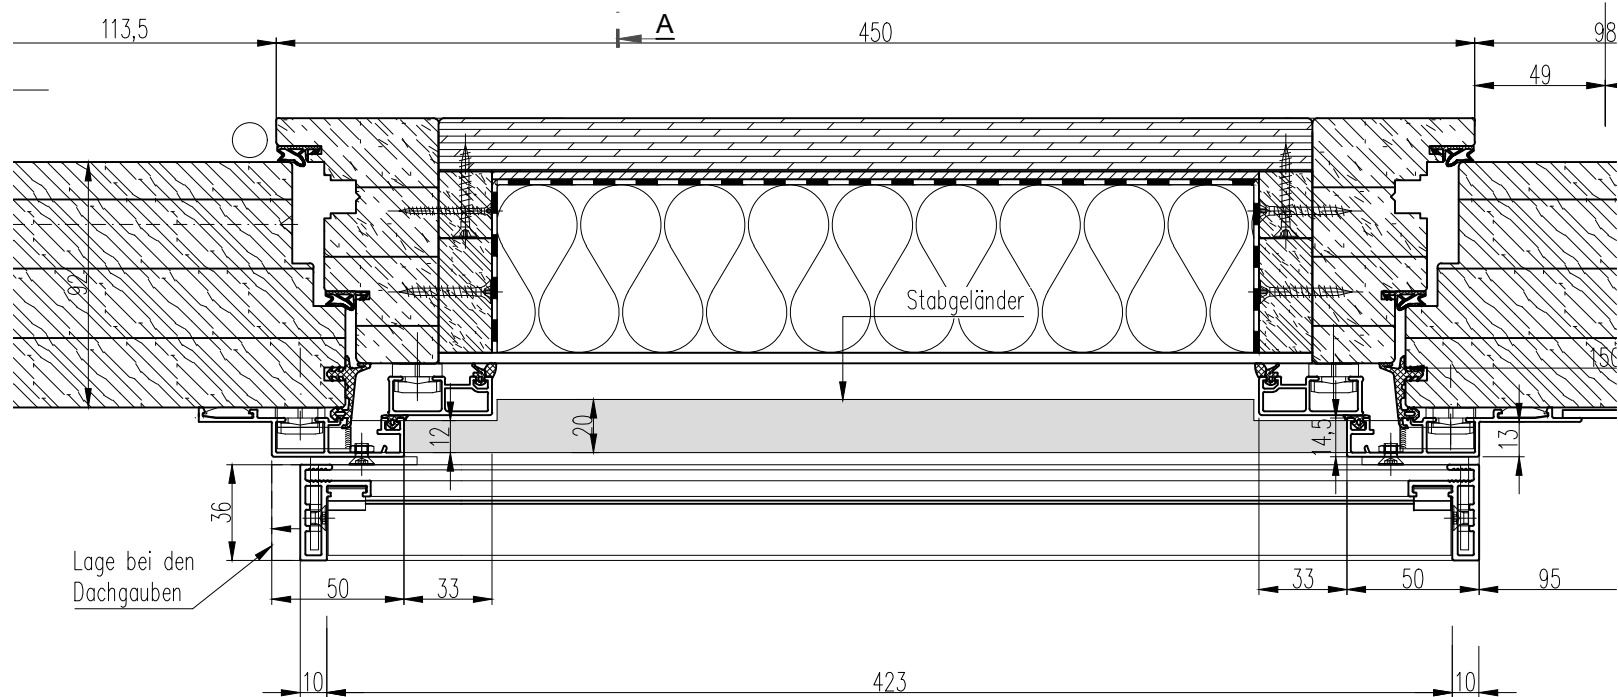

|          |              |                   |       |
|----------|--------------|-------------------|-------|
|          |              |                   |       |
|          |              |                   |       |
|          |              |                   |       |
|          |              |                   |       |
| Datum:   | Plansteller: | Art der Änderung: | Index |
| Änderung |              |                   |       |

|   |                                                                             |
|---|-----------------------------------------------------------------------------|
| Bauherr/n Maßnahmenträgerin   | Adresse Bauherr/n Maßnahmenträgerin                                         |
|  <b>Bundesanstalt für<br/>Immobilienaufgaben</b> | <b>Bundesanstalt für Immobilienaufgaben</b><br>Ellerstraße 56<br>53119 Bonn |
| Maßnahmennummer (PS-Element)<br>BA-BE 126511-A01                                                                                      | Vertreten durch<br><b>Hauptstelle Facility Management</b>                   |
| WIE-Nummer (Wirtschaftseinheit)<br>126511                                                                                             | Fasanenstraße 87<br>10623 Berlin                                            |
| Gebäudetitel-ID<br>126511-90001-A   |                                                                             |

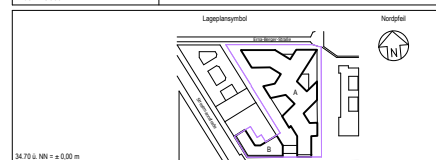

|   |   |
|---|---|
|                                          | <p>Vorher: Bundestag (deutsch) Bauwirtschafts Bund</p> <p><b>Bundestag für Bauwesen und Raumordnung</b></p> <p><b>Referat BS II 3</b></p> <p>Straße des 17. Juni 112<br/>10523 Berlin<br/>Telefax 018 4501-0<br/>Telefax 018401-1270</p> |
| <p>BS-BS<br/><b>05886-02</b><br/>Baugröße<br/><b>64 x 1169</b><br/>Bauwerkskategorie<br/><b>OG2 DF817 BTB</b><br/>Maßstab</p> | <p>Nutzer / Gebäud. / Liegenschaftsadresse<br/><b>BMUKN</b><br/><b>Stressmannstr. / Ema - Berger Str.</b><br/><b>10117 Berlin</b></p>   |
| <p>Bauwerkskategorie<br/><b>OG2 DF817 BTB</b><br/>Maßstab</p>                                                                 | <p>Planothema<br/><b>BTB 1, bis 5 OG</b><br/><b>Stabelländer</b></p>   |

|                        |                                                              |  |  |  |  |  |  |  |  |  |
|------------------------|--------------------------------------------------------------|--|--|--|--|--|--|--|--|--|
| 1.2                    |                                                              |  |  |  |  |  |  |  |  |  |
| Gesamt                 | Planconferenz                                                |  |  |  |  |  |  |  |  |  |
| <b>Objektplanung</b>   |                                                              |  |  |  |  |  |  |  |  |  |
| Gie:                   | Planersteller                                                |  |  |  |  |  |  |  |  |  |
| Gedrit                 |                                                              |  |  |  |  |  |  |  |  |  |
|                        |                                                              |  |  |  |  |  |  |  |  |  |
| Gesamt                 | Planconferenz                                                |  |  |  |  |  |  |  |  |  |
| <b>Fassadenplanung</b> | D10117STR   OG02   A 300   DF   817   20260402     BTB     F |  |  |  |  |  |  |  |  |  |
| Gie:                   | Planersteller                                                |  |  |  |  |  |  |  |  |  |
| Gedrit                 | 20260402                                                     |  |  |  |  |  |  |  |  |  |
|                        |                                                              |  |  |  |  |  |  |  |  |  |
| Gesamt                 | Planconferenz                                                |  |  |  |  |  |  |  |  |  |
| Gie:                   | Planersteller                                                |  |  |  |  |  |  |  |  |  |
| Gedrit                 |                                                              |  |  |  |  |  |  |  |  |  |

### Schnitt B-B