


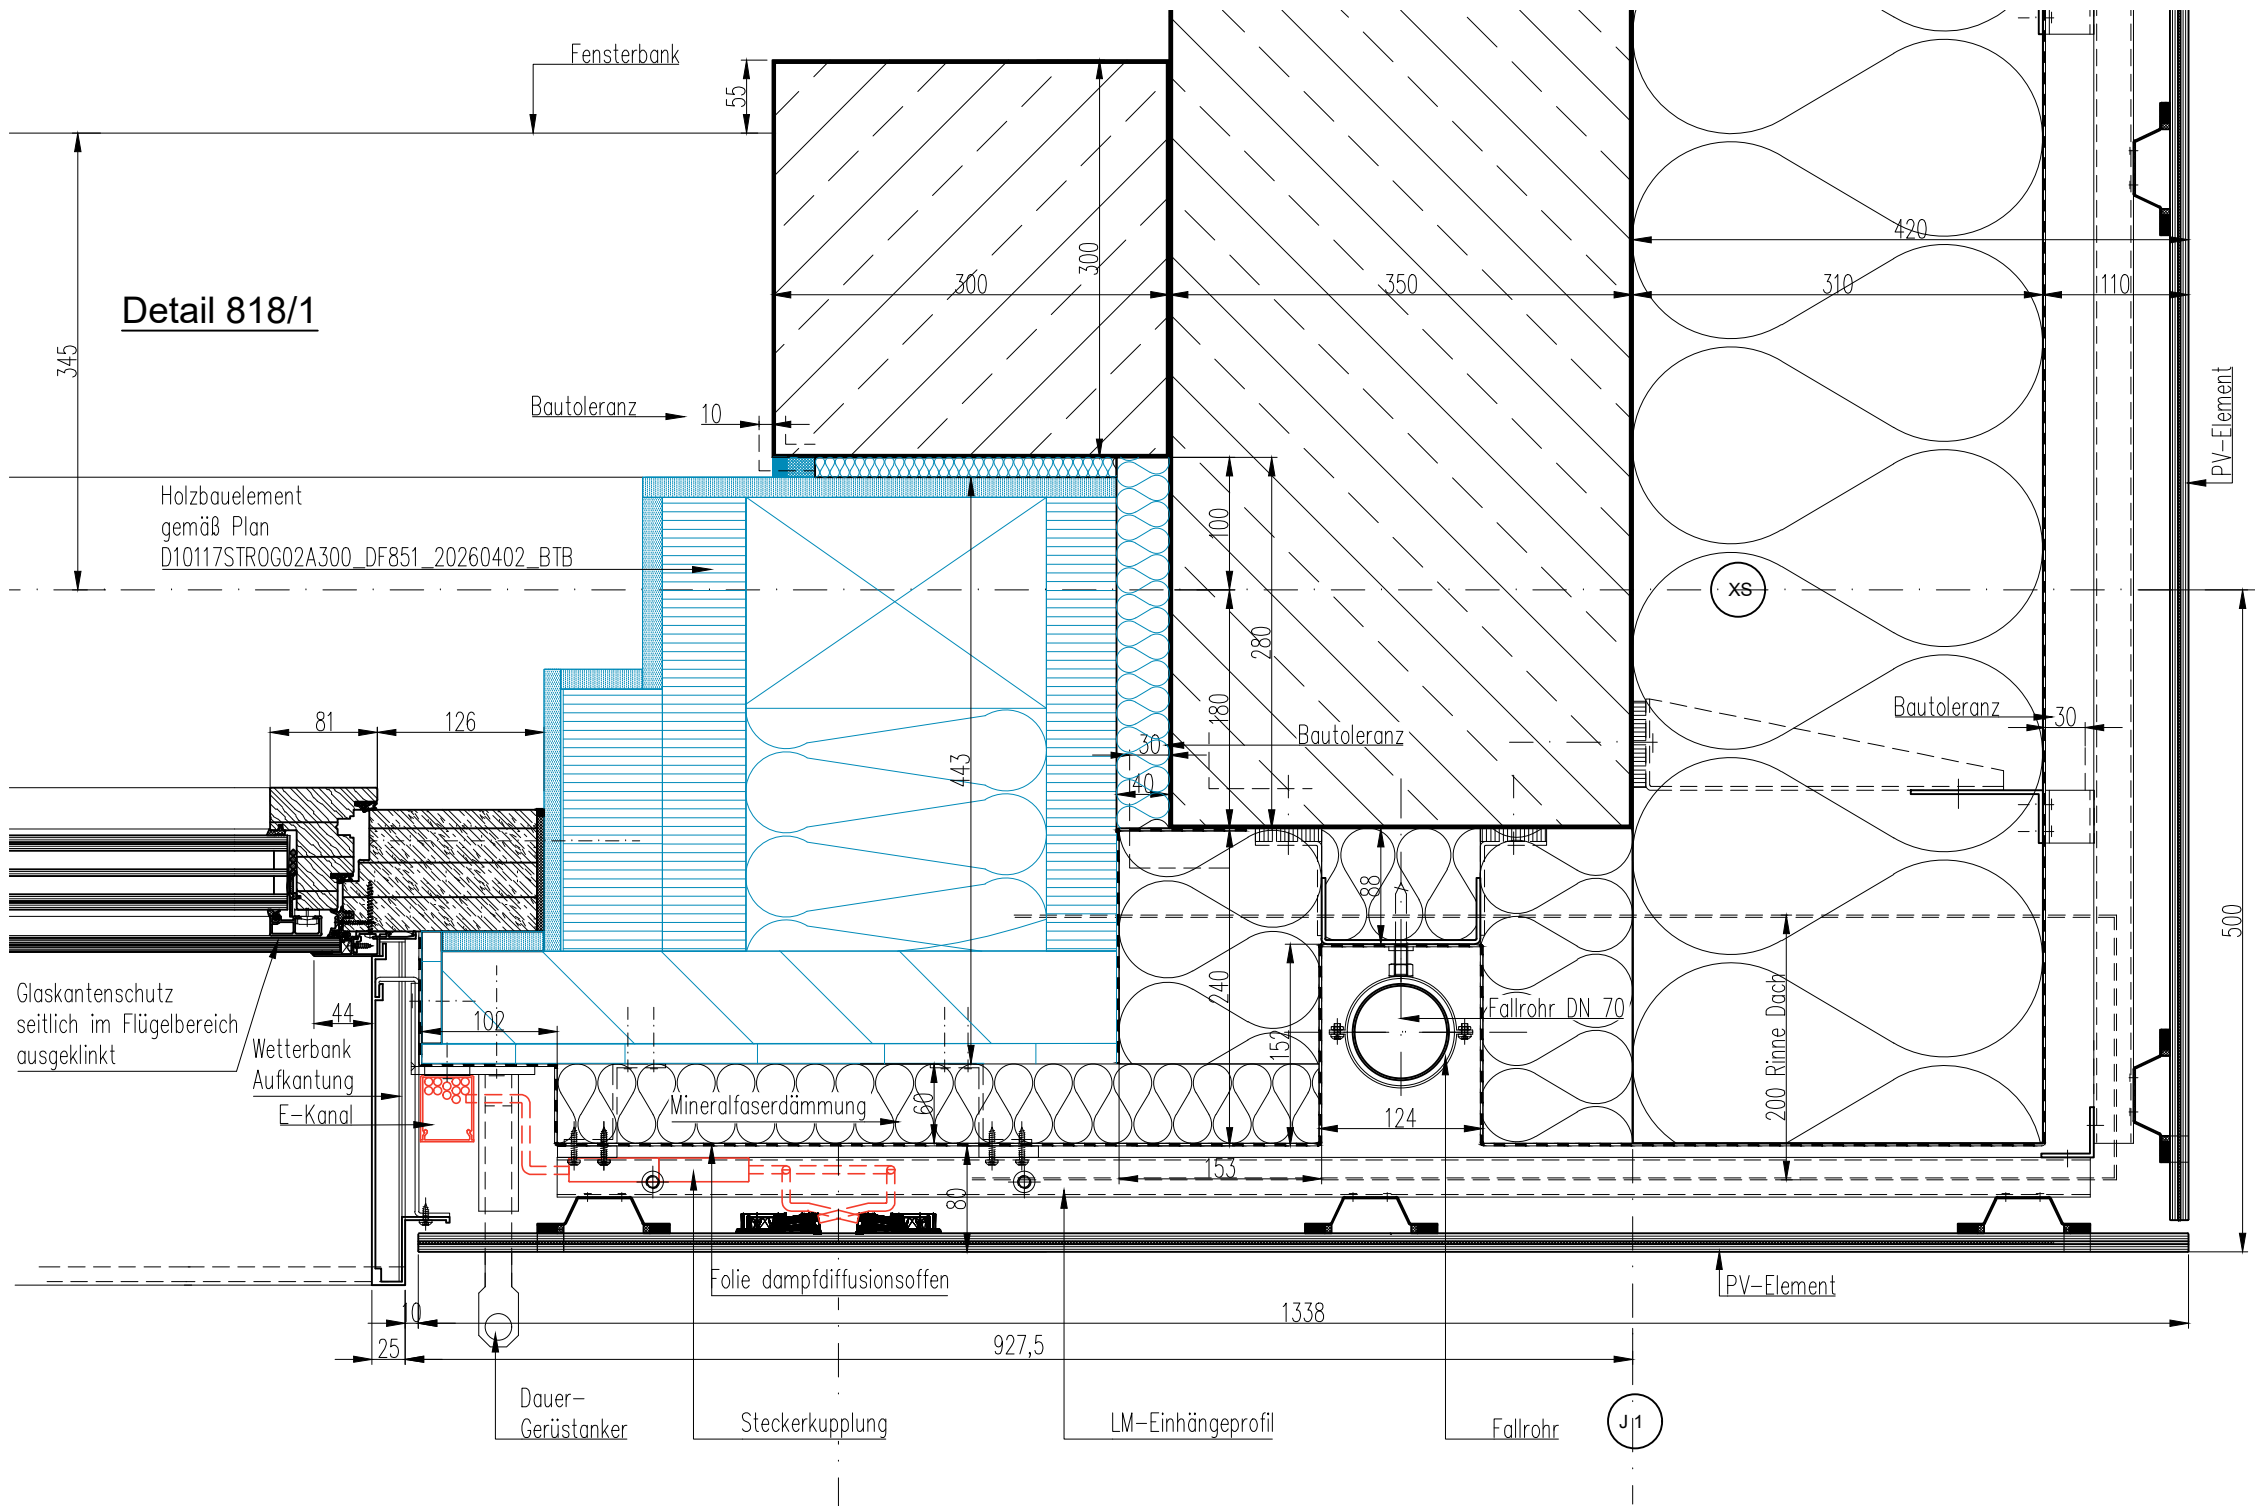

Legende farbige Darstellung:
blau: Holzbauelemente gemäß separate Planung
grün: Leistung Innenausbau
rot: Verkabelung PV


Datum:	Plansteller:	Art der Änderung:
Änderung		Index



Bundesarchiv-Bildarchiv
BA-SE126511-A01
126511
126511-G0001-A

Bundesanstalt für Immobilienaufgaben
Elisenstraße 56
53119 Bonn
Verleitet durch
Hauptstelle Facility Management
Fassadenstraße 87
10623 Berlin

34.70 x 11.00 m

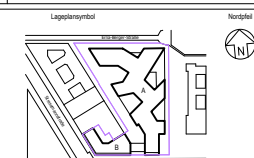



Bundesamt für Bauwesen und Raumordnung
Referat BS II 3
Straße des 17. Juni 112
10623 Berlin
Telefon 030 401-0
Telefax 030 401-1270

BR-Nr.
05886-02
Begriff
841 x 1189
Rückzeichnung Plan
OG02_DF818_BT8
Mallstab
1 : 2

Baummaßnahme
Maßstab / Erweiterungsplan
Erweiterungsbau
Planinhalt
BTB 1. bis 5.OG
H-Schnitt Außenecke

Nutzer / Gebäude / Liegenschaftsadresse
BMUKN
Stresemannstr. / Erna - Berger Str.
10117 Berlin

Objektplanung

Planzeichnung

Gepr.:

Gepr.:

Gepr.:

Gepr.:

Gepr.:

Gepr.: