

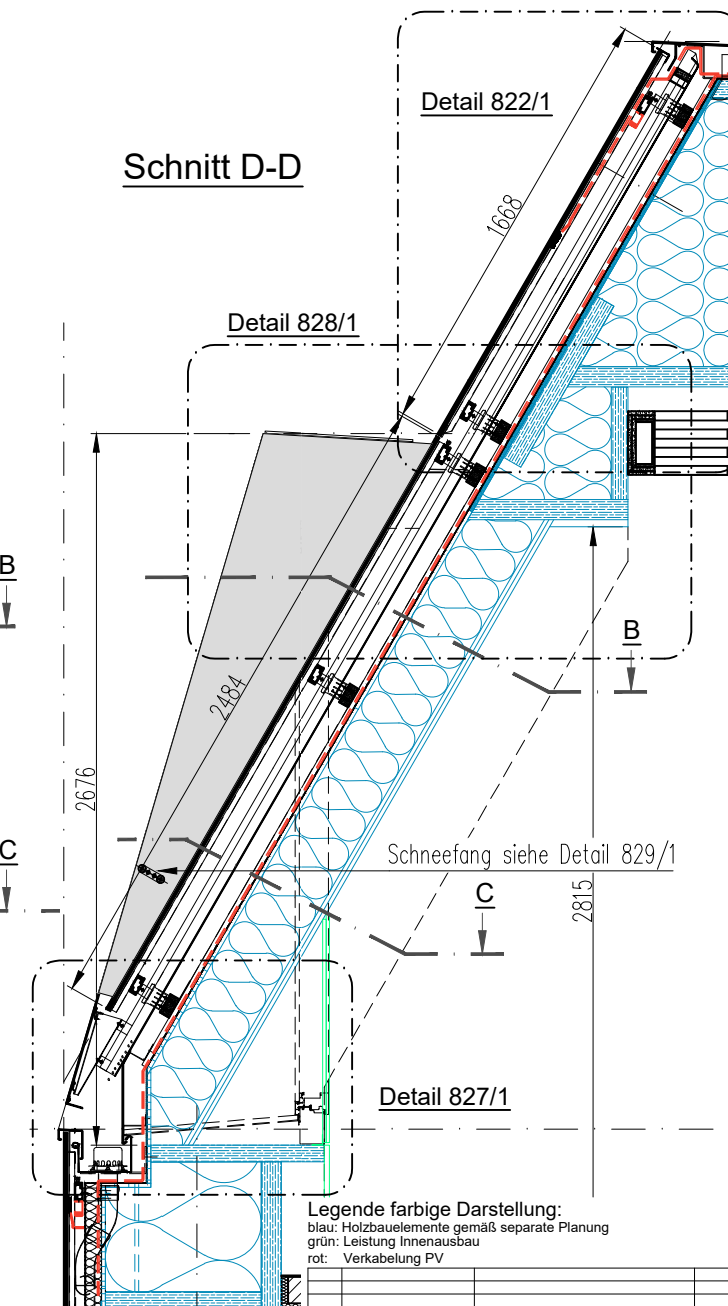
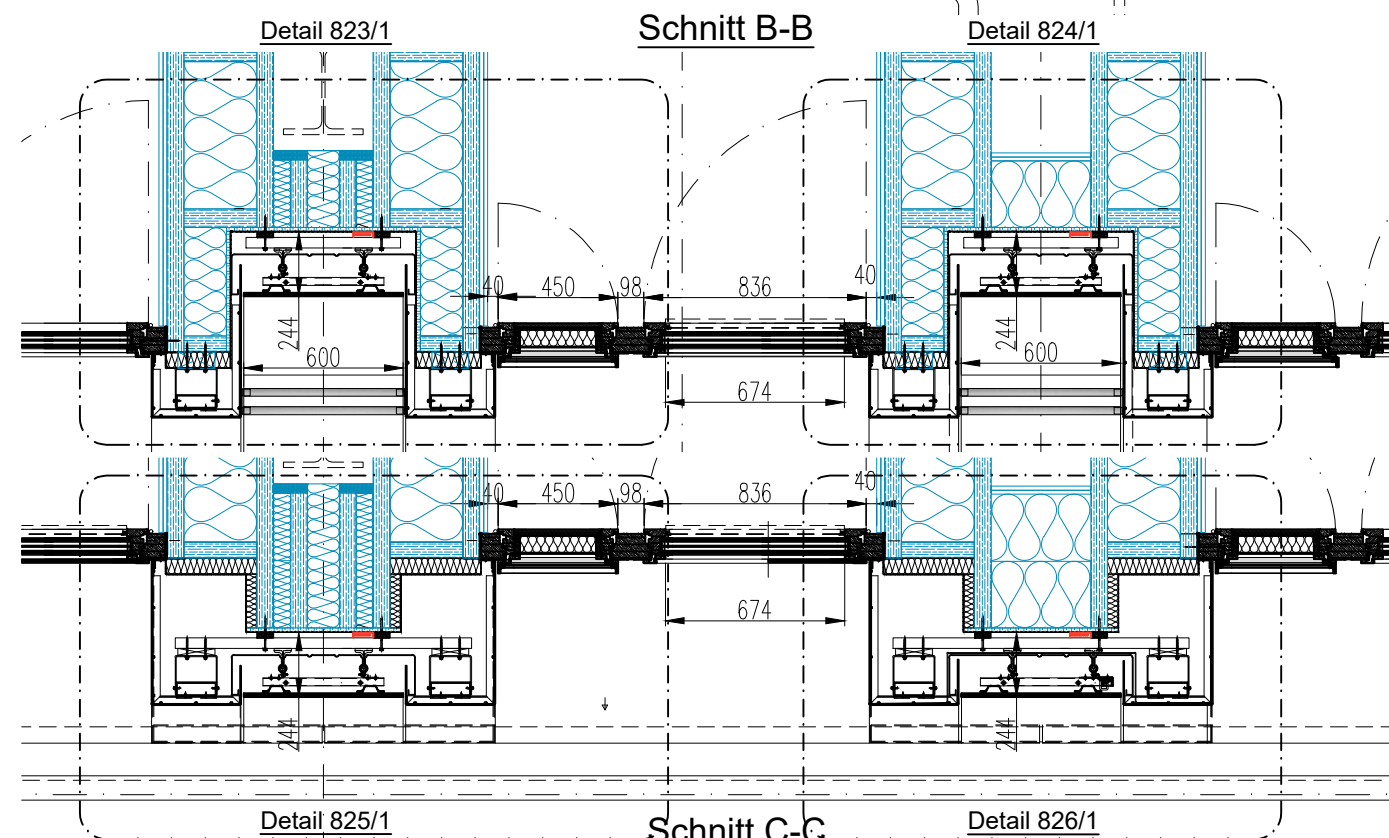
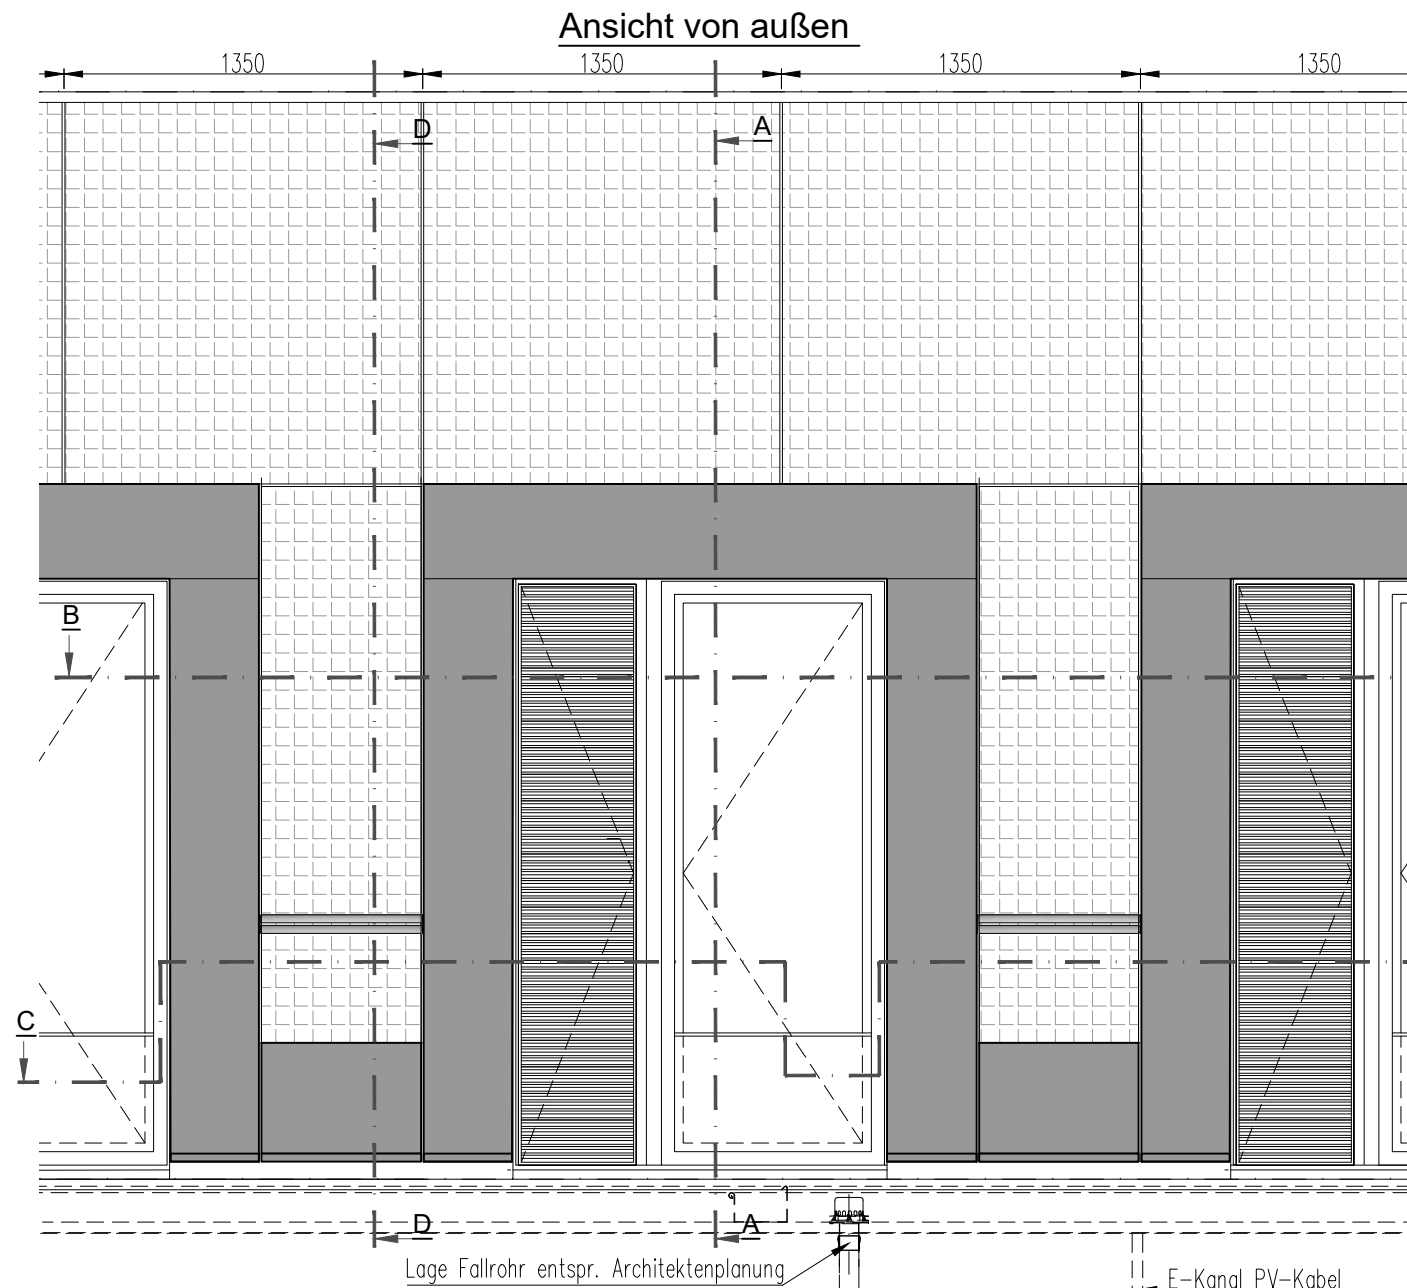


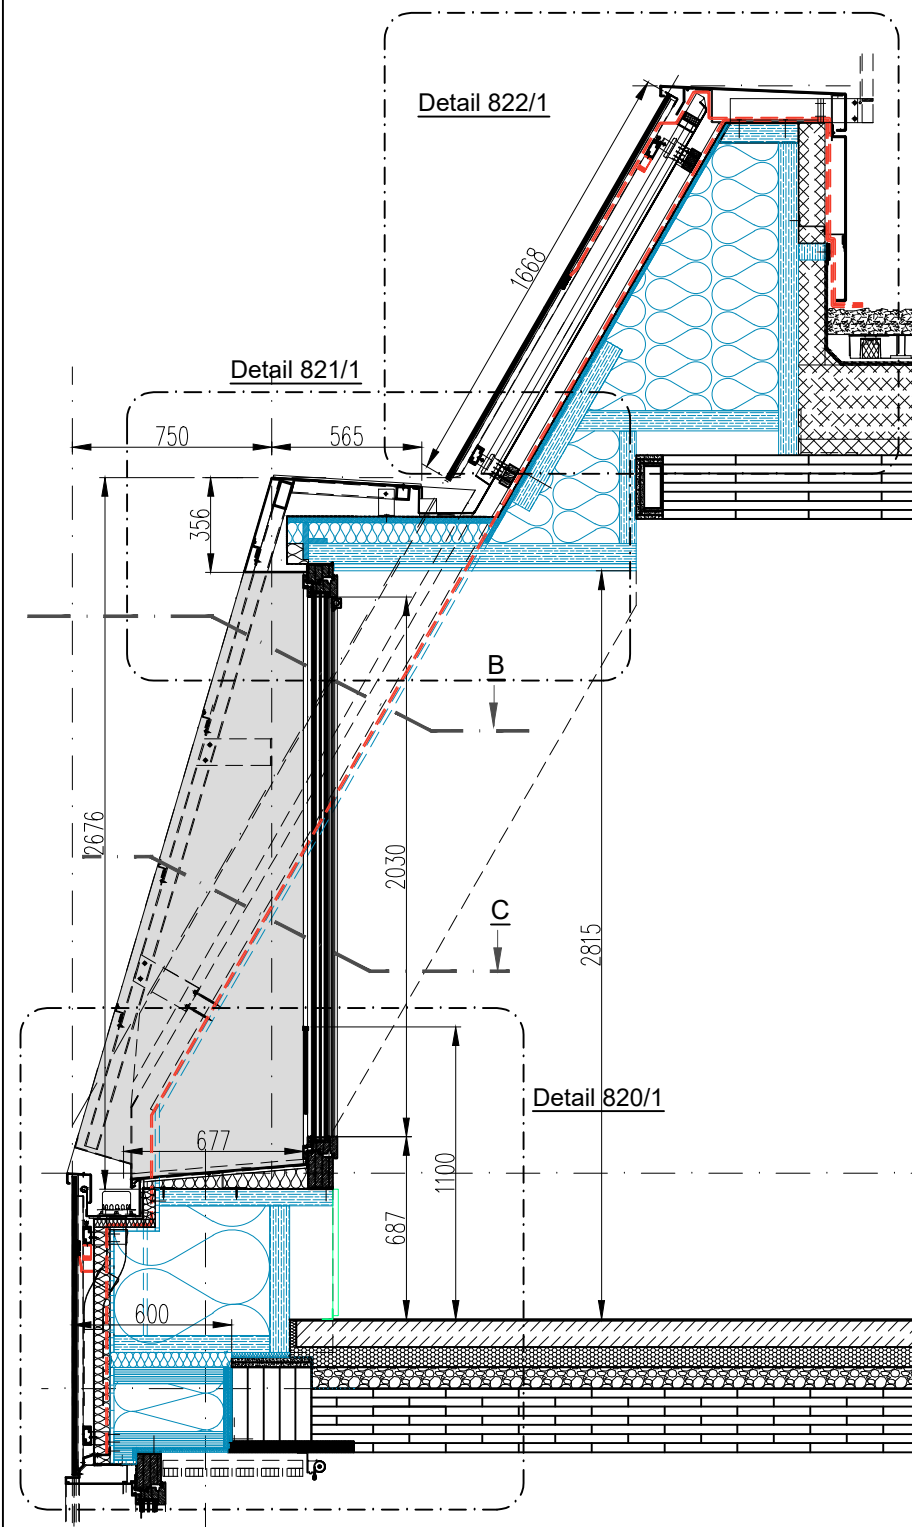

Legende farbige Darstellung:
blau: Holzbauelemente gemäß separate Planung
grün: Leistung Innenausbau
rot: Verkabelung PV

...	...	Planstand	B
...	...	Planstand	A
Datum:	Plansteller:	Art der Änderung:	Index
Änderung			

Bauherr: Maßnahmengremium Bundesanstalt für Immobilienaufgaben Bismarckstr. 96 53119 Bonn	Vorstellung: Hauptstelle Facility Management Fasanenstraße 87 10623 Berlin
--	---

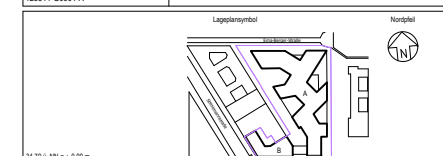

Vorstellung: Referat BS 13 Straße des 17. Juni 112 10623 Berlin Telefon 018 401-0 Telefax 018 401-1270	Nutzer / Gebäude / Legende:Stromlinie BMUKN Stresemannstr. / Erna - Berger Str. 10117 Berlin
---	---

Objekt: 841 x 1189 Kurzbezeichnung: Rar OG06 DF801 BTB Maßstab: 1:10	Planstand: BTB Dachgaube Übersicht
---	--

Gewerk: Objektplanung Gez: Geprüft:	Planstand: Plansteller
--	---------------------------

Gewerk: Fassadenplanung Gez: Geprüft:	Planstand: Plansteller
--	---------------------------

Gewerk: Gez: Geprüft:	Planstand: Plansteller
-----------------------------	---------------------------