



Detail 820/1

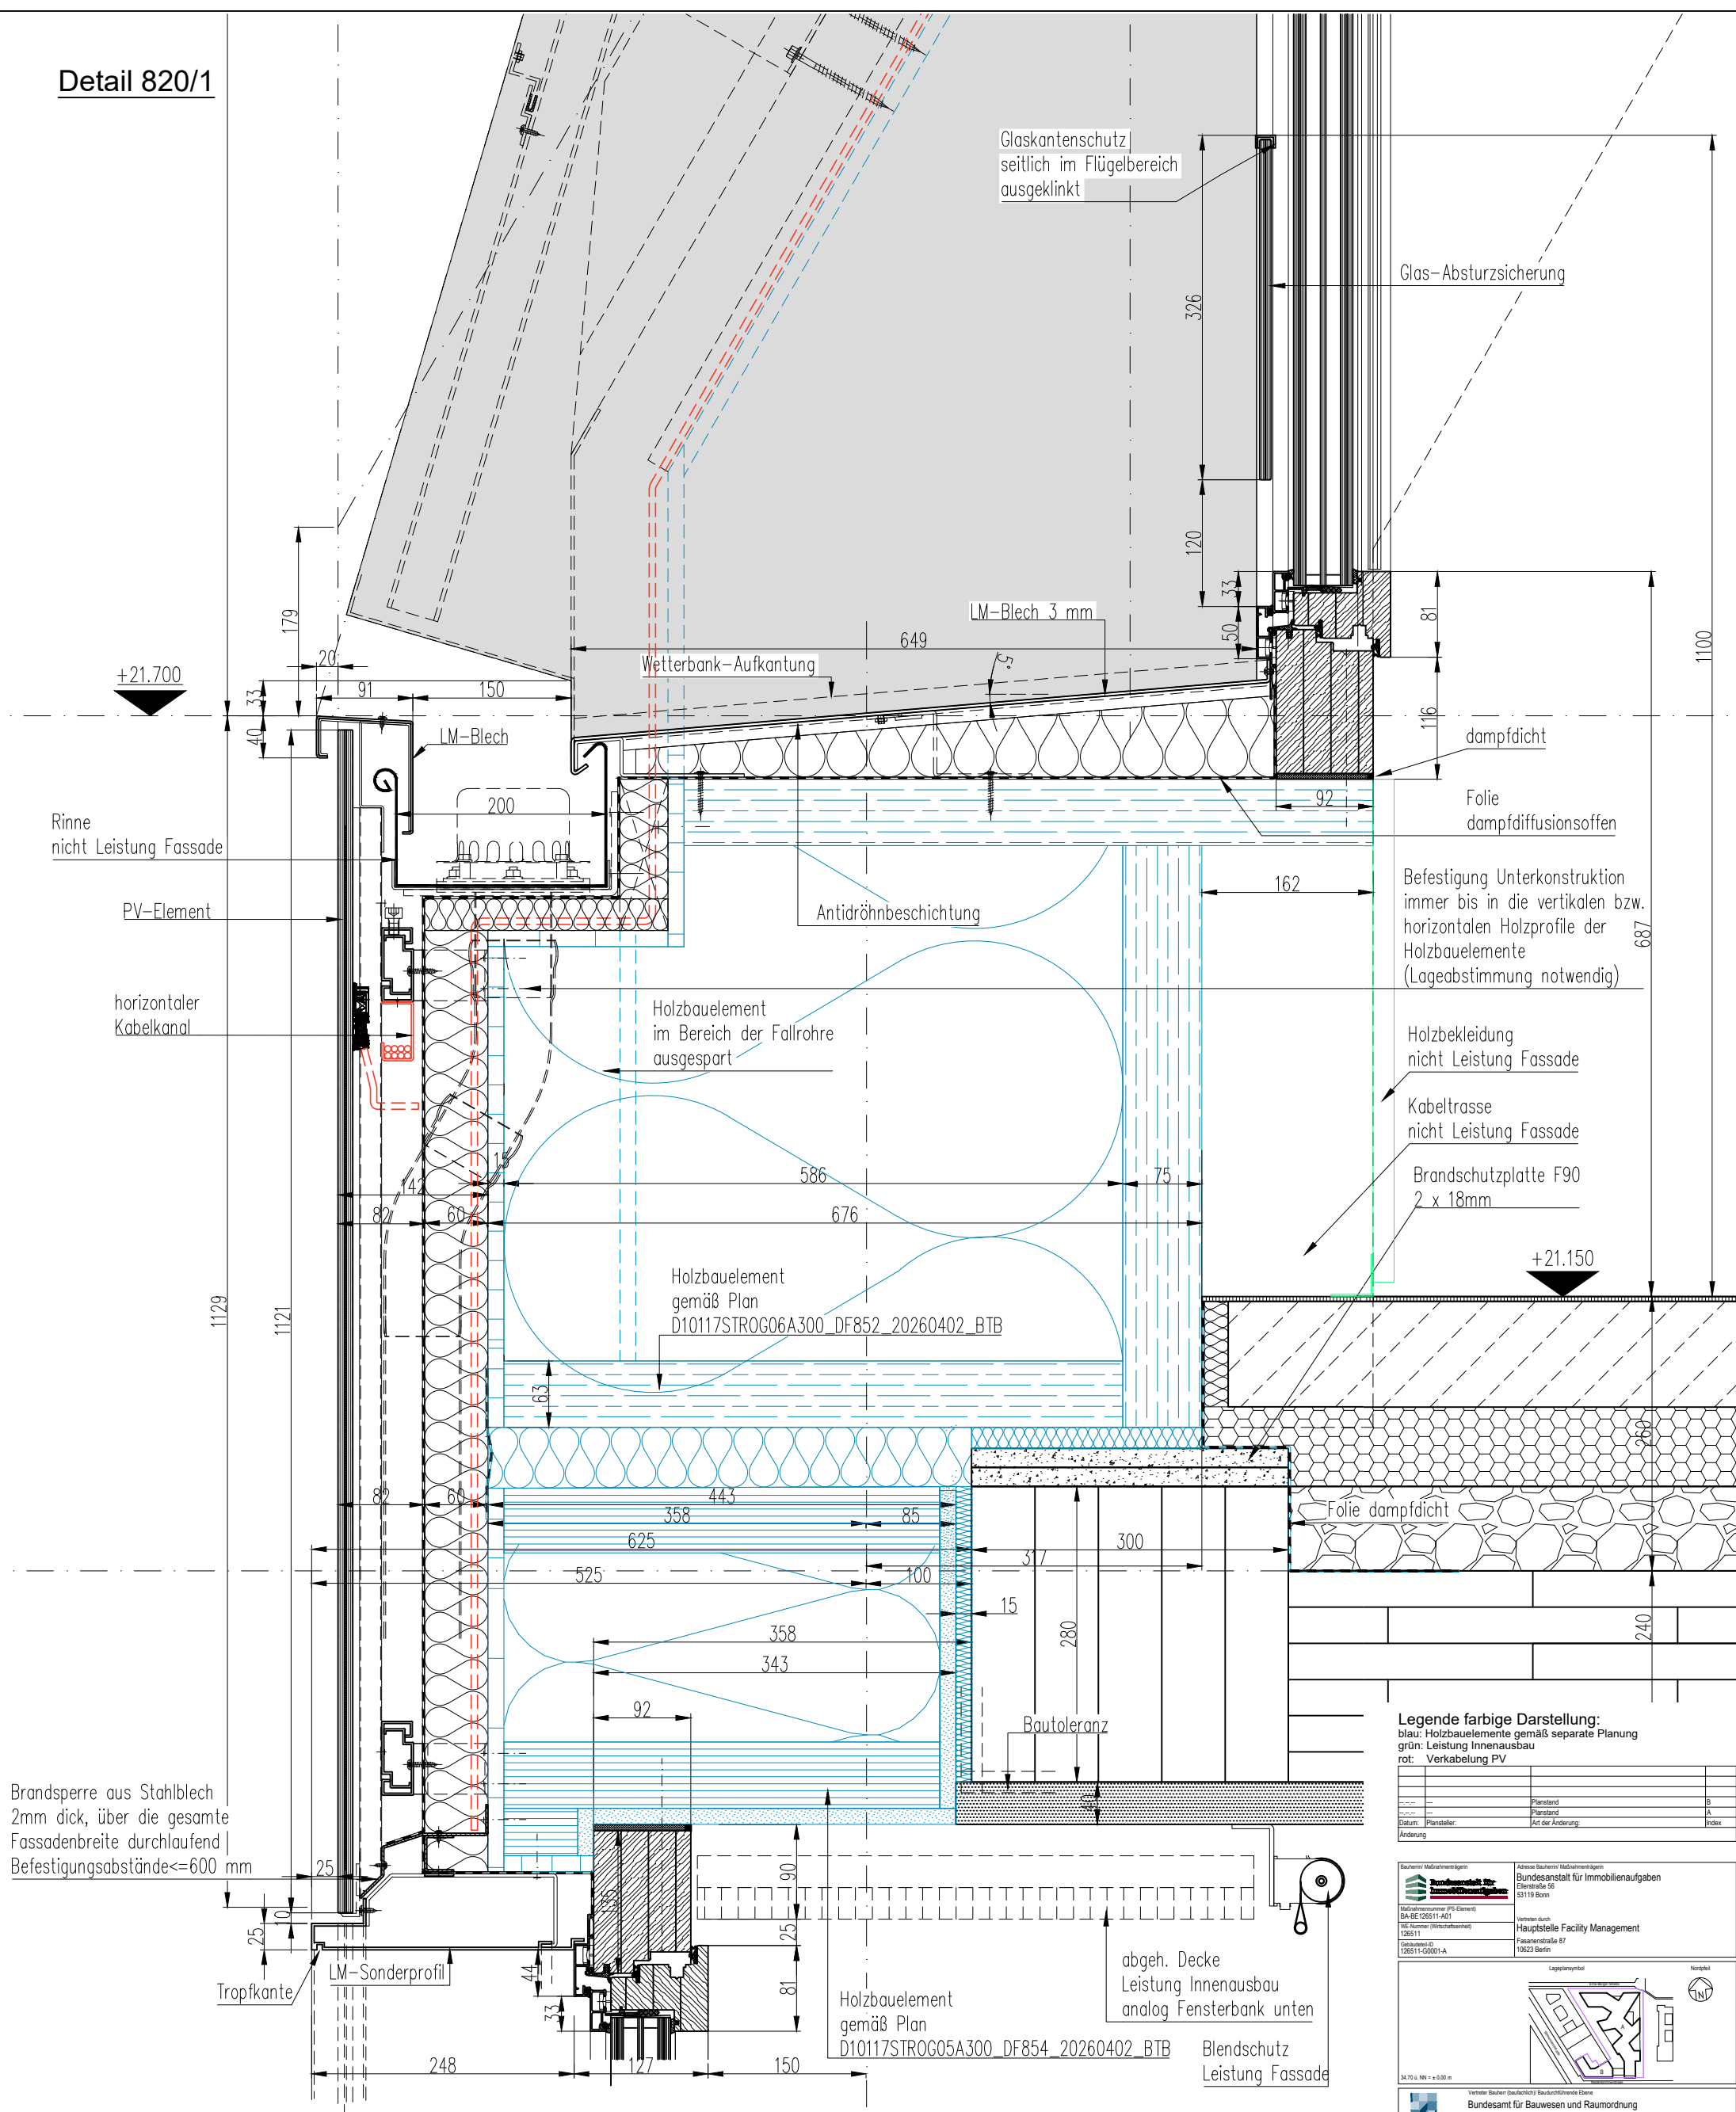

Legende farbige Darstellung:
 blau: Holzelemente gemäß separate Planung
 grün: Leistung Innenausbau
 rot: Verkabelung PV

10. Verabreichung IV			
---	---	Planstand	B
---	---	Planstand	A
Datum:	Plansteller:	Art der Änderung:	Index
Änderung			

Bauherr: Maßnahmenträgerin  Bundesanstalt für Immobilienaufgaben	Adresse Bauherr: Maßnahmenträgerin Bundesanstalt für Immobilienaufgaben Ellenstraße 56 531 19 Bonn
Maßnahmenummer (PG-Element) BA-BE 126511-A01	Vertreten durch: Hauptstelle Facility Management
WJ-Nummer (Wirtschaftseinheit) 126511 Gebietskürzel-ID 126511-G0001-A	Fasanenstraße 87 10623 Berlin

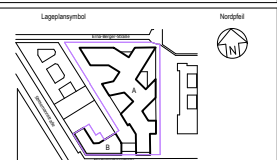

 Vorname Nachname (Baukunst) Baukunstlehre/Gewerk		Bundesamt für Bauwesen und Raumordnung Referat BS II/3 Straße des 17. Juni 112 10623 Berlin Telefon 018 401-0 Telefax 018401-1270	
BK Nr. 05886-02 Heißeigle 841 x 1189 Kurzbezeichnung Plan OG06_DF820_BT8 Holzbois 1 : 2		Raumbezeichnung Neubau (Erweiterungsbau) Erweiterungsbau Nutzer / Gebäude / Liegeflächenadresse BMUKN Stresemannstr. / Erma - Berger Str. 10117 Berlin	
Gewerk Objektplanung Gec Geprüft		Planbezeichnung BTB 6.0G Dachgaube V-Schnitt unterer Anschluss Fensterbereich	
Gewerk Fassadenplanung Gec Geprüft 20050402		Planbezeichnung D10117STR OG06 A 300 _DF 820 20206402 _BTB _ .F.	
Gewerk Gec Geprüft		Planbezeichnung	