



Detail 821/1

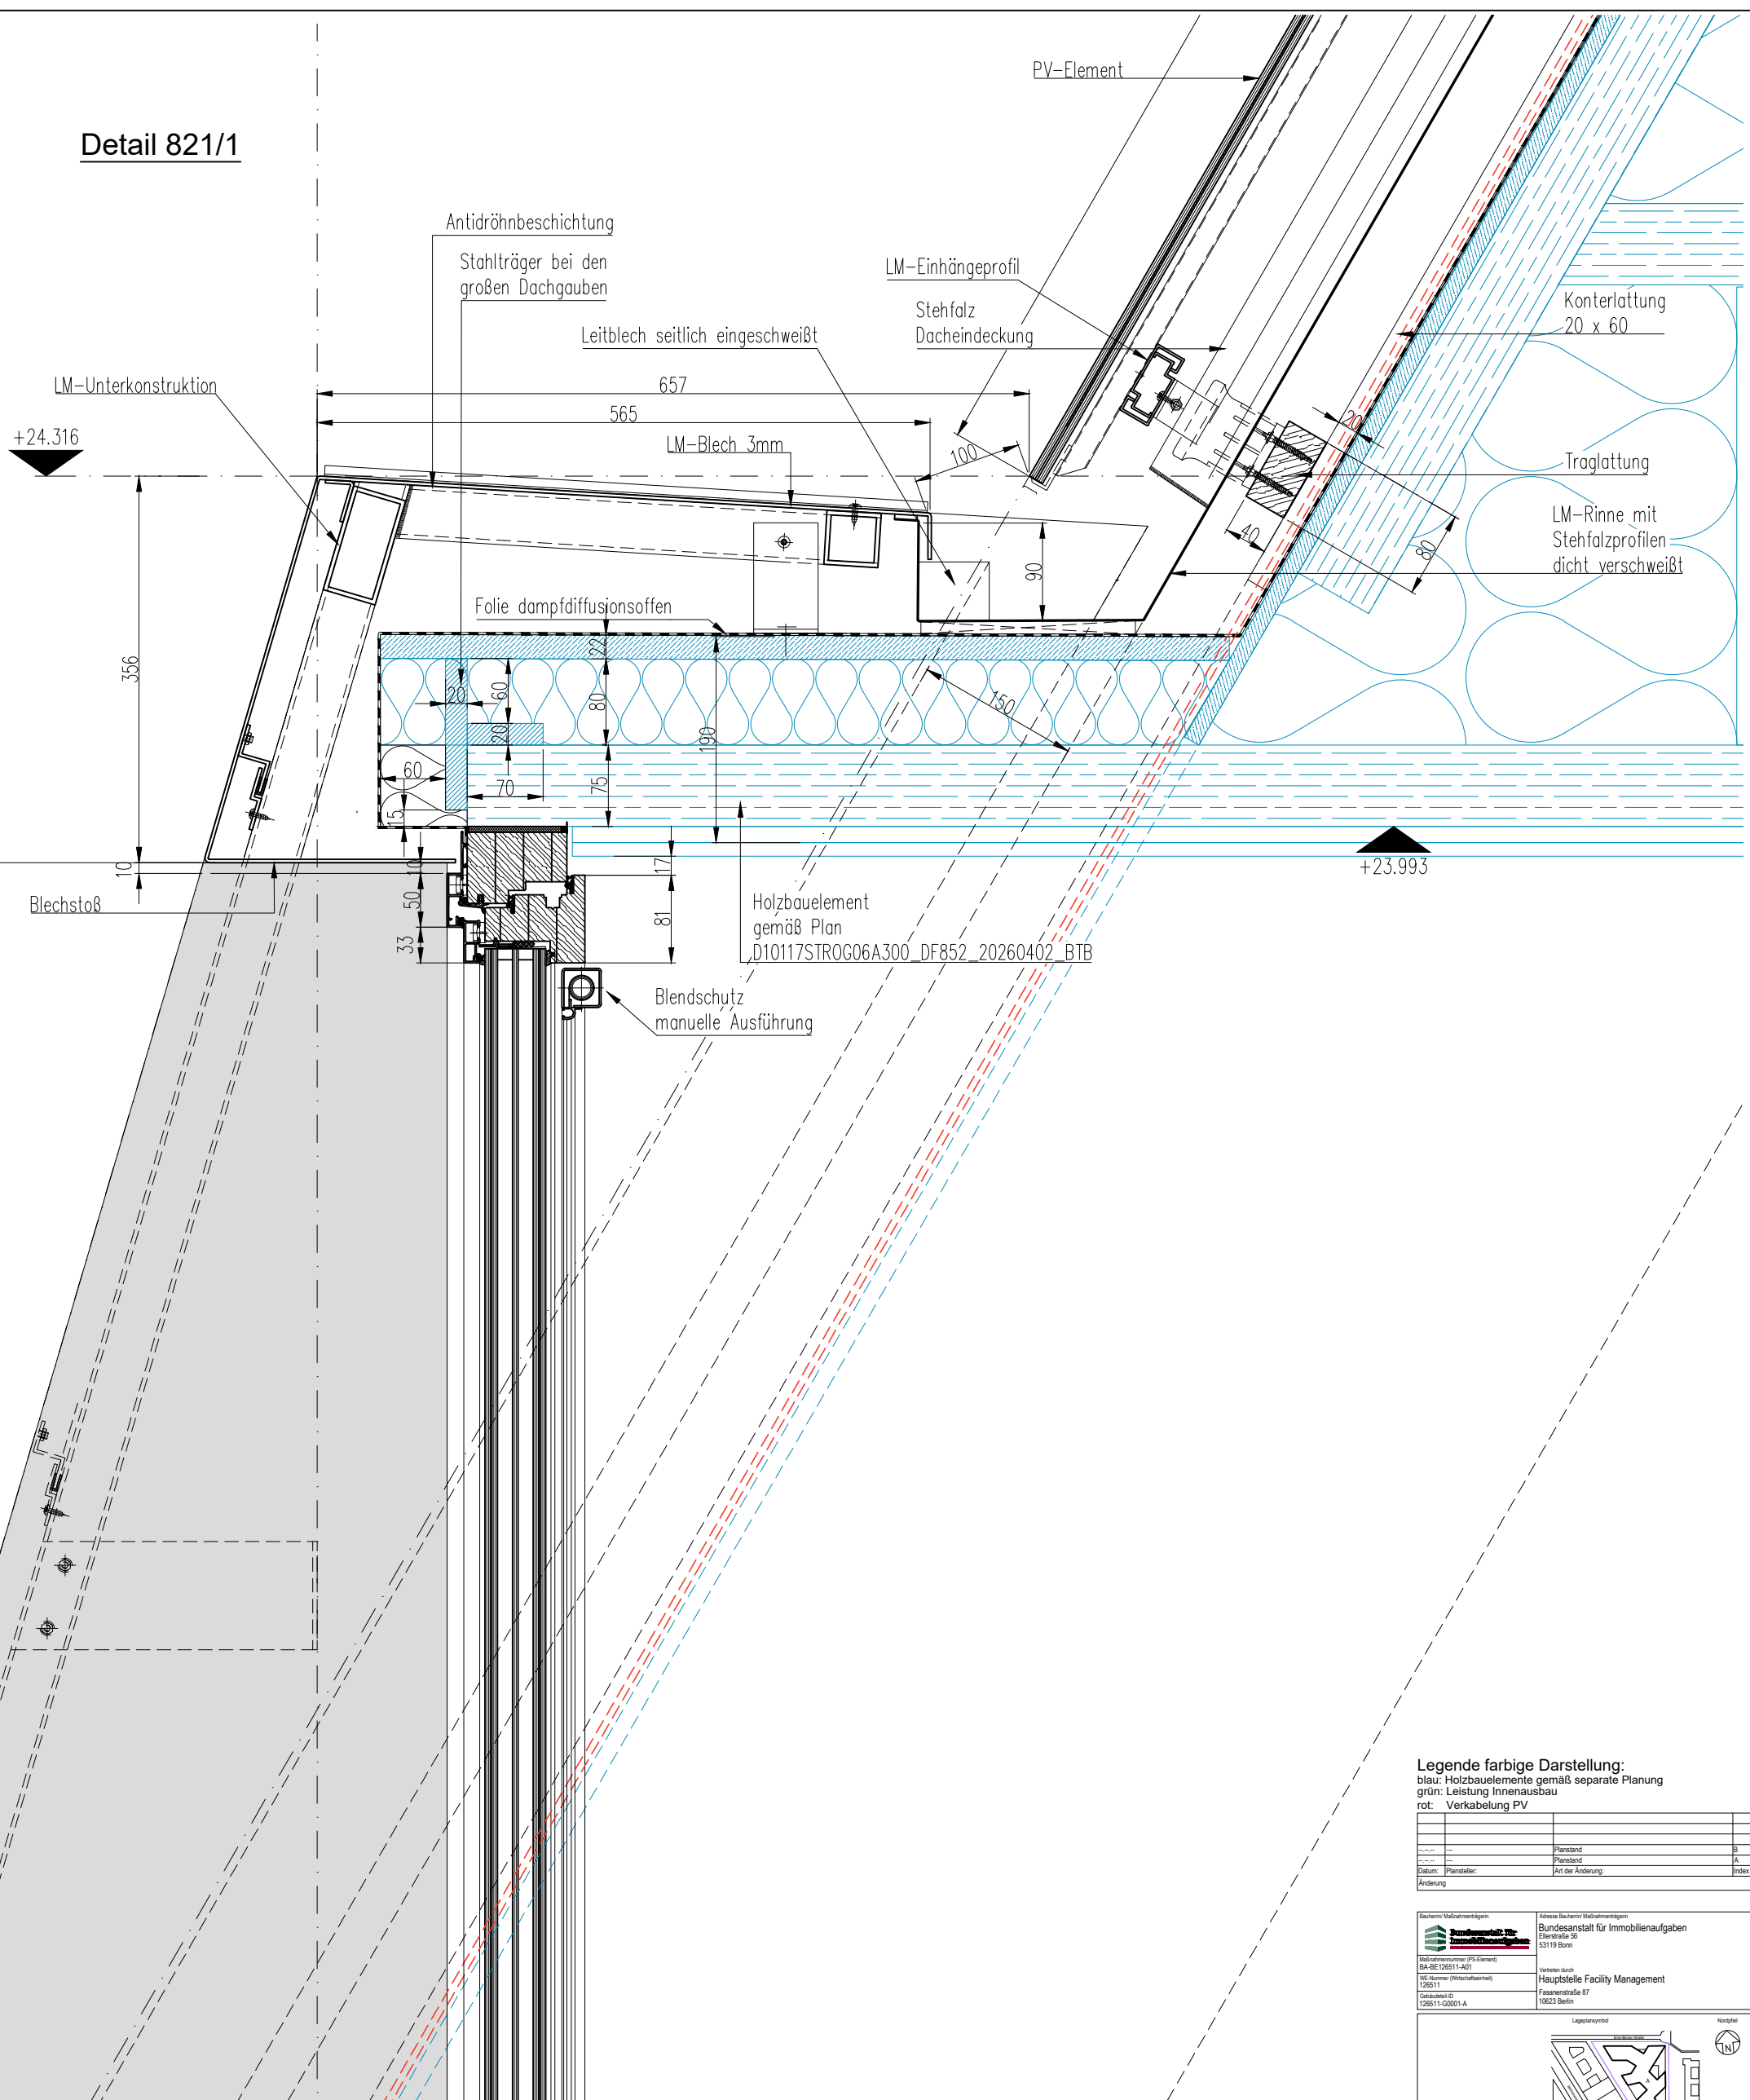

Legende farbige Darstellung:
 blau: Holzbauelemente gemäß separate Planung
 grün: Leistung Innenausbau
 rot: Verkabelung PV

...	...	Planstand	B
...	...	Planstand	A
Datum:	Plansteller:	Art der Änderung:	Index
Änderung			

Bauherr/Maßnahmenträger	Adresse Bauherr/Maßnahmenträger
 Bundesanstalt für Immobilienaufgaben Bundesministerium der Finanzen	Bundesanstalt für Immobilienaufgaben Ellenstraße 56 531 19 Bonn
Maßnahmennummer (PG-Element)	Verfahren
BA-BE 126511-A01	Hauptstelle Facility Management
VW-Nummer (Wirtschaftseinheit)	Fasanenstraße 87
126511	10623 Berlin
Geldstellen-ID	
126511-G0001-A	

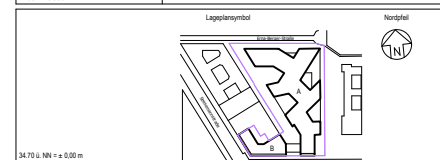

 Vorname Nachname (Geburtsdatum) Baubehörde/Ebene Bundsanat für Bauwesen und Raumordnung Referat BS III/3 Straße des 17. Juni 112 10523 Berlin Telefon 018 401-0 Telefax 018401-1270		Datum / Geburds- / Lebensjahresbezeichnung Neubau / Erweiterungsbau BMUKN Stresemannstr. / Ema - Berger Str. 10117 Berlin	
Nr.Nr. 05886-02 Baufeld 841 x 1189 Kurzbeschreibung Plan OG08, DF821, BTB Maßstab 1 : 2		Planzeichnung BTB 6.0G Dachgaube V-Schnitt oberer Anschluss Fensterbereich	
Gewerk Objektplanung Gez. Geplüft		Planzeichnung Posenblätter Geplüft	
Gewerk Fassadenplanung Gez. Geplüft 20000402		Planzeichnung D10117STR [OG06]A [300 [DF [821 [200620402 [BTB [- F.	
Gewerk Gez. Geplüft		Planzeichnung Posenblätter Geplüft	