


Detail 822/1


Geländer
nicht Leistung Fassade

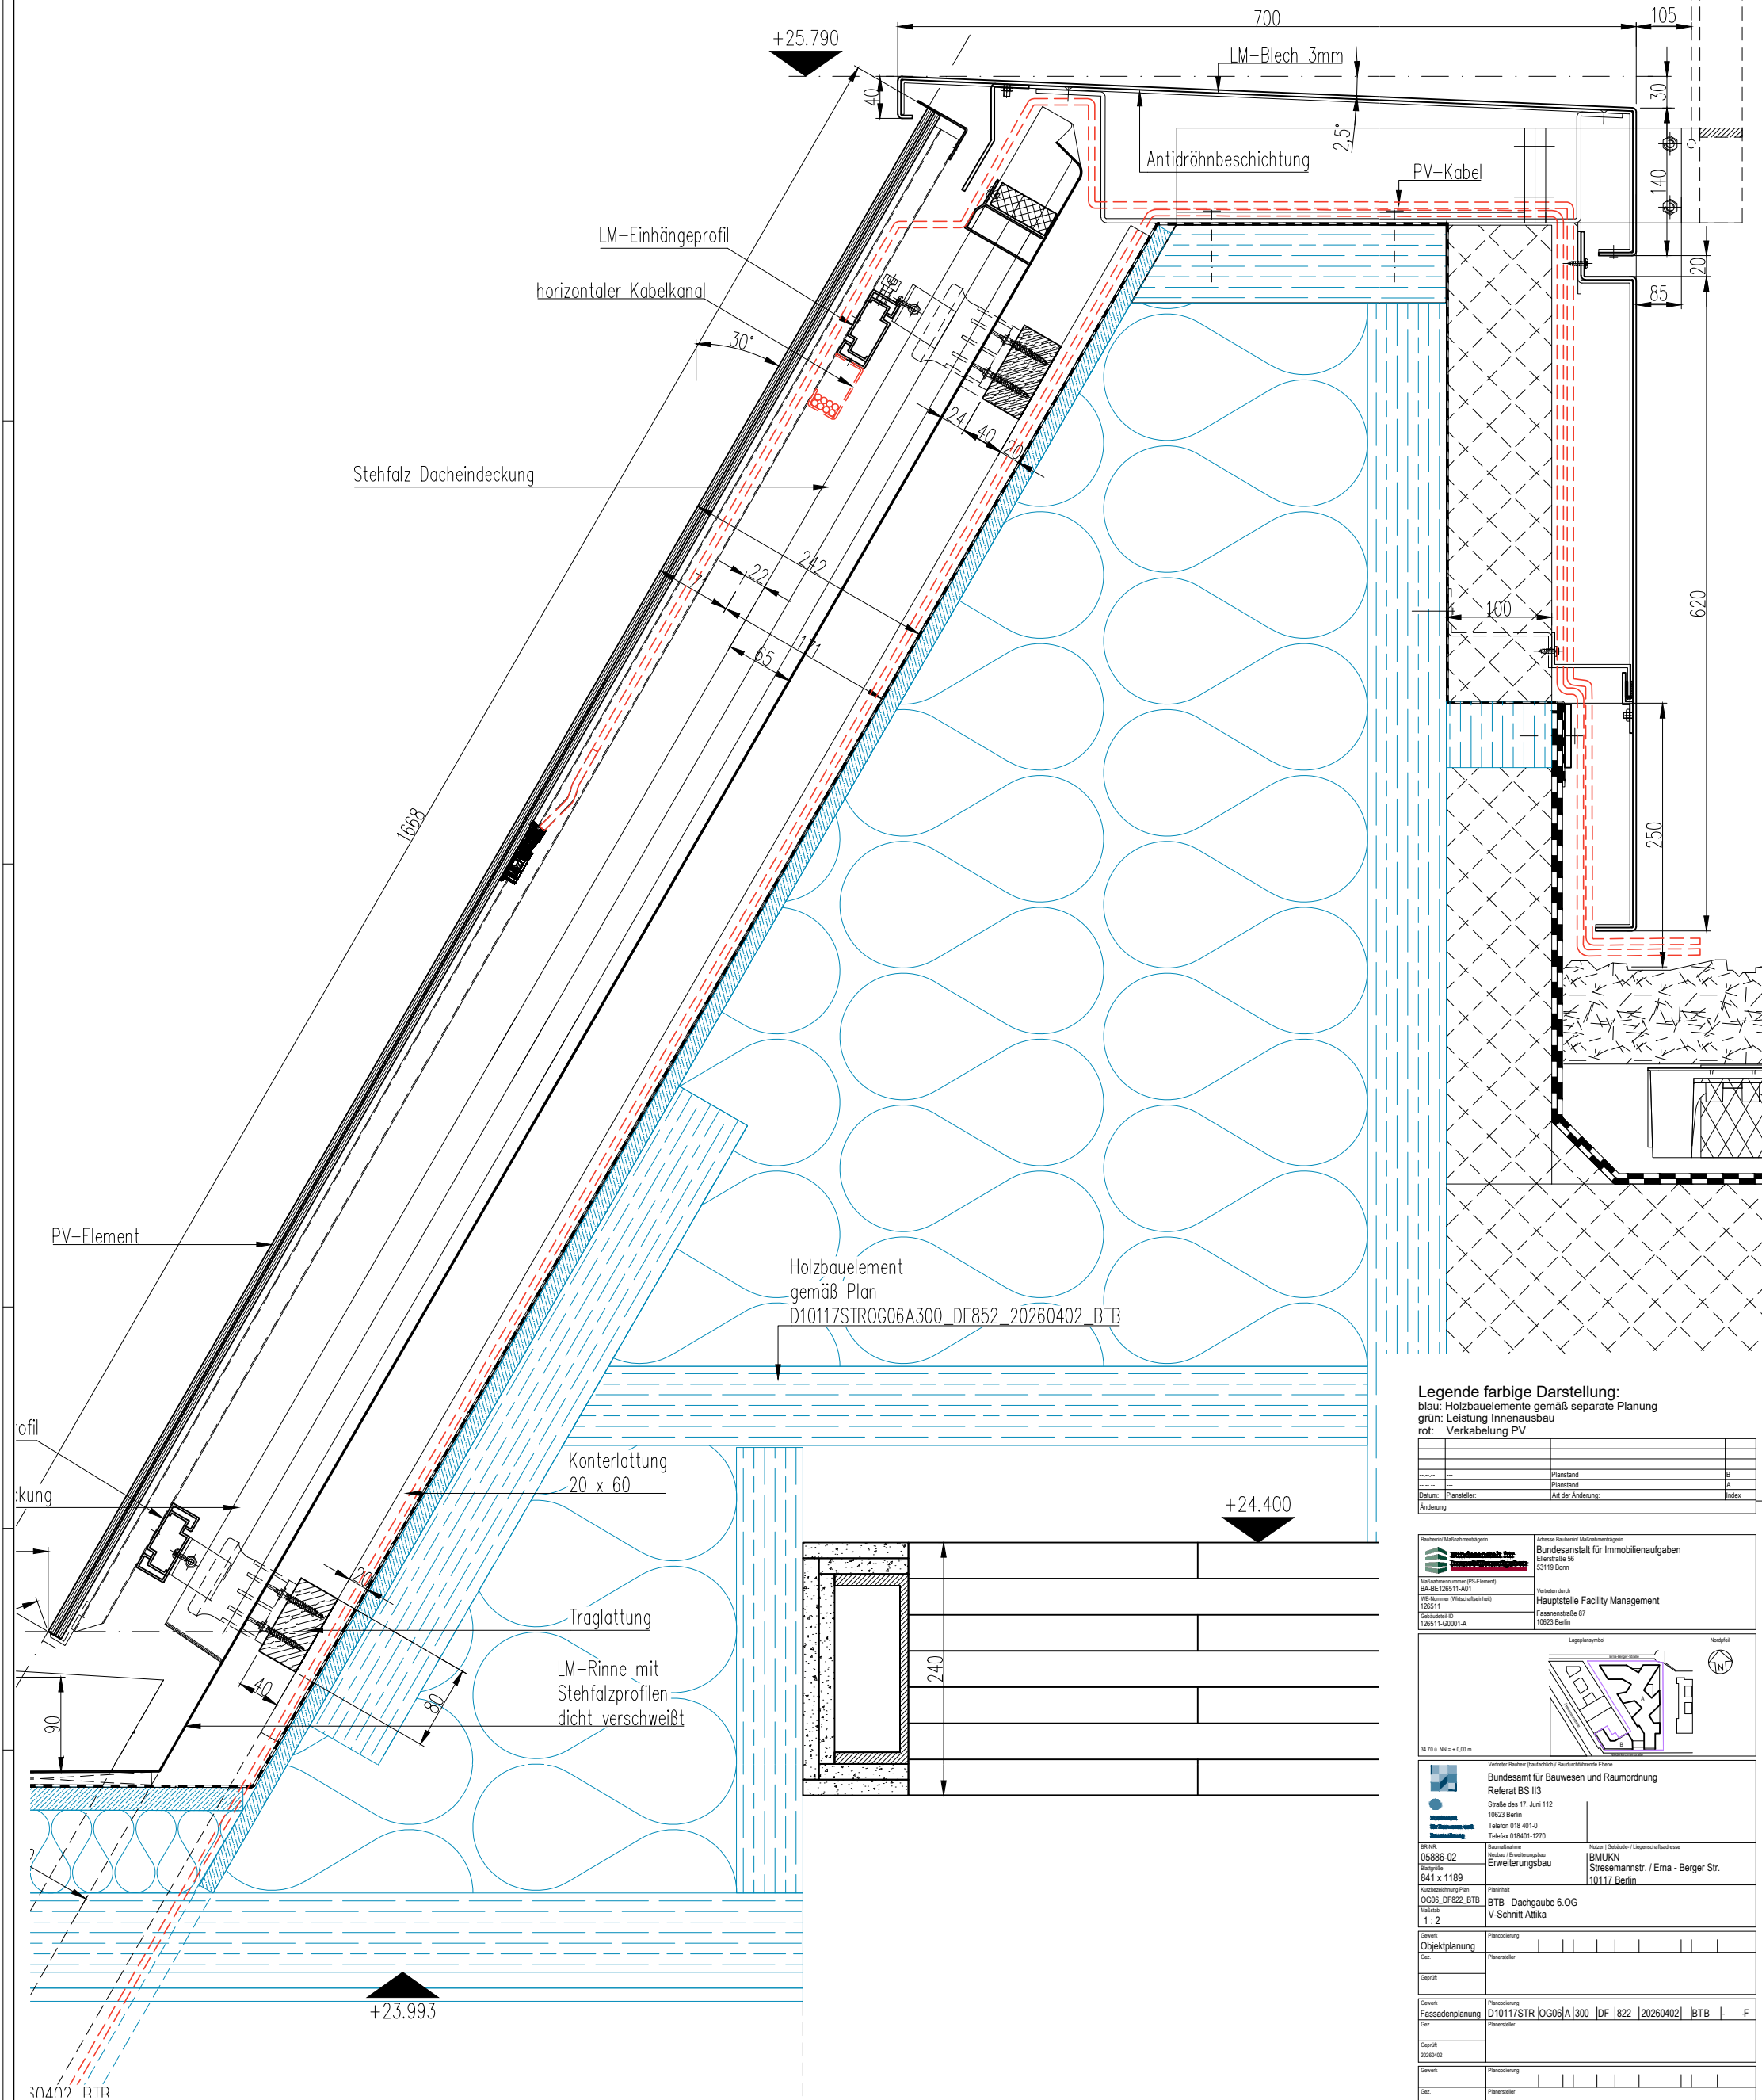

Legende farbige Darstellung:
blau: Holzbauelemente gemäß separate Planung
grün: Leistung Innenausbau
rot: Verkabelung PV

Planstand	B
Planstand	A
Planstand	Index

Bauherren Maßnahmestützpunkt BA-SE 126511-A01 VE Nummer (Mischbauteil) 126511 Gemarkung 63 126511-02001-A	Bundesamt für Immobilienaufgaben Eisenstraße 62 53119 Bonn Verantwortlich Hauptstelle Facility Management Fassadenstraße 87 10623 Berlin
--	--

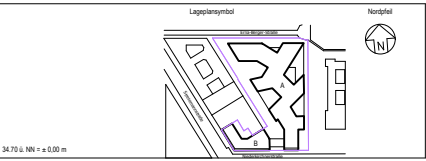

Bundesamt für Bauwesen und Raumordnung Referat BS II/3 Straße des 17. Juni 112 10623 Berlin Telefon 018 401-0 Telefax 018401-12710	Baumaßnahme Neubau / Erweiterungsbau Erweiterungsbau 841 x 1189 Kuchenzugung Plan OG06_DF822_BT Skala 1 : 2	Adresse (Gebäude / Liegenschaftsadresse) BMUKV Stresemannstr. / Ema - Berger Str. 10117 Berlin
---	--	---

Objektplanung Ges. Geprüft	Planung Planerstellung
----------------------------------	---------------------------

Fassadenplanung Ges. Geprüft 20260402	Planung D10117STR OG06A300_DF822_20260402_BT BTB - F. Planerstellung
--	--

Ges. Geprüft	Planung Planerstellung
-----------------	---------------------------