
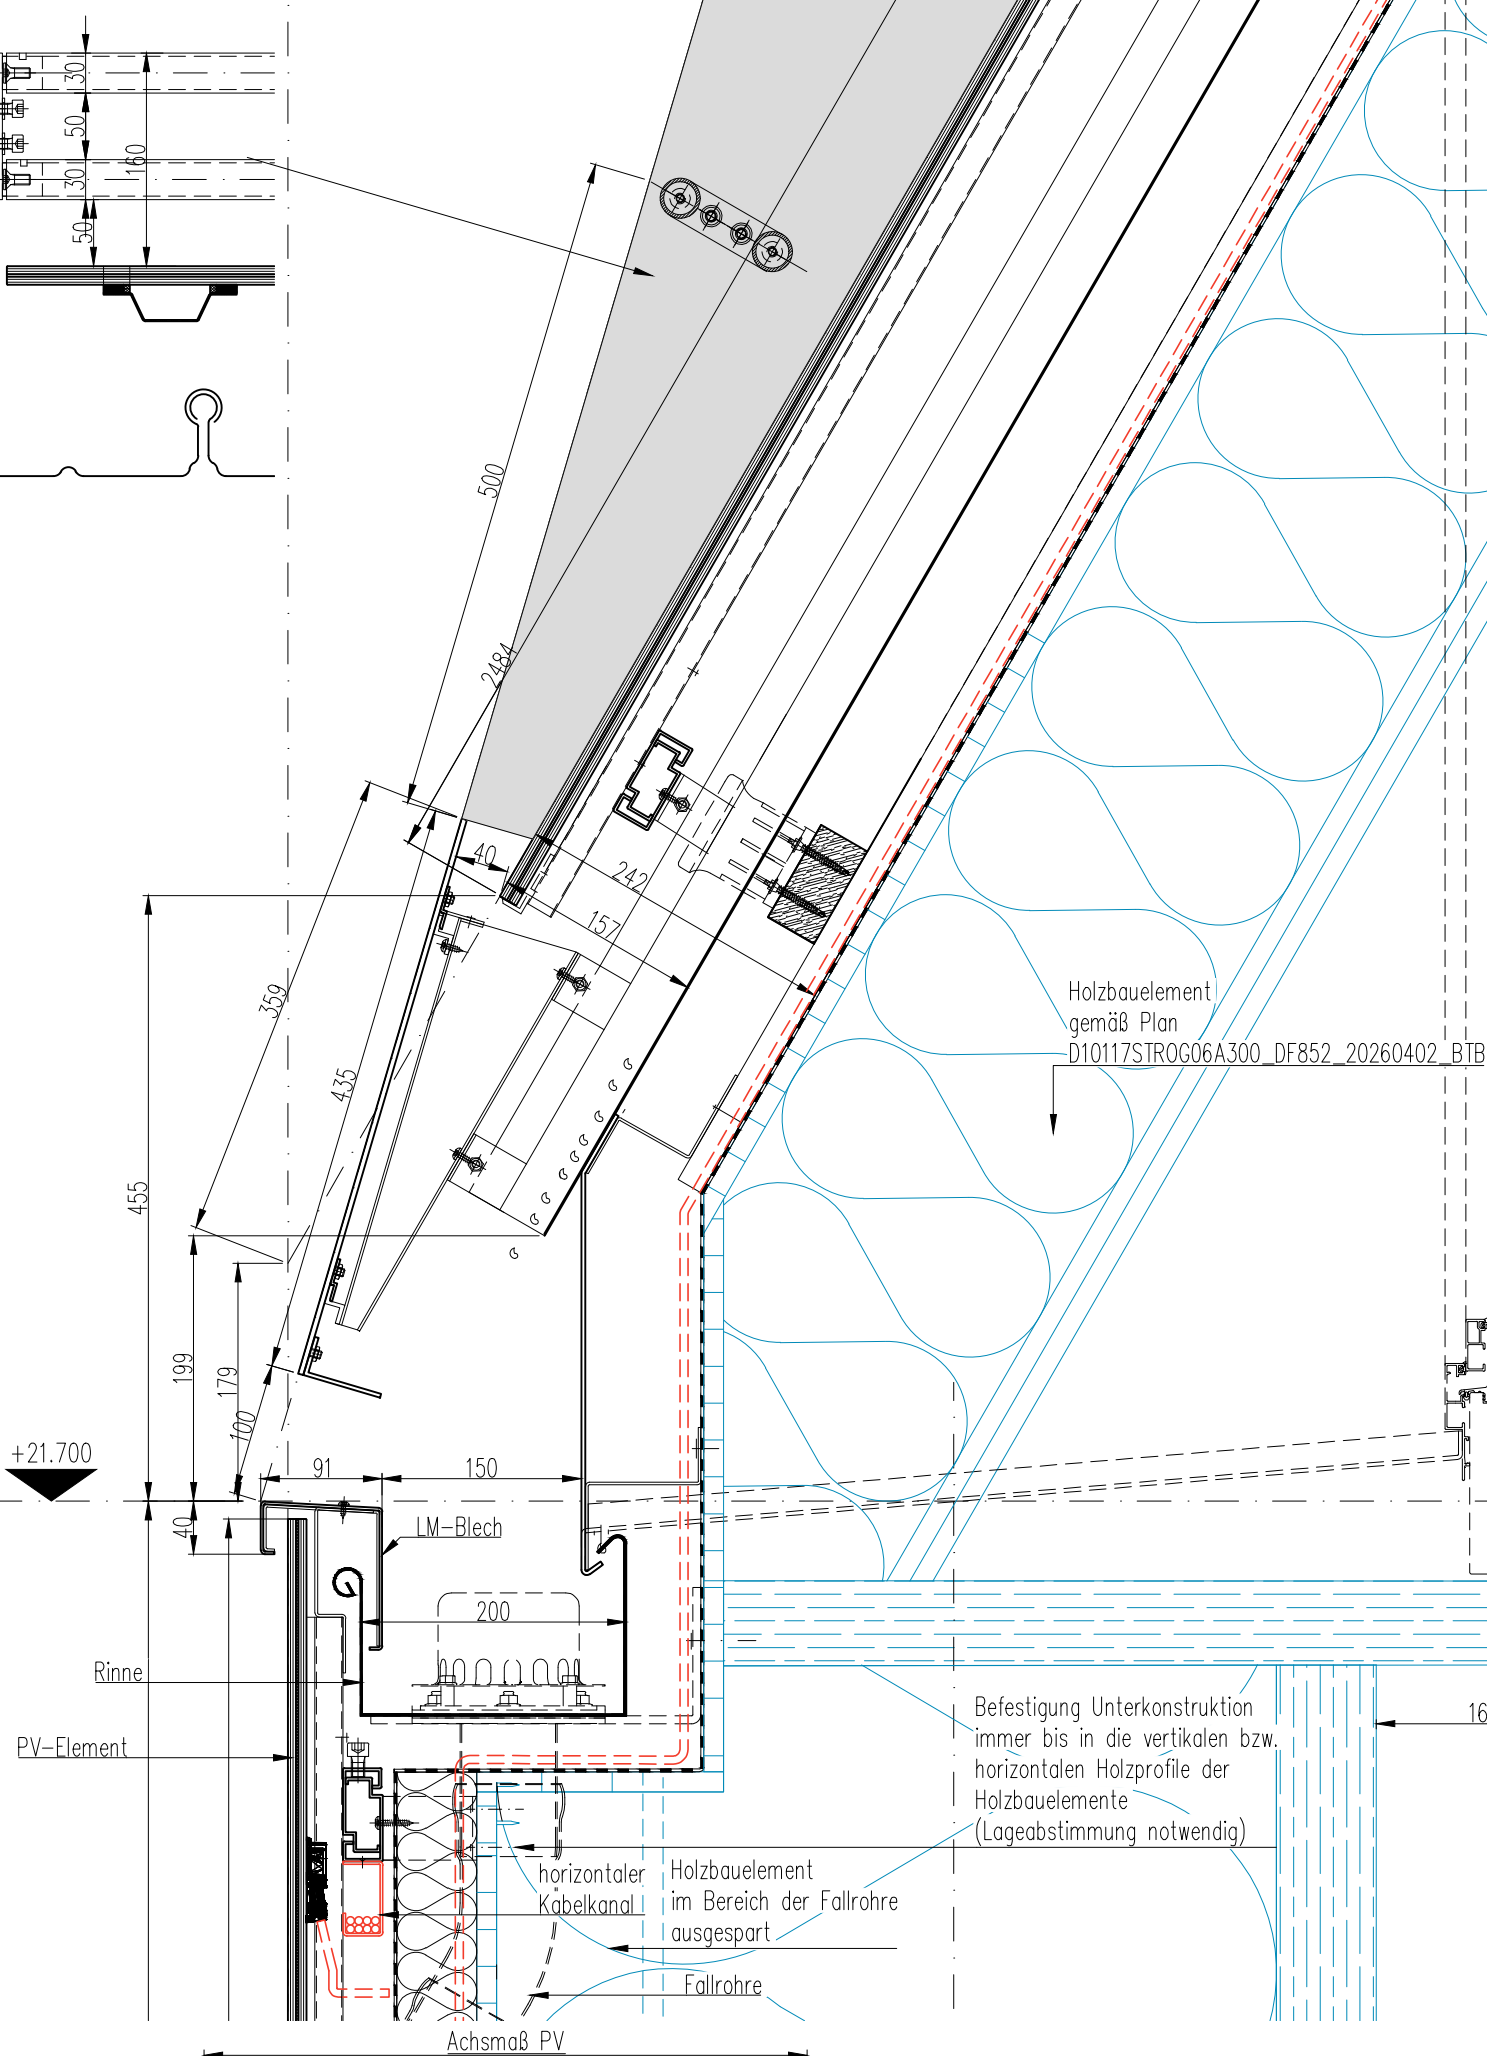


Befestigung zwischen den
Dachgauben

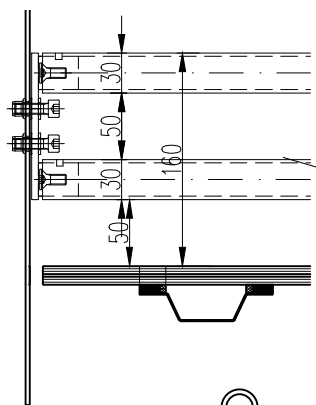

Gipskarton 2-lagig
nicht Leistung Fassade

Holzbauelement
gemäß Plan
D10117STROG06A300_DF852_20260402_BT

Befestigung Unterkonstruktion immer bis in die vertikalen bzw. horizontalen Holzprofile der Holzbaulemente (Lageabstimmung notwendig)

horizontaler Kabelkanal

Holzbauelement im Bereich der Fallrohre ausgespart


Fallrohre

Achsmaß PV

Legende farbige Darstellung:
 blau: Holzbauelemente gemäß separate Planung
 grün: Leistung Innenausbau
 rot: Verkabelung PV

Tot: Verabreichung FV			
...	...	Planstand	B
...	...	Planstand	A
Datum:	Plansteller:	Art der Änderung:	Index
Änderung			

Bauherr/ Maßnahmenträger  Bundesanstalt für Wirtschaftsinformation	Adresse Bauherr/ Maßnahmenträger Bundesanstalt für Immobilienaufgaben Eilertstraße 56 53119 Bonn
Maßnahmennummer (PS-Element) BA-SE 126511-A/1	Verkehrt durch Hauptstelle Facility Management
WE-Nummer (Wirtschaftseinheit) 126511	Fasanenstraße 87 10623 Berlin
Gebäudeteil-ID +126511.020011_A	

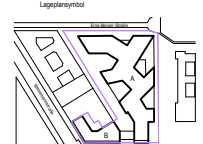

Vertreter Bauherr (aufsuchend) Bauordnende Ebene
Bundesamt für Bauwesen und Raumordnung
Referat BS II/3
 Straße des 17. Juni 112
 10623 Berlin
 Telefon 018 401-0
 Telefax 018401-1270

BR-Nr. 05886-02	Einbaufähigkeit Neubau / Erweiterungsbau	Nutzer / Gebäude- / Liegenschaftsadresse BMUKN Stresemannstr. / Erma - Berger Str. 10117 Berlin
Baugröße 841 x 1189		
Kurzbezeichnung Plan OQ06_DF829_BT8	Planinhalt BTB 6.OG Dachgaube V-Schnitt Schneefang	
Maßstab 1 : 2		

Gewerk	Planncodierung
Objektplanung	
Gez.	Planersteller
Geprüft	

Gewerk	Plancodierung
Fassadenplanung	D10117STR OG06 A 300 DF 829 20260402 BTB -
Gez.	Planersteller
Geprüft	

20260402	
Gewerk	Plancodierung
Gez.	Planersteller
Geprüft	

--	--

Befestigung im Fugenbereich der PV-Elemente

