



M:1:25

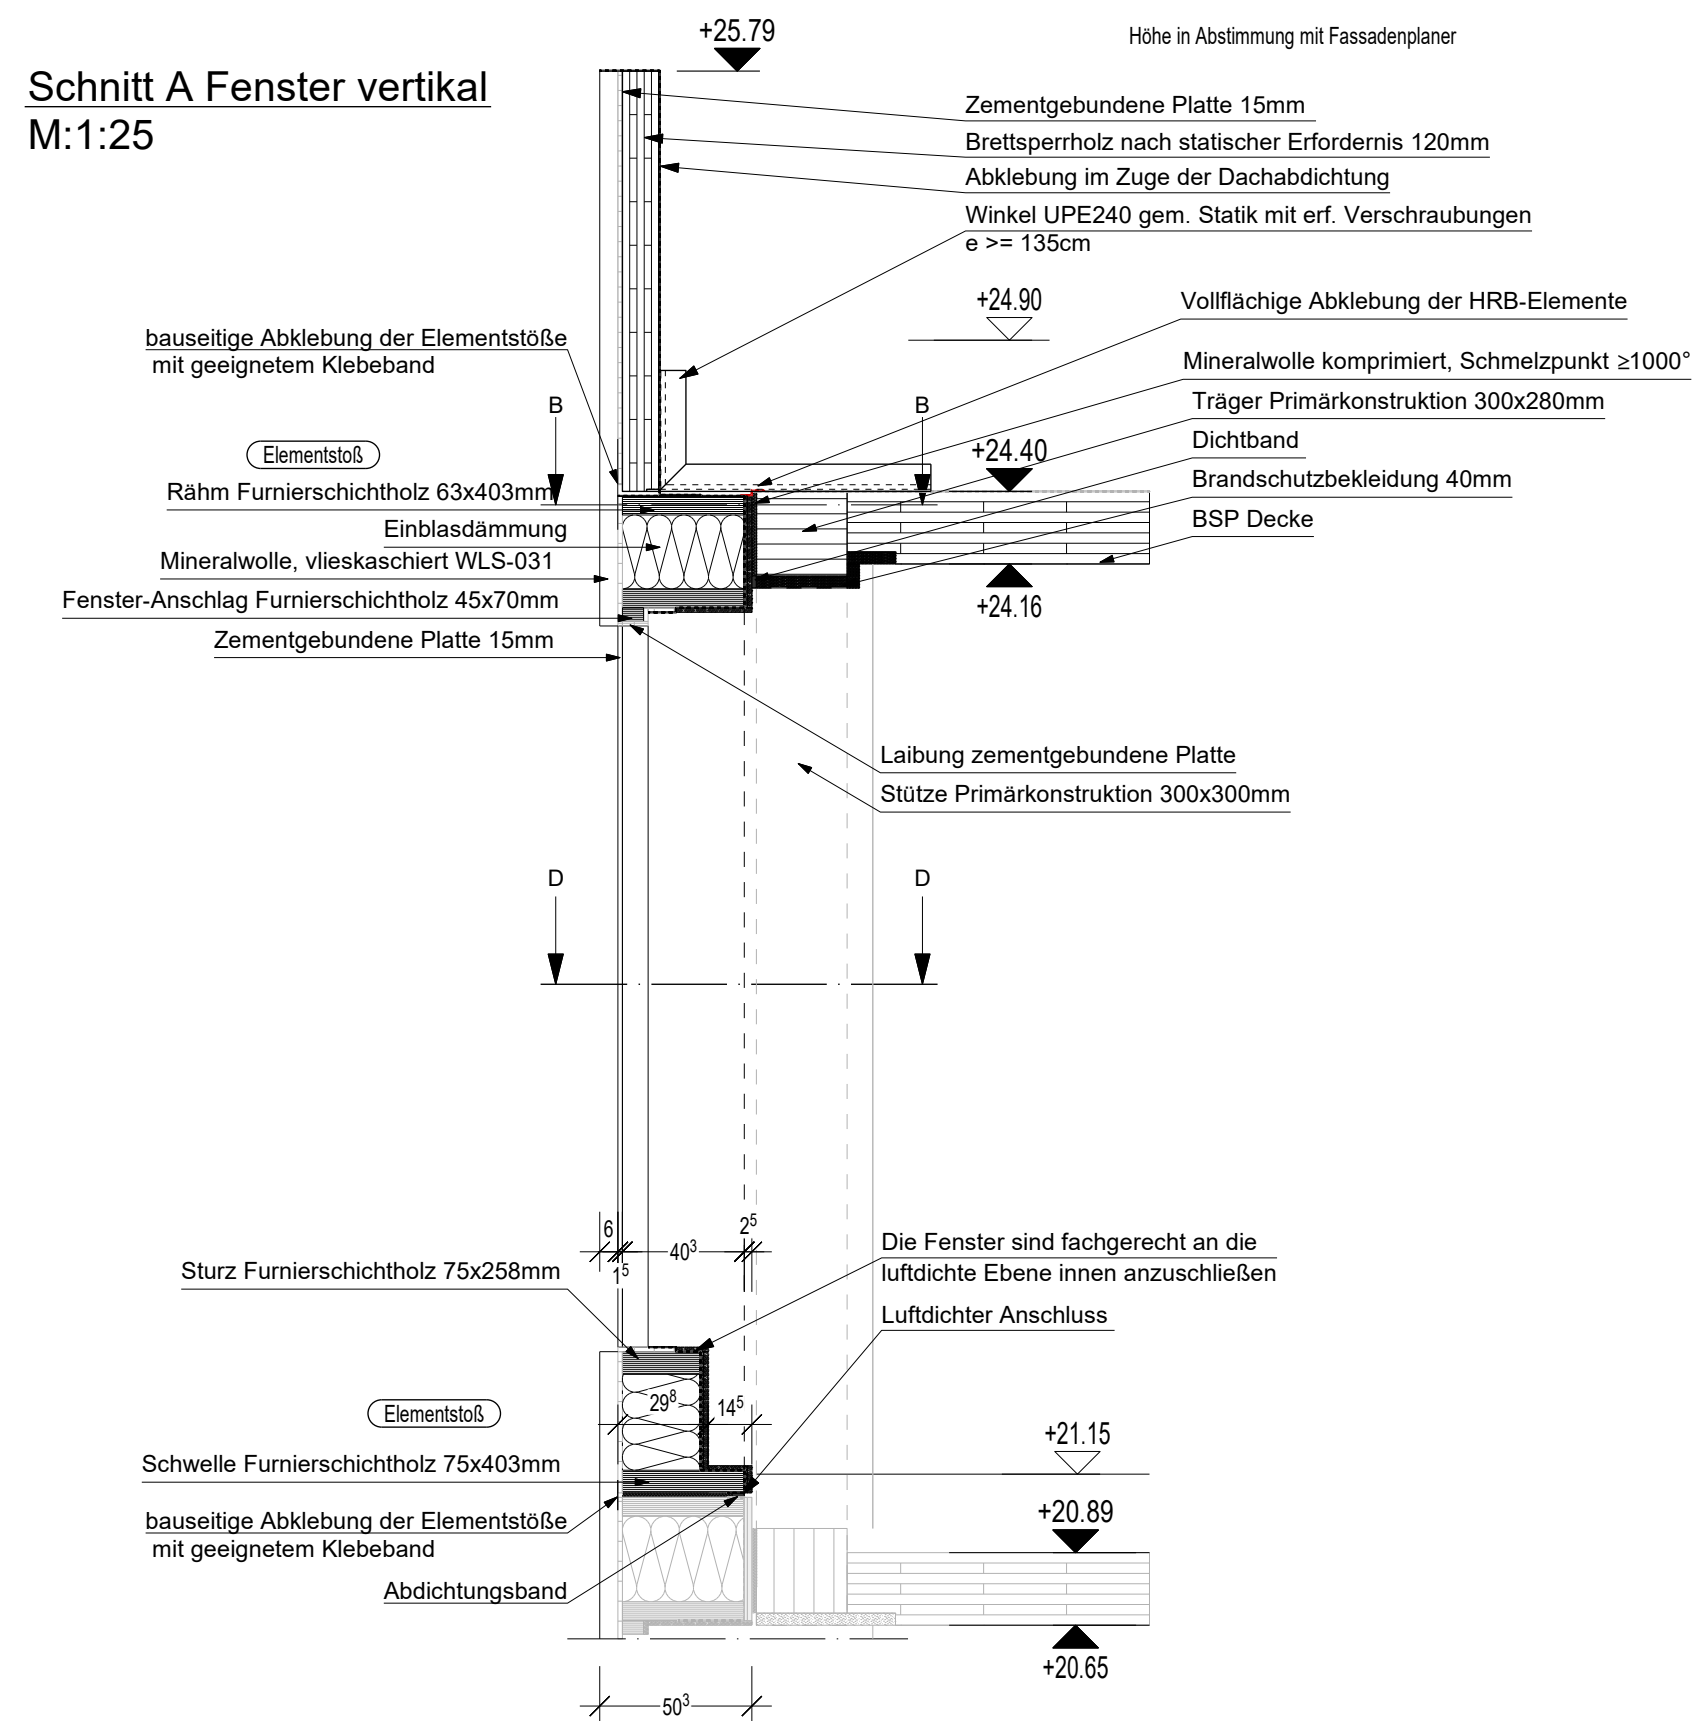

M:1:25

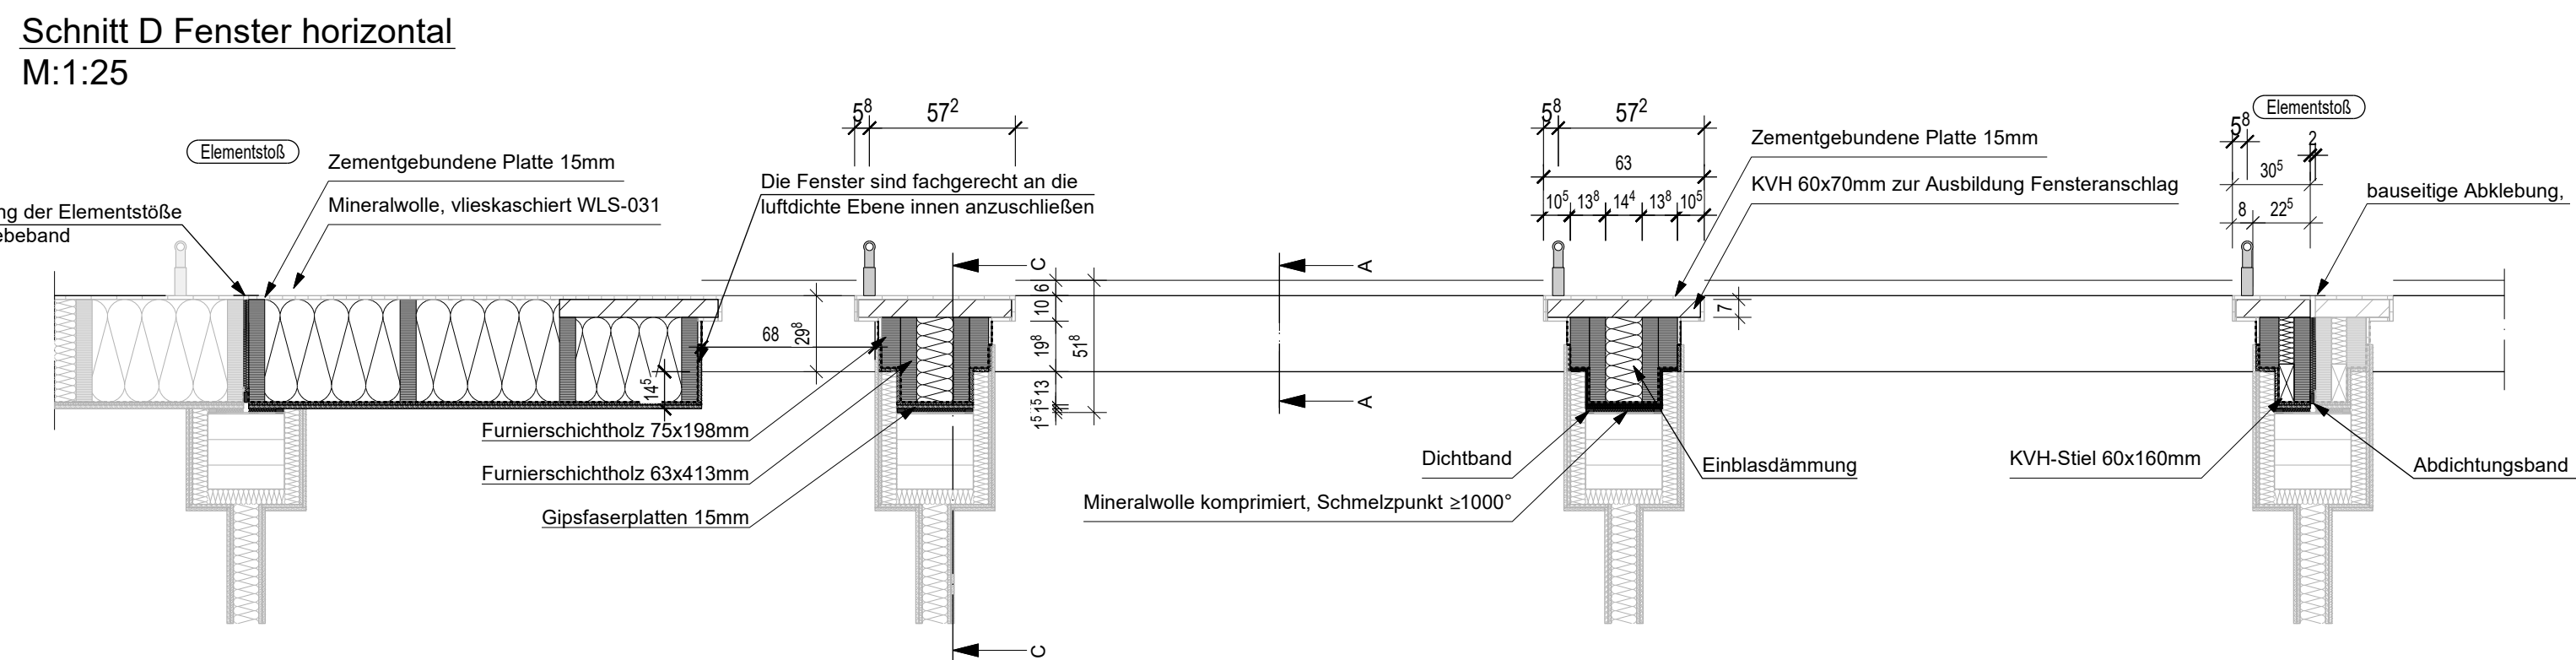

M:1:25


zwischen den Anschlaghölzern

Holz zur Befestigung von Regenrohren (KVH)
70x165 [mm] zw. den Anschlaghölzern des Fensters


Verschraubung

Lage der Fallrohre gem. Architekturplanung

M:1:25

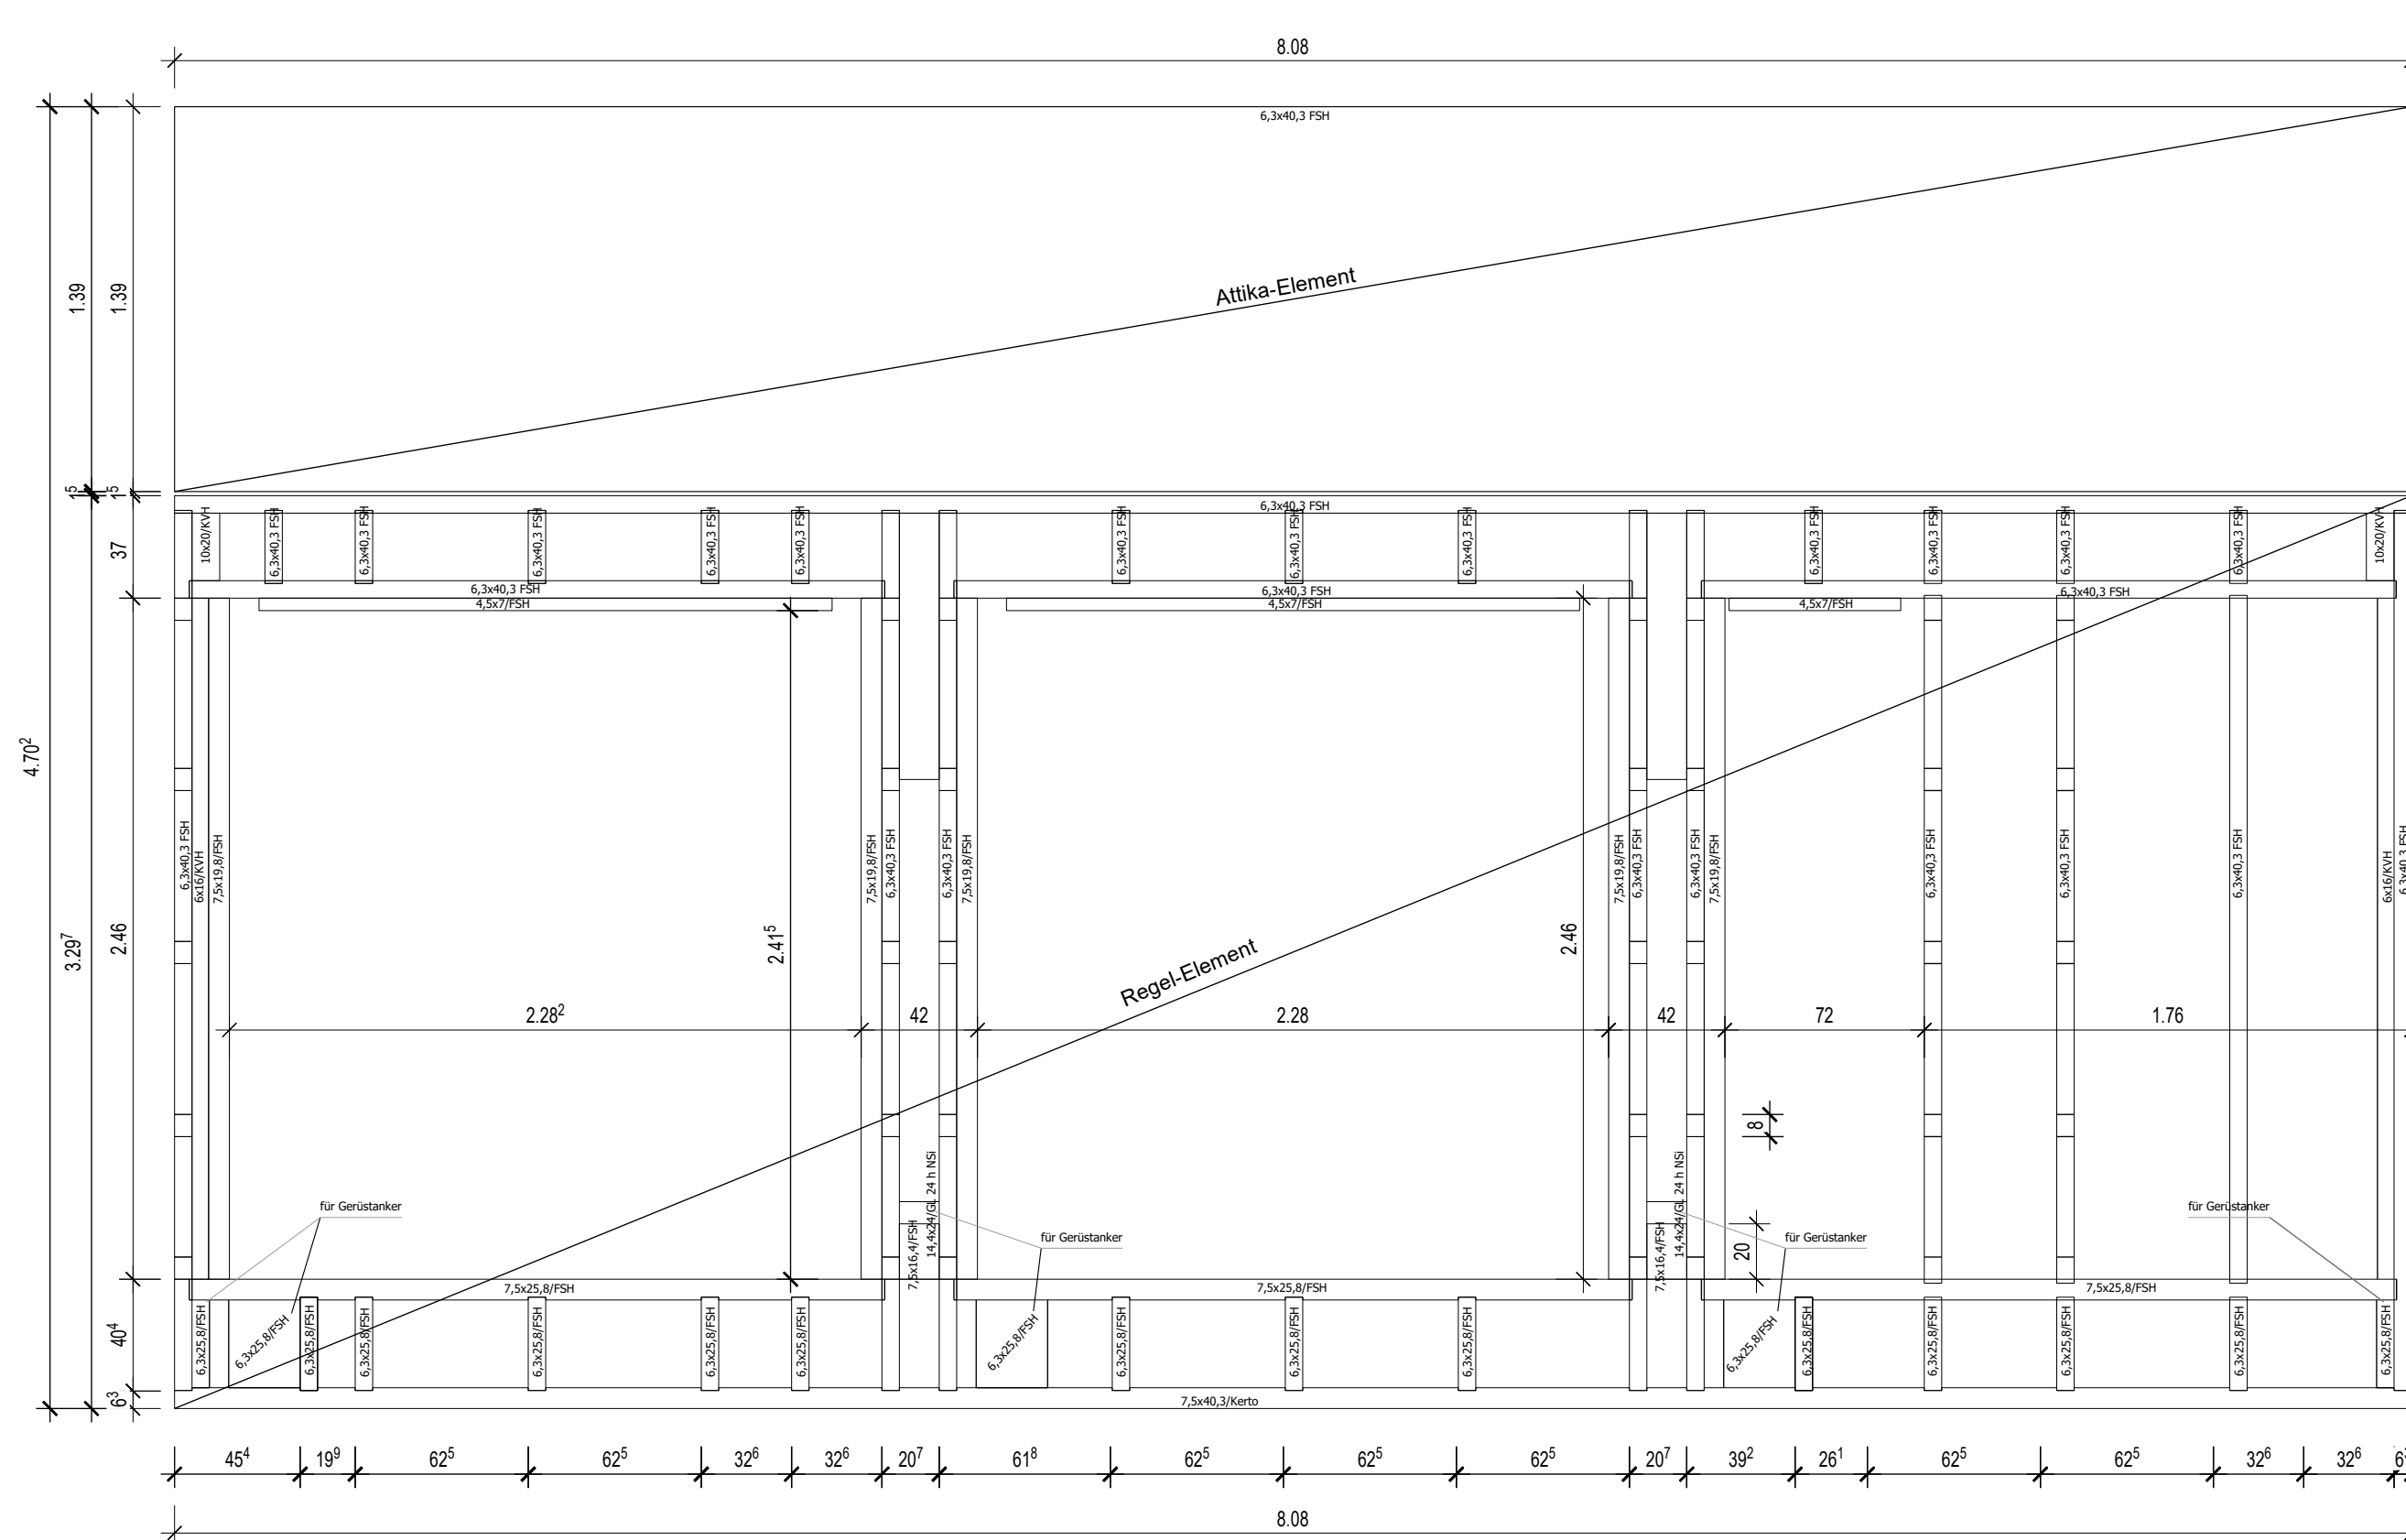

Bauherrin/ Maßnahmenträgerin	Adresse Bauherrin/ Maßnahmenträgerin
 Bundesanstalt für Immobilienaufgaben	Bundesanstalt für Immobilienaufgaben Ellerstraße 56 53119 Bonn
Maßnahmennummer (PS-Element) BA-BE126511-A01	Vertreten durch
WE-Nummer (Wirtschaftseinheit) 126511	Hauptstelle Facility Management
Gebäudedetil-ID 126511-G0001-A	Fasanenstraße 87 10623 Berlin

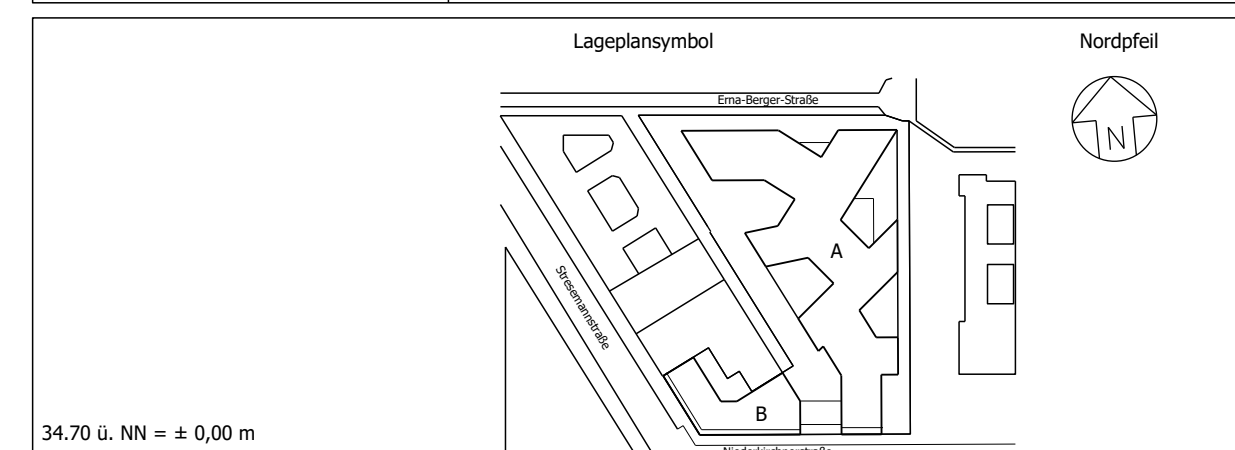

		Vertreter Bauherr (auf fachlich) / Baudurchführende Ebene						
Bundesamt für Bauwesen und Raumordnung		Bundesantrag für Bauwesen und Raumordnung StraÙe des 17. Juni 112 10623 Berlin Telefon 018 401-0 Telefax 018401-1270						
BR-NR. 05886-02		Baumaßnahme Neubau / Erweiterungsbau Erweiterungsbau			Nutzer Gebäude- / Liegenschaftsadresse BMUKN Stresemannstr. / Erna - Berger Str. 10117 Berlin			
Blattgröße 841 x 1189								
Kurzbezeichnung Plan Maßstab		Planinhalt BTB 1. bis 6.OG Holztafelregel element 3 Innenhof 6.OG						
Gewerk Objektplanung	Plancodierung							
Gez.	Planersteller							
Geprüf								
Gewerk Holzbauplanung	Plancodierung	D10117STR	OG06 A	300	_DF	853 _	20260402 _	BTB _ -
Gez.	Planersteller	- F-						
Geprüf								
Geprüf		20260402						
Gewerk	Plancodierung							
Gez.	Planersteller							
Geprüf								