



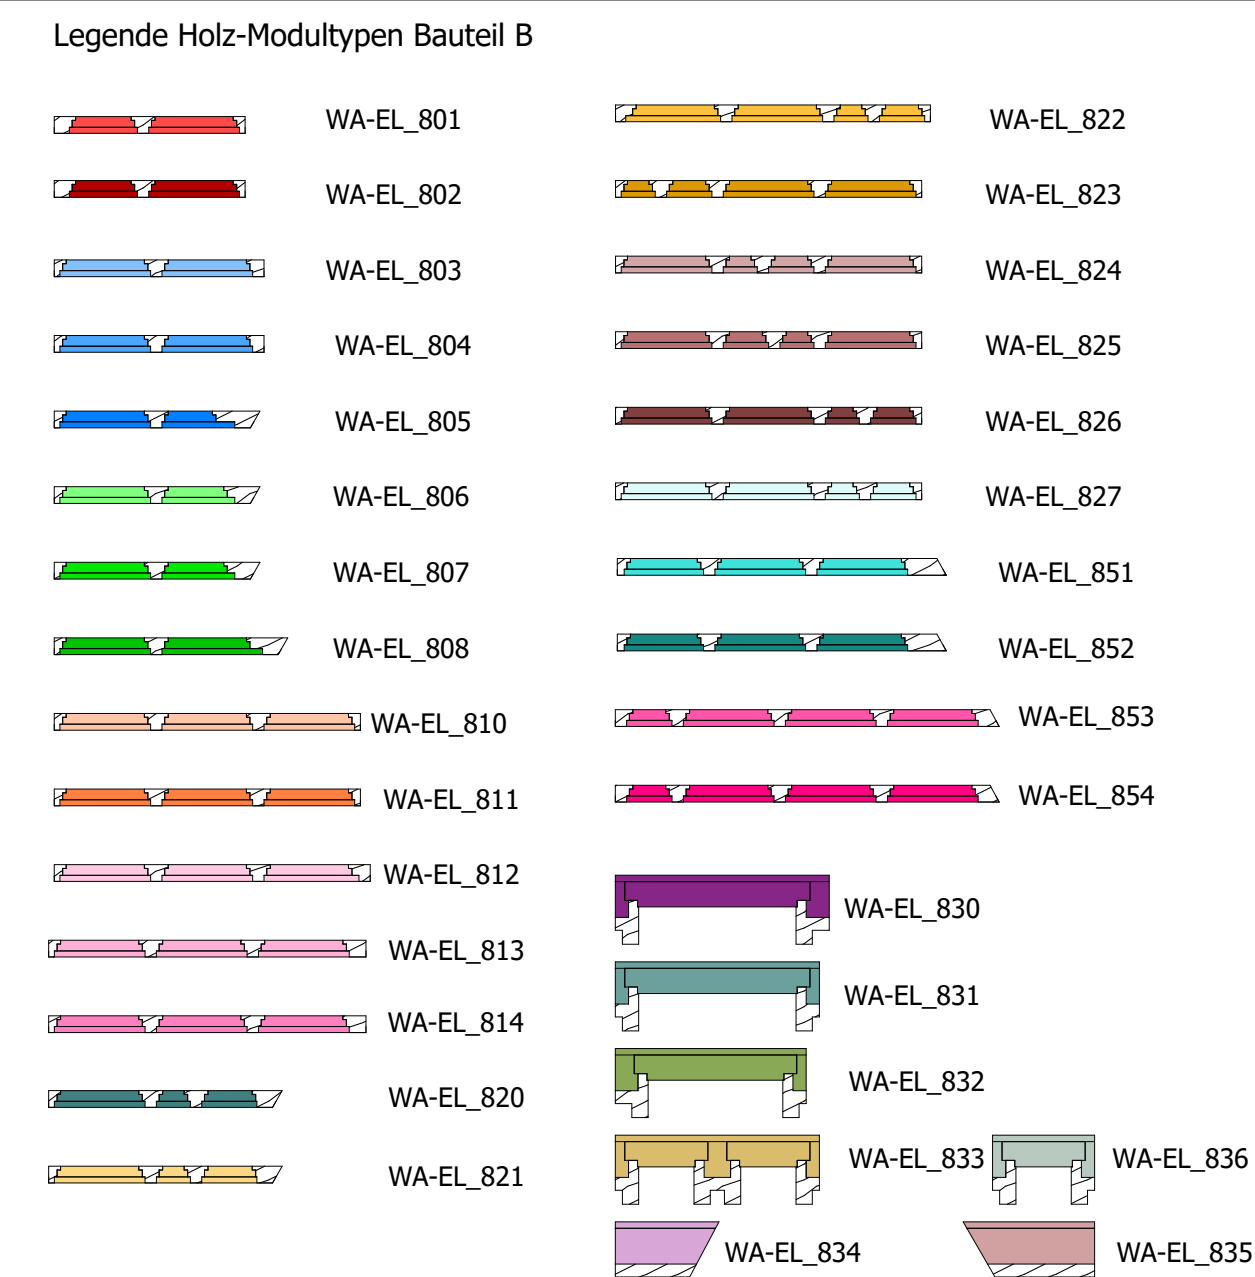

27.04.26		Überarbeitung Fassade BT B	A
Datum	Planersteller	Art der Änderung	Index
Änderung			

Bauherrin/ Maßnahmenträgerin  Bundesanstalt für Immobilienaufgaben	Adresse Bauherrin/ Maßnahmenträgerin Bundesanstalt für Immobilienaufgaben Ellerstraße 56 53119 Bonn
Maßnahmennummer (PS-Element) BA-BE 126511-A01	Vertreten durch Hauptstelle Facility Management
WE Nummer (Wirtschaftseinheit) 126511	Fasanenstraße 87 10623 Berlin
Gebäudetitel-ID 126511-G0001-A	

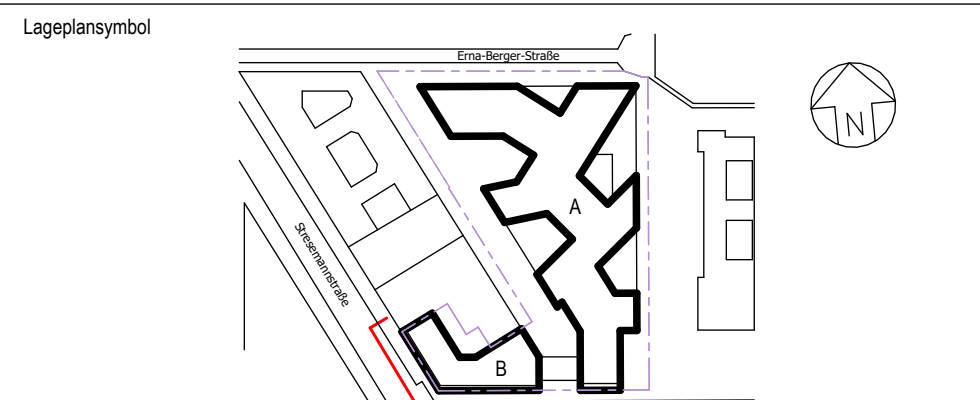

 Bundesamt für Bauwesen und Raumordnung		Vertreter Bauherr (baufachlich) / Baudurchführende Ebene Bundesamt für Bauwesen und Raumordnung Referat BS II 3 Straße des 17. Juni 112 10623 Berlin Telefon 018 401-0 Telefax 018401-1270	
BR-NR: 05886-02 Blattgröße 594x 841 Kurzbezeichnung Plan AN-AN800 Maßstab 1 : 100		Nutzer / Gebäude- / Liegenschaftsadresse BMUKN Stresemannstr. / Erna-Berger-Straße 10117 Berlin	
Objektplanung Gez. Geprüft 20260427		Planencodierung D101117STR XX00 A 300 AN 800 20260427 01v01 -F -A Planersteller	
Gez. Geprüft		Planencodierung D101117STR XX00 A 300 AN 800 20260427 01v01 -F -A Planersteller	
Gez. Geprüft		Planencodierung D101117STR XX00 A 300 AN 800 20260427 01v01 -F -A Planersteller	