
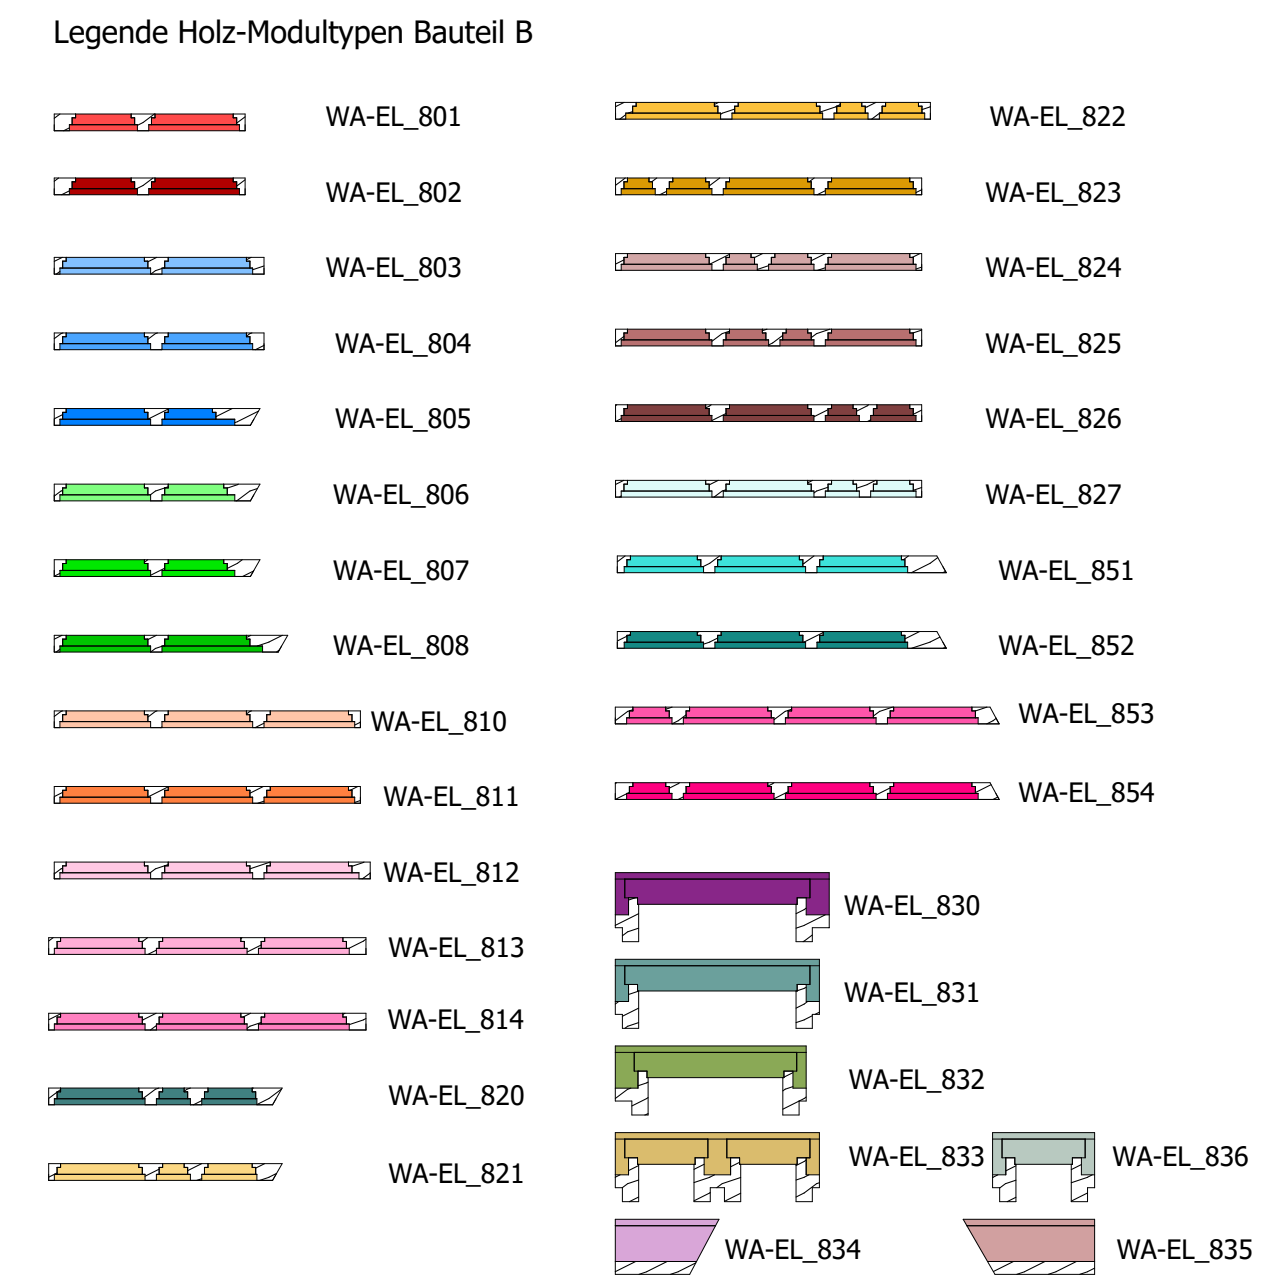


[illegible]

Bauherrin/ Maßnahmenträgerin	Adresse Bauherrin/ Maßnahmenträgerin
 Bundesanstalt für Immobilienaufgaben	Bundesanstalt für Immobilienaufgaben Ellerstraße 56 53119 Bonn
Maßnahmennummer (PS-Element)	Vertritten durch
BA-BE126511-A01	Hauptstelle Facility Management
WV-Nummer (Wirtschaftseinheit)	Fasanenstraße 87
126511	10623 Berlin
Gebäudekürzel-ID	
126511-G0001-A	

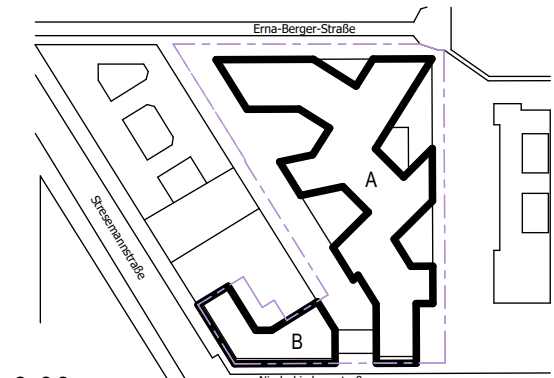

34.70 ü. NHN (DHHN2016) = $\pm 0,00 \text{ m}$

 Bundesamt für Bauwesen und Raumordnung		Vertreter Bauherr (baufachlich) Baudurchführende Ebene Bundesamt für Bauwesen und Raumordnung Referat BS II 3 Straße des 17. Juni 112 10623 Berlin Telefon 018 401-0 Telefax 018401-1270	
BR-NR: 05886-02 Blattgröße 594x 841		Nutzer / Gebäude - / Liegenschaftsadresse BMUKN Stresemannstr. / Erna-Berger-Straße 10117 Berlin	
Kurzbezeichnung Plan AN-AN801 Maßstab 1 : 100		Planninhalt Bauteil B Ansicht Süd Niederkirchnerstraße - Holzmodule Typen Ansicht Nord, Ansicht Süd - Fassadentypen	
Gewerk Objektplanung Gez. Geprüft 20260427		Plancodierung D10111STR XX00 A 300_ AN 801_ 20260427 _ 01v01 - F -A Planersteller	
Gewerk Gez. Geprüft		Plancodierung Planersteller	
Gewerk Gez. Geprüft		Plancodierung Planersteller	