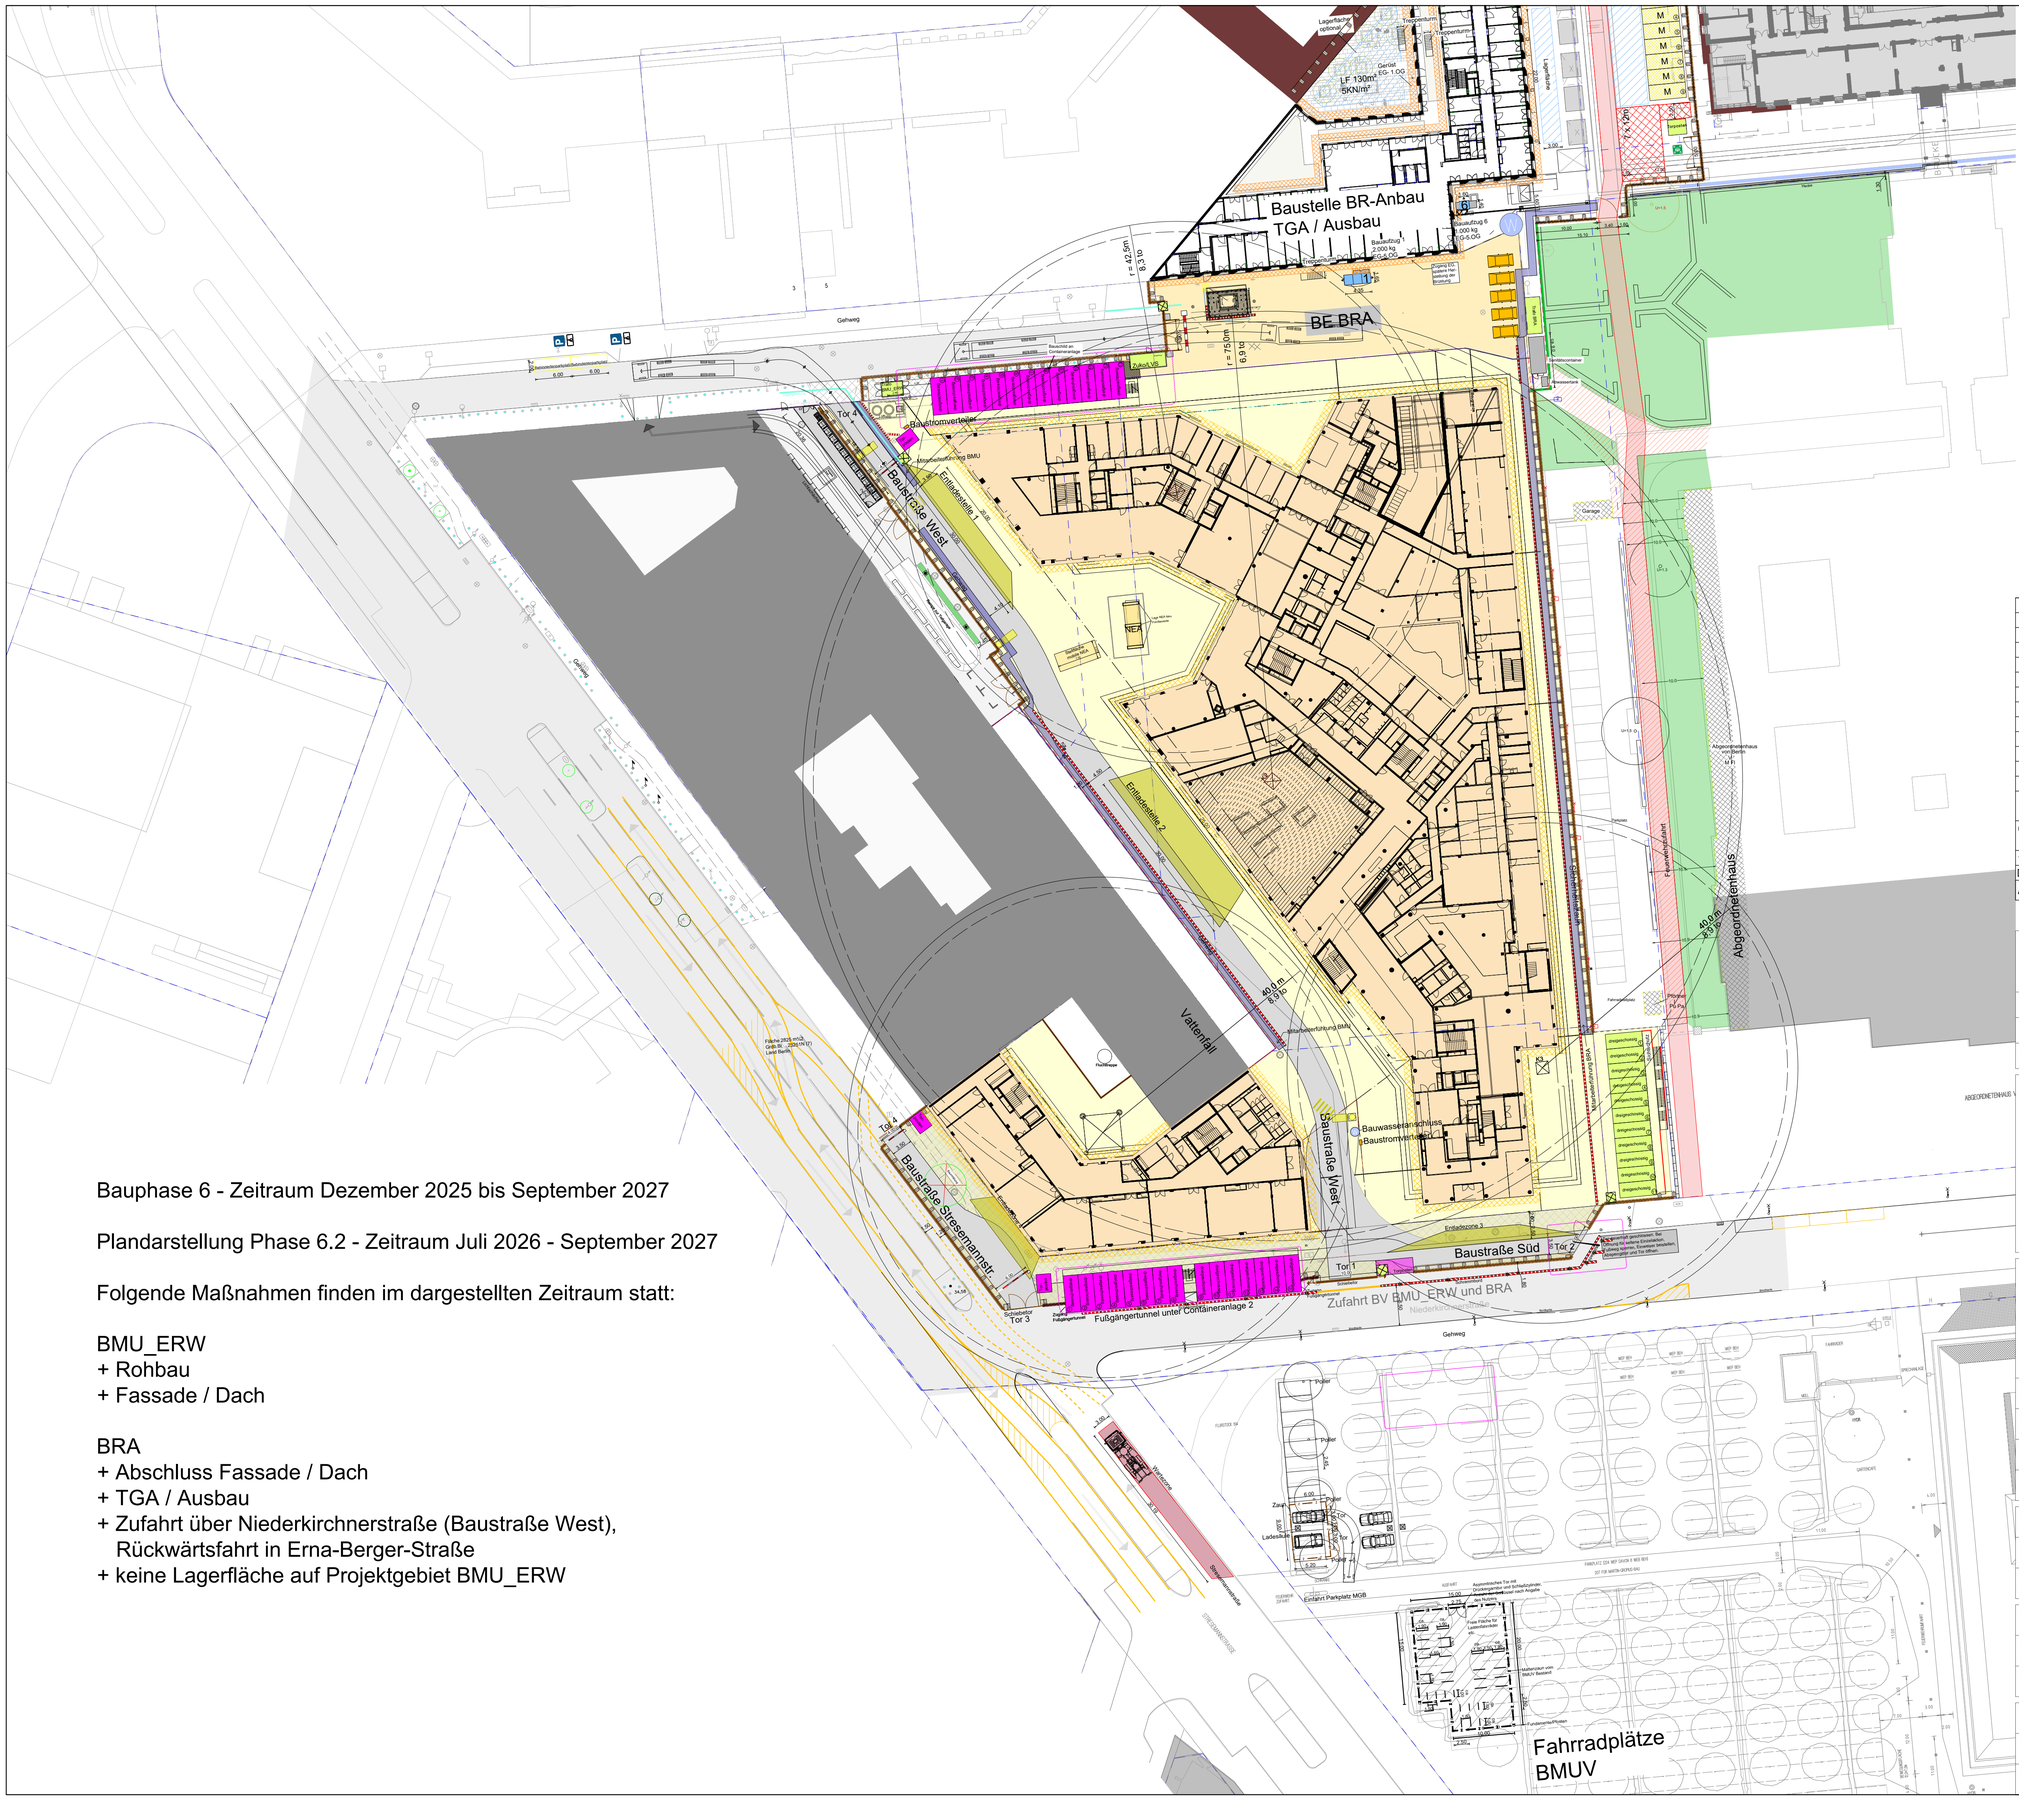

Bauphase 6 - Zeitraum Dezember 2025 bis September 2027

Plandarstellung Phase 6.2 - Zeitraum Juli 2026 - September 2027

Folgende Maßnahmen finden im dargestellten Zeitraum statt:

BMU_ERW
+ Rohbau
+ Fassade / Dach

BRA
+ Abschluss Fassade / Dach
+ TGA / Ausbau
+ Zufahrt über Niederkirchnerstraße (Baustraße West), Rückwärtsfahrt in Erna-Berger-Straße
+ keine Lagerfläche auf Projektgebiet BMU_ERW

08.01.2025		Anpassung Containeranlage und ZuKo BE-Fläche NDK, Container MGB entfällt, Anpassung ZuKo EBS BRA	A
11.11.2022		Abgabe Leistungsphase 3	-
Datum:	Plansteller:	Art der Änderung:	Index
Änderung			

Bauherrin/ Maßnahmenträgerin
Bundesanstalt für Immobilienaufgaben

Maßnahmennummer (PS-Element)
BA-BE126511-A01

WE-Nummer (Wirtschaftseinheit)
126511

Gebäudeteil-ID
126511-G0001-A

Adresse Bauherrin/ Maßnahmenträgerin
Bundesanstalt für Immobilienaufgaben
Ellerstraße 56
53119 Bonn

Vertreten durch
Hauptstelle Facility Management
Fasanenstraße 87
10623 Berlin

Lageplansymbol

34.70 ü. NN = ± 0,00 m

Nordpfeil

Vertreter Bauherr (baufachlich)/ Baudurchführende Ebene
Bundesamt für Bauwesen und Raumordnung
Referat V 3
Straße des 17. Juni 112
10623 Berlin
Telefon 018 401-0
Telefax 018401-1270

BR-NR.
05886-02

Blattgröße
594 x 841

Kurzbezeichnung Plan

Maßstab
1 : 500

Baumaßnahme
Neubau / Erweiterungsbau
Erweiterungsbau

Nutzer | Gebäude- / Liegenschaftsadresse
BMUV
Stresemannstr. / Erna - Berger Str.
10117 Berlin

Planinhalt
Projektgebiet BMU_ERW
Bauphase 6.2 - Rohbau ab EG, Fassade / Dach
Zeitraum Juli 2026 - September 2027

Gewerk	Plancodierung													
Baulogistikplanung	D10117STR	EG00	E	390_	US	112_	20250108	_	01v0n	-XA				

Gez.
KKB
Geprüft
KKB

Planersteller

Gewerk | Plancodierung
Gez. | Planersteller
Geprüft

Gewerk | Plancodierung
Gez. | Planersteller
Geprüft