DM800 - Übersichtsplan Schlosser Dach

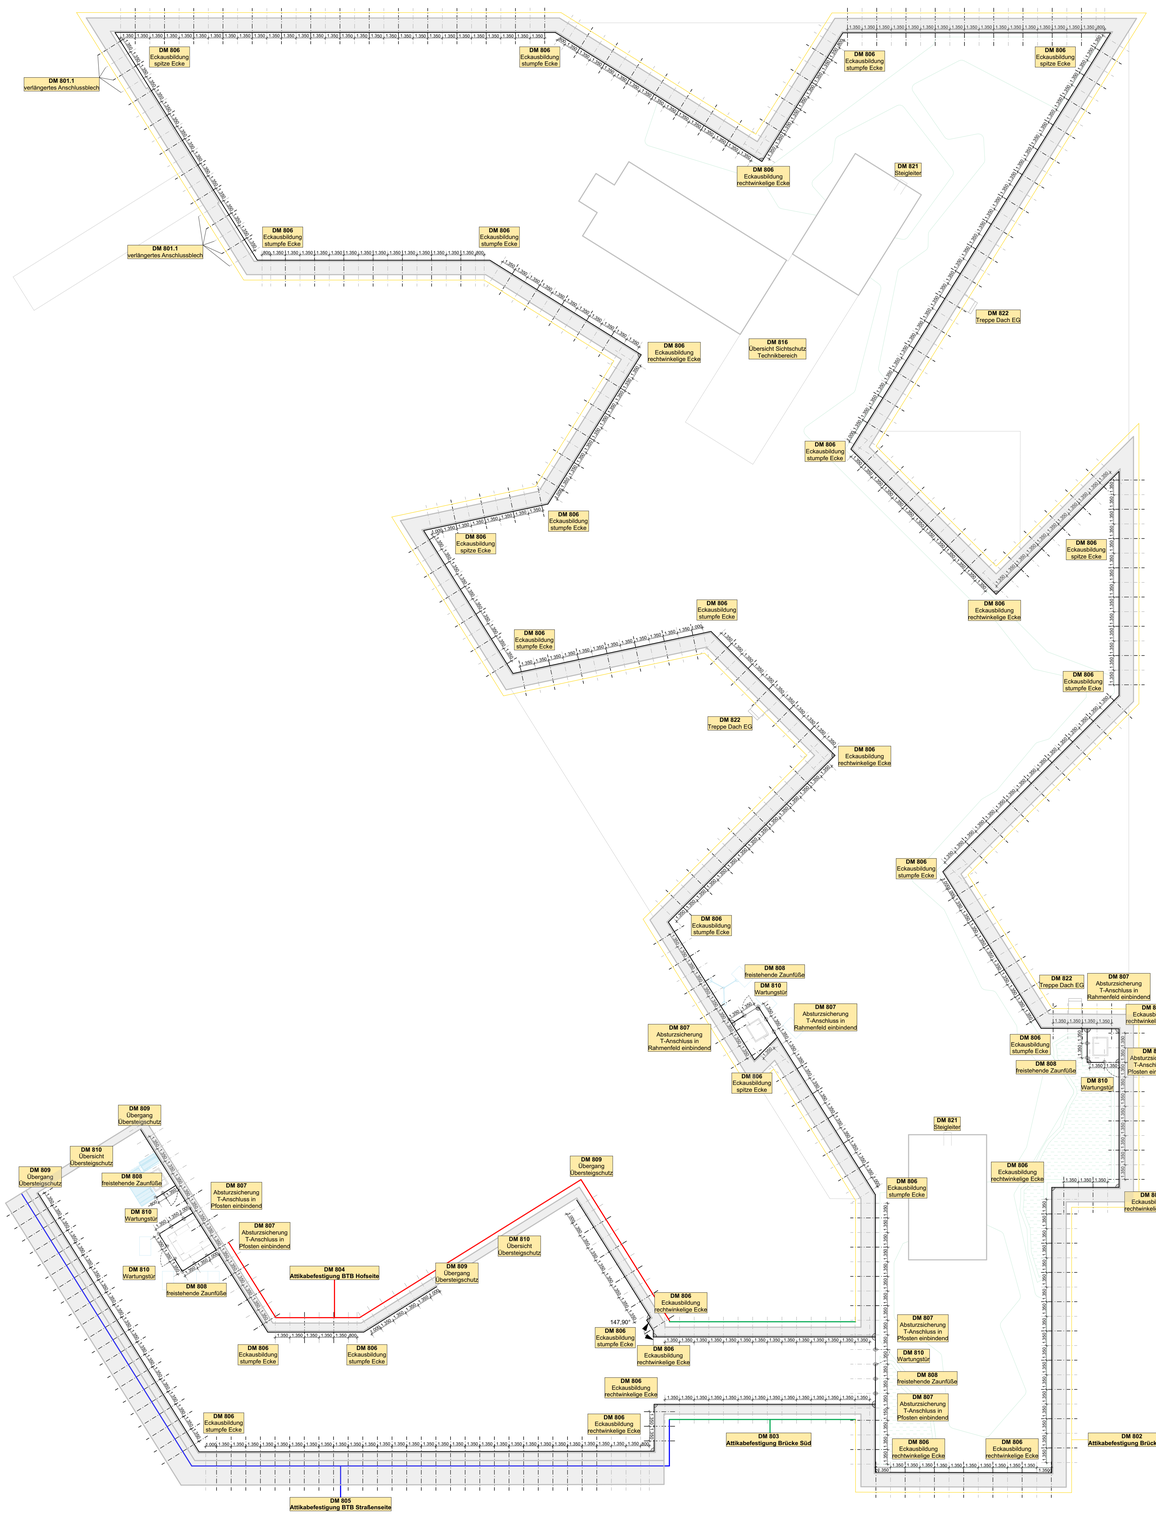

Legende

- Gebäude-Kanten (Attika, Oberlichter)
- räumlich relevante TGA
- räumlich relevante Außenanlagenplanung
- Verlauf Absturzsicherung
- Einbindung Geländerfuß in die Abdichtung
- Achse aus Fassade übernommen
- Achse zusätzlich zu Fassadenraster

Grundlage der Darstellung der technischen Einbauteile ist die Ausführungsplanung der Fachplanung TGA. Diese ist gesondert zu beachten, sowie bei Unstimmigkeiten Rücksprache mit der Bauleitung zu halten. Übernommen wurden nur sichtbare Einbauteile mit Auswirkung auf Roh- und Ausbau. Festlegungen beziehen sich lediglich auf die maßliche Anordnung.

Dieser Plan ist nur in Verbindung mit der aktuellen Ausführungsplanung M 1:50 gültig.

Alle Angaben / Maße sind vor Ort vom Unternehmer eigenverantwortlich zu prüfen.

Datum	Planersteller	Art der Änderung	Index
Änderung			

Bauherrn/ Maßnahmenträgerin
Bundesanstalt für Immobilienaufgaben

Maßnahmenummer (PS-Element)
BA-BE126511-A01

WE-Nummer (Wirtschaftseinheit)
126511

Gebäudeteil-ID
126511-G0001-A

Adresse Bauherrn/ Maßnahmenträgerin
Bundesanstalt für Immobilienaufgaben
Ellerstraße 56
53119 Bonn

Vertreten durch
Hauptstelle Facility Management
Fasanenstraße 87
10623 Berlin

Lagepläne/symbol

34.70 ü. NHN (DHHN2016) = ± 0,00 m

Vertreter Bauherr (baufachlich)/ Bauburchführende Ebene
Bundesamt für Bauwesen und Raumordnung
Referat BS II 3
Straße des 17. Juni 112
10623 Berlin
Telefon 018 401-0
Telefax 018401-1270

BR-NR.
05886-02

Baltgr/Gr
841 x 1189

Maßstab
1:200

Baumaßnahme
Neubau / Erweiterungsbau
Erweiterungsbau

Nutzer / Gebäude / Lage / Straße
BMUKN
Stresemannstraße / Ema-Berger-Straße
10117 Berlin

Kurzbezeichnung Plan
DM 800

Planinhalt
Übersichtsplan Schlosser Dach

Gewerk
Objektplanung

Plancodierung

Gez.

Planung

Geprüft

VORABZUG

Gewerk	Plancodierung
Objektplanung	D10117STR DG01 A 300_ DM 800_ 20260417_ 01v01 -PA
Gez. sd	Planersteller
Geprüft	

Gewerk	Plancodierung
Gez.	Planersteller
Geprüft	

H/B = 841.0 X 1189.0 (1.00 m²)