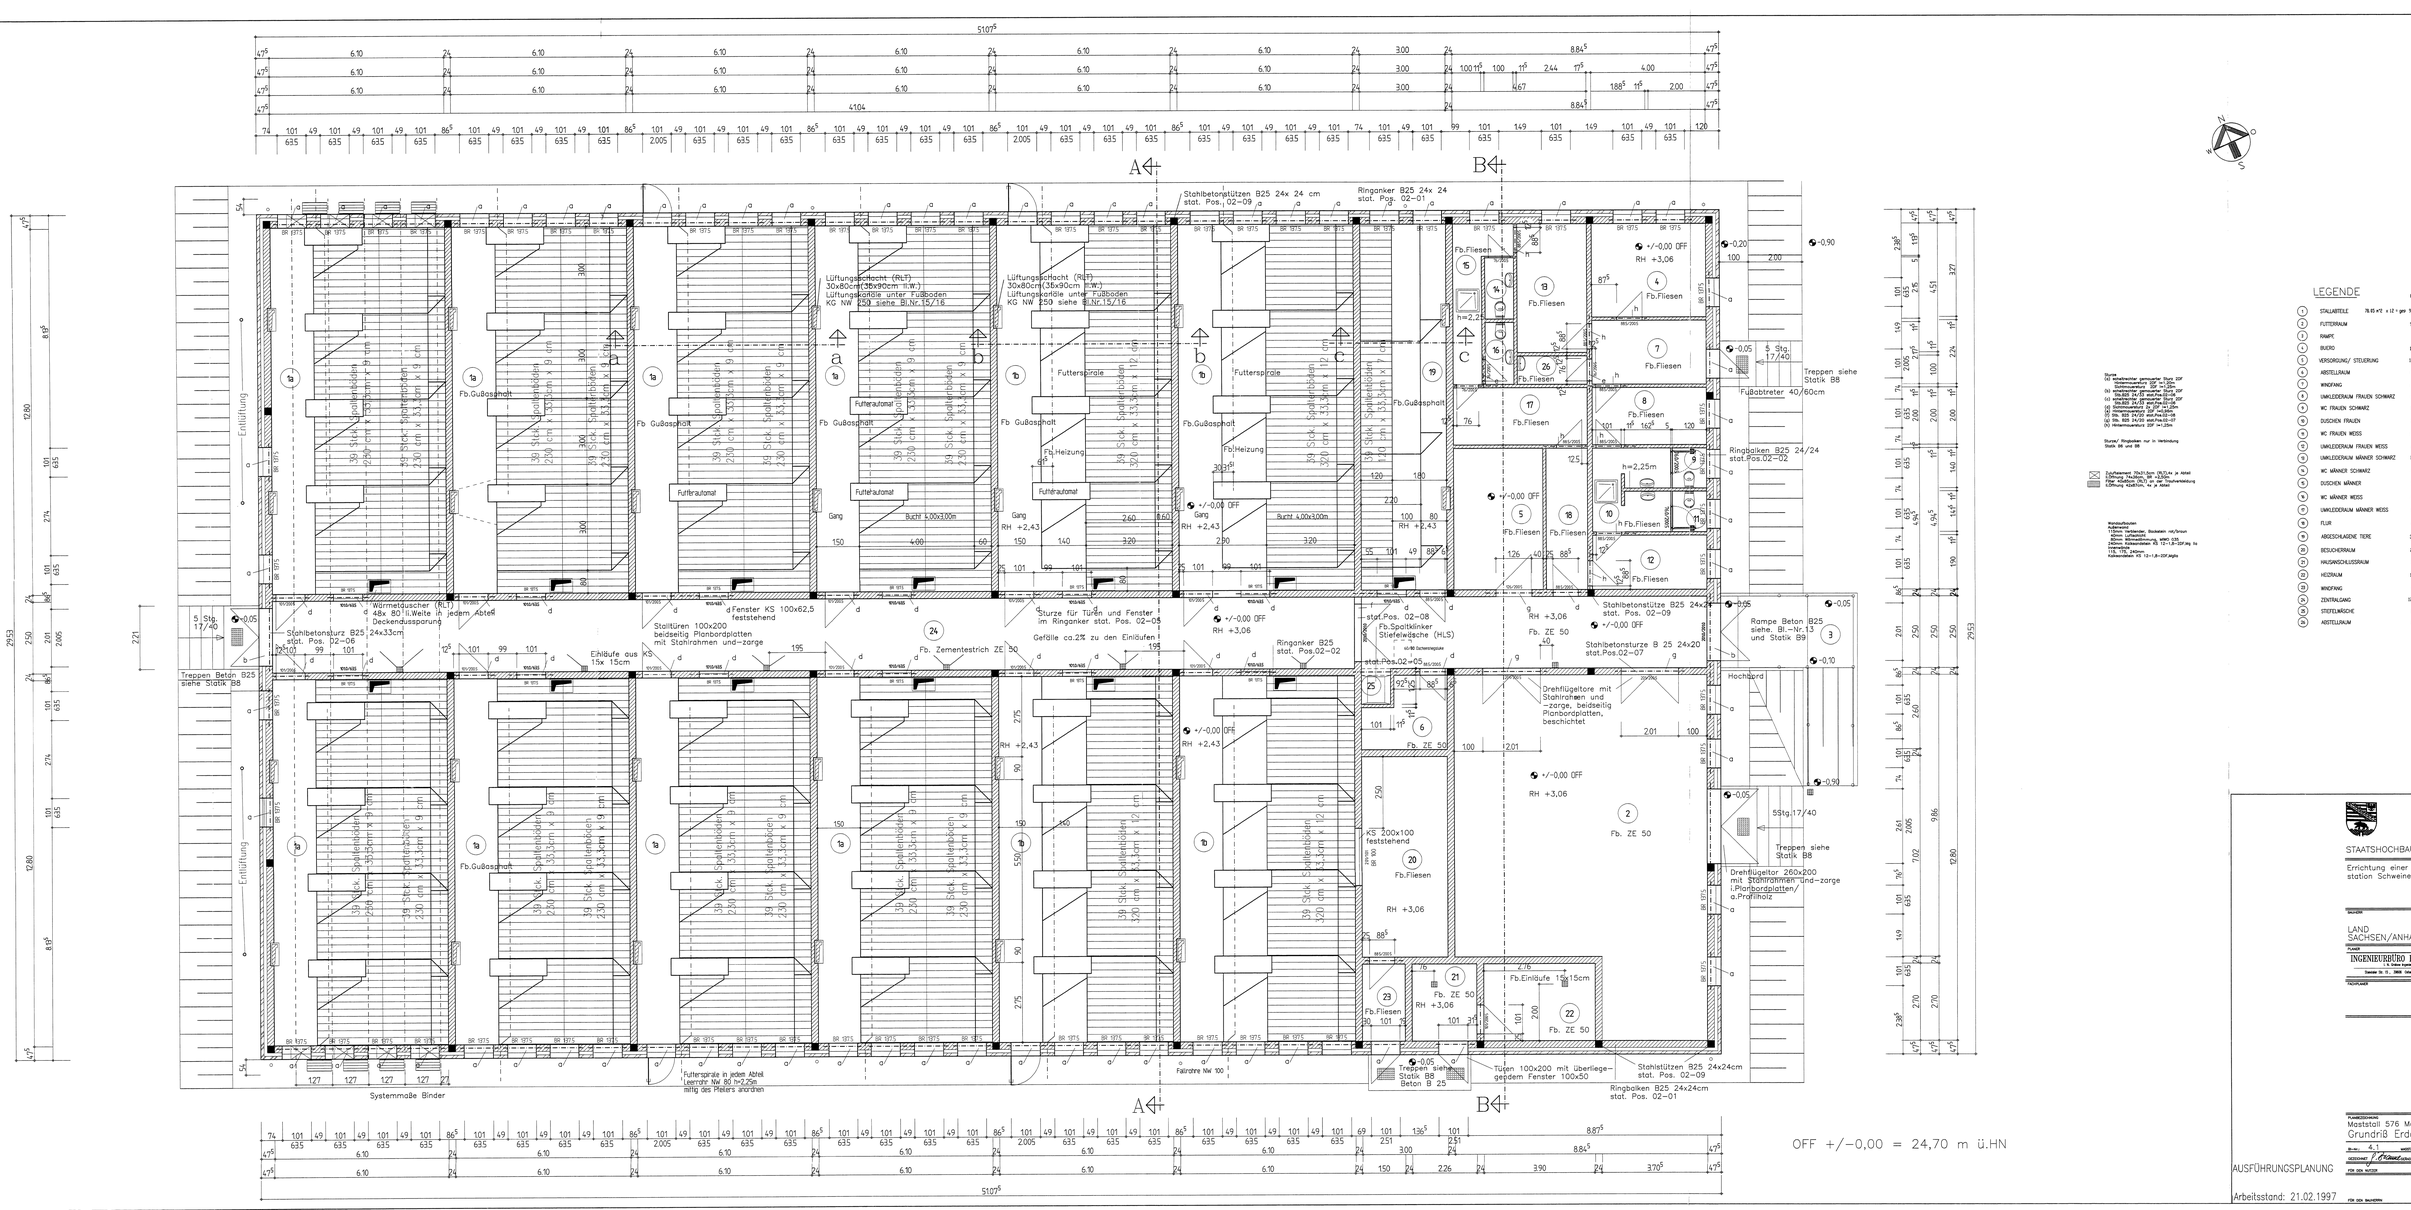

LEGENDE

		FLÄCHE	UMFANG
1	STALLABTEILE	78,45 m² x 12 = gew 936,96 m²	37,88 m
2	FUTTERRAUM	98,10 m²	43,29 m
3	RAMPE		
4	BÜRO	13,00 m²	14,54 m
5	VERSORGUNG/ STEUERUNG	15,40 m²	16,12 m
6	ABSTELLRAUM	6,93 m²	11,28 m
7	WINDFANG	8,96 m²	12,48 m
8	UMKLEIDERAUM FRAUEN SCHWARZ	8,93 m²	12,88 m
9	WC FRAUEN SCHWARZ	1,68 m²	5,28 m
10	DUSCHEN FRAUEN	7,74 m²	14,48 m
11	WC FRAUEN WEISS	1,67 m²	5,19 m
12	UMKLEIDERAUM FRAUEN WEISS	7,68 m²	12,38 m
13	UMKLEIDERAUM MÄNNER SCHWARZ	11,88 m²	13,89 m
14	WC MÄNNER SCHWARZ	2,15 m²	6,38 m
15	DUSCHEN MÄNNER	7,15 m²	15,48 m
16	WC MÄNNER WEISS	2,17 m²	6,25 m
17	UMKLEIDERAUM MÄNNER WEISS	9,24 m²	13,34 m
18	FLUR	7,37 m²	12,83 m
19	ABGESCHLAGENE TIERE	38,46 m²	31,68 m
20	BESUCHERRAUM	21,86 m²	20,34 m
21	HAUSANSCHLUSSRAUM	6,19 m²	9,92 m
22	HEIZRAUM	14,53 m²	13,01 m
23	WINDFANG	4,92 m²	8,48 m
24	ZENTRALGANG	105,15 m²	106,59 m
25	STIEFELWÄSCHE	1,26 m²	4,52 m
26	ABSTELLRAUM	2,44 m²	6,88 m

Sturze
(a) Stahlbetonsturz gemauerte Stürze DIF
(b) Stahlbetonsturz DIF 1m/1,25m
(c) Stahlbetonsturz DIF 1m/1,25m
Stürze/ Ringbalken nur in Verbindung Statik B8 und B9

Zuluftelement 70x31,5cm (B/T/H) je Abteil
Filter Klasse EU4/EU5, in der Zuluftverteilung
Öffnung 42x28,5cm, hs je Abteil

Wandaufbauten
Außenwand
Kalksandsteine, Blocksteine roh/Putzen
40mm Luftschicht
Wärmedämmung, WDVS 035
240mm Kalksandsteine KS 12-1,8-DIF
115, 175, 240mm
Kalksandsteine KS 12-1,8-DIF,leichte

STAATSHOCHBAUAMT STENDAL

Errichtung einer Leistungsprüfstation Schweine LVA Iden

BAUHERR
LAND SACHSEN/ANHALT

PLANER
INGENIEURBÜRO BRAUNE GmbH
Beratende Ing. für Landwirtschaft
Theodor Str. 11 , 39606 Osterburg , Tel. 039321/76423

FACHPLANER

PLANBEZEICHNUNG
Maststall 576 Mastplätze
Grundriß Erdgeschoß

BLATT-NR.	MAßSTAB	DATUM
4.1	1:50	21.02.97

ASSISTENT: [illegible]
FÜR DEN NUTZER: DATUM
FÜR DEN BAUHERRN: DATUM

AUSFÜHRUNGSPLANUNG

Arbeitsstand: 21.02.1997