



FIRMENCONTAINER + SANITÄR  
8 Container / 3-lagig / 2-reihig

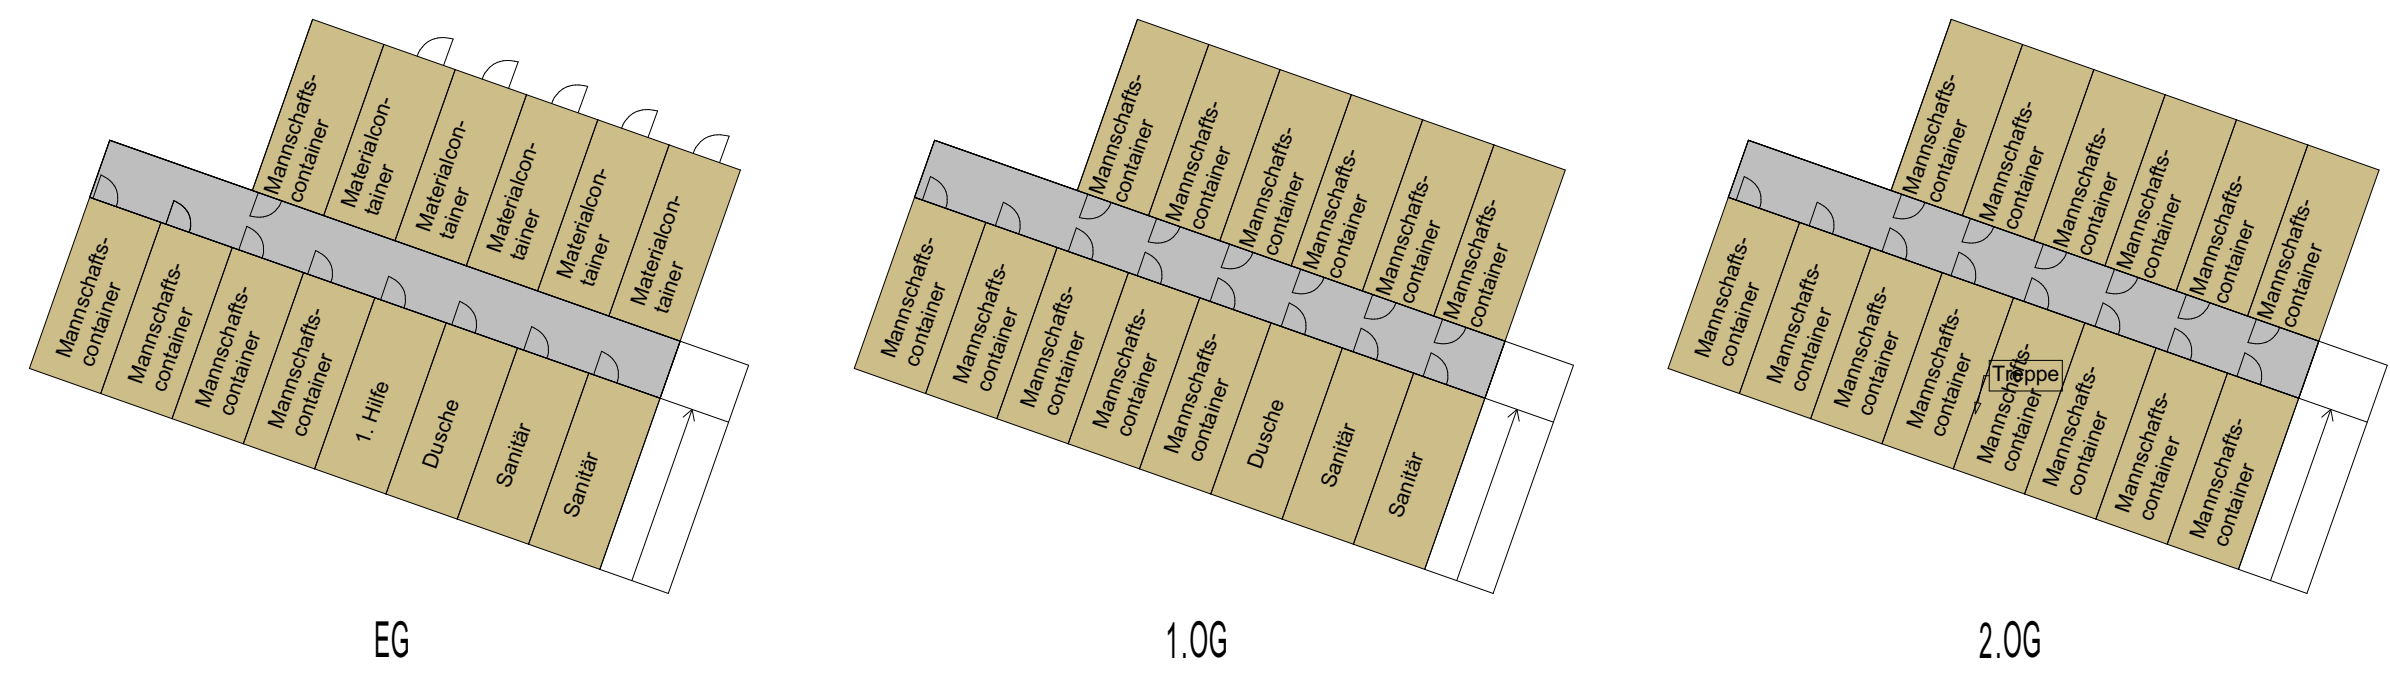

CONTAINER AG / PS + OÜ  
9 Container / 3-lagig / 1-reihig

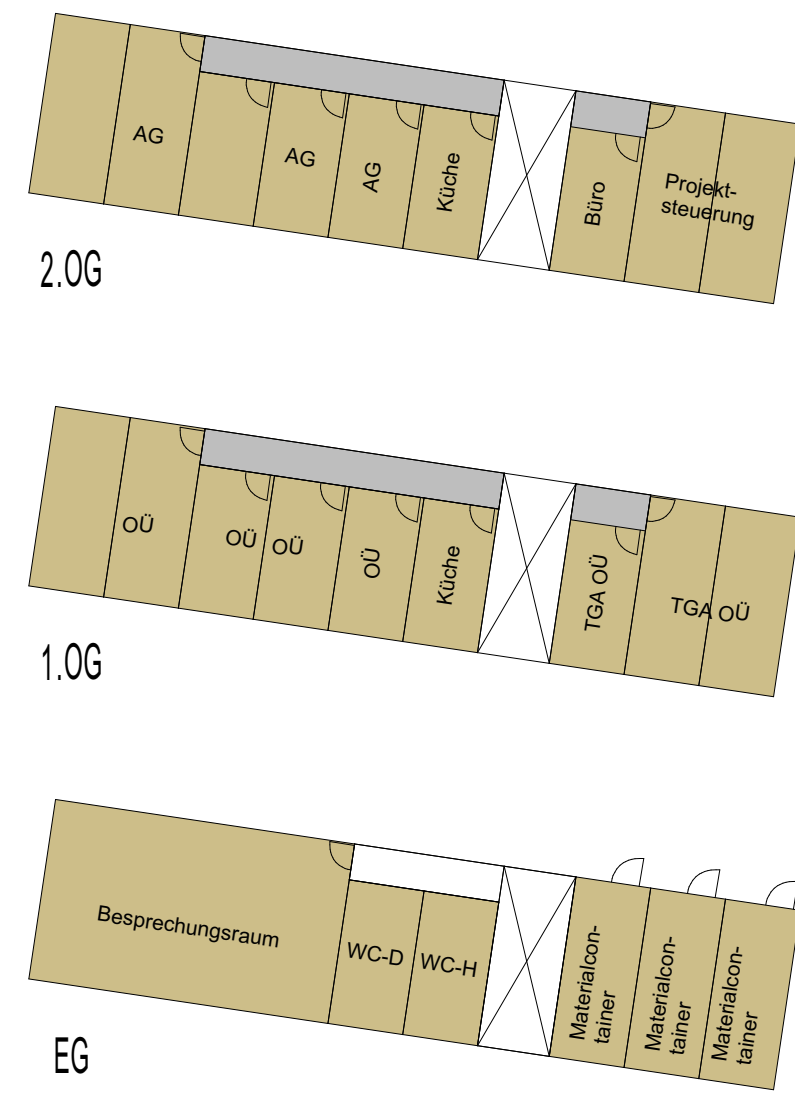

Rohbau/Neubau  
Materiallager und  
Entsorgungscontainer

Rohbau/Neubau  
Kranstellfläche Nr. 01

Rohbau/Neubau  
Aufenthalts- / Magazin-  
Container

Koenigsallee

Fläche für  
Gewerk  
Rohbau/Neubau

vorhandene  
Lagerfläche  
Rohbau/Neubau

Lagerfläche  
Rohbau/Neubau

Containeranlage  
Bauherr / OÜ

Wachcontainer  
ggf. ZuKo

Caspar-Theyß-Str.

Sonderung ...  
Gegensatz ...  
Fahrweg ...  
Einfahrt ...  
Besitz ...

Materialeinbringung U1 (C)

Materialeinbringung EG  
mithilfe einer Rampe

Materialeinbringung EG  
Mithilfe einer Rampe

Materialeinbringung EG

BE-ENTLADZONE  
MATERIALEINBRINGUNG  
INNENHOF \*


\* HINWEIS ZUR MATERIALEINBRINGUNG:  
Denkmalgeschützte Fassaden- und Stützenbekleidung!  
Nutzung der Durchfahrt nur nach erfolgter Abstimmung mit OÜ  
Maximale Fahrzeugabmessung (BxH): 2,54m x 4,05m  
Höchstgeschwindigkeit: 5 km/h  
Maximale Belastung: Gesamtlast 30t/Achslast 13t

Allgemeine Bemerkungen:  
- Alle angegebenen Maße und Abmessungen sind am Bau zu prüfen.  
- Dieser Plan gilt nur in Zusammenhang mit der jeweiligen Planung der Fachplaner.  
- Dieser Plan gilt nur in Zusammenhang mit den Brandschutzplänen / Konzept von AWK.  
- Die Darstellung der Aufbauten von Wänden, Böden und Decken nur nachrichtlich / Aufbau siehe Bauteilkatalog / Leitdetail.  
- Materialen Aufbau und Oberfläche siehe Materialkonzept / Leitdetail.  
- Alle Farben und Oberflächen sind durch Benennung durch Bauherr und Architekt zu verifizieren.  
- Für statisch erforderliche Abmaße und Dimensionierungen gelten die Positionspläne vorrangig.  
- Für Detailsabmessungen wie Vorläufe, Nischen, etc. ist der Objektplanungszustand vorrangig zu beachten.  
- Unstimmigkeiten zwischen verschiedenen Planungsebenen (z.B. Stahl-Objektplanung / Leitdetail) sind vom AK unzulässig der Objektüberwachung auszuweisen.

BAUSTELLENEINRICHTUNG 3. BAUPHASE  
(HAUPTMASSNAHME ROHBAU BESTAND)

- Sammelstellen
- Fahrtrichtung
- Fluchtrichtung
- Neu
- Gerüst
- Gerüstturm
- Schutzzaun
- Bauwasser
- Personen- und Materialaufzug 500Kg
- Fußweg I.B. 1,20m
- Baustraße I.B. 3,50m
- Pflasterschutz RC Material
- Rettungsweg
- Kameraüberwachung
- Leuchtmast
- Baumschutz
- Mögliche Absetzcontainer
- Aufstellfläche Absetzcontainer
- Temporäre Absetzfläche
- Stellfläche Material- und Firmencontainer
- Optionale Materiallagerfläche
- Elektroverteiler
- Wasserentnahme
- Verbau mit fester Absperrung h = 1,00 m
- Möglicher Silostandort

|             |            |                    |             |            |
|-------------|------------|--------------------|-------------|------------|
| G           | 30.09.2025 | Planfortschreibung |             |            |
| F           | 30.07.2025 | Planfortschreibung |             |            |
| E           | 31.03.2025 | Planfortschreibung |             |            |
| D           | 31.05.2025 | Planfortschreibung |             |            |
| C           | 30.01.2025 | Planfortschreibung |             |            |
| B           | 05.11.2024 | Planfortschreibung |             |            |
| A           | 27.02.2024 | Planerstellung     |             |            |
| Ind./Datum/ | gez.       | Art der Änderung   | Ind./Datum/ | gez.       |
| Änderung    | Hochbau    |                    | Änderung    | Fachplaner |

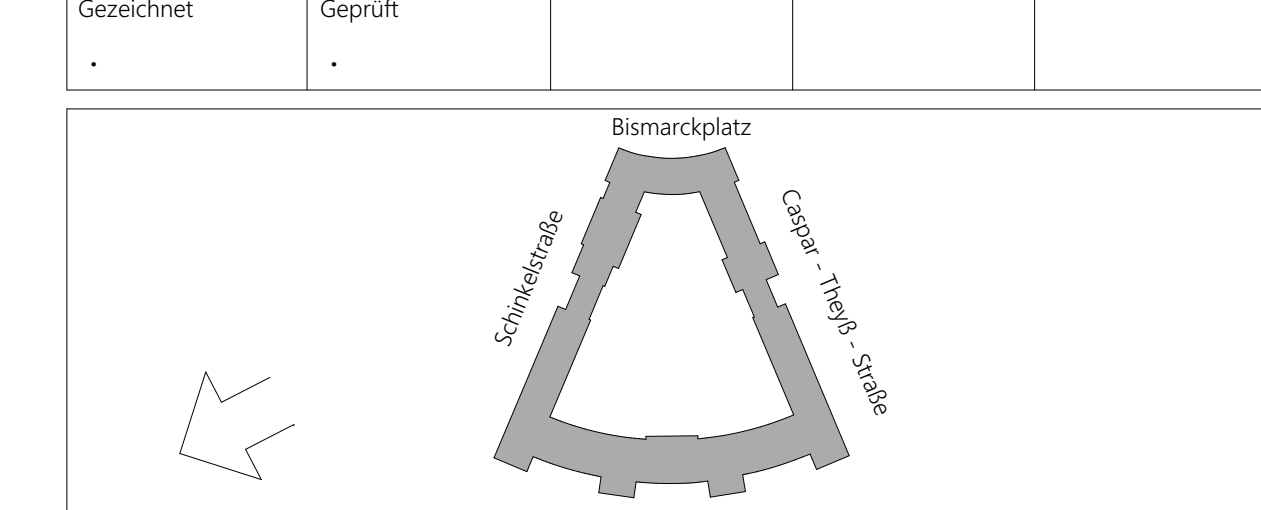

Bundesamt  
für Bauwesen und  
Raumordnung

Referat BB VI 4  
Straße des 17. Juni 112  
10623 Berlin  
Telefon 030 18 401-0  
Telefax 030 18 401-3900

BV-Nr.:  
Bauherr/Nutzer:  
Umweltbundesamt  
Bismarckplatz 1  
14193 Berlin

Kurzbezeichnung Plan:  
Lageplan-Baustelleneinrichtung Hauptmaßnahme  
3. Bauphase

AKS-Schlüssel TGA:  
G: ...  
D: ...  
Datum: 05.11.2024

AKS-Schlüssel Ausführende Firma:  
G: ...  
D: ...  
Datum: ...