

Festlegungen
...wenn im Plan nicht anders gekennzeichnet.
Aluminium: AlMgSi 0,5, F22-25
Alu-Blech: AlMg3, hh, EQ
Alu. Stahl ... Blechdicke 3mm
Edelstahl:
Oberfläche fein geschliffen K240
Wärmedämmung:
Mineralwolle (WLG 035)
Hartschaumplatte (WLG 035)
Anschlüsse innen luft- und dampfdicht
Anschlüsse außen wind- und schlagregendicht
Schwellenanschlüsse wasserdicht
Scheibenden sind Mindestwerte,
sie sind den Anforderungen anzupassen
Verträglichkeit der Materialien abstimmen

Zeichnungsschraffur	
Werkstoff	Symbol
Stahl	
Edelstahl	
Aluminium	
Mineralfaserdämmung	
Hartschaumdämmung	
Dichtung	
Kunststoff + Konstruktionsdämm.	
Dichtbänder + Versiegelung	
Mineralische Werkstoffe	
Holz	
GK	
Glas	
Beton	
Estrich	
Mauerwerk	
Stein	
Putz	
Stahlbetonfertigteil	

Fassaden-Rastermaße sind den Architekten Plänen zu entnehmen.

Alle Bauteile sind nach den DIN-Vorschriften, den Zulassungen, den Verarbeitungsrichtlinien der Systemhersteller und den anerkannten Regeln der Technik herzustellen.

Auf dem Layer "Fremd" (im Ausdruck blau) gezeichneten Objekten handelt es sich lediglich um informative, schematische Darstellungen außerhalb der Planungsverantwortung der Fassadenplanung. Der vorliegende Plan entspricht einer Leitdetailplanung. Der AN hat eigenverantwortlich eine Montage- und Werkstattplanung zu erstellen



[illegible][illegible]

BR-Nr.: Baurohraben Bauherr/Nutzer: Bundeskanzleramt	
Baßgröße in mm: DIN A0 / A3	Zeichnung: Veranstaltung Glaswand Vertikalschnitt Anschluss Sockel Festfeld
Kurzbearbeitung Plan: EAN DE781 09	
Maßstab: 1:1 / 1:3	

AKS-Schlüssel Hochbau	
	
Gewerk	Planverfasser Hochbau
HOCHBAU	
Datum	

AKS-Schlüssel Fachplaner	
G t o s s 7 E A N 7 8 1 A 3 0 0 b E 0 0 3 2 0 2 5 0 5 16 F v x x L_d	
Gewerk	Planverfasser Fachplaner
FASSADE	
Datum:	
16.05.2025	

AKS-Schlüssel ausführende Firma	
Gewerk	Planverlasser ausführende Firma
Datum	

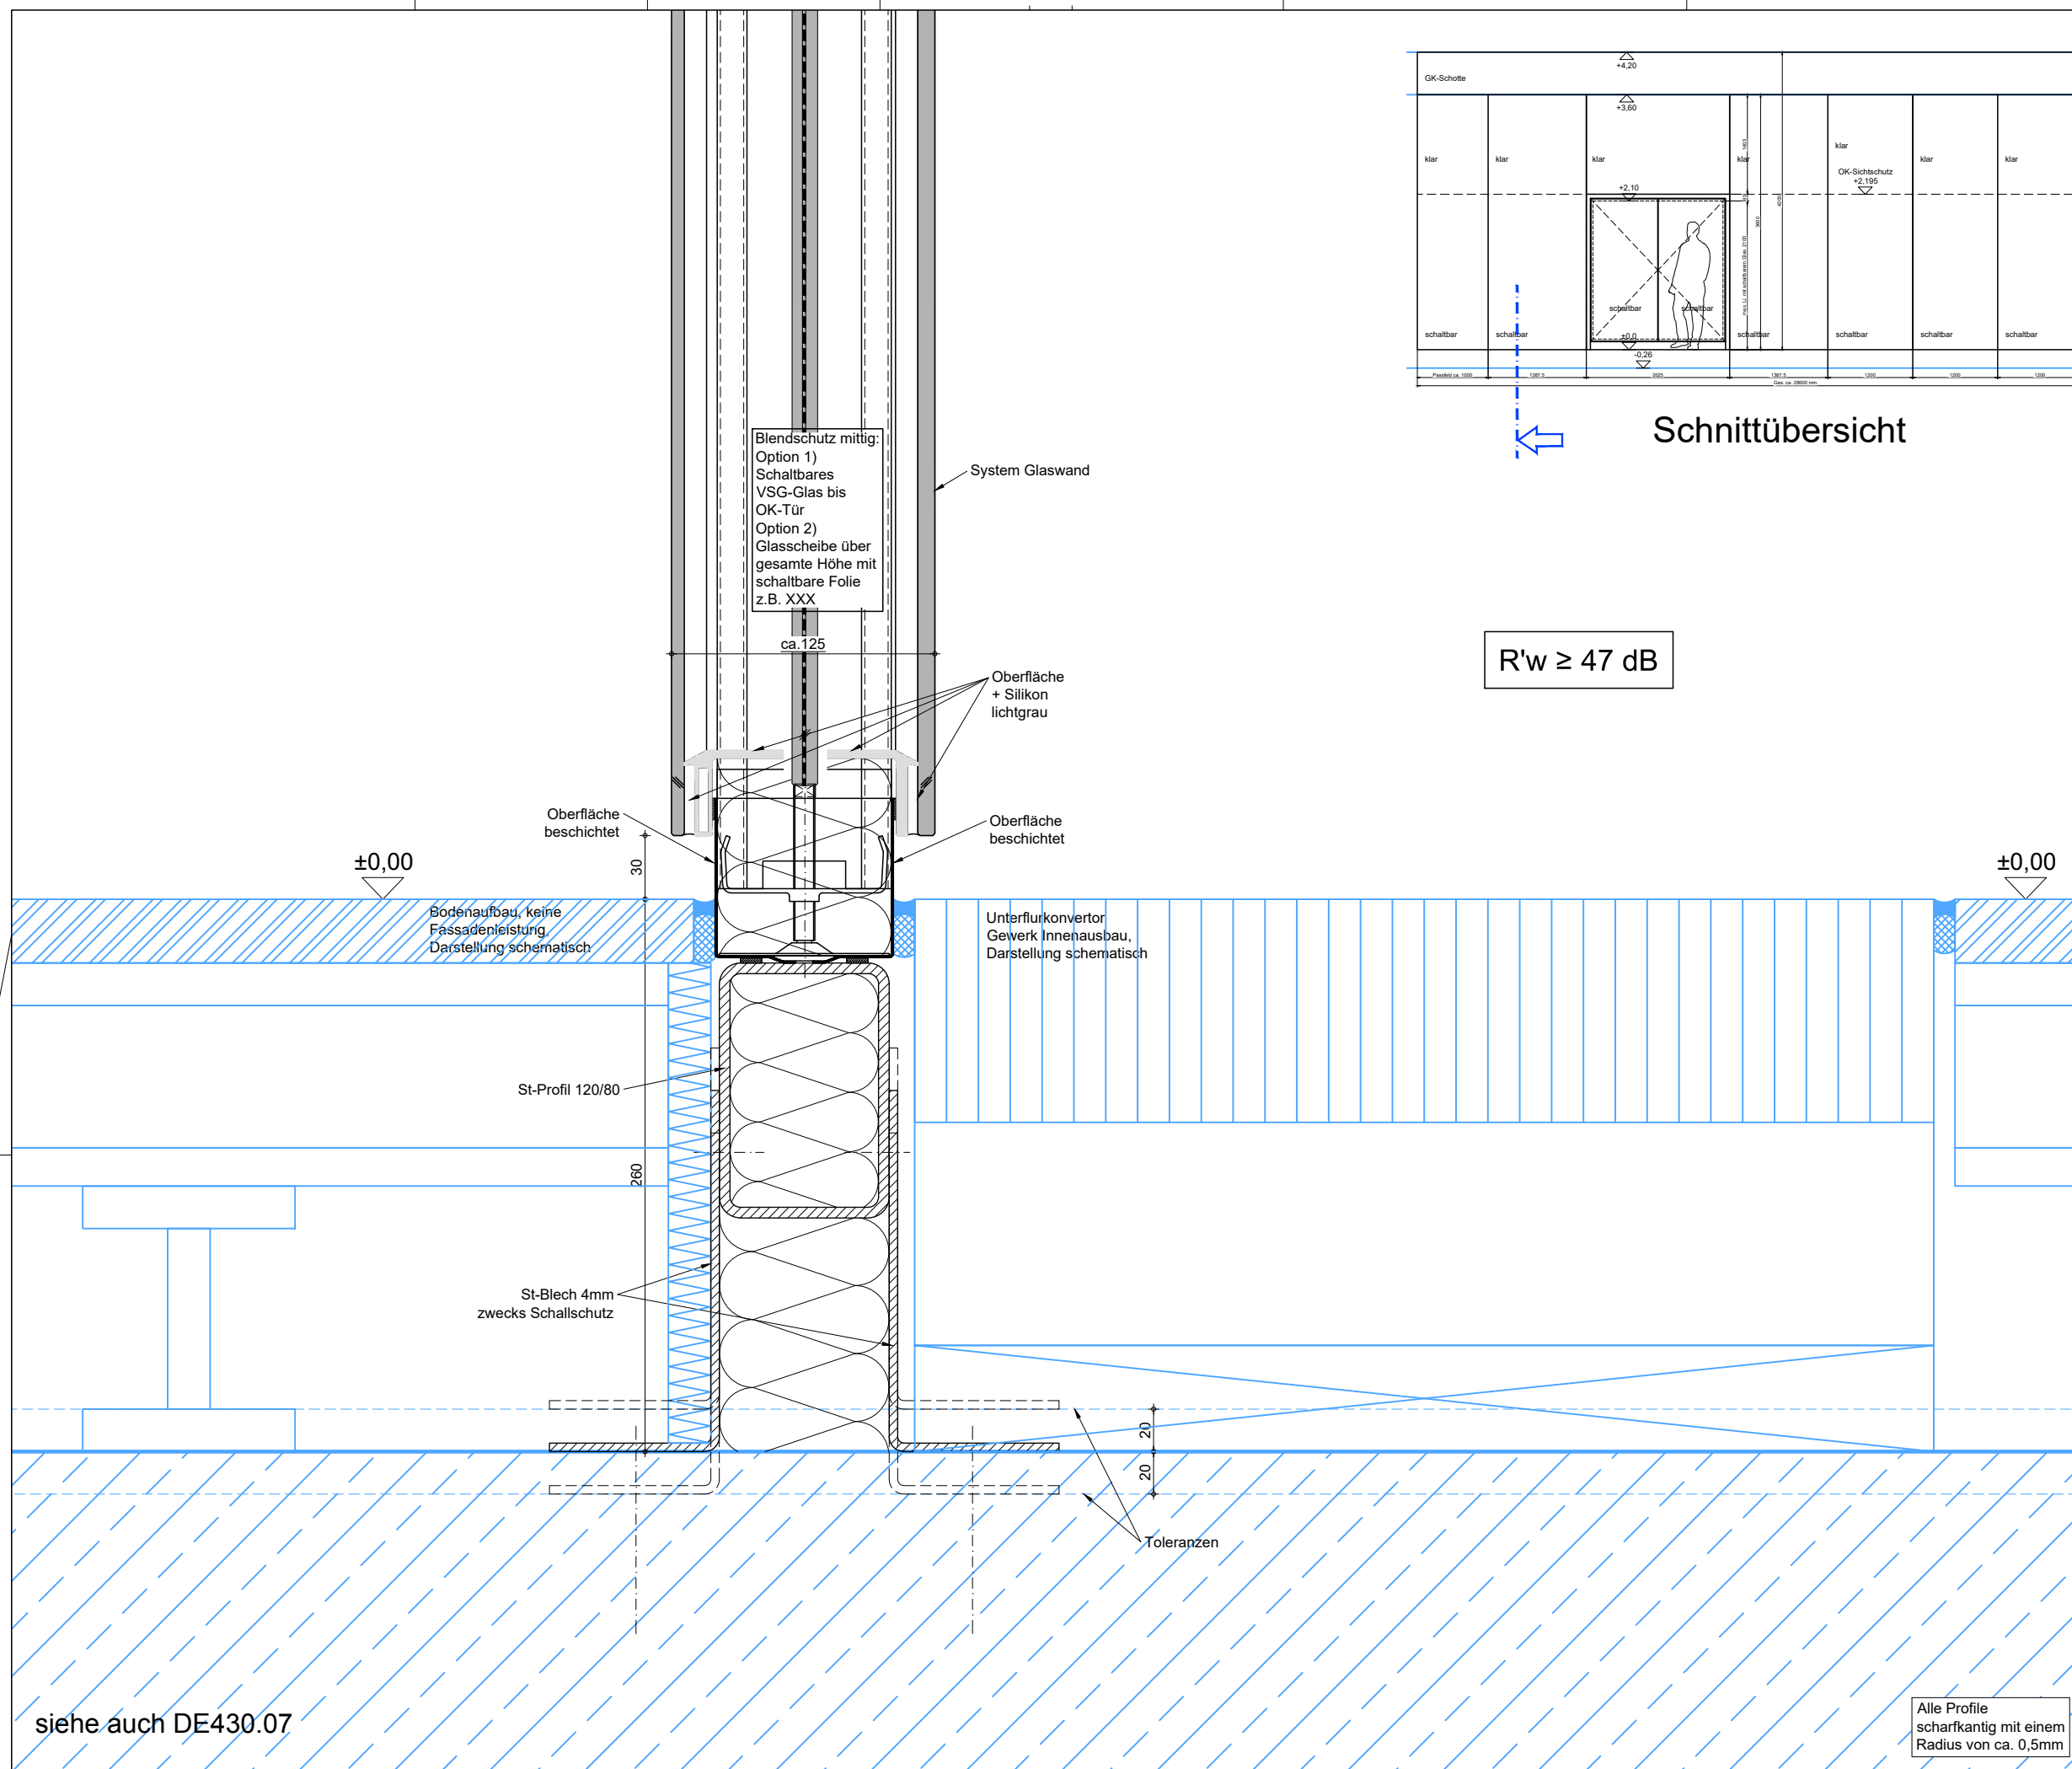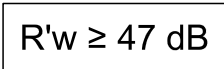

siehe auch DE430.07

Alle Profile
scharfkantig mit einem
Radius von ca. 0,5mm