
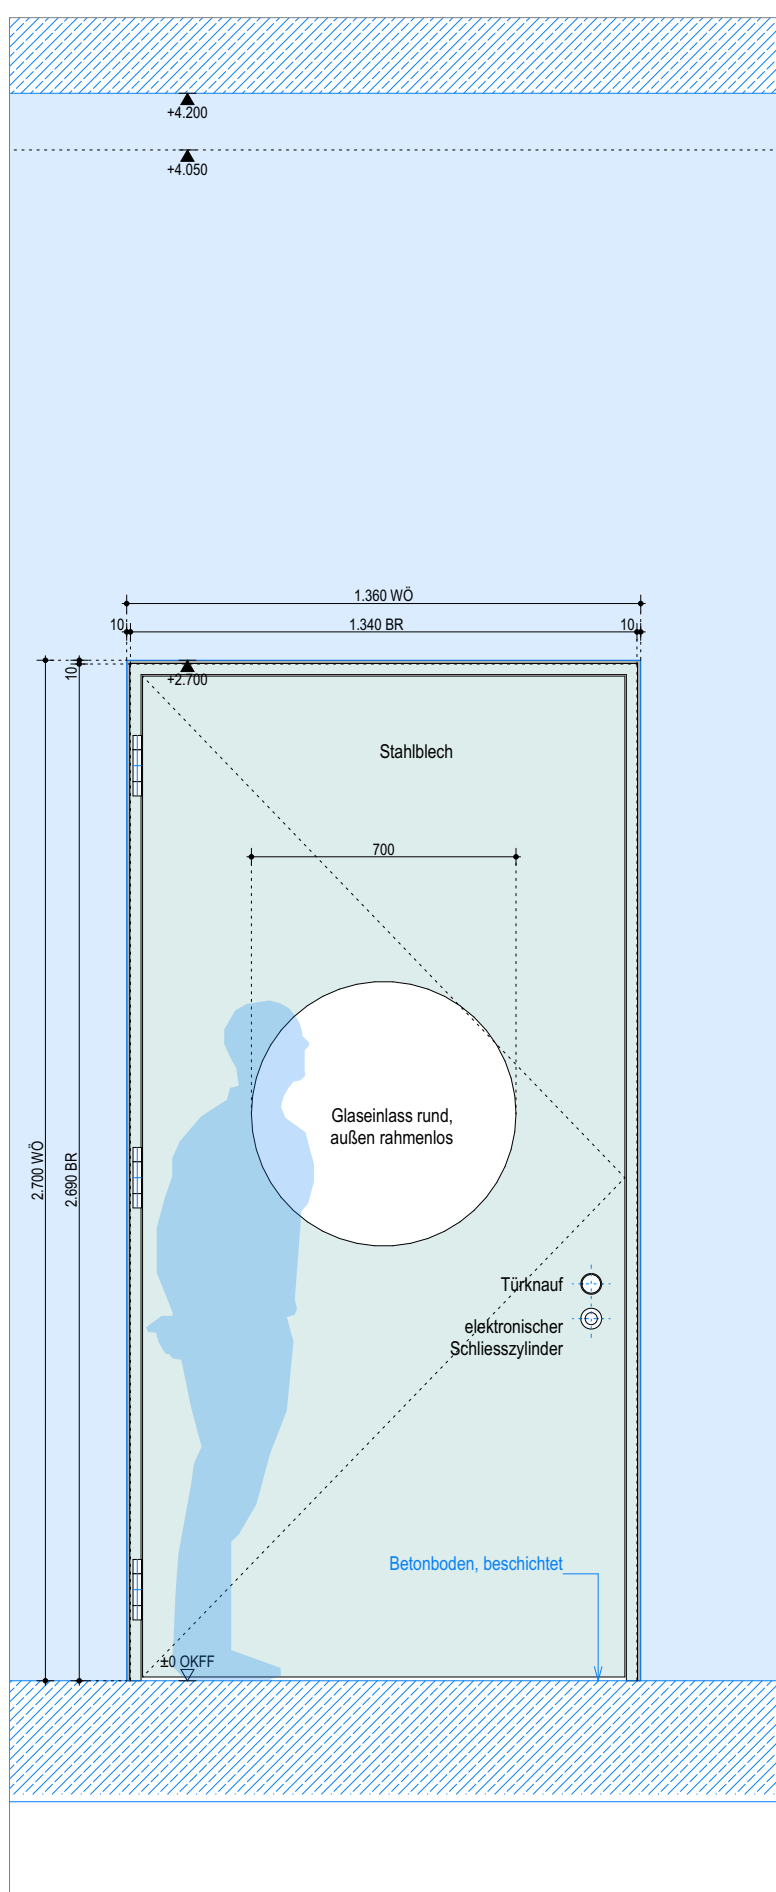
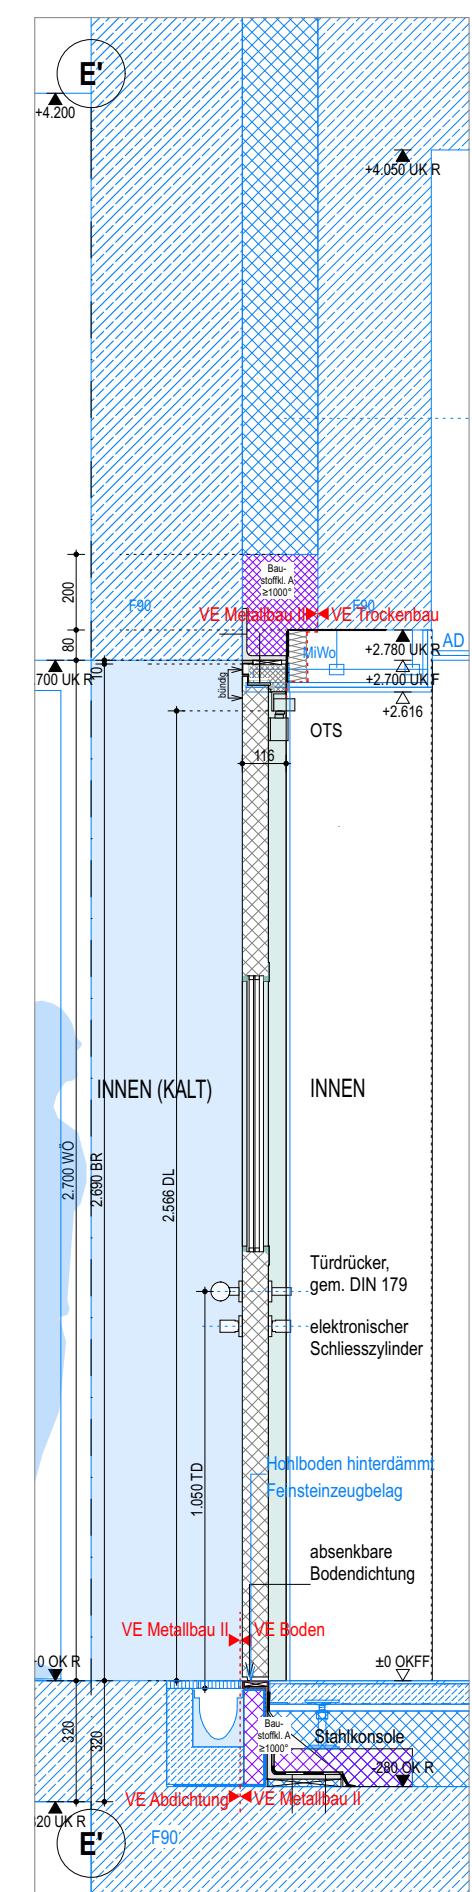


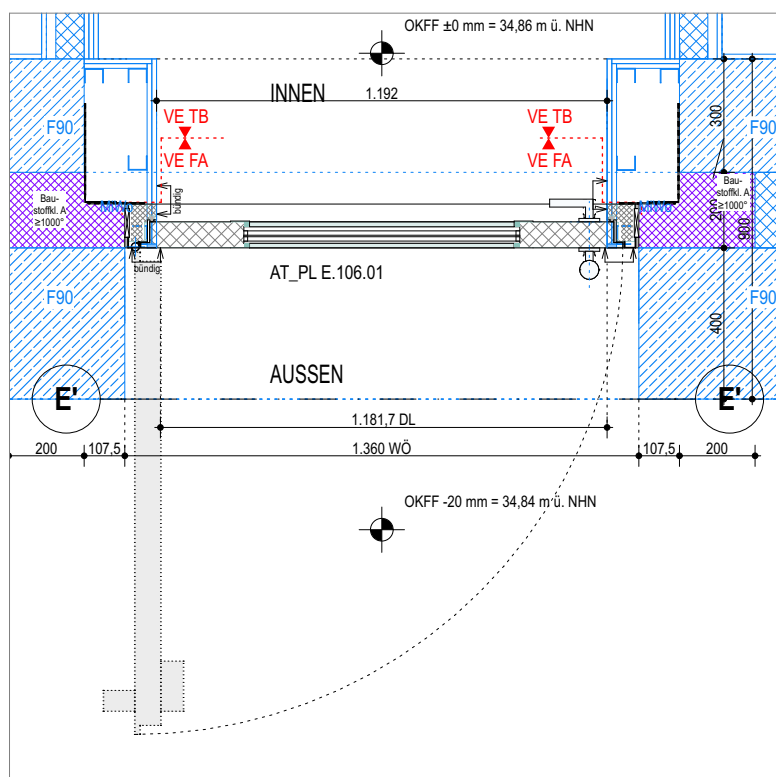

DE412.02 /
TA.152

Einflügelige Außentür, Volltür aus Stahlblech mit
Glaseinlass, warm

Anforderung Brandschutz: fh-rdts

Anforderung NA: NA

Anforderung Schallschutz: -

Anforderung Einbruchschutz: RC 3

Anforderung Wärmeschutz: 1,20 W/m²K

Anforderung Barrierefreiheit:

Türblätter: Tragkonstruktion aus thermisch getrennten Aluminiumprofilen; ausgedämmt und beidseitig vollflächig mit lackiertem Aluminiumblech bekleidet

Oberblende: Oberblende aus Stahlblech, gedämmt und vollflächig verklebt

Zarge: Blockzarge, Montage mit Dübelankern

zugehörige Türen VE33031-08-00 Metallbau II
AT_PL E.106f.01

AT PL E.106.01 – Flur EG Achsen E' / 38.2

