

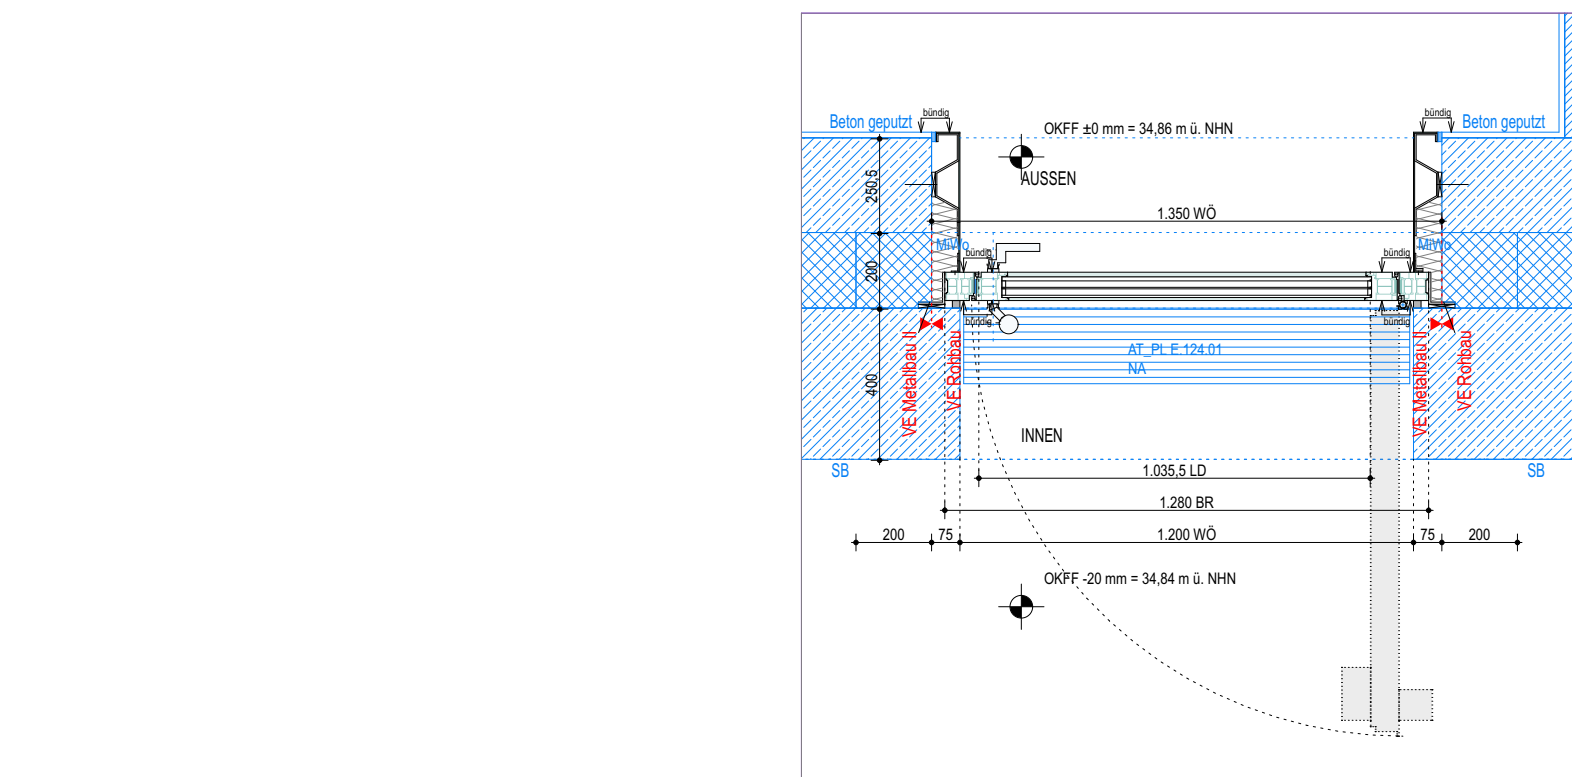


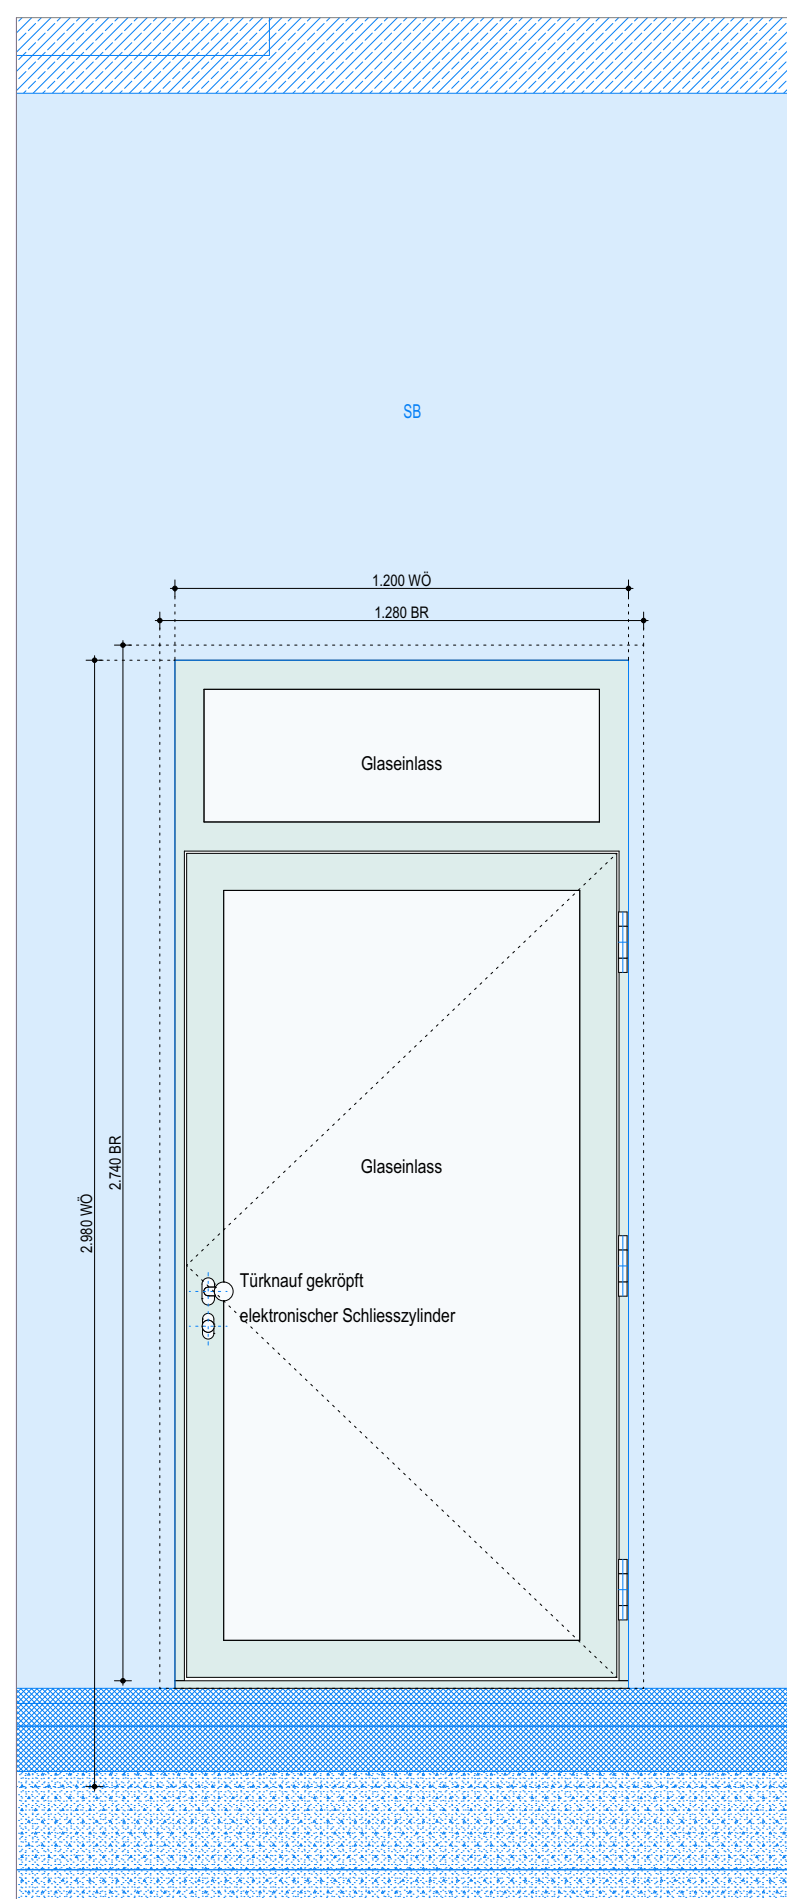

## DE414.01 TA.154

Einflügelige Außentür, Rohrrahmentür aus thermisch getrennten Aluminiumprofilen mit Glasteill und Oberlicht, warm

Anforderung Brandschutz: -  
Anforderung NA: NA  
Anforderung Schallschutz:  $R_w = 32$  dB  
Anforderung Einbruchschutz: RC3  
Anforderung Wärmeschutz: 1,20 W/m<sup>2</sup>K  
Anforderung Barrierefreiheit: -

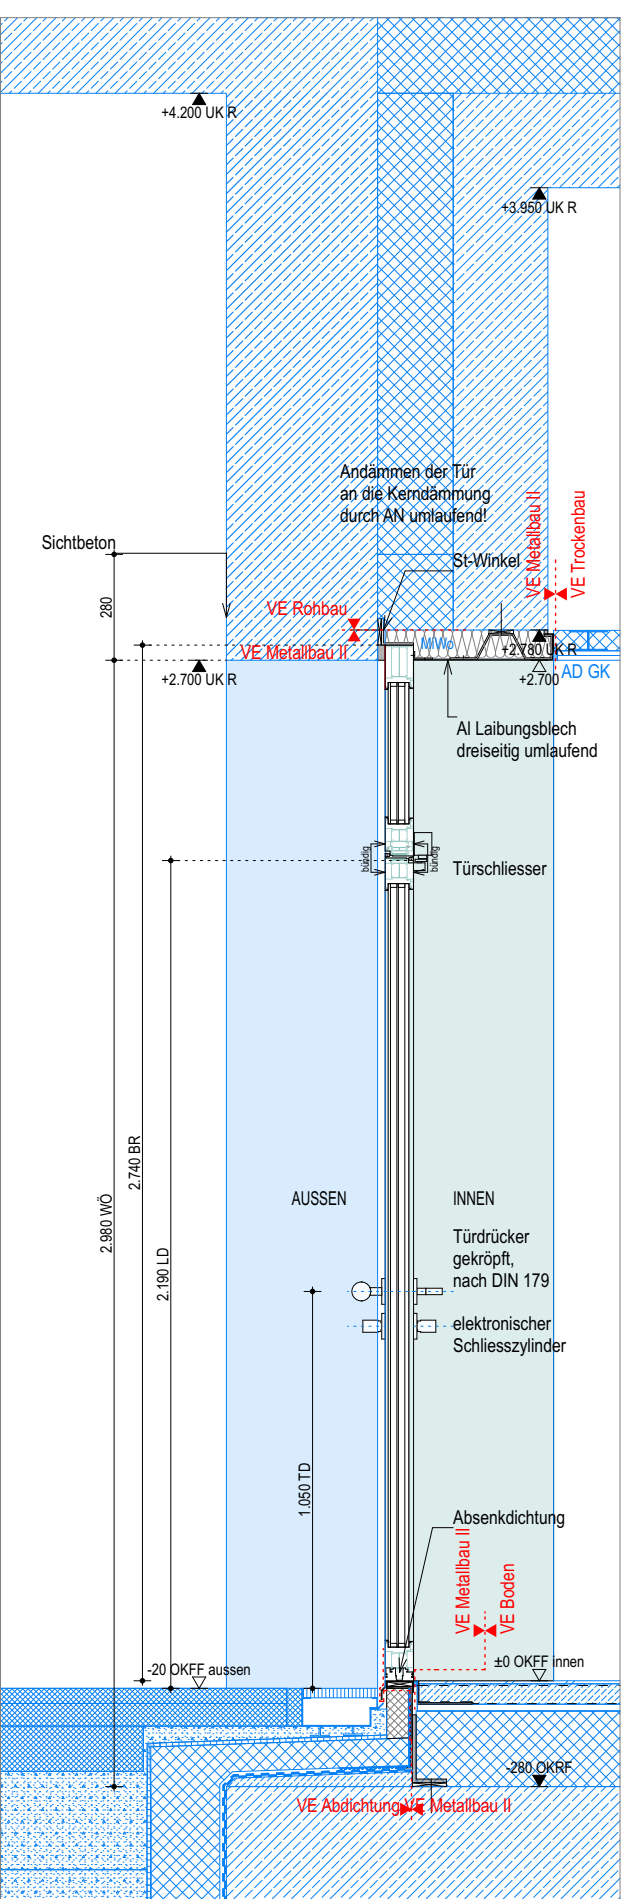


Türblätter: Tragkonstruktion aus thermisch getrennten Aluminiumprofilen; Glasteill

Oberlicht: Tragkonstruktion aus thermisch getrennten Aluminiumprofilen; Glasteill

Zarge: Blockzarge, Blendmontage mit Stahlwinkeln und Dübelankern

zugehörige Türen VE33031-08-00 Metallbau II:  
AT\_PL E.124.01

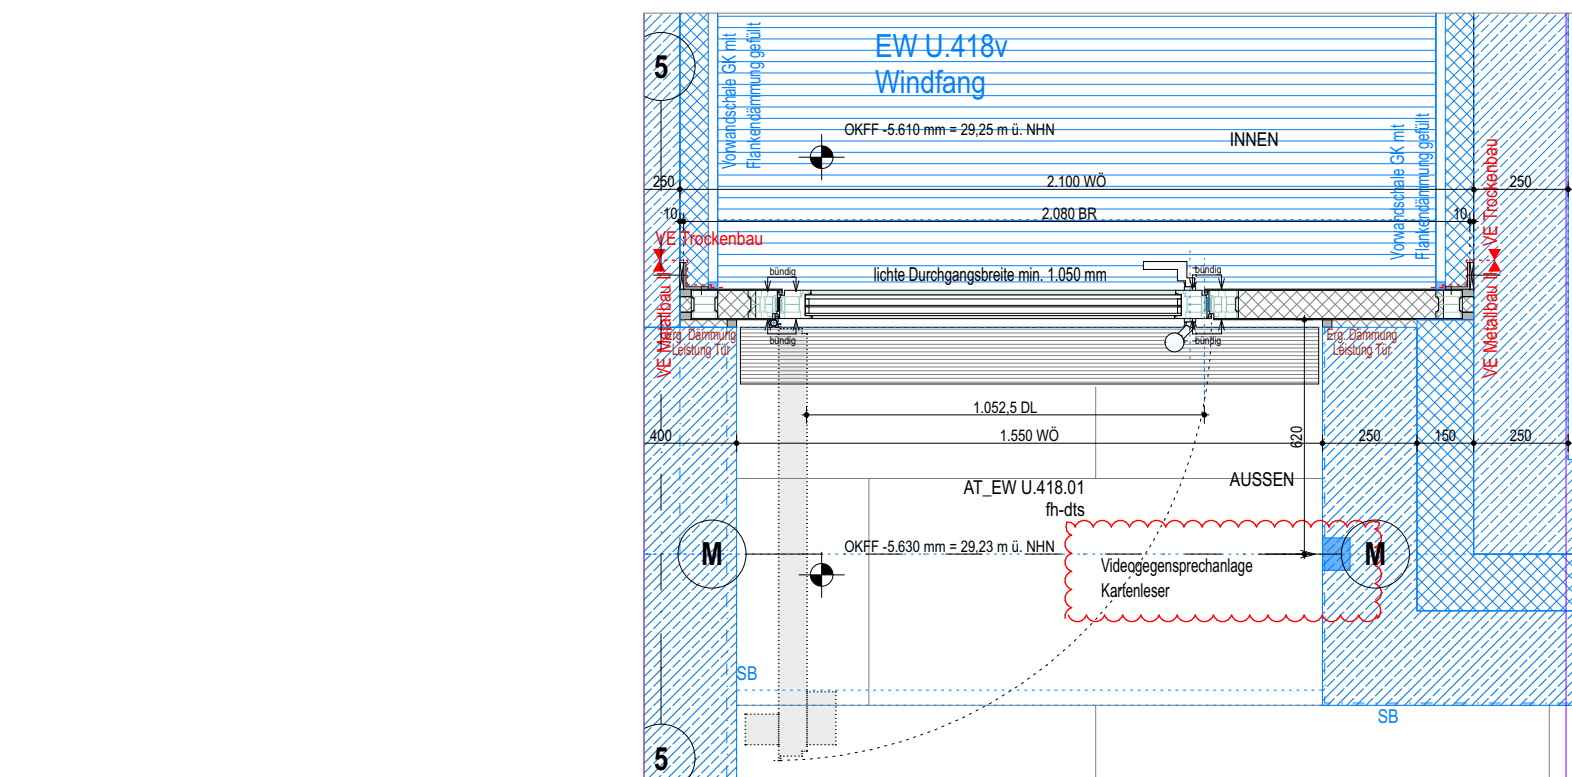

Horizontalchnitt 1:20

## DE414.02 / TA.154

Einflügelige Außentür, Rohrrahmentür aus thermisch getrennten Aluminiumprofilen mit Glasteill, Oberblende und Seitenfeld, warm


Anforderung Brandschutz: -  
Anforderung NA: NA  
Anforderung Schallschutz: -  
Anforderung Einbruchschutz: -  
Anforderung Wärmeschutz: 1,20 W/m<sup>2</sup>K  
Anforderung Barrierefreiheit: -

Türblätter: Tragkonstruktion aus thermisch getrennten Aluminiumprofilen; Glasteill


Oberblende/Seitenfeld: Tragkonstruktion aus Aluminium, ausgedämmt und mit lackiertem Aluminiumblech bekleidet

Zarge: Blockzarge, Blendmontage mit Stahlwinkeln und Dübelankern

zugehörige Türen VE33031-08-00 Metallbau II:  
AT\_EW U.408v.01  
AT\_EW U.418v.01

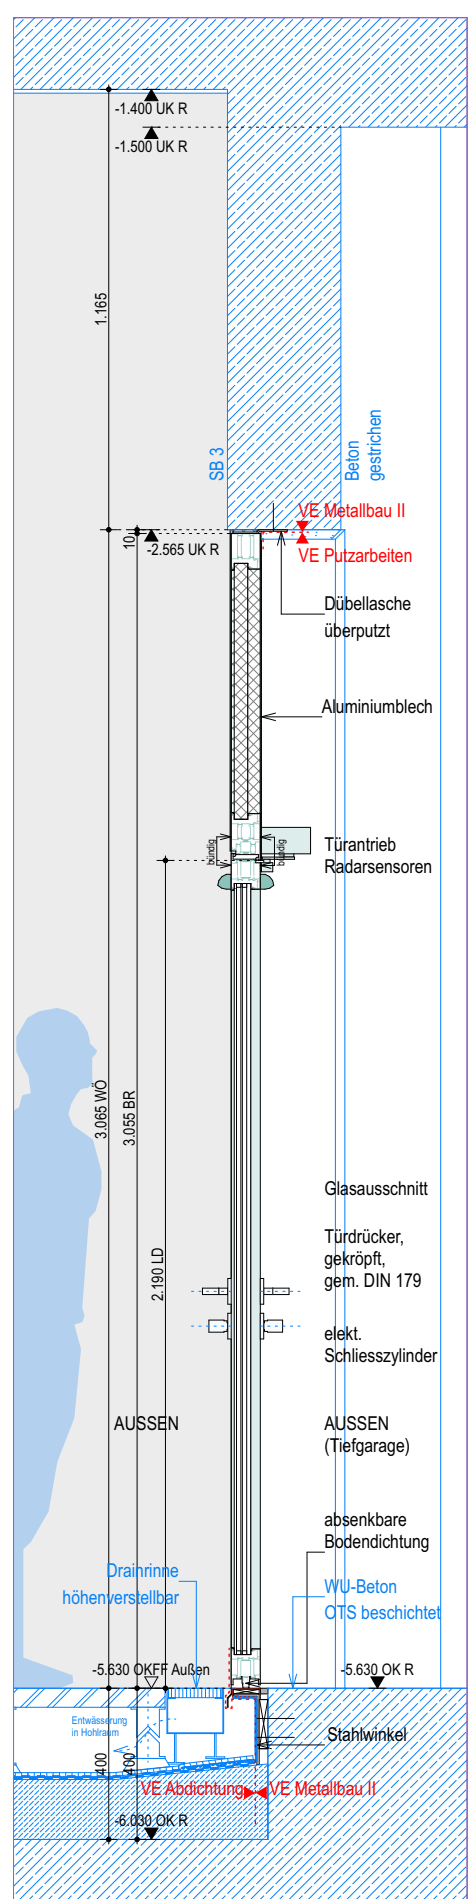

Vertikalschnitt 1:20

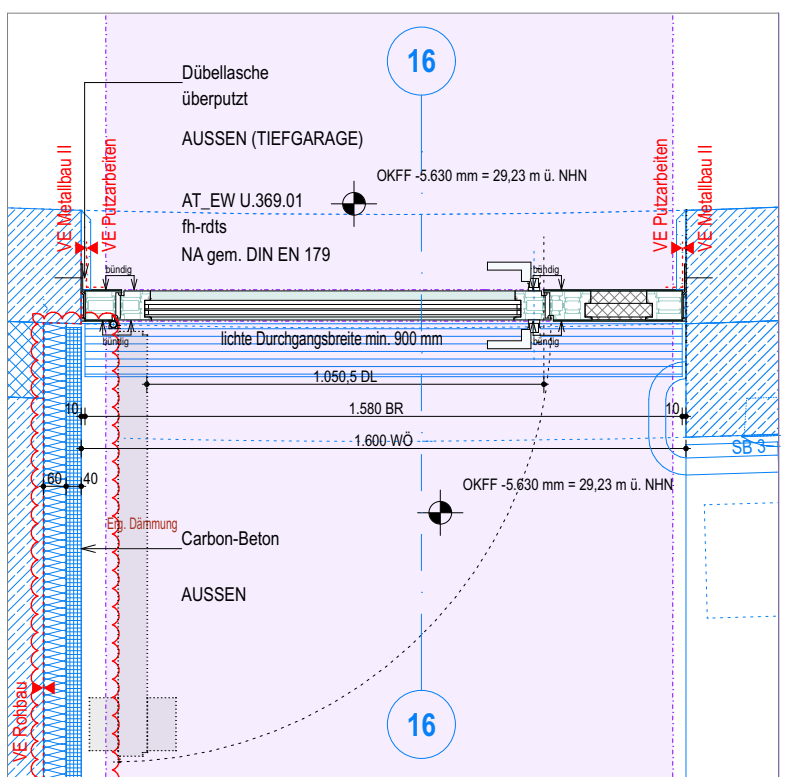

Horizontalchnitt 1:20

## DE414.03 / TA.154

Einflügelige Außentür, Rohrrahmentür aus Aluminiumprofilen mit Glasteill, Oberblende und Seitenfeld, kalt


Anforderung Brandschutz: fh-rdts  
Anforderung NA: NA  
Anforderung Schallschutz: -  
Anforderung Einbruchschutz: -  
Anforderung Wärmeschutz: -  
Anforderung Barrierefreiheit: DIN 18040-1 barrierefrei

Türblätter: Tragkonstruktion aus thermisch getrennten Aluminiumprofilen; Glasteill


Oberblende/Seitenfeld: Tragkonstruktion aus thermisch getrennten Aluminiumprofilen, Kern mit Brandschutzpaneel ausgedämmt und beidseitig vollflächig mit lackiertem Aluminiumblech bekleidet

Zarge: Blockzarge, Montage mit Dübelankern und Dübellaschen

zugehörige Türen VE33031-08-00 Metallbau II:  
AT\_EW U.309v.01  
AT\_EW U.329v.01  
AT\_EW U.349v.01  
AT\_EW U.369v.01  
AT\_EW U.389v.01  
AT\_EW U.409v.01

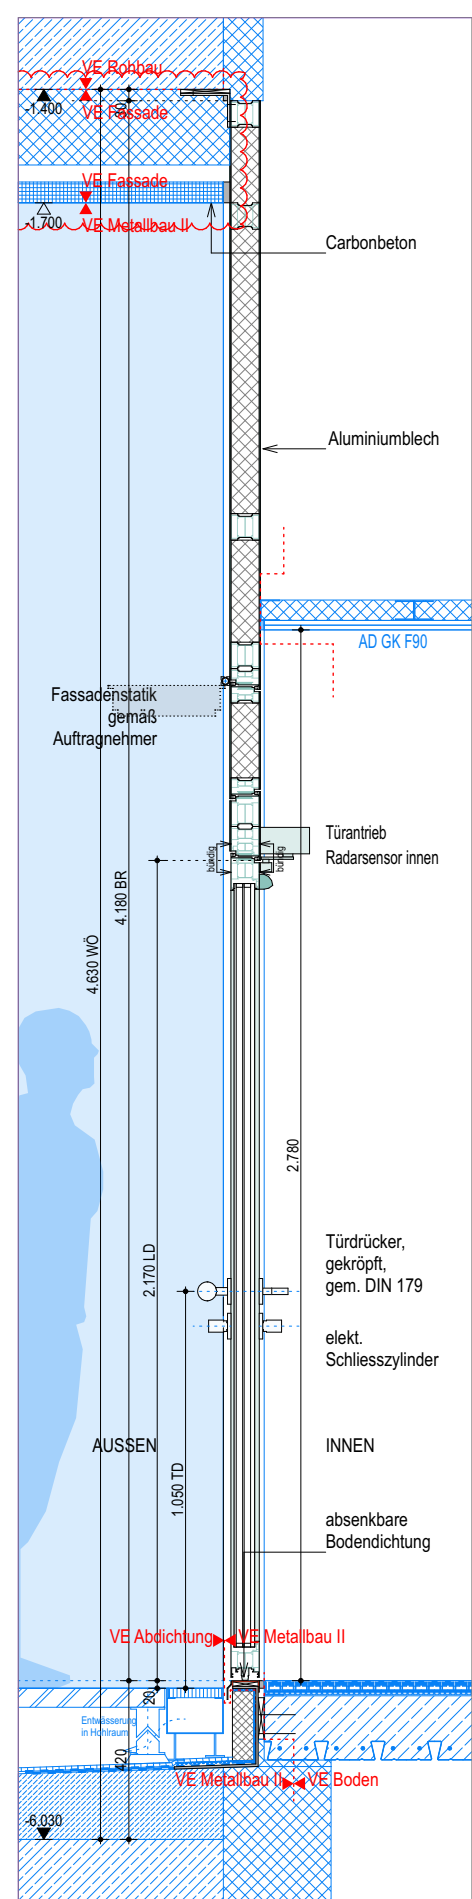

Vertikalschnitt 1:20

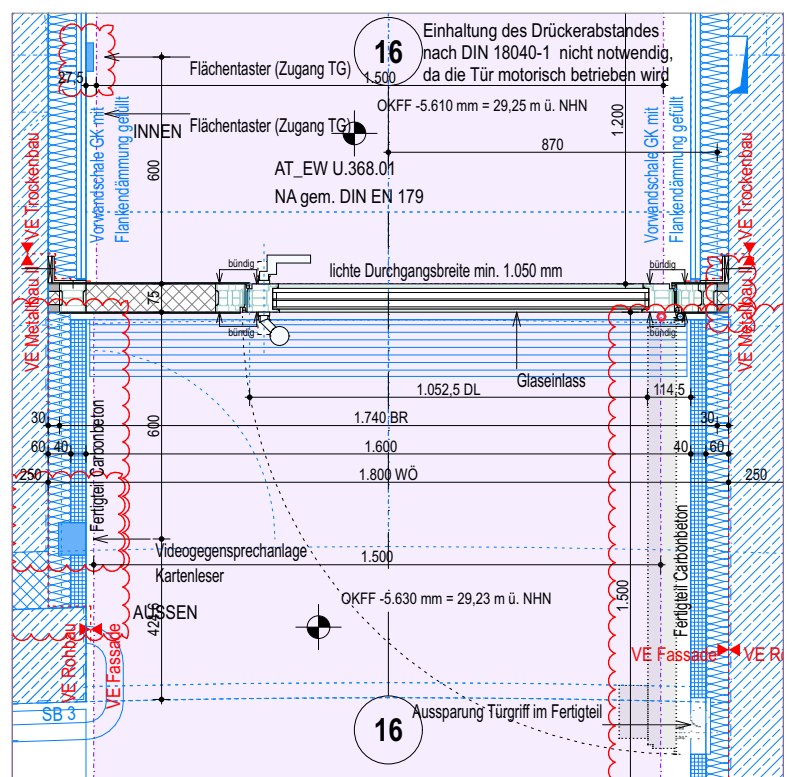

Horizontalchnitt 1:20

## DE414.04 / TA.154

Einflügelige Außentür, Rohrrahmentür aus thermisch getrennten Aluminiumprofilen mit Glasteill, Oberblende und Seitenfeld, warm

Anforderung Brandschutz: -  
Anforderung NA: NA  
Anforderung Schallschutz: -  
Anforderung Einbruchschutz: -  
Anforderung Wärmeschutz: 1,20 W/m<sup>2</sup>K  
Anforderung Barrierefreiheit: DIN 18040-1 barrierefrei

Türblätter: Tragkonstruktion aus thermisch getrennten Aluminiumprofilen; Glasteill

Oberblende/Seitenfeld: Tragkonstruktion aus Aluminium, ausgedämmt und mit lackiertem Aluminiumblech bekleidet; motorisch betriebene Nachströmöffnung für RWA Treppenaum

Zarge: Blockzarge, Montage mit Dübelankern

zugehörige Türen VE33031-08-00 Metallbau II:  
AT\_EW U.389v.01  
AT\_EW U.329v.01  
AT\_EW U.349v.01  
AT\_EW U.369v.01  
AT\_EW U.389v.01

