


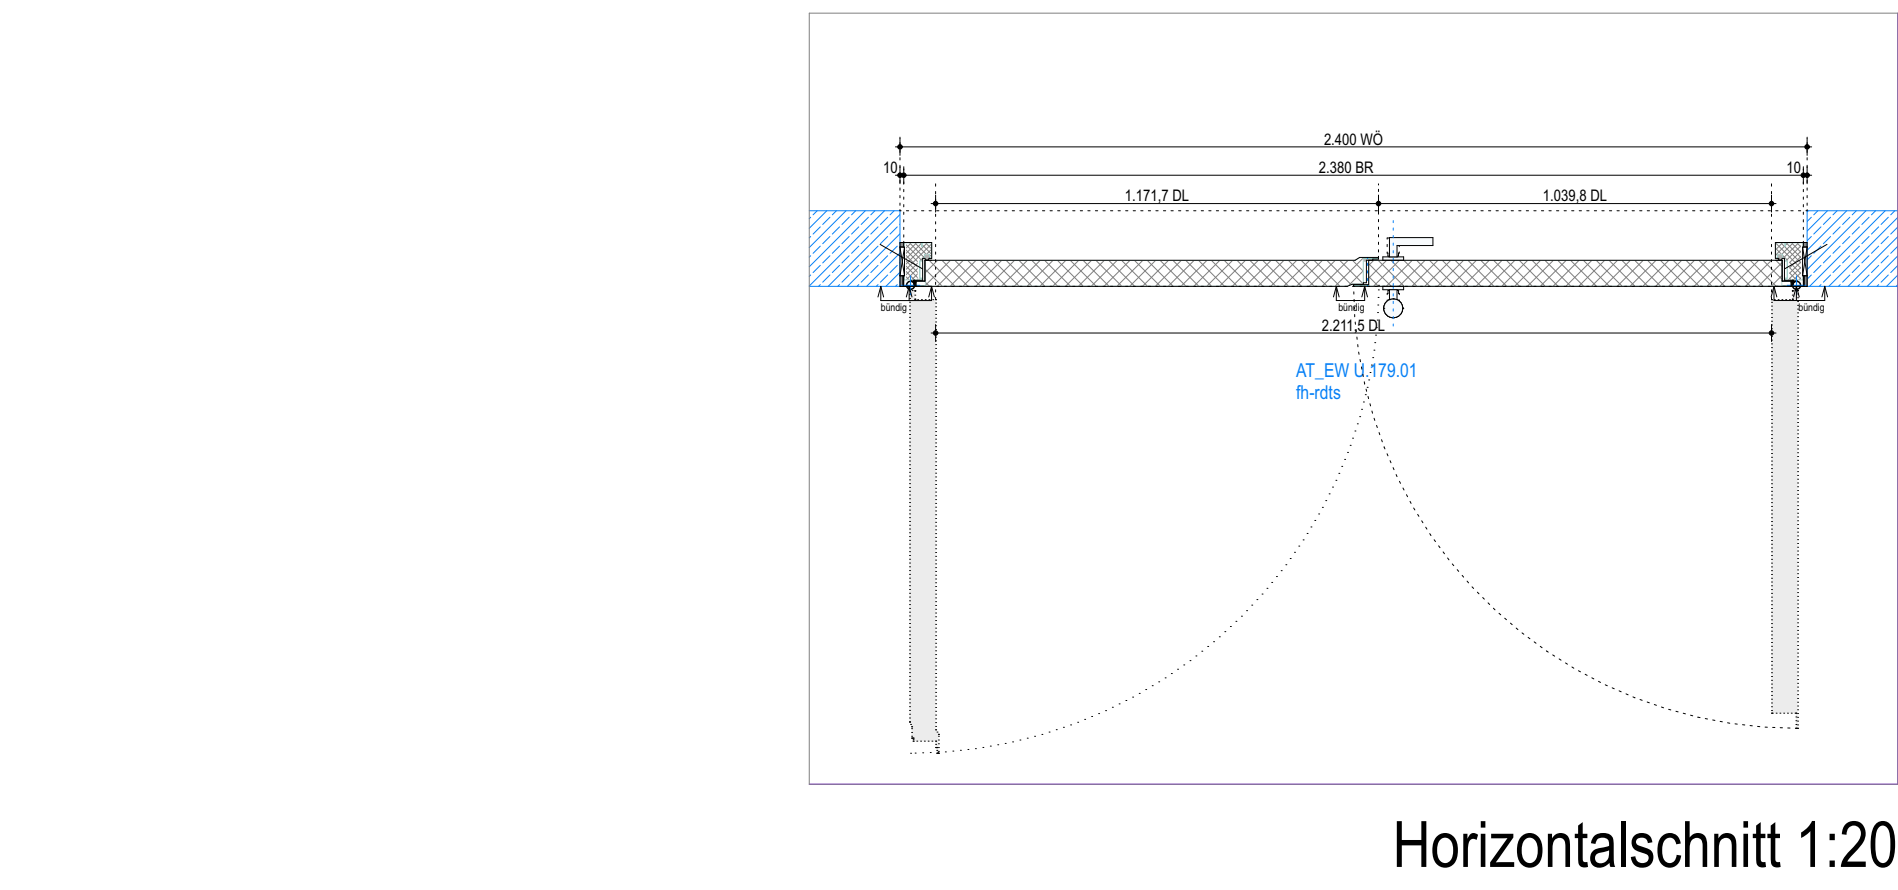

Horizontalschnitt 1:20

DE415.01 / TA.251

Zweiflügelige Außentür, Volltür aus Stahlblech, kalt


Anforderung Brandschutz: gemäß Türliste
Anforderung NA: gemäß Türliste
Anforderung Schallschutz: -
Anforderung Einbruchschutz: gemäß Türliste
Anforderung Wärmeschutz: -
Anforderung Barrierefreiheit: -

Türblätter: lackiertes Türblatt je nach techn. Erfordernissen gefüllt und vollflächig verklebt


Zarge: Blockzarge für Trockenmontage nach Erfordernissen hinterfüllt, Befestigung mit Dübelankern

zugehörige Türen VE33031-08-00 Metallbau II:
AT_EW U.179f.01
AT_EW U.179f.02
AT_EW U.179f.03
AT_EW U.179f.04
AT_EW U.180.01
AT_EW U.183f.01
AT_EW U.184f.01
AT_PG E.140.01
AT_PG E.501f.01
AT_PL E.303f.02
AT_PL E.122f.01

zugehörige Türen VE30013-02-03 Nachtrag:
AT_PL E.123f.01

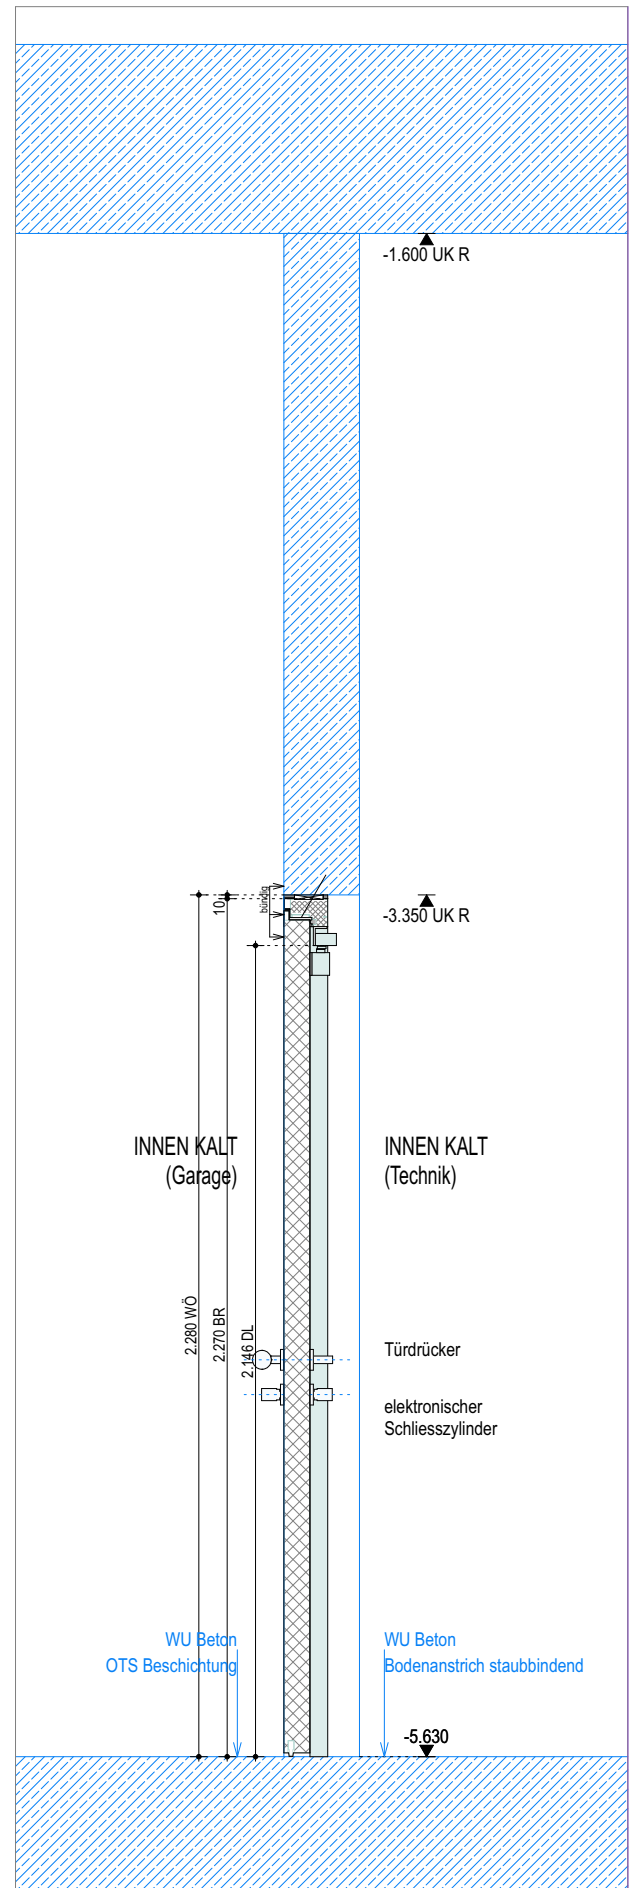


Vertikalschnitt 1:20

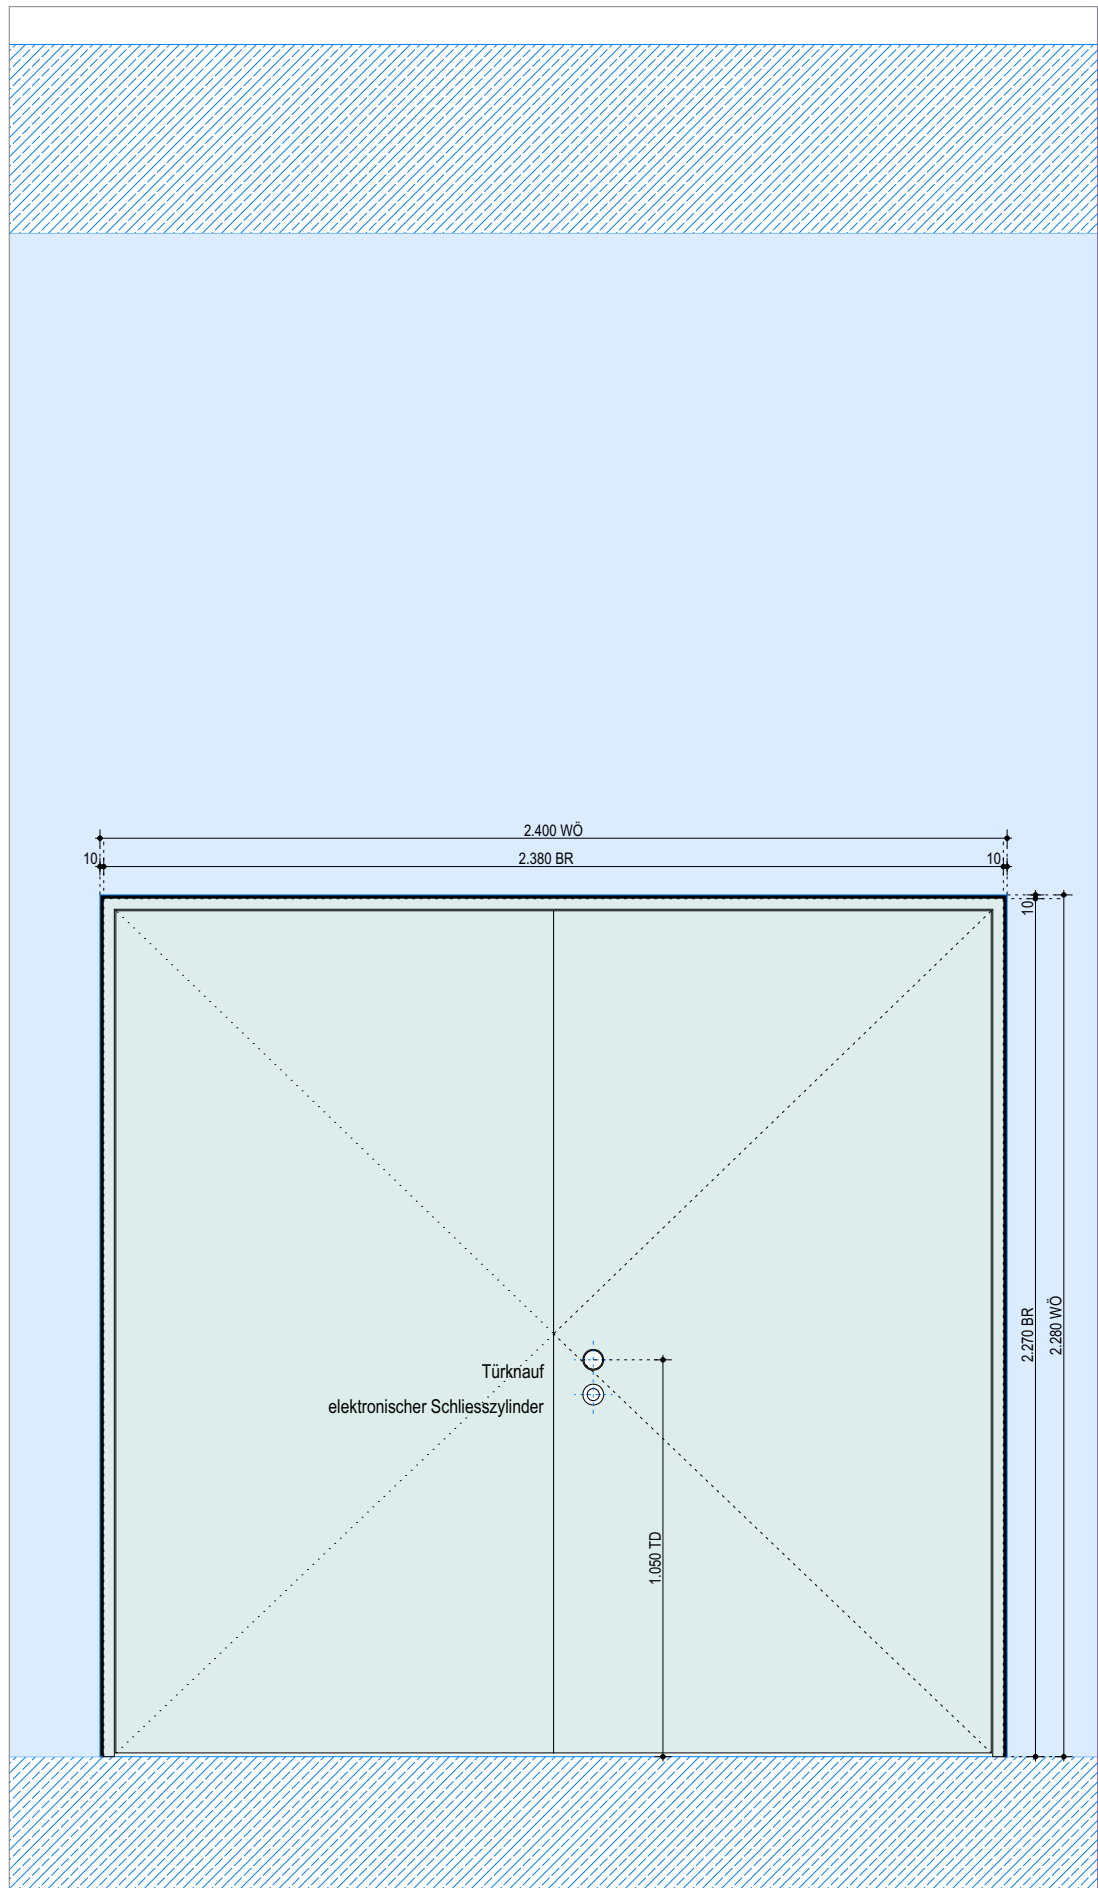

Aussenansicht Bandgegenseite 1:20

AT EW U.179.01 – Zugang Technik (Energietunnel) UG Achsen K / VI

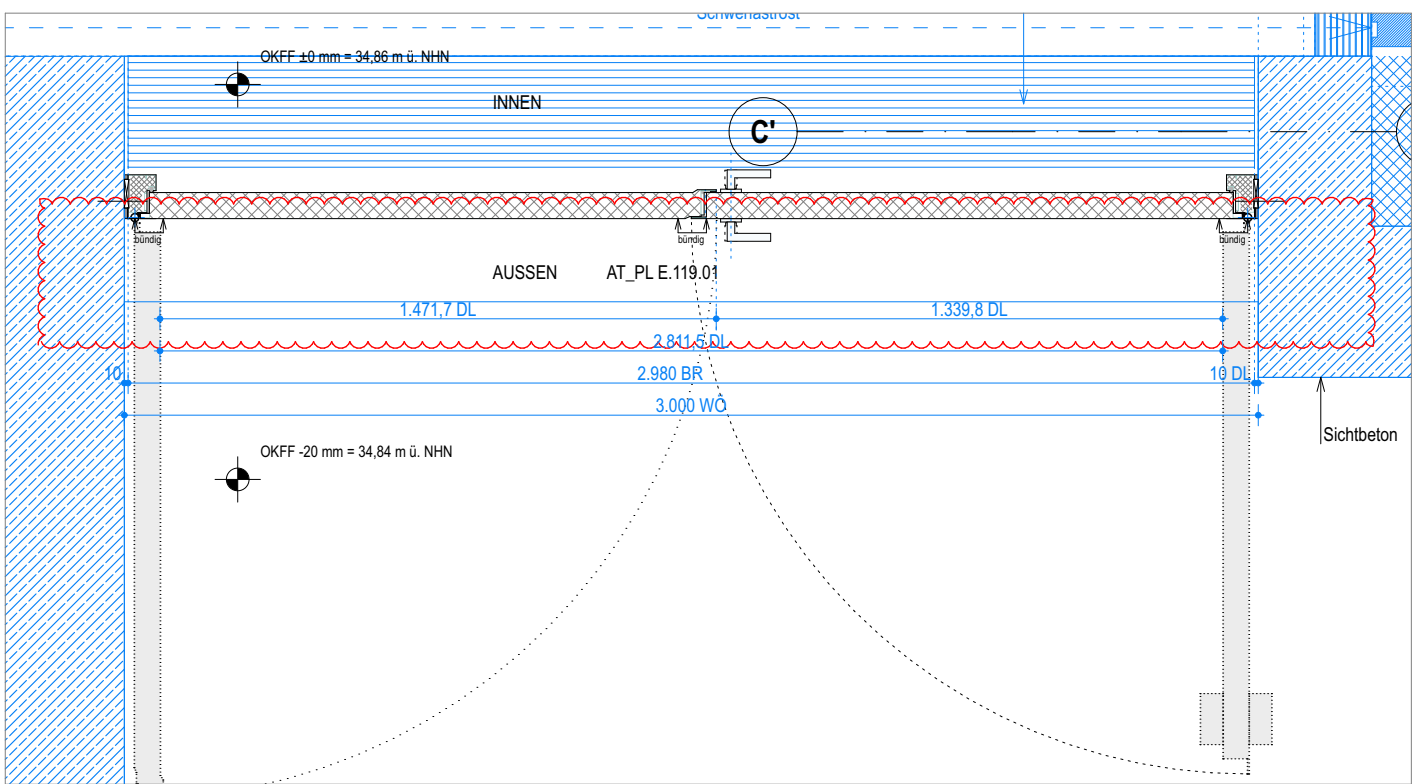

Horizontalschnitt 1:20

DE415.02 / TA.251


Zweiflügelige Außentür, Volltür aus Stahlblech, kalt

Anforderung Brandschutz: -
Anforderung NA: NA
Anforderung Schallschutz: -
Anforderung Einbruchschutz: -
Anforderung Wärmeschutz: -
Anforderung Barrierefreiheit: -


Türblätter: lackiertes Türblatt je nach techn. Erfordernissen gefüllt und vollflächig verklebt

Zarge: Blockzarge für Trockenmontage nach Erfordernissen hinterfüllt, Befestigung mit Dübelankern

zugehörige Türen VE33031-08-00 Metallbau II:
AT_PL E.119.01

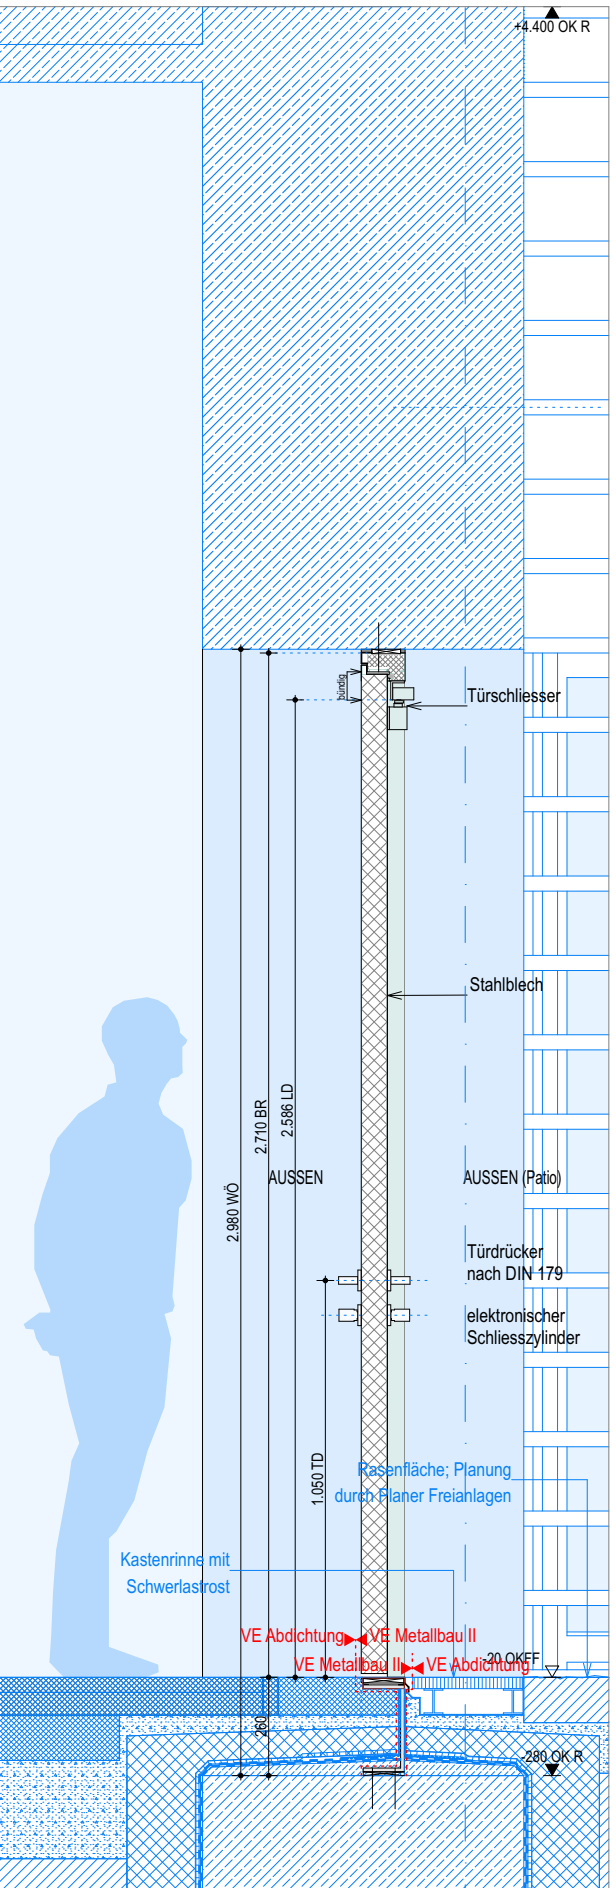


Vertikalschnitt 1:20

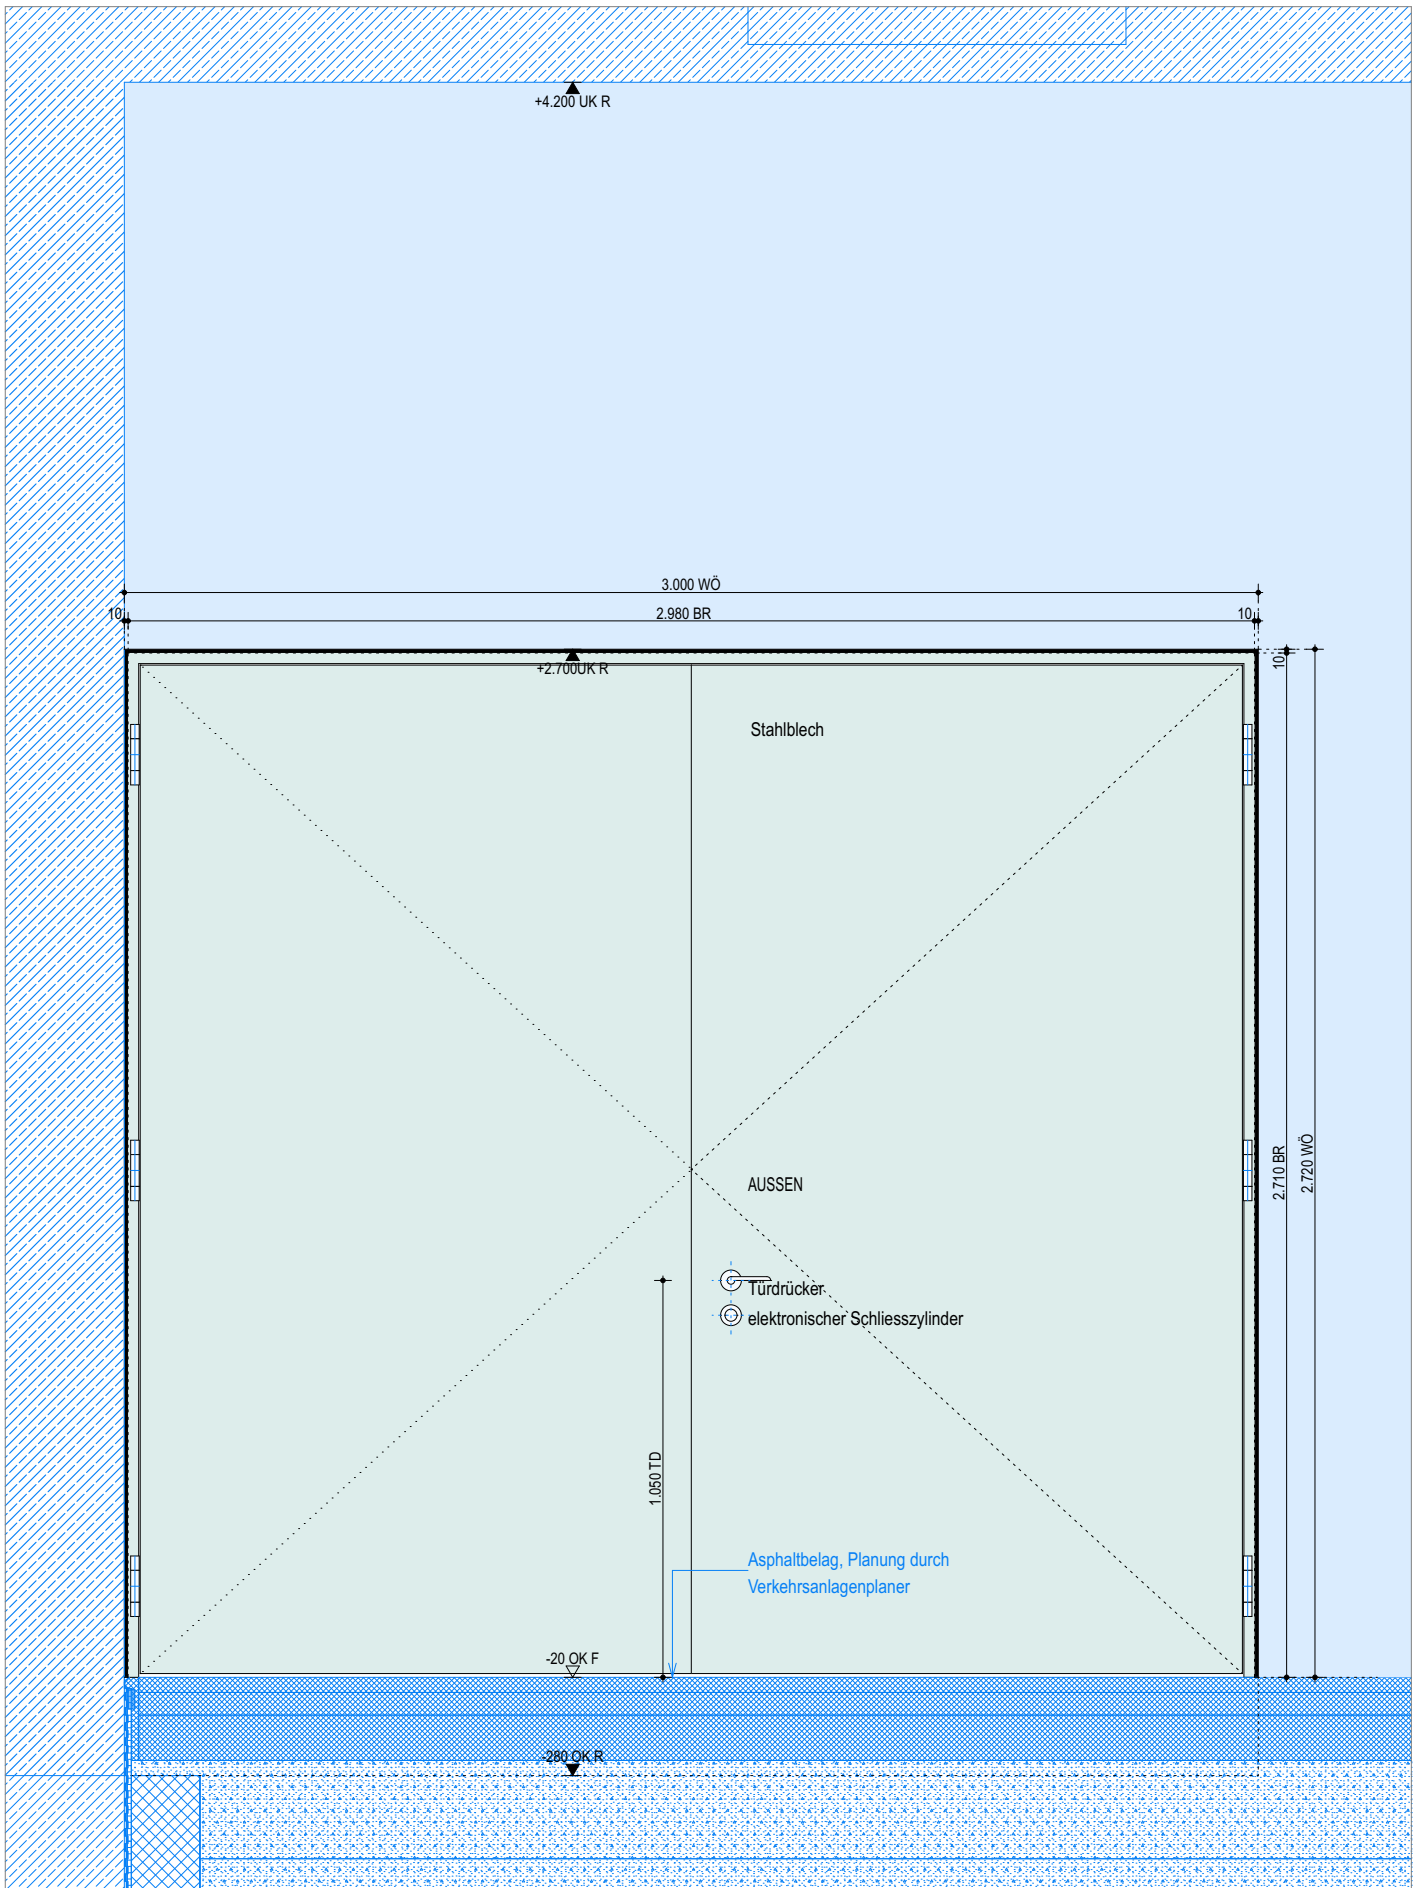

Aussenansicht Bandseite 1:20

AT PL E.119.01 – Hundetrainingsfläche Flur EG Achsen C' / 41.1

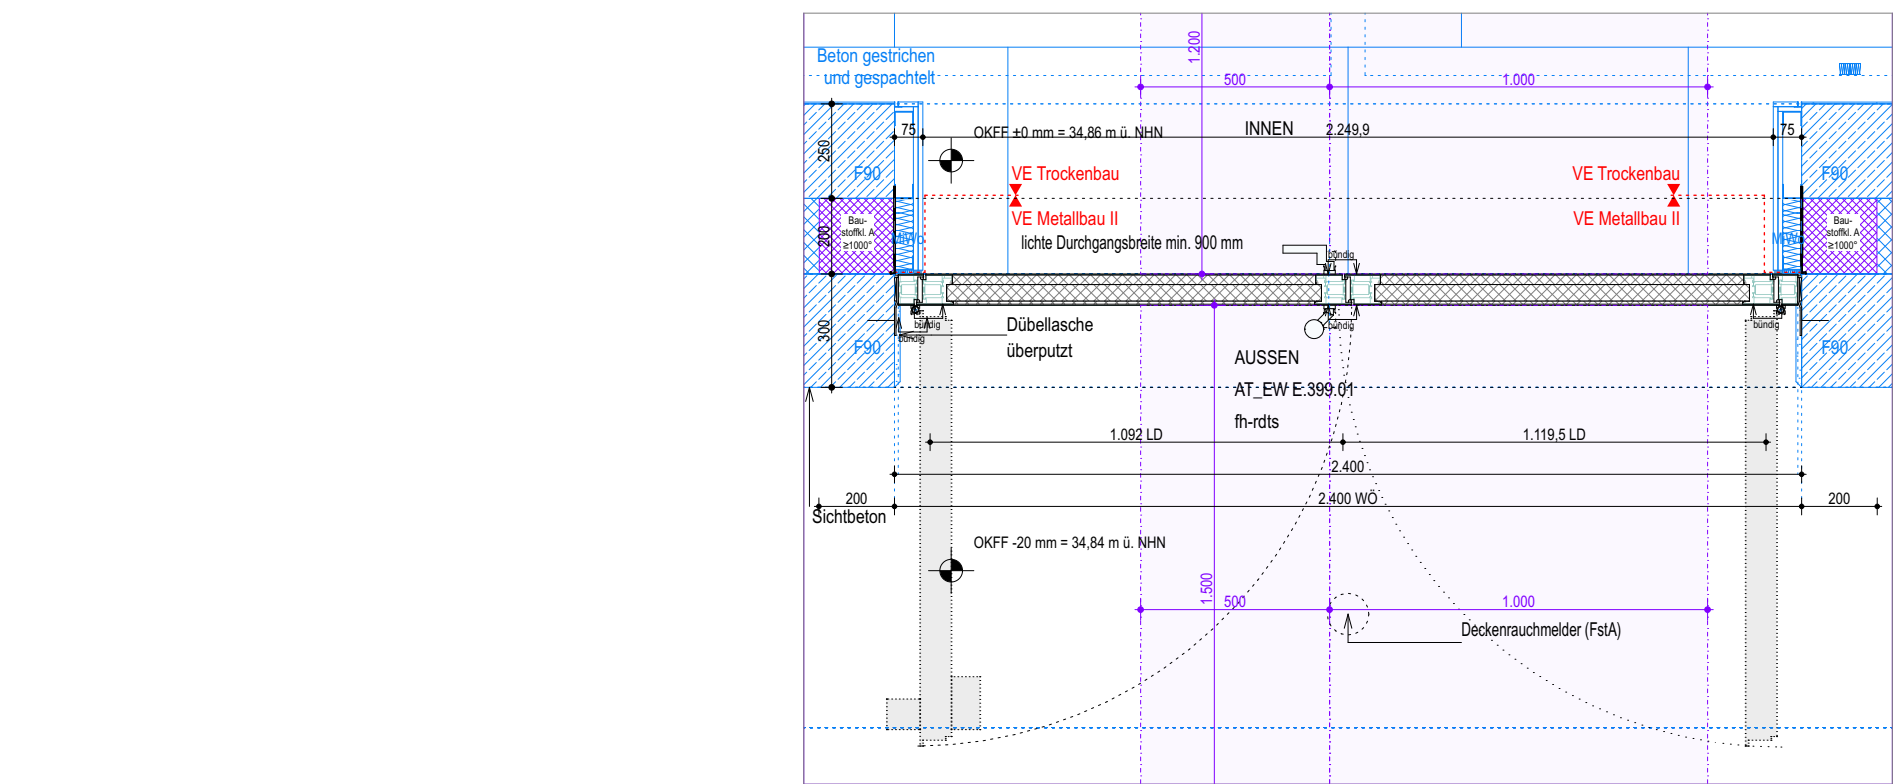

Horizontalschnitt 1:20

DE415.03 / TA.251


Zweiflügelige Außentür, Rohrrahmentür aus thermisch getrennten Aluminiumprofilen

Anforderung Brandschutz: gemäß Türliste
Anforderung NA: gemäß Türliste
Anforderung Schallschutz: -
Anforderung Einbruchschutz: gemäß Türliste
Anforderung Wärmeschutz: 1.20 W/m²K
Anforderung Barrierefreiheit: gemäß Türliste


Türblätter: Tragkonstruktion aus Aluminium, ausgedämmt und mit lackiertem Aluminiumblech bekleidet

Zarge: Blockzarge, Montage mit Dübelankern

zugehörige Türen VE33031-08-00 Metallbau II:
AT_EW U.399v.01
AT_PG U.304v.02
AT_PG U.306v.02
AT_PG U.314v.01

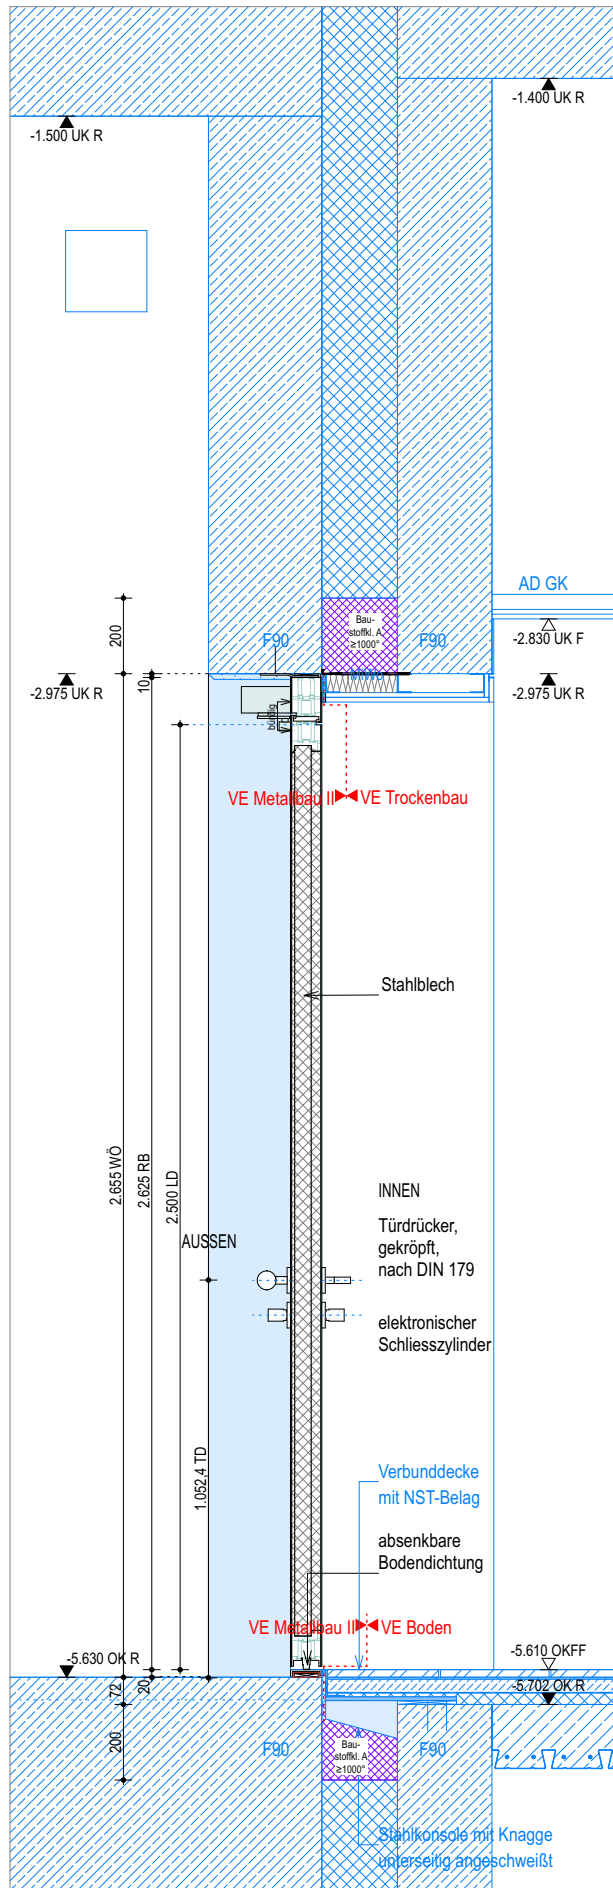

Vertikalschnitt 1:20

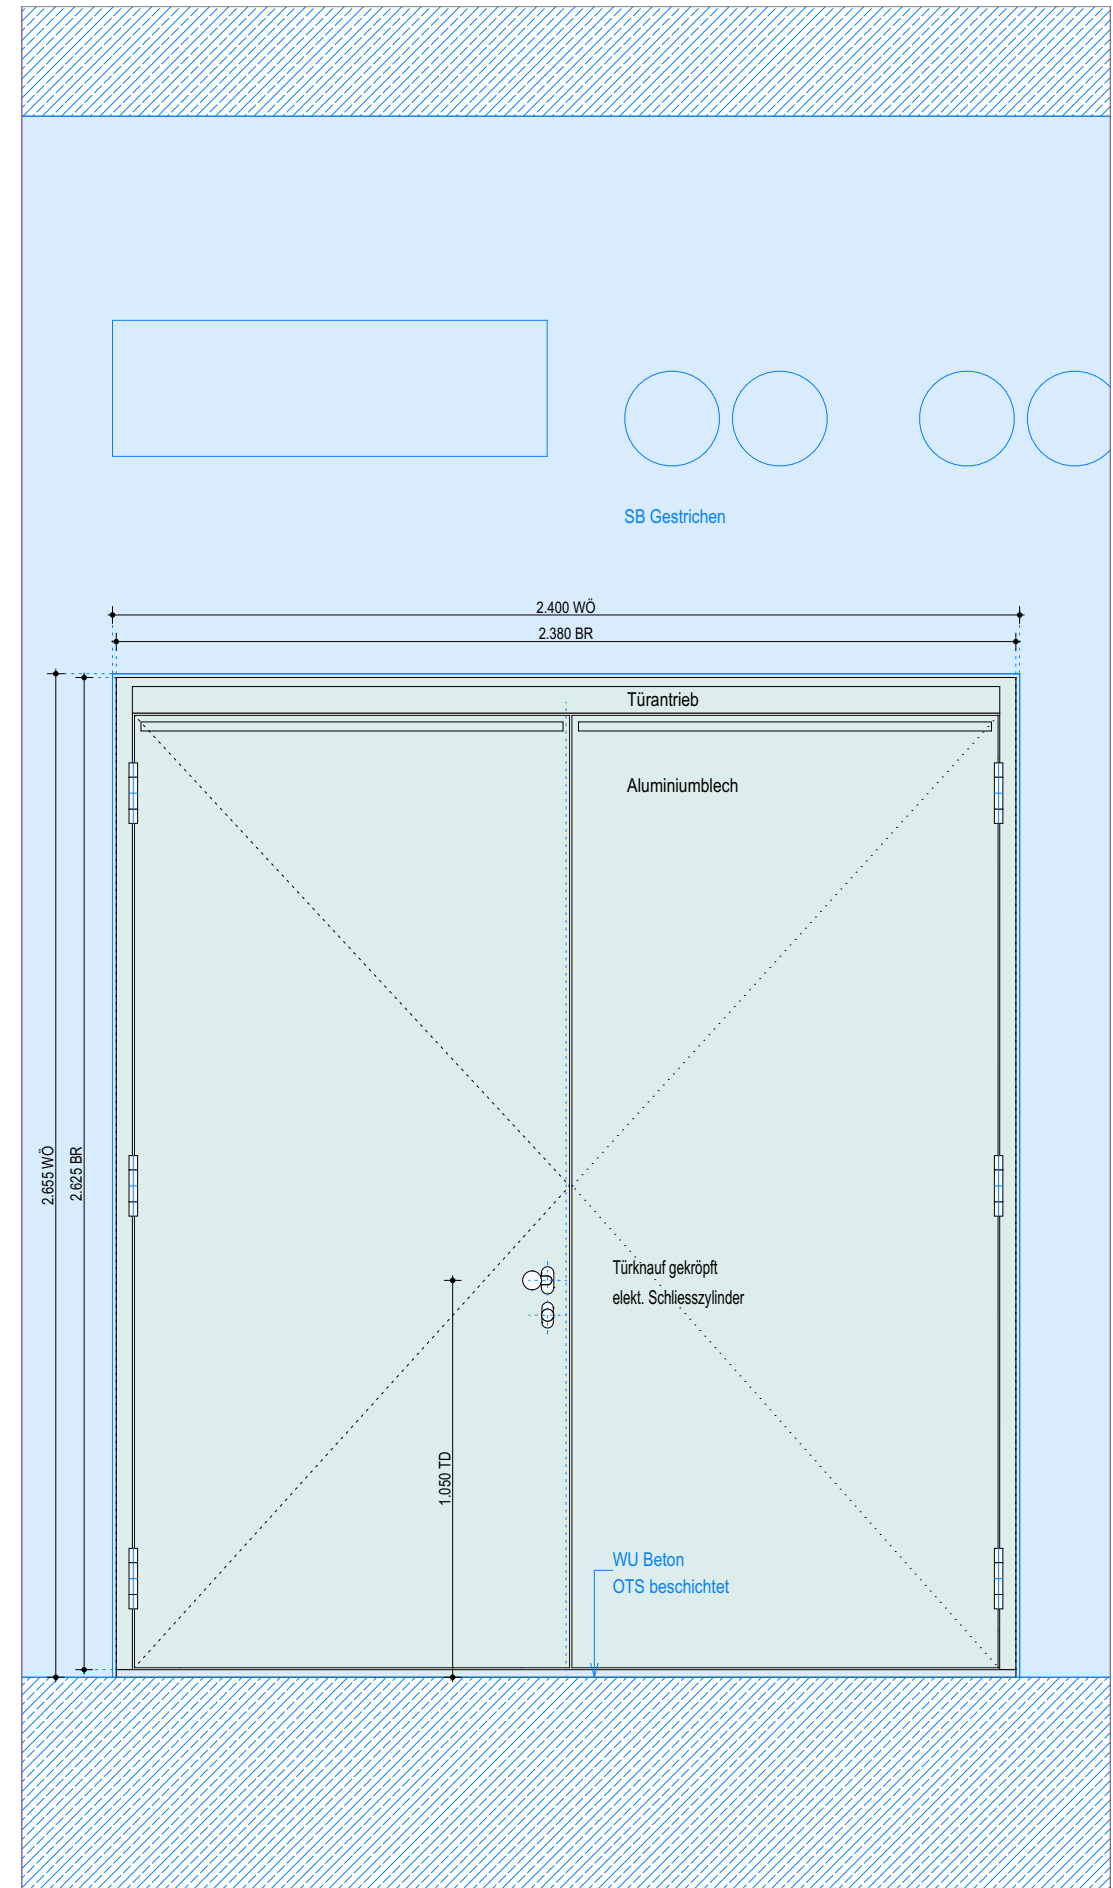

Aussenansicht Bandseite 1:20

AT EW U.399.01 – Schleuse UG Achsen M / 9.1

Hinweise zu Schnittstellen

Abkoffierung Kerndämmung:

- Die Abkoffierung der Kerndämmung mit GK ist Leistung der VE Trockenbau.
- Die Abkoffierung der Kerndämmung mit Laibungsblechen ist Leistung dieser VE.
- Die Abkoffierung der Kerndämmung mit GK mit sichtbarer Blechkaschierung ist Leistung dieser VE.

Führung der Kabel Tür-/Sicherheitstechnik:

- Grundsätzlich verdeckt in den Profilen oder unter zusätzlichen Abdeckungen
- Durchführungen außen – innen mit luft- und wasserdichten Tüllen
- Bei Türflügeln Ausführung eines verdeckten Kabelspülübergangs im Flügelalz; in langer und steckbarer Ausführung
- Übergabestelle zum Gewerk ELT bzw. Gebäudeautomation raumseitig im Bodenbereich mit 6 m gerollter und beschrifteter Kabelpeische, sofern kein Hohlraumboden vorhanden
- Übergabe raumseitig im Deckenbereich mit 6 m gerollter und beschrifteter Kabelpeische

Abdichtung der Schwellen:

- Die Eindichtung des Konstruktionstroststoffblocks unter dem Deckblech der Schwelle ist Teil dieser VE.
- Die Verbindung der Abdichtungsbahnen mit der Abdichtung Schwelle ist Teil der VE Abdichtung.

Blau = Ausserhalb der Vergabeeinheit

Brandschutz / Anschluss Feuerschutzabschlüsse:

- Feuerschutzabschlüsse – hier Türöffnungen mit Brandschutzanforderungen in zweischaligen Wänden, insbesondere zw. UG EEW und Tiefgarage – sind umlaufend mit mindestens mit 20cm dicken nichtbrennbare Dämmstreifen aus formbeständiger Steinwolle/Schmelzpunkt 1.000° zu versehen.

Hierzu werden die vom AN Rohbau eingebrachten Hartschaumdämmstreifen durch den AN dieser VE herausgelöst und ersetzt. Das Herausfallen dieser Kerndämmung ist durch nichtbrennbare Abdeckungen auszuschließen.

Optional besteht die Möglichkeit, den gesamten Öffnungsrahmen mit feuerbeständigen Trockenbauplatten auszukleiden, wobei hier die Vorgaben der Verwendbarkeitsnachweise für die feuerbeständigen Bauteile zu berücksichtigen sind.

- Details nur gültig in Verbindung mit abgestimmter Türliste
- Anschlüsse gemäß Ausführungsplanung
- Details veranschaulichen eine exemplarische Türsituation, nicht jede zugeordnete Tür ist exakt damit identisch
- Fassadenstatik der Elemente sofern notwendig gemäß AN
- Lasten der Türschwellen gemäß Nutzungs- und Einbringkonzept
- Rutschklassen der Schwellen gemäß ASR
- Alle Maße sind am Bau zu nehmen und zu prüfen
- Für Maßfehler haftet der Auftragnehmer
- Abdichtung aller Aussentüren gem. DIN 18531 / 18533 / 4108 (innenseitig dampfticht, aussenseitig schlagengedicht und diffusionsoffen)

Übergreifende Hinweise

Profilkanten:

- sämtliche sichtbaren Profile scharfkantig mit 0,5 mm Kantensradius

Bänder:

- alle Türen mit 3D Rollenbändern in Edelstahl; Anzahl gemäß den technischen Anforderungen des Türproduktes für den Einsatz im öffentlichen Gebäuden

Zargen Stahlblechtüren:

- Blockzarge mit Deckprofil zur Herstellung einer Flächenbündigkeit zwischen Blatt und Zarge auf der Bandseite

Zargen Rohrrahmentüren:

- Blockzarge; Türblatt beidseitig bündig einschlagend

Beschläge:

- sämtliche Beschläge in Edelstahl, Modell Wagnfeld
- alle Knäufe als Kugelknäufe bzw. geköpfte Kugelknäufe
- konkrete Beschlagsausstattung gemäß Türliste

Türtechnik und Sicherheitstechnik:

- gemäß Türliste

Schließ器:

- gemäß Türliste

Farbkonzept:

- sichtbare Oberflächen nasslackbeschichtet
- Übergeordnetes Farb- und Beschichtungskonzept ist zu beachten
- Farbangaben gemäß Türliste

Allgemeines:

- Details nur gültig in Verbindung mit abgestimmter Türliste
- Anschlüsse gemäß Ausführungsplanung
- Details veranschaulichen eine exemplarische Türsituation, nicht jede zugeordnete Tür ist exakt damit identisch
- Fassadenstatik der Elemente sofern notwendig gemäß AN
- Lasten der Türschwellen gemäß Nutzungs- und Einbringkonzept
- Rutschklassen der Schwellen gemäß ASR
- Alle Maße sind am Bau zu nehmen und zu prüfen
- Für Maßfehler haftet der Auftragnehmer
- Abdichtung aller Aussentüren gem. DIN 18531 / 18533 / 4108 (innenseitig dampfticht, aussenseitig schlagengedicht und diffusionsoffen)

