


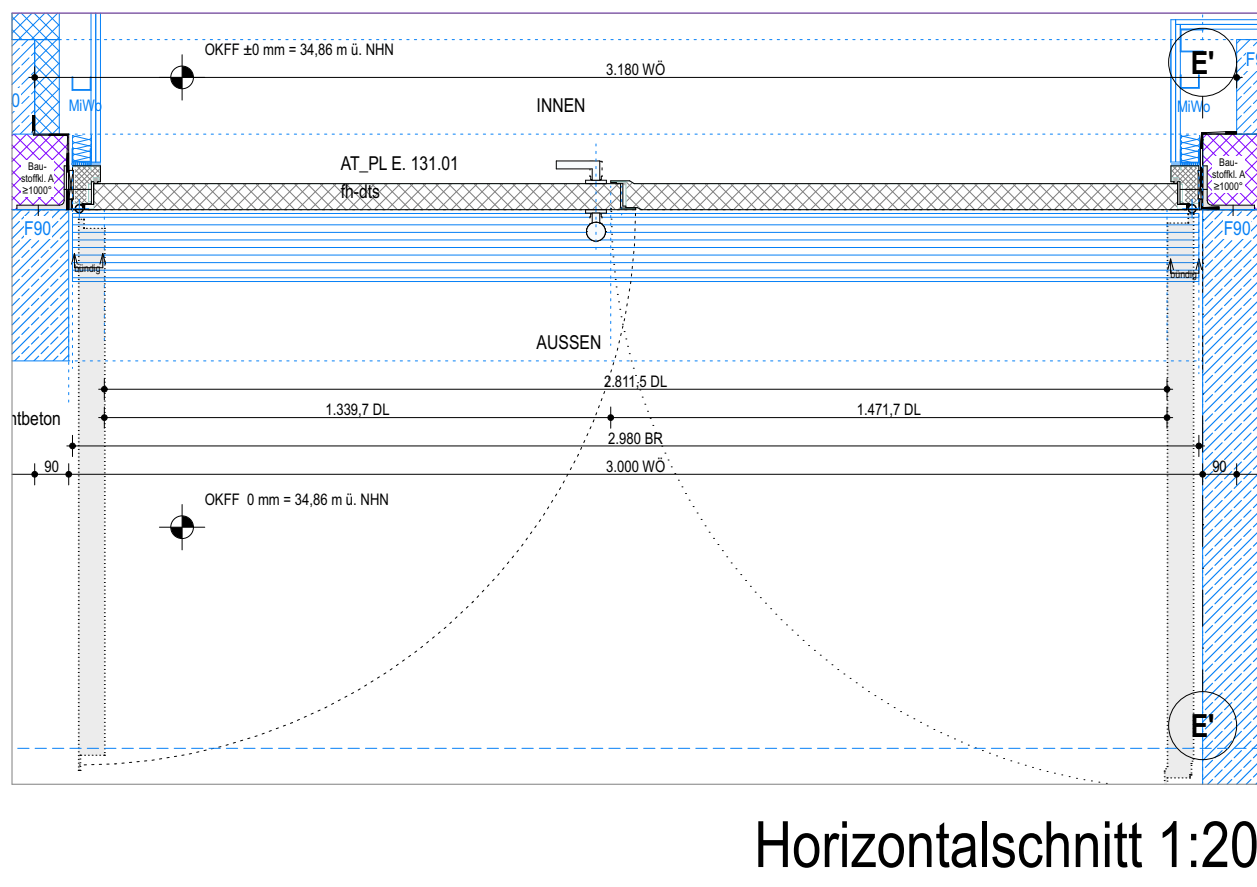

Horizontalschnitt 1:20

DE415.04 / TA.251

Zweiflügelige Außentür, Volltür aus Stahlblech, warm


Anforderung Brandschutz: gemäß Türliste
Anforderung NA: gemäß Türliste
Anforderung Schallschutz: gemäß Türliste
Anforderung Einbruchschutz: gemäß Türliste
Anforderung Wärmeschutz: 1,20 W/m²K
Anforderung Barrierefreiheit: -

Türblätter: lackiertes Türblatt gedämmt und vollflächig verklebt

Zarge: Blockzarge für Trockenmontage nach Erfordernissen hinterfüllt, Befestigung mit Dübelankern


zugehörige Türen VE33031-08-00 Metallbau II:
AT_AN 3.502f.01
AT_AN 3.504f.01
AT_PG E.142f.01
AT_PL E.107f.01

zugehörige Türen VE30013-02-03 Nachtrag:
AT_EW 5.304v.02

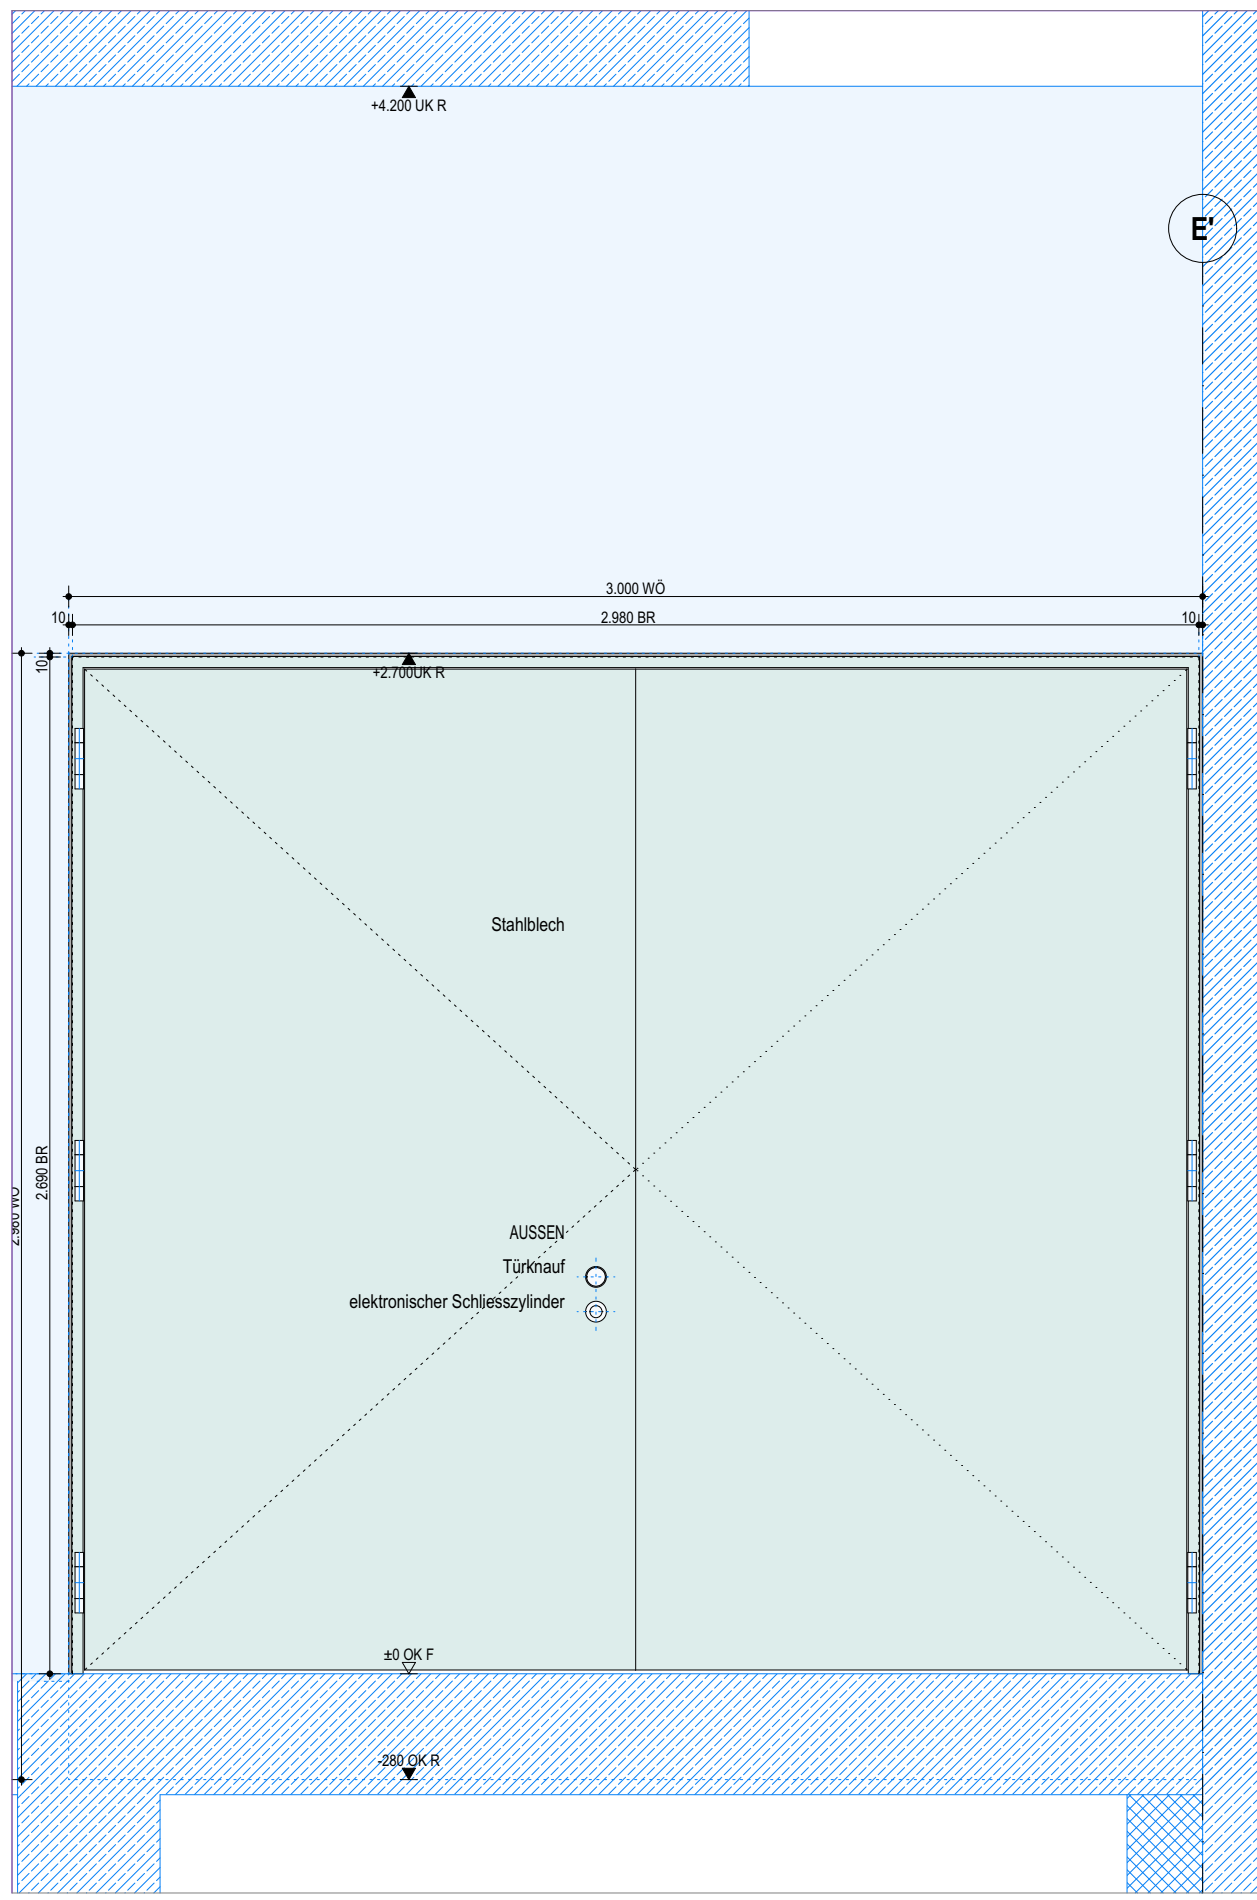

Ansicht Bandseite 1:20

AT_PL E.107.01 – RLT Zentrale EG Achsen E' / 38.2

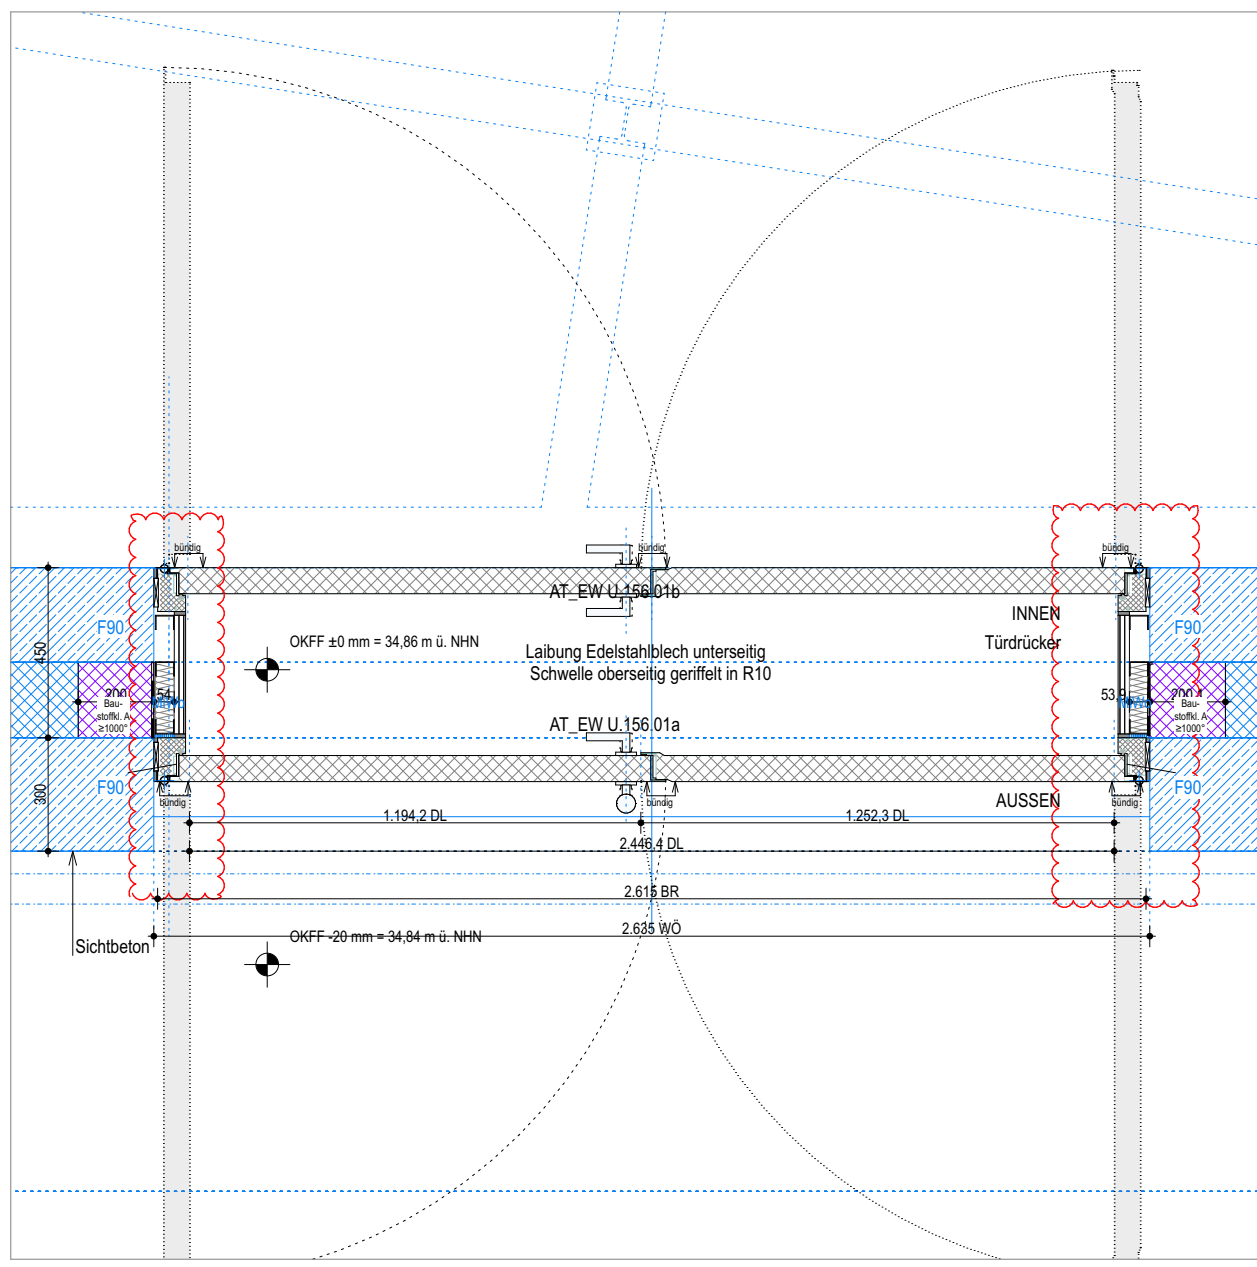

Horizontalschnitt 1:20

DE415.05 / TA.251


Zweiflügeliges Türpaar, Außentüren, Volltüren aus Stahlblech, warm

Anforderung Brandschutz: fb-rds
Anforderung NA: -
Anforderung Schallschutz: RW = 37 dB
Anforderung Einbruchschutz: -
Anforderung Wärmeschutz: 1,20 W/m²K
Anforderung Barrierefreiheit: -

Türblätter: lackiertes Türblatt gedämmt und vollflächig verklebt


Zarge: Blockzarge für Trockenmontage nach Erfordernissen hinterfüllt, Befestigung mit Dübelankern

zugehörige Türen VE33031-08-00 Metallbau II:
AT_EW U.153f.01a
AT_EW U.153f.01a
AT_EW U.143f.01a
AT_EW U.143f.01a
AT_EW U.156f.01a
AT_EW U.156f.01a

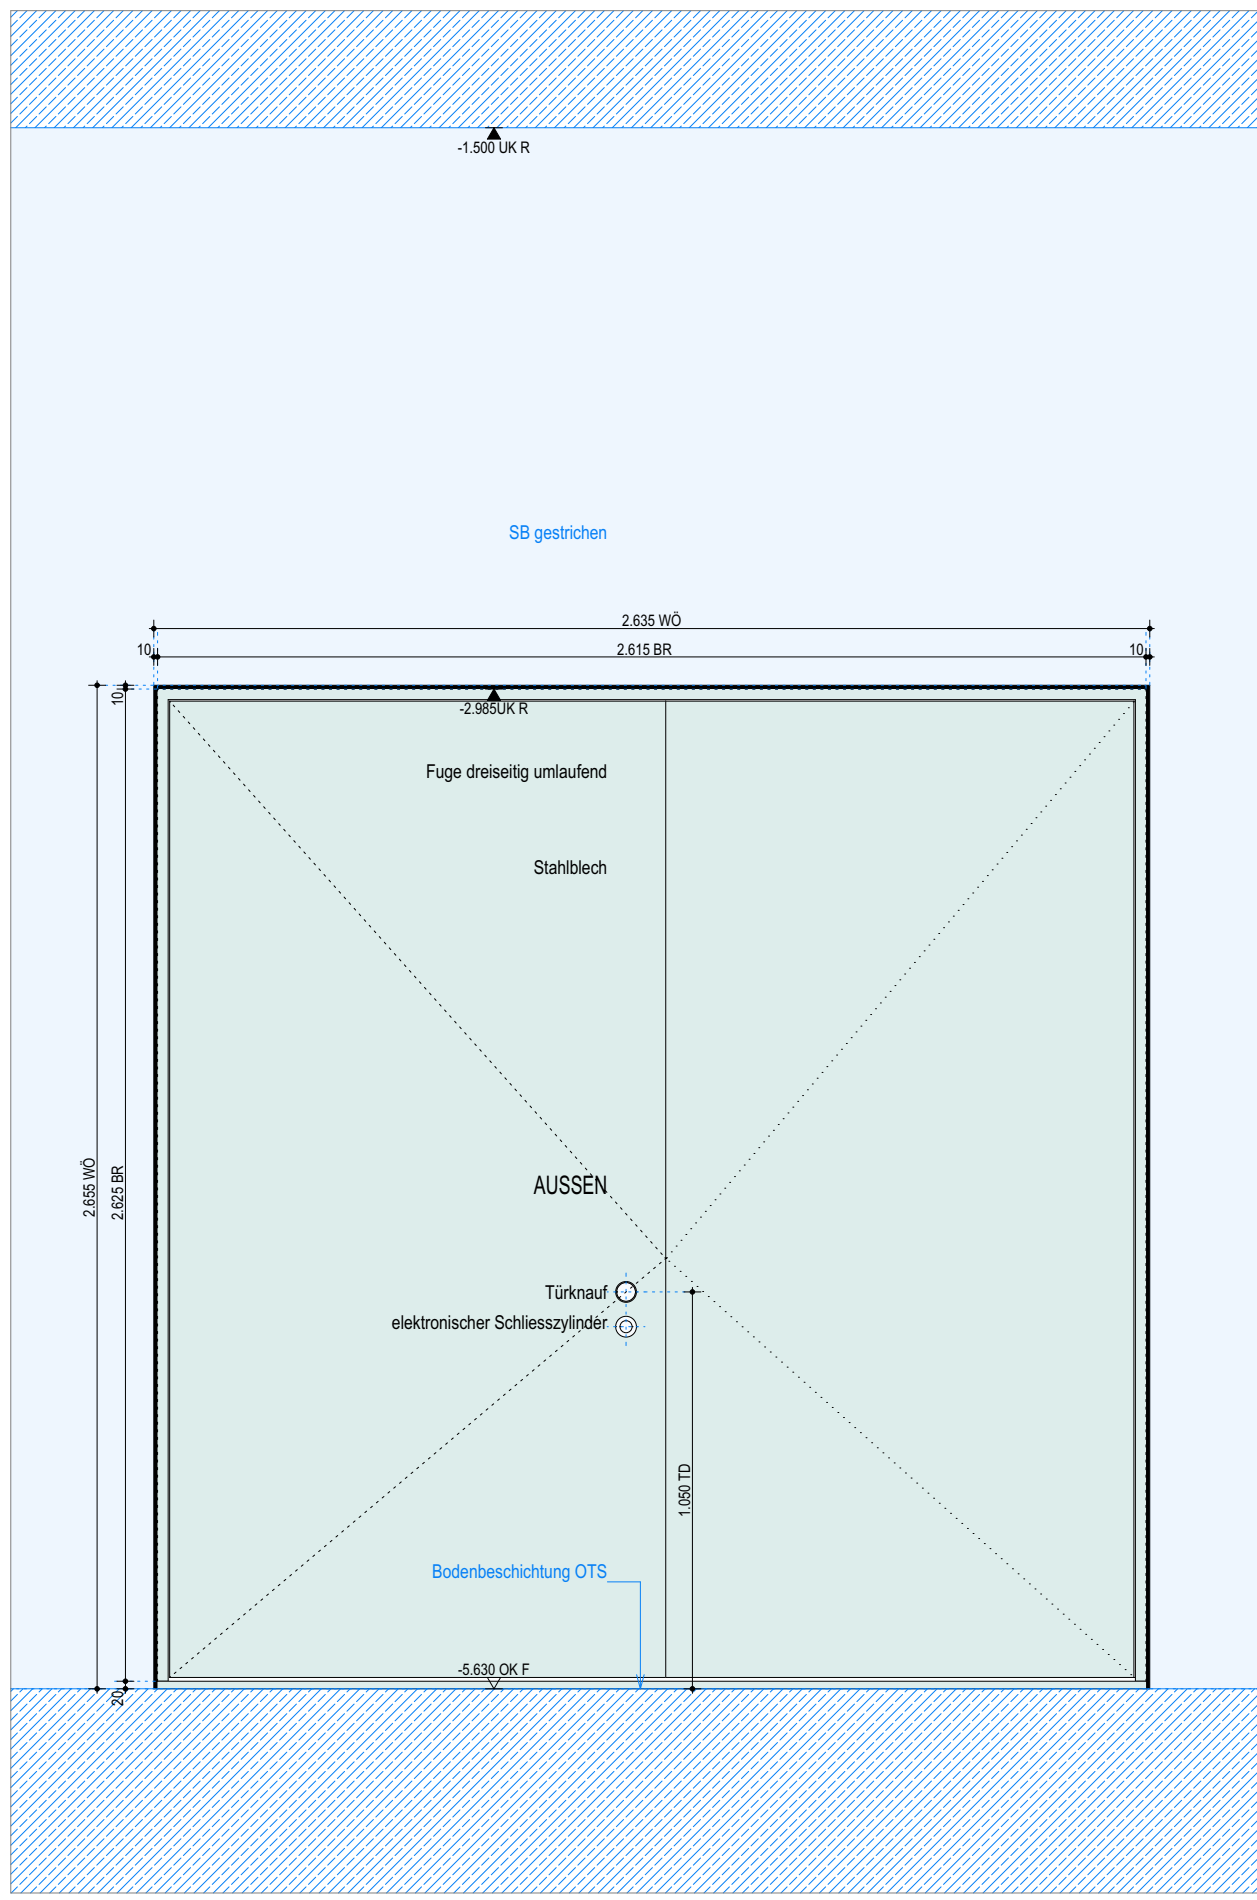

Aussenansicht Bandseite 1:20

AT EW U.156f.01/01a – Standort NEA UG Achsen M / 10

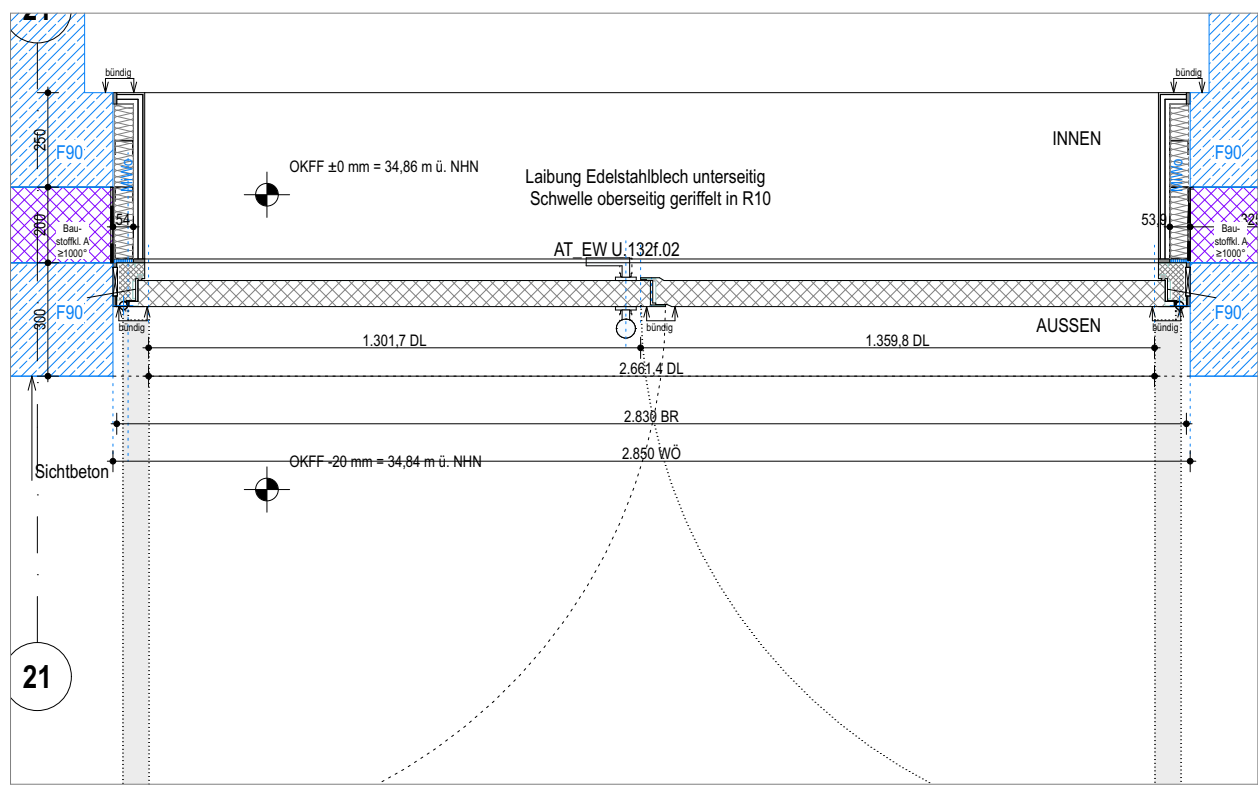

Horizontalschnitt 1:20

DE415.06 / TA.251

Zweiflügeliges Außentür, Volltüren aus Stahlblech, warm


Anforderung Brandschutz: fb-rds
Anforderung NA: -
Anforderung Schallschutz: RW = -
Anforderung Einbruchschutz: -
Anforderung Wärmeschutz: 1,20 W/m²K
Anforderung Barrierefreiheit: -

Türblätter: lackiertes Türblatt gedämmt und vollflächig verklebt

Zarge: Blockzarge für Trockenmontage nach Erfordernissen hinterfüllt, Befestigung mit Dübelankern, Laibungsblech/Gegenzarge

zugehörige Türen VE30013-02-03 Nachtrag:
AT_AN U.125f.01
AT_EW U.130f.02
AT_EW U.131f.02
AT_EW U.132f.02
AT_EW U.167f.01
AT_EW U.168f.01
AT_EW U.169f.01

zugehörige Türen VE33031-08-00 Metallbau II:
AT_AN U.101.01
AT_AN U.126f.01
AT_EW U.134.2f.02
AT_EW U.339v.01
AT_EW U.414v.01

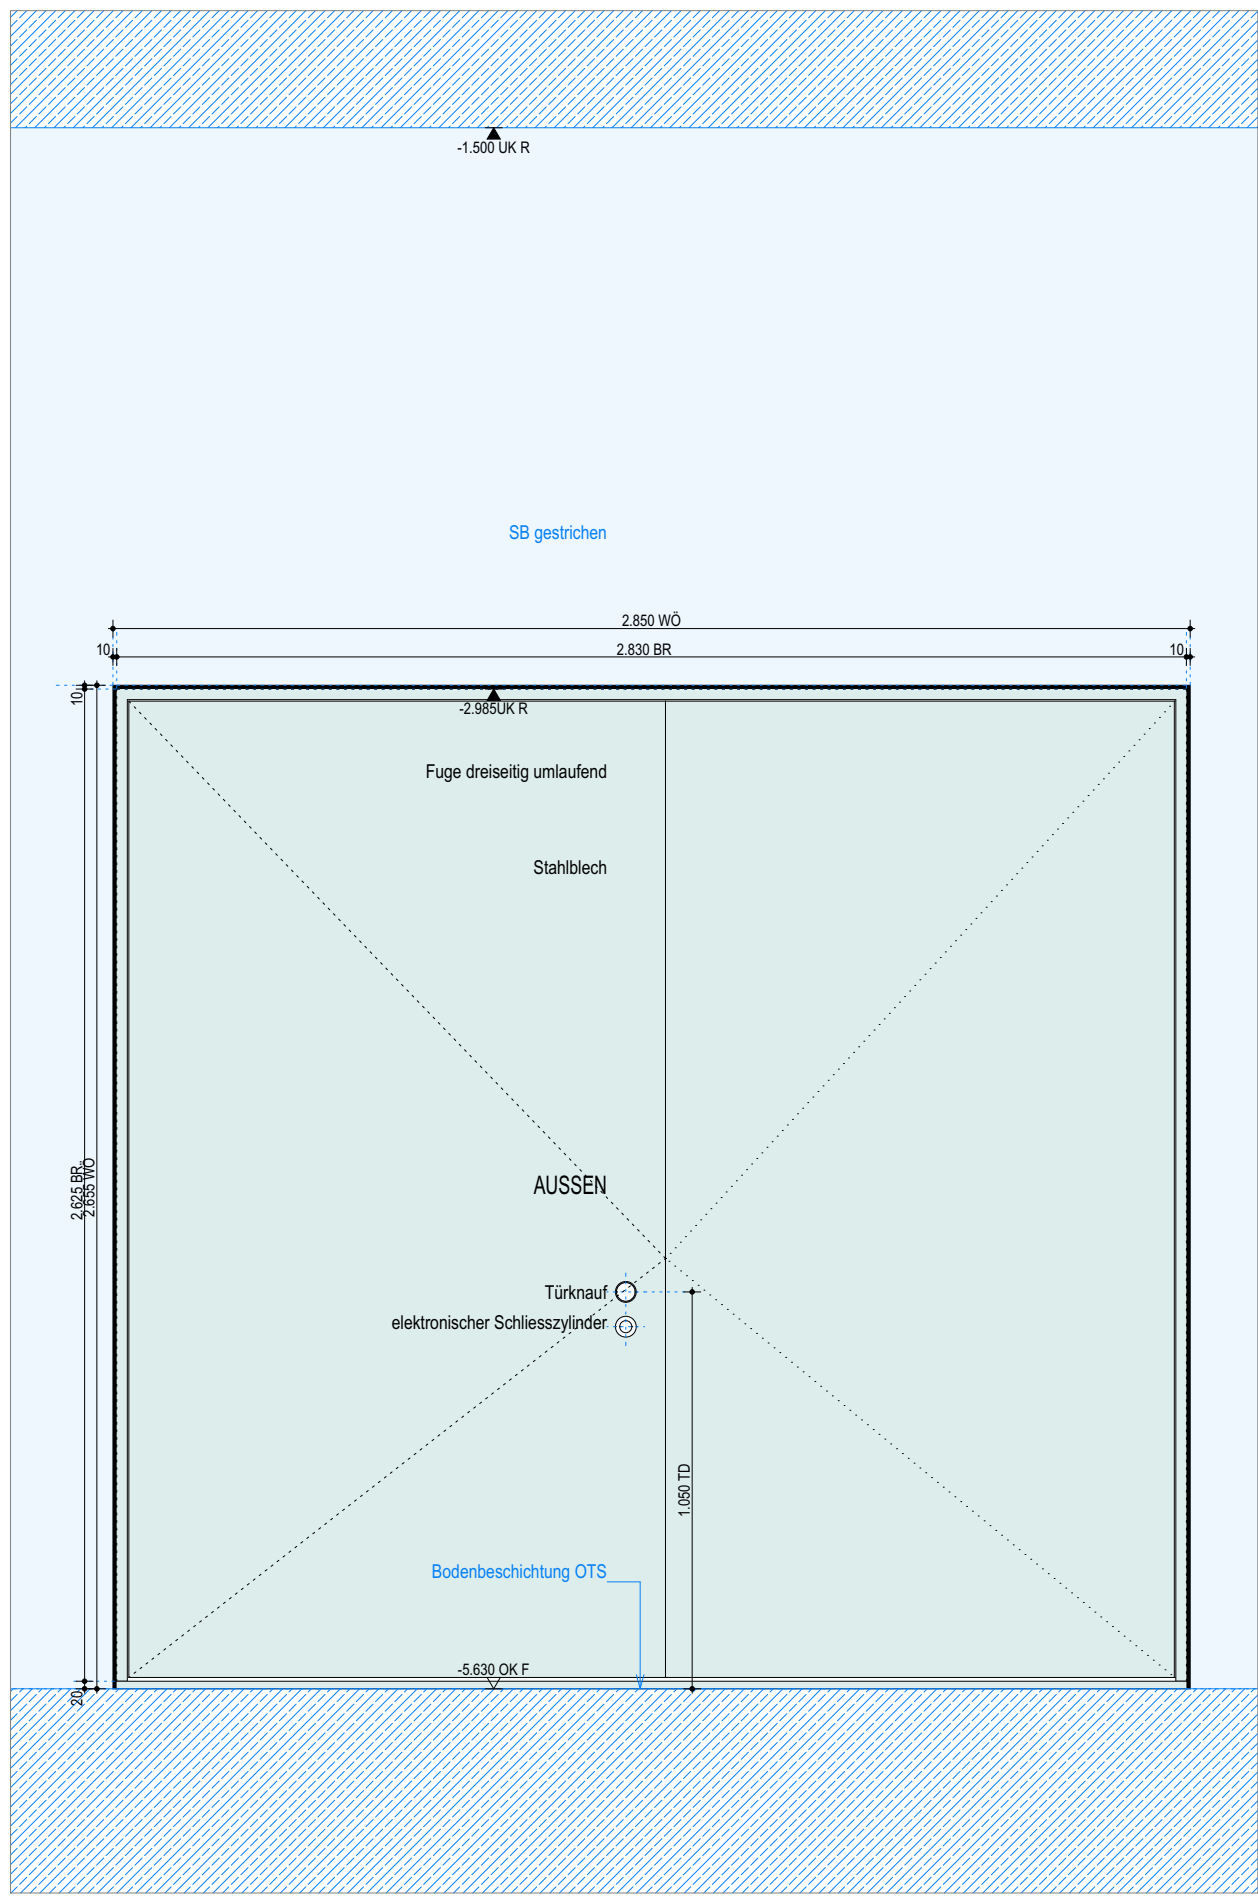

Aussenansicht Bandseite 1:20

AT EW U.132f.02 – Trafo Nord Achsen E-21

Hinweise zu Schnittstellen

Abkoffnung Kerndämmung:

- Die Abkoffnung der Kerndämmung mit GK ist Leistung der VE Trockenbau.
- Die Abkoffnung der Kerndämmung mit Laibungsblechen ist Leistung dieser VE.
- Die Abkoffnung der Kerndämmung mit GK mit sichtbarer Blechkaschierung ist Leistung dieser VE.

Führung der Kabel Tür-/Sicherheitstechnik:

- Grundsätzlich verdeckt in den Profilen oder unter zusätzlichen Abdeckungen
- Durchführungen außen – innen mit luft- und wasserdichten Tüllen
- Bei Türflügeln Ausführung eines verdeckten Kabelspiralübergangs im Flügelaltz; in langer und steckbarer Ausführung
- Übergabestelle zum Gewerk ELT bzw. Gebäudeautomation raumseitig im Bodenbereich mit 6 m gerollter und beschrifteter Kabelpeitsche, sofern kein Hohlraumboden vorhanden
- Übergabe raumseitig im Deckenbereich mit 6 m gerollter und beschrifteter Kabelpeitsche

Abdichtung der Schwellen:

- Die Eindichtung des Konstruktionstroststoffblocks unter dem Deckblech der Schwelle ist Teil dieser VE.
- Die Verbindung der Abdichtungsbahnen mit der Abdichtung Schwelle ist Teil der VE Abdichtung.

Blau = Aussehalb der Vergabeeinheit

Brandschutz / Anschluss Feuerschutzabschlüsse:

- Feuerschutzabschlüsse – hier Türöffnungen mit Brandschutzanforderungen in zweischaligen Wänden, insbesondere zw. UG EEW und Tiefgarage – sind umlaufend mit mindestens mit 20cm dicken nichtbrennbare Dämmstreifen aus formbeständiger Steinwolle/ Schmelzpunkt 1.000° zu versehen.
- Hierzu werden die vom AN Rohbau eingebrachten Hartschaumdämmstreifen durch den AN dieser VE herausgelöst und ersetzt. Das Herausfallen dieser Kerndämmung ist durch nichtbrennbare Abdeckungen auszuschießen.
- Optional besteht die Möglichkeit, den gesamten Öffnungsrahmen mit feuerbeständigen Trockenbauplatten auszukleiden, wobei hier die Vorgaben der Verwendbarkeitsnachweise für die feuerbeständigen Bauteile zu berücksichtigen sind.

Übergreifende Hinweise

Profilkanten:

- sämtliche sichtbaren Profile scharfkantig mit 0,5 mm Kantenschärfen

Bänder:

- alle Türen mit 3D Rollenbändern in Edelstahl; Anzahl gemäß den technischen Anforderungen des Türproduktes für den Einsatz im öffentlichen Gebäuden

Zargen Stahlblechtüren:

- Blockzarge mit Deckprofil zur Herstellung einer Flächenbündigkeit zwischen Blatt und Zarge auf der Bandseite

Zargen Rohrrahmen Türen:

- Blockzarge; Türblatt beidseitig bündig einschlagend

Beschläge:

- sämtliche Beschläge in Edelstahl, Modell Wagfeld
- alle Kräufe als Kugelkräufe bzw. gekröpfte Kugelkräufe
- konkrete Beschlagsausstattung gemäß Türliste

Türtechnik und Sicherheitstechnik:

- gemäß Türliste

Schließer:

- gemäß Türliste

Farbkonzept:

- sichtbare Oberflächen nasslackbeschichtet
- übergeordnetes Farb- und Beschichtungskonzept ist zu beachten
- Farbangaben gemäß Türliste

Allgemeines:

- Details nur gültig in Verbindung mit abgestimmter Türliste
- Anschlüsse gemäß Ausführungsplanung
- Details veranschaulichen eine exemplarische Türsituation, nicht jede zugeordnete Tür ist exakt damit identisch
- Fassadensatz der Elemente sofern notwendig gemäß AN
- Lasten der Türschwellen gemäß Nutzungs- und Einbringungskonzept
- Rutschklassen der Schwellen gemäß ASR
- Alle Maße sind am Bau zu nehmen und zu prüfen
- Für Maßfehler haftet der Auftragnehmer
- Abdichtung aller Aussentüren gem. DIN 18531 / 18533 / 4108 (innenseitig dampfticht, aussenseitig schlagengedicht und diffusionsoffen)

