

LEGENDE EEW 780 02

Festlegungen	
...wenn im Plan nicht anders gekennzeichnet.	
Aluminium: AlMgSi 0,5, F22-25	
Alu-Blech: AlMg3, hh, EQ	
Alu, Stahl ... Blechdicke 3mm	
Edelstahl:	
Oberfläche fein geschliffen K240	
Wärmedämmung:	
Mineralwolle (WLG 035)	
Tartschaumplatte (WLG 035)	
Anschlüsse innen luft- und dampf dicht	
Anschlüsse außen wind- und schlagregendicht	
Schwelleranschlüsse wasserdicht	
Scheibenden sind Mindestwerte,	
sie sind den Anforderungen anzupassen	
verträglichkeit der Materialien abstimmen	

Werkstoff	Symbol
Stahl	
Edelstahl	
Aluminium	
Mineralfaserdämmung	
Hartschaumdämmung	
Dichtung	
Kunststoff + Konstruktionsdämmung	
Dichtbänder + Versiegelung	
Minerale Werkstoffe	
Holz	
GK	
Glas	
Beton	
Estrich	
Mauerwerk	
Stein	
Putz	
Stahlbetonfertigteil	

Fassaden-Rastermaße sind den Architekten Plänen zu entnehmen.

Die Bauteile sind nach den DIN-Vorschriften, den Zulassungen, den
Verarbeitungsrichtlinien der Systemhersteller und den anerkannten Regeln
der Technik herzustellen.

Im auf dem Layer "Trend" (im Ausdruck blau) gezeichneten Objekten handelt es
sich lediglich um informelle, schematische Darstellungen außerhalb der
Planungsverantwortung der Fassadenplanung.

Der vorliegende Plan entspricht einer Leitdetailplanung.

Der AN hat eigenverantwortlich eine Montage- und Werkstattplanung zu erstellen

[illegible]

Geometrie	Gepr. H.	Gepr. L.	Gepr. B.

GR-Nr.	Bauvorhaben	Bauherr/Nutzer	
Inhaltgröße in mm DIN A0 / A3			
Zeichnungsrichtung/Fuß	EZW DE760 02		
Skizzenzahl	Bezeichnung		
1:1 / 1:3	Foyer, Glas-Trennwand Schiebetür Vertikalschnitt		


AKS-Schlüssel Hochbau	
Gewerk	Planverfasser Hochbau
HOCHBAU	
Datum	

RKS-Schlüssel Fachplaner 01010517FEW 7180A310101DE01012120125105116111111F1x1x1d - 1e1d1r	
Gewerk FASSADE Datum 16.05.2025	Planverfasser Fachplaner


UKS-Schlüssel Ausführende Firma	
Ortswerk	Planer/asser Ausführende Firma
Datum	

IT.783

TU_EW E.304.02

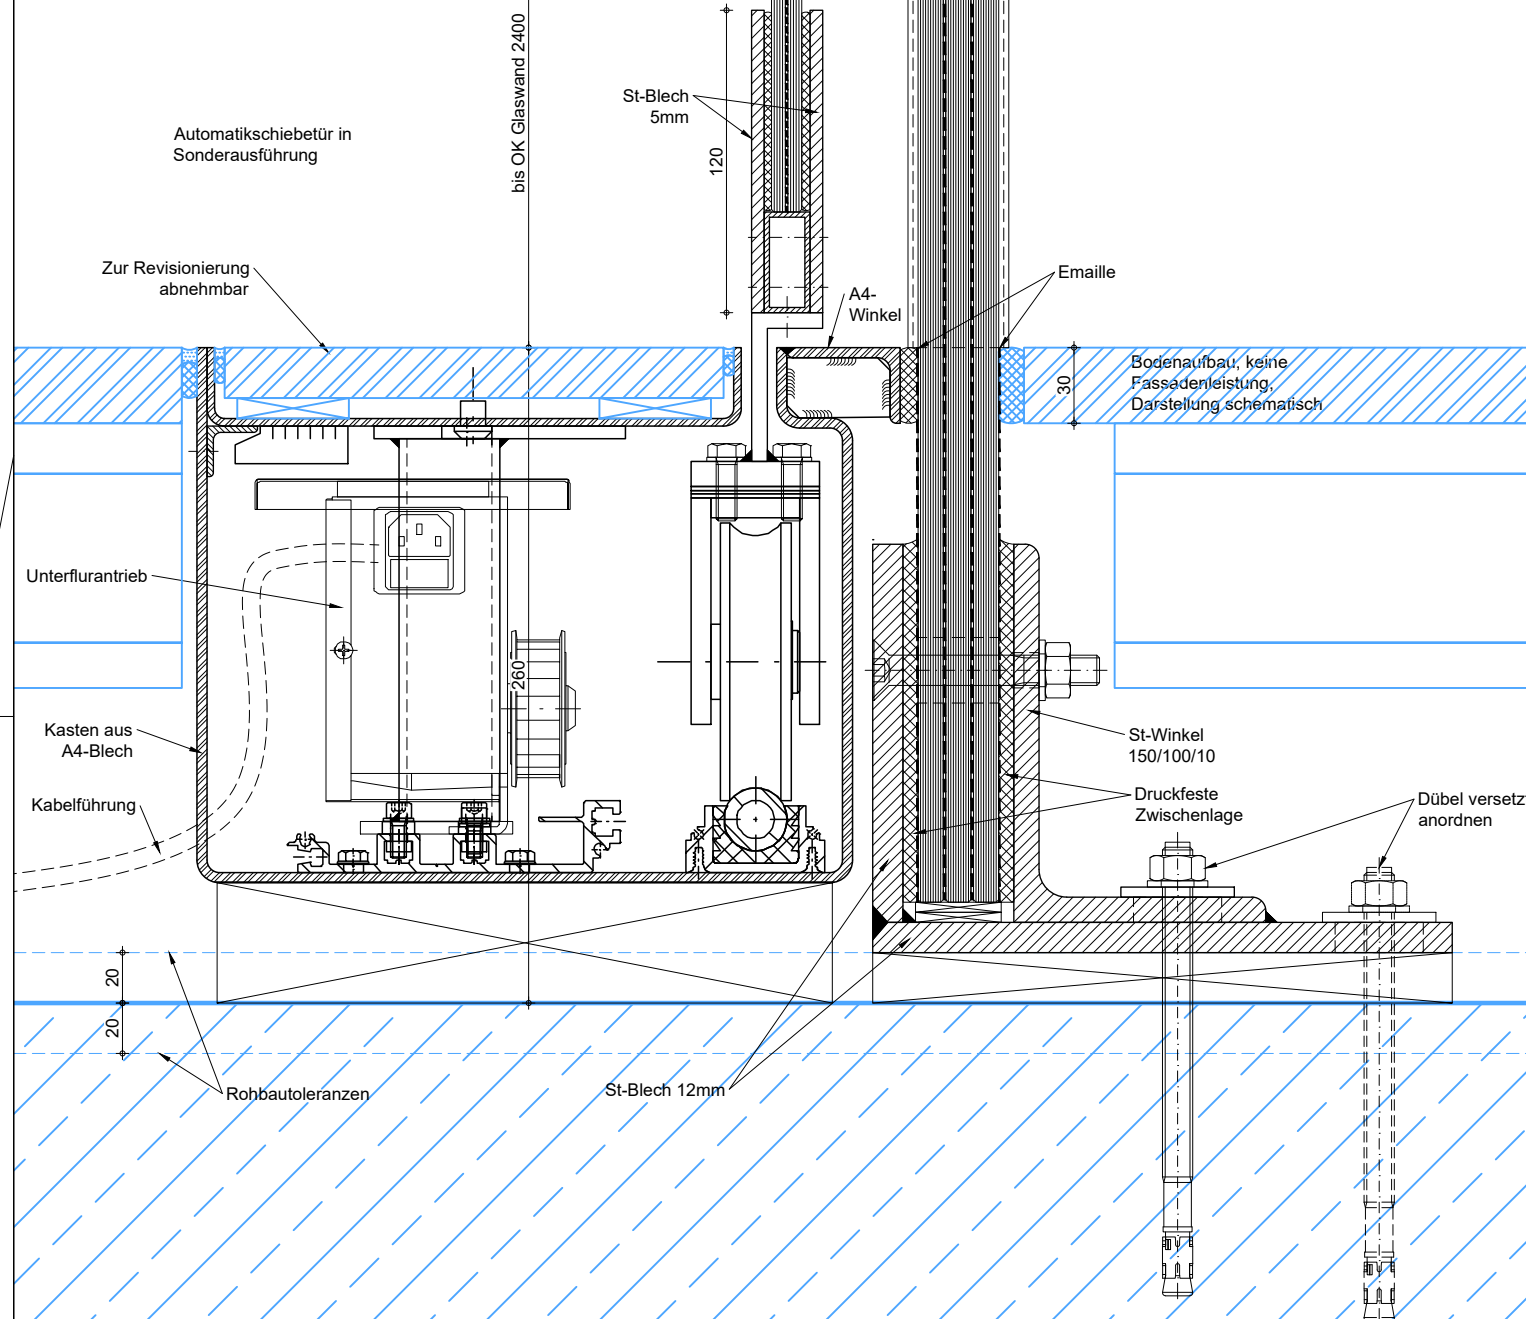

~~siehe auch DE430.06~~

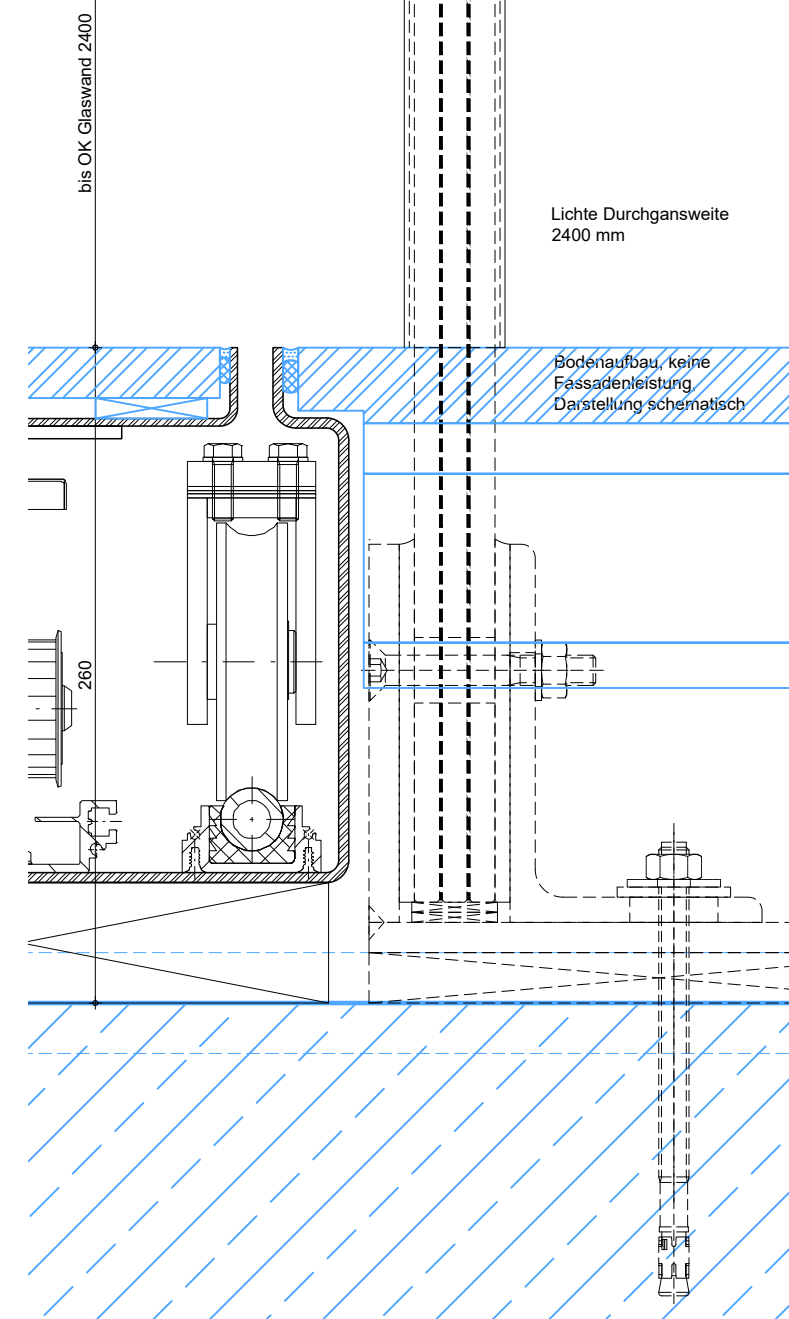

Alle Profile
scharfkantig mit einem
Radius von ca. 0,5mm