

LEGENDE EEW 780 03

Festlegungen	
...wenn im Plan nicht anders gekennzeichnet.	
Aluminium: AlMgSi 0,5, F22-25	
Alu-Blech: AlMg3, hh, EQ	
Alu, Stahl ... Blechdicke 3mm	
Edelstahl:	
Oberfläche fein geschliffen K240	
Wärmedämmung:	
Mineralwolle (WLG 035)	
Tartschaumplatte (WLG 035)	
Anschlüsse innen luft- und dampf dicht	
Anschlüsse außen wind- und schlagregendicht	
Schwelleranschlüsse wasserdicht	
Schweißenden sind Mindestwerte,	
die sie den Anforderungen anzupassen	
verträglichkeit der Materialien abstimmen	

Werkstoff	Symbol
Stahl	
Edelstahl	
Aluminium	
Mineralfolledämmung	
Hartschaumdämmung	
Dichtung	
Kunststoff + Konstruktionsdämmung	
Dichtbänder + Versiegelung	
Minerale Werkstoffe	
Holz	
GK	
Glas	
Beton	
Estrich	
Mauerwerk	
Stein	
Putz	
Stahlbetonfertigteile	

Fassaden-Rastermaße sind den Architekten Plänen zu entnehmen.

Die Bauteile sind nach den DIN-Vorschriften, den Zulassungen, den
Herstellertechniken der Systemhersteller und den anerkannten Regeln
der Technik herzustellen.


Der auf dem Layer "Fremd" (im Ausdruck blau) gezeichneten Objekten handelt es
sich lediglich um informative, schematische Darstellungen außerhalb der
Planungsverantwortung der Fassadenplanung.

Der vorliegende Plan entspricht einer Leitdetailplanung.


Der AN hat eigenverantwortlich eine Montage- und Werkstattplanung zu erstellen

[illegible]

BR-Nr.	Bauschriben	Bauher/Nutzer
	Bautgröße in mm DIN A0 / A3	
	Kurzzeichnung Plan EIV_DE780_03	Zeichnung Foyer, Glas-Trennwand Vertikale Fuge und Anschluss Schiebetür Horizontalschnitt
	Maßstab 1:1 / 1:3	
	MCS-Schiebetür Hochbau	
	Joseph HOCHBAU Datum	Planer/Lasser Hochbau
MCS-Schiebetür Fachplaner		
Joseph FASSENDE Datum 16.05.2025	Planer/Lasser Fachplaner	
MCS-Schiebetür Ausführungs Firma		
Joseph FASSENDE Datum	Planer/Lasser Ausführungs Firma	

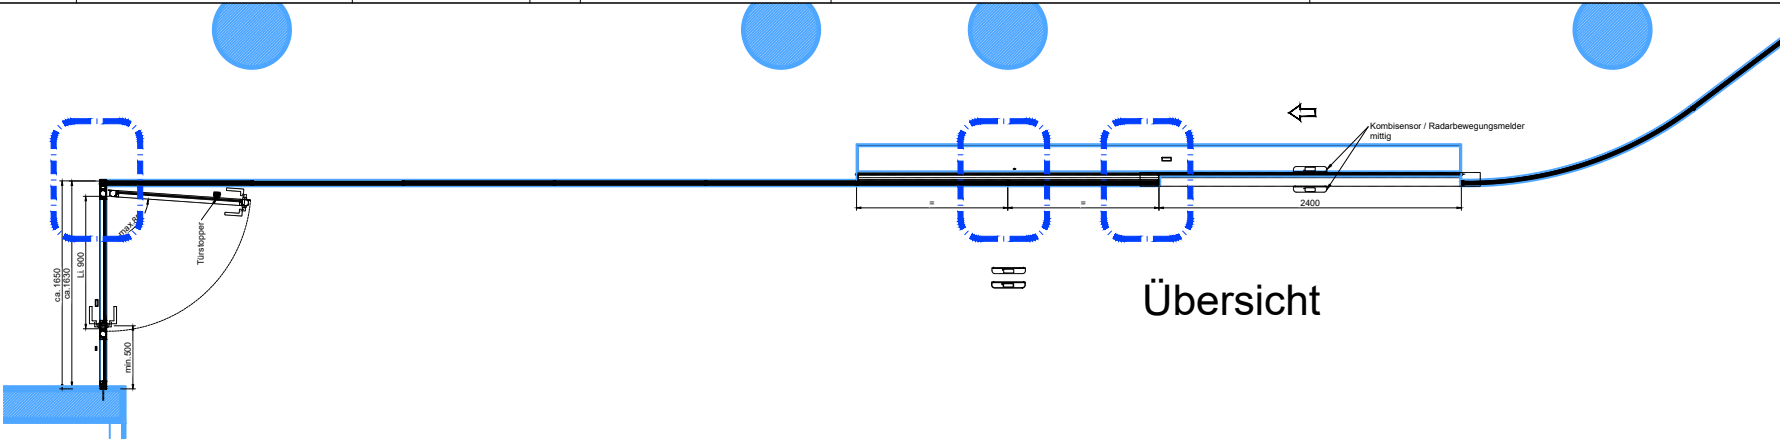

Übersicht

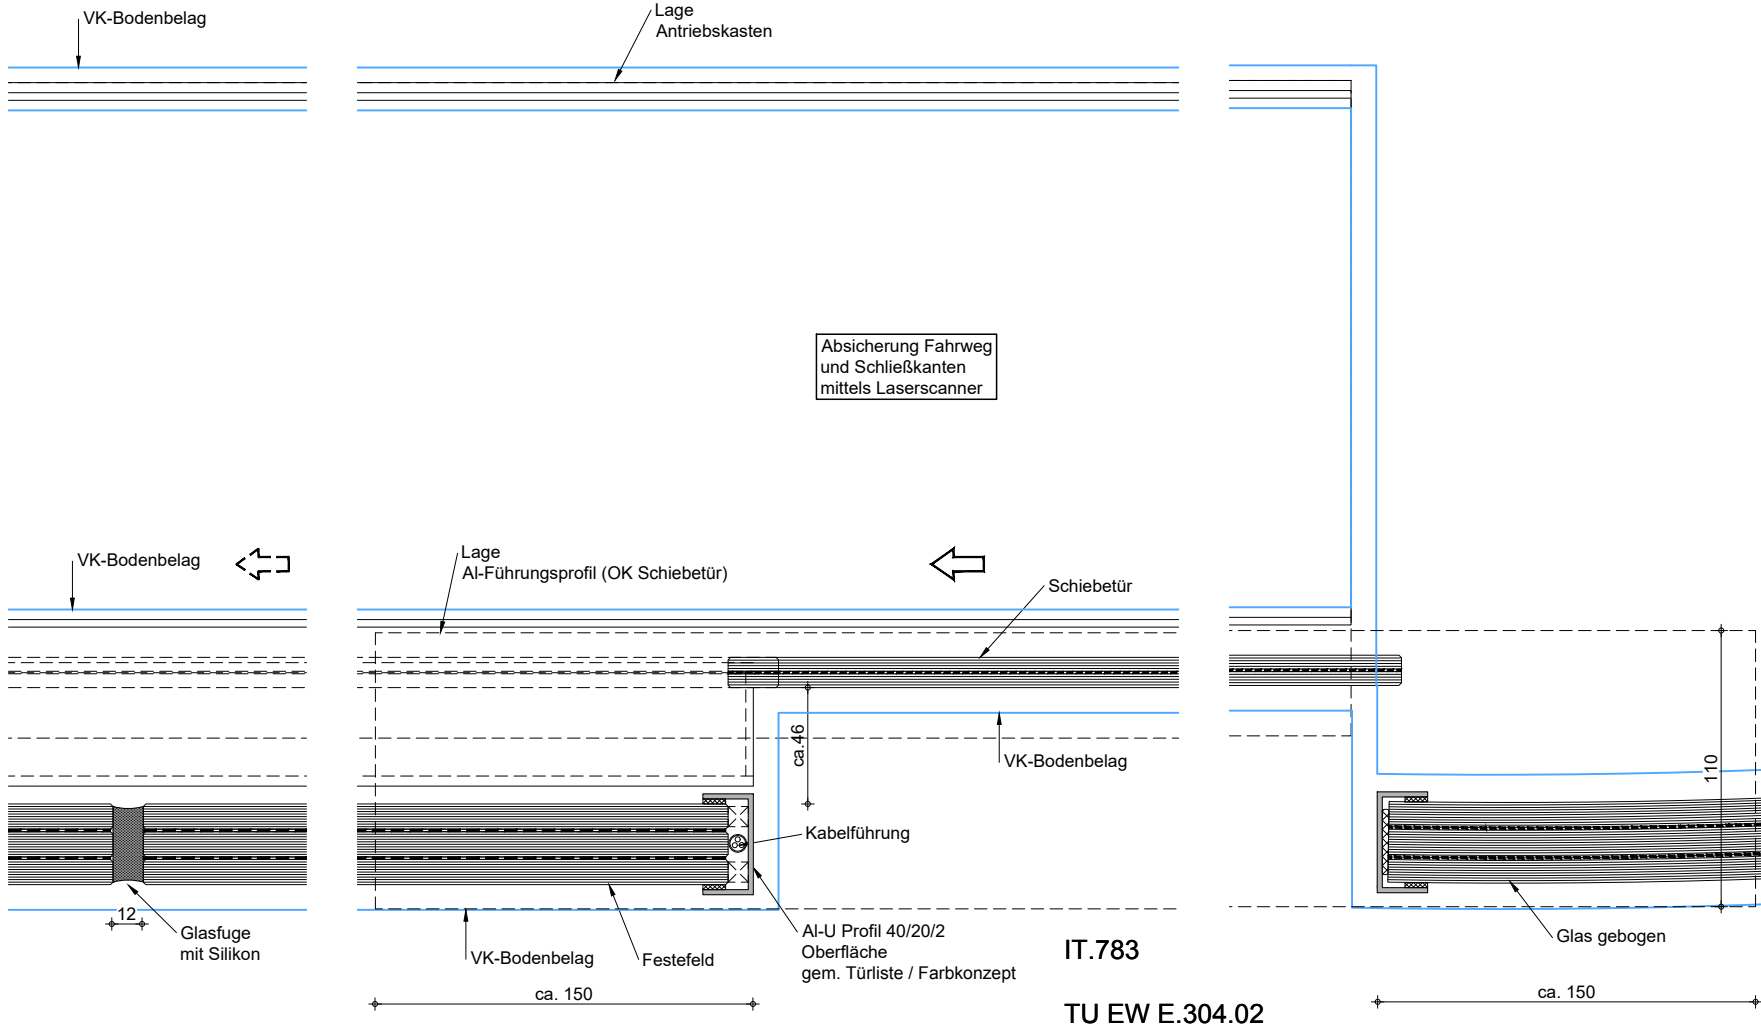

Alle Profile
scharfkantig mit einer
Radius von ca. 0,5m

IT.184

TU_EW E.304.0

siehe auch DE430.00