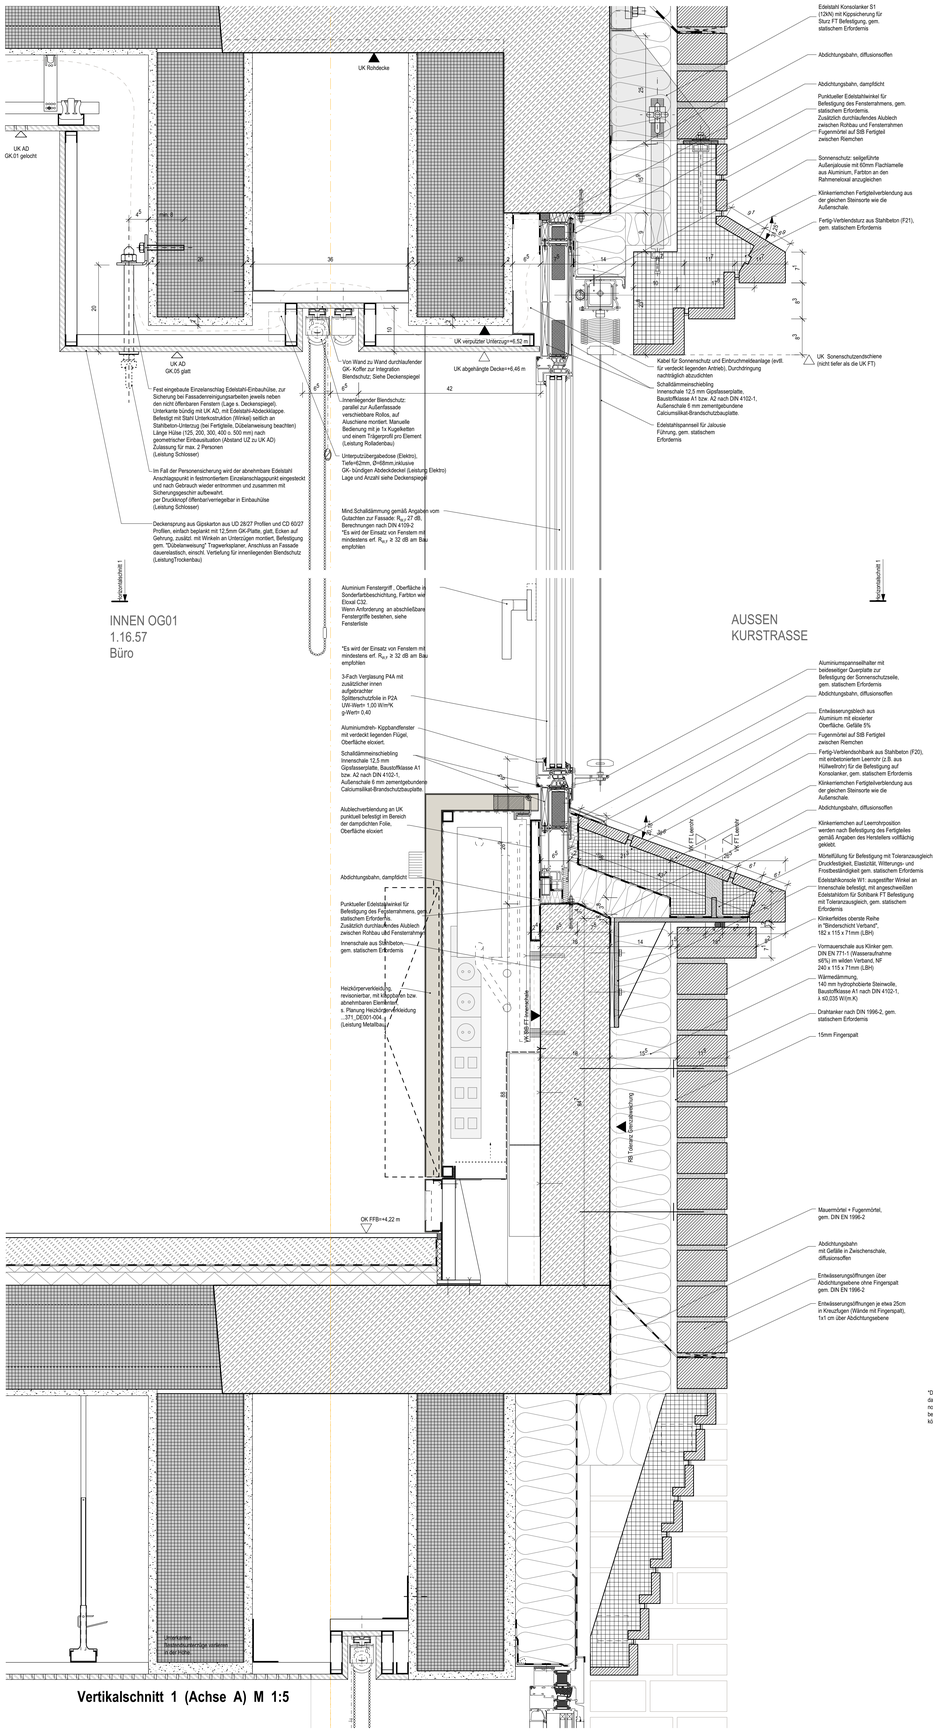

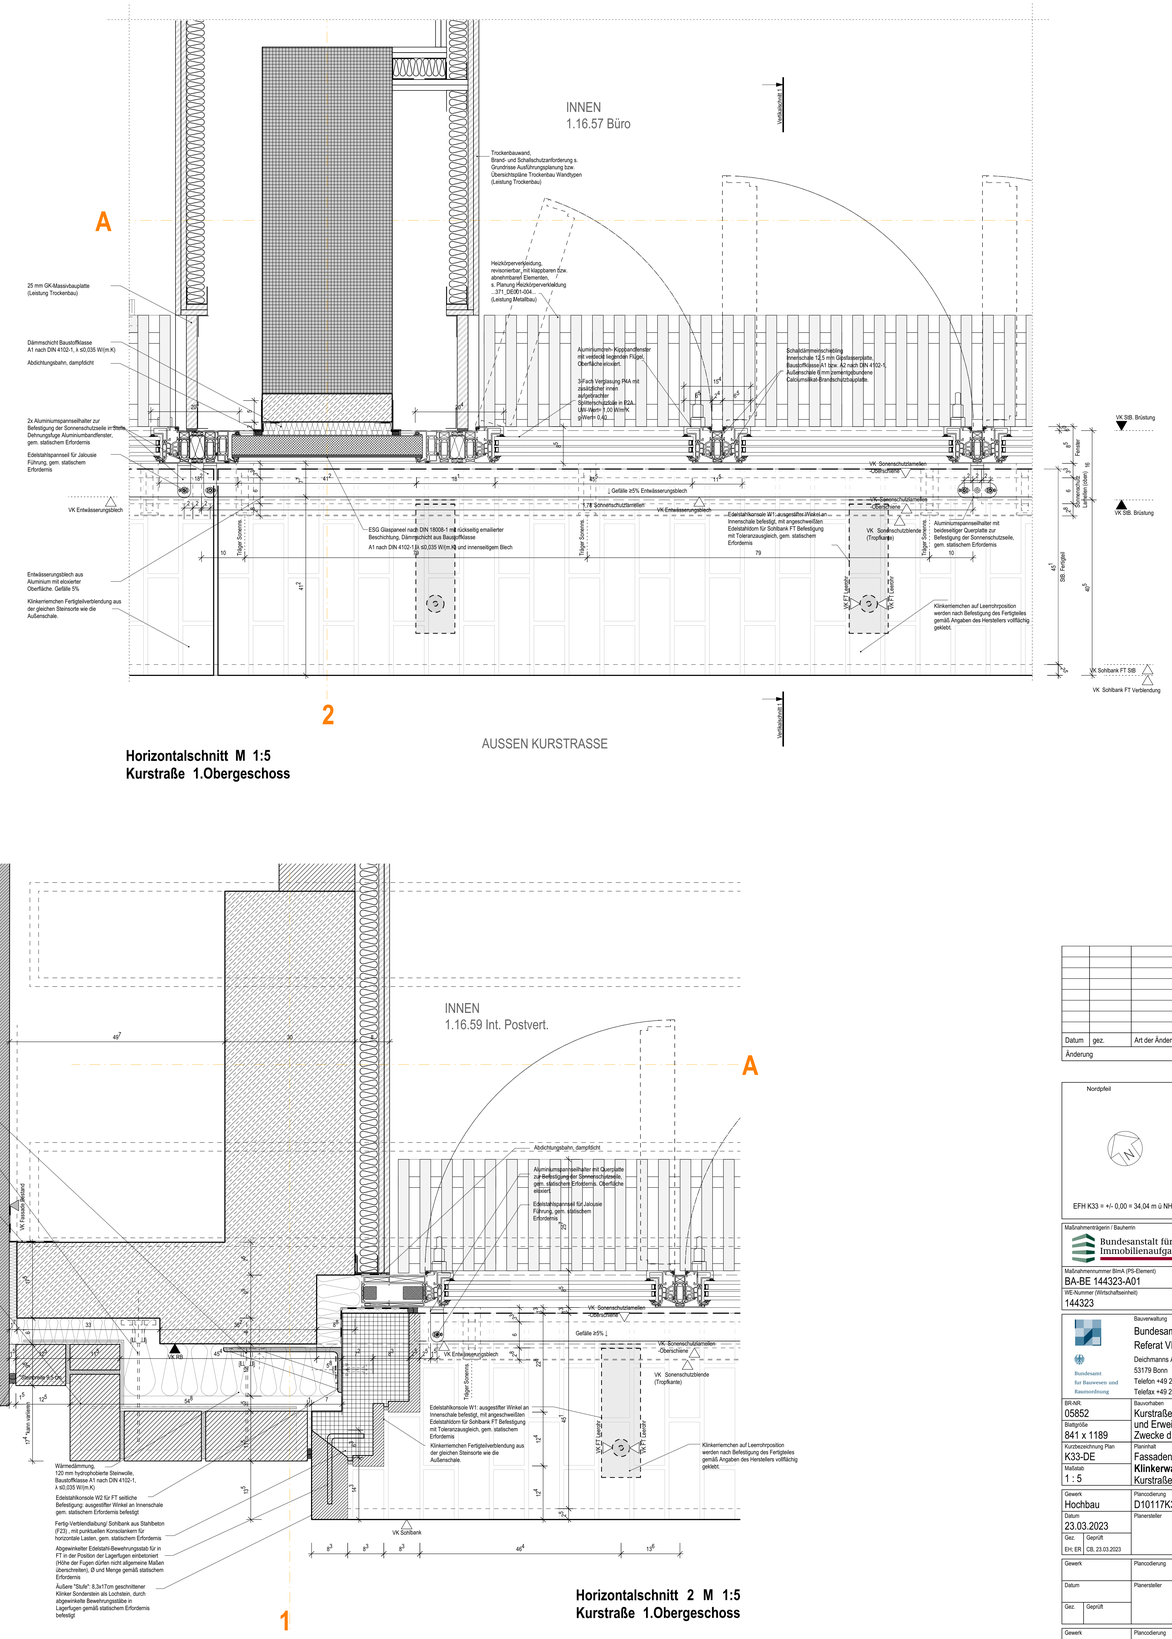

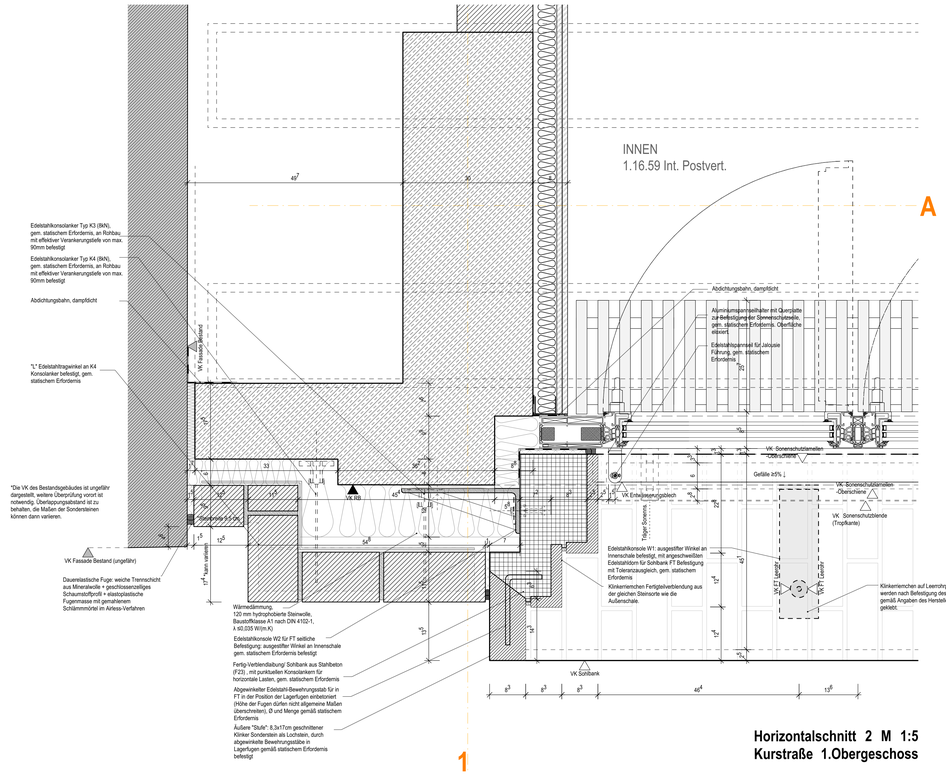

Datum	gez.	Art der Änderung
Änderung		

Nordpfeil

Lageplansymbol

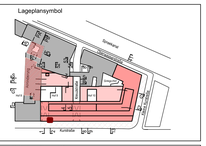

EFH K33 = +/- 0,00 = 34,04 m ü NHN

Maßnahmenträgerin / Bauherrn Bundesanstalt für Immobilienaufgaben	Adresse Maßnahmenträgerin / Bauherrn Bundesanstalt für Immobilienaufgaben Ellerstraße 56 53119 Bonn
Maßnahmennummer BIMA (PS-Element) BA-BE 144323-A01	vertreten durch Hauptstelle Facility Management
WE-Nummer (Wirtschaftseinheit) 144323	Fasanenstraße 87 10623 Berlin
Bauverwaltung Bundesamt für Bauwesen und Raumordnung Referat VII 1	
Bundesamt für Bauwesen und Raumordnung	Deichmanns Aue 31-37 53179 Bonn Telefon +49 228 99401-0 Telefax +49 228 99401-1270 Straße des 17. Juni 112 10623 Berlin Telefon +49 30 18401-0 Telefax +49 30 18401-1270
BR-NR 05852	Bauvorhaben Kurstraße 33 - Umbau und Erweiterung für Zwecke d. Ausw. Amtes
Blattgröße 841 x 1189	Nutzer / Gebäude- bzw. Liegenschaftsadresse Auswärtiges Amt Werderscher Markt 1 10117 Berlin
Kurzbezeichnung Plan K33-DE	Planinhalt Fassadendetail
Maßstab 1 : 5	**Klinkerwand mit Bandfenster OG** Kurstraße
Gewerk Hochbau	Plancodierung D10117K33 | 01 | A | 330_ | DE | 101 | -2 | D | -V | -HUK |
Datum 23.03.2023	Planersteller
Gez. EH; ER; CB, 23.03.2023	Gepr.
Gewerk	Plancodierung
Datum	Planersteller
Gez.	Gepr.
Gewerk	Plancodierung
Datum	Planersteller
Gez.	Gepr.

HxB = 841 x 1189