

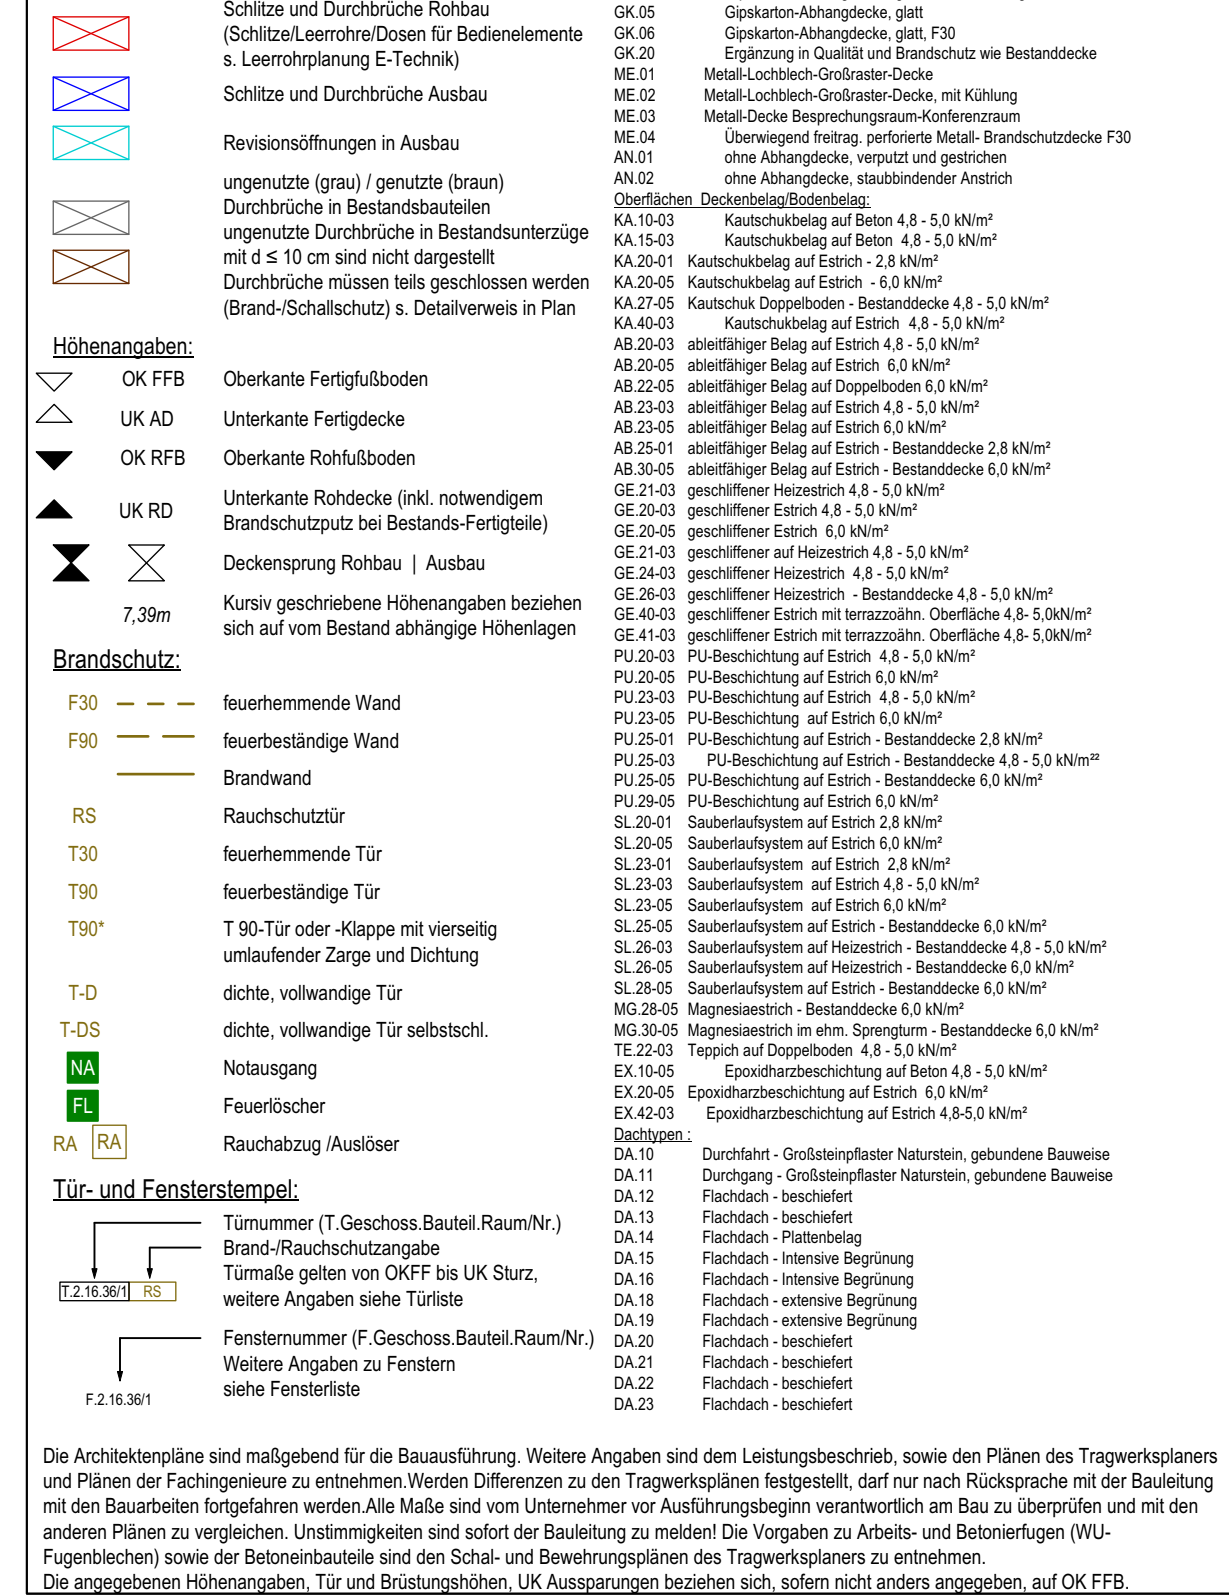
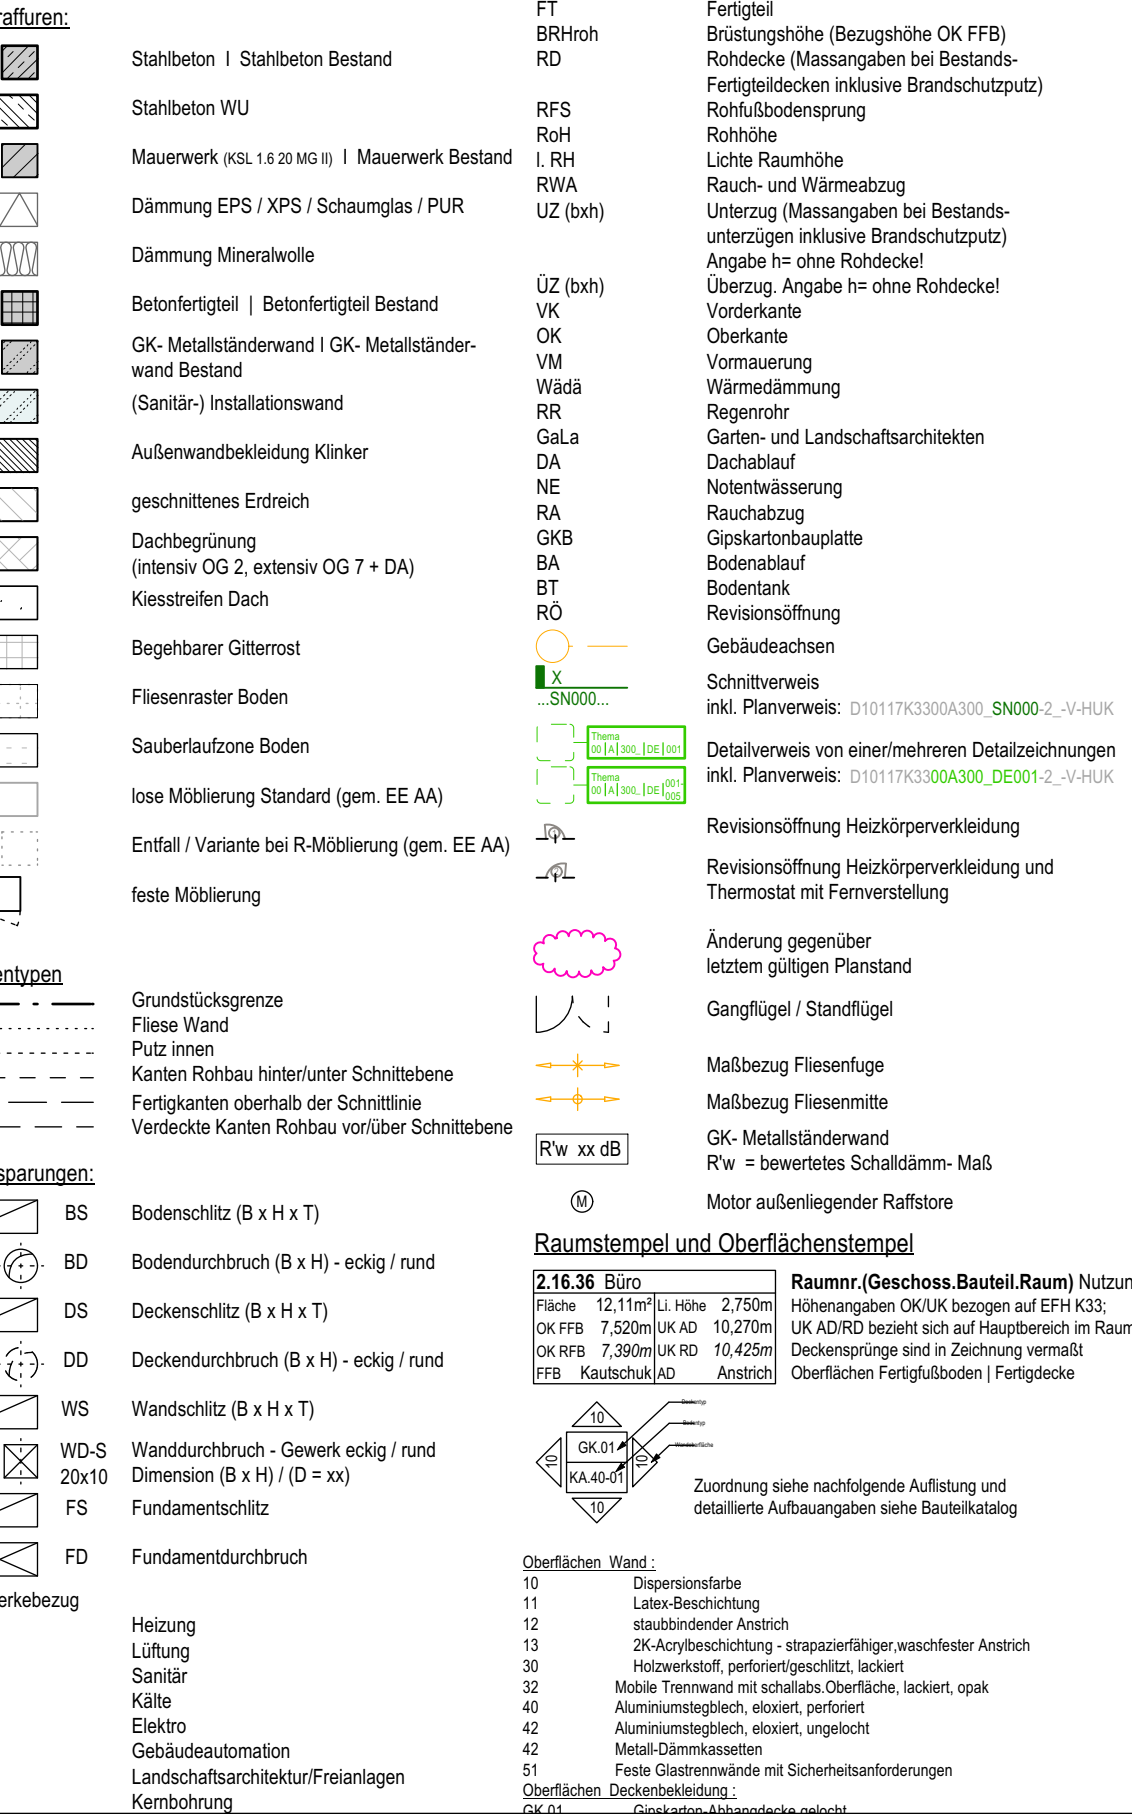
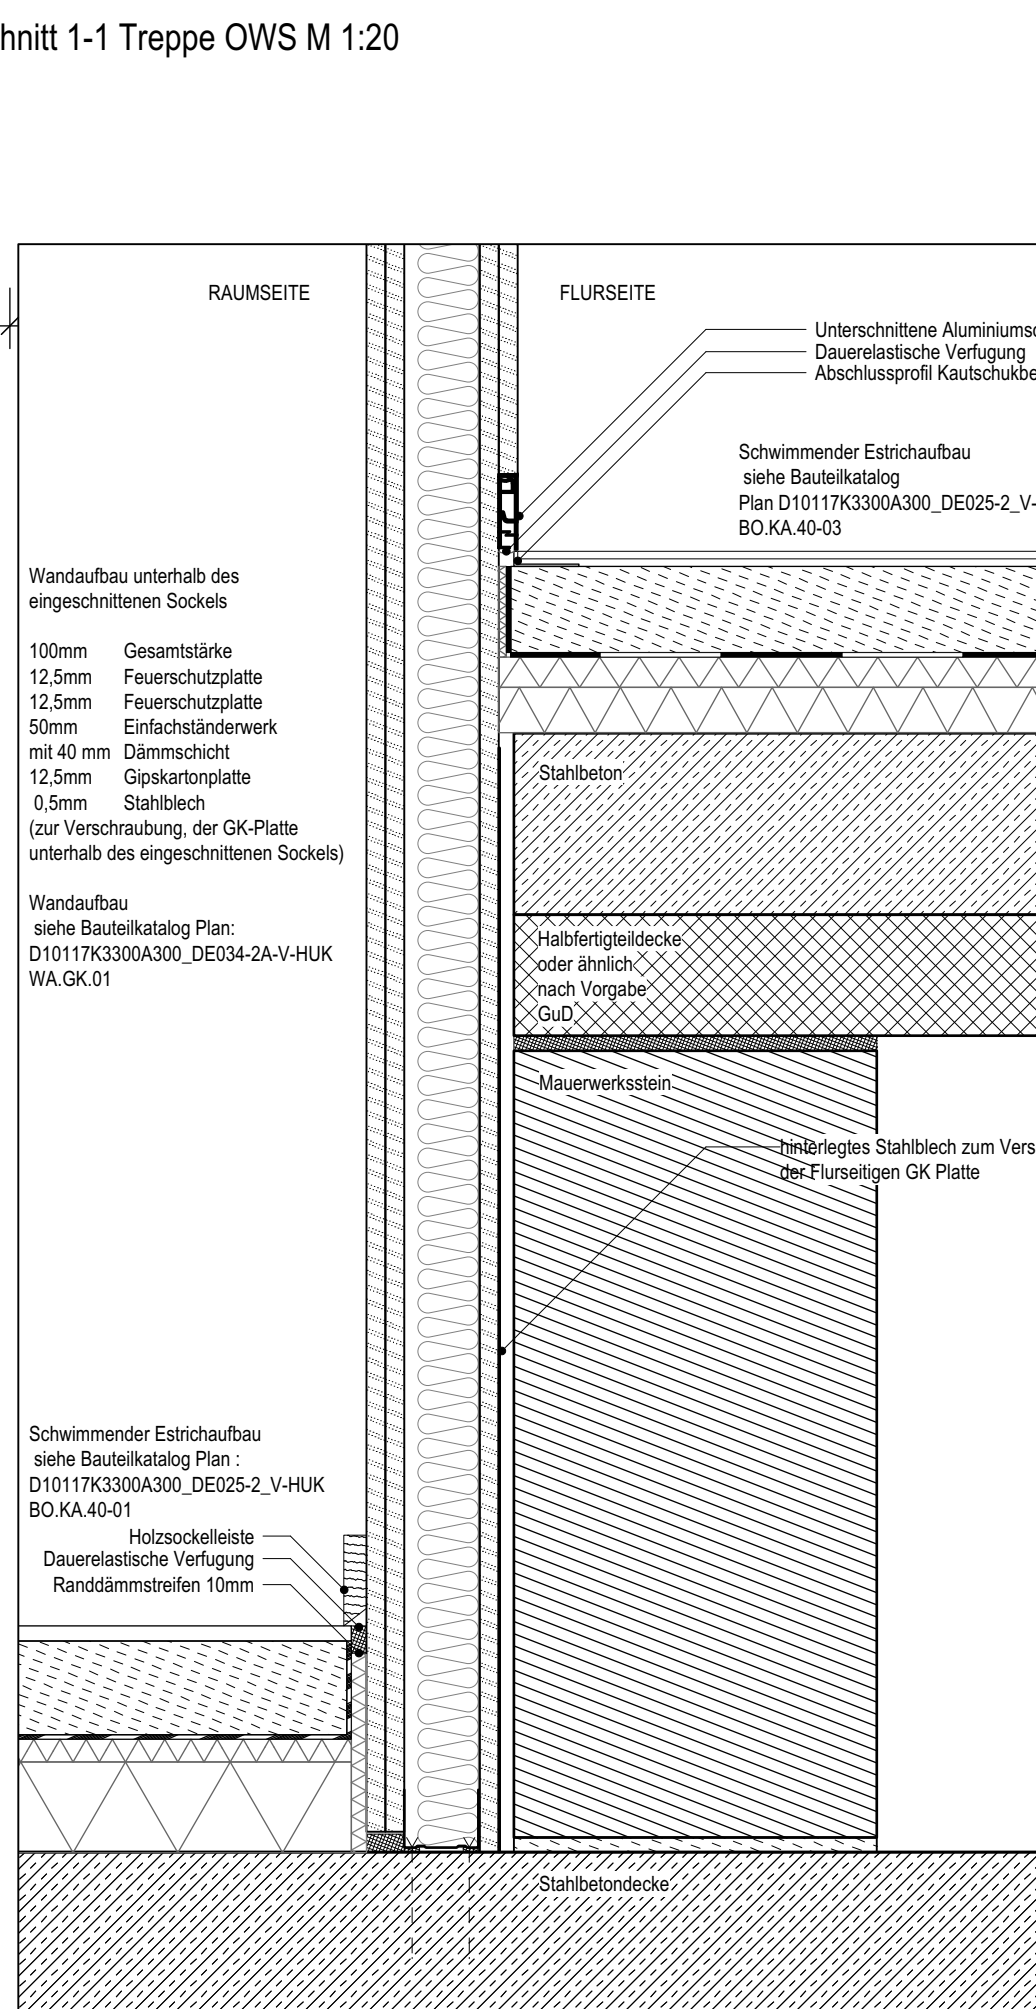
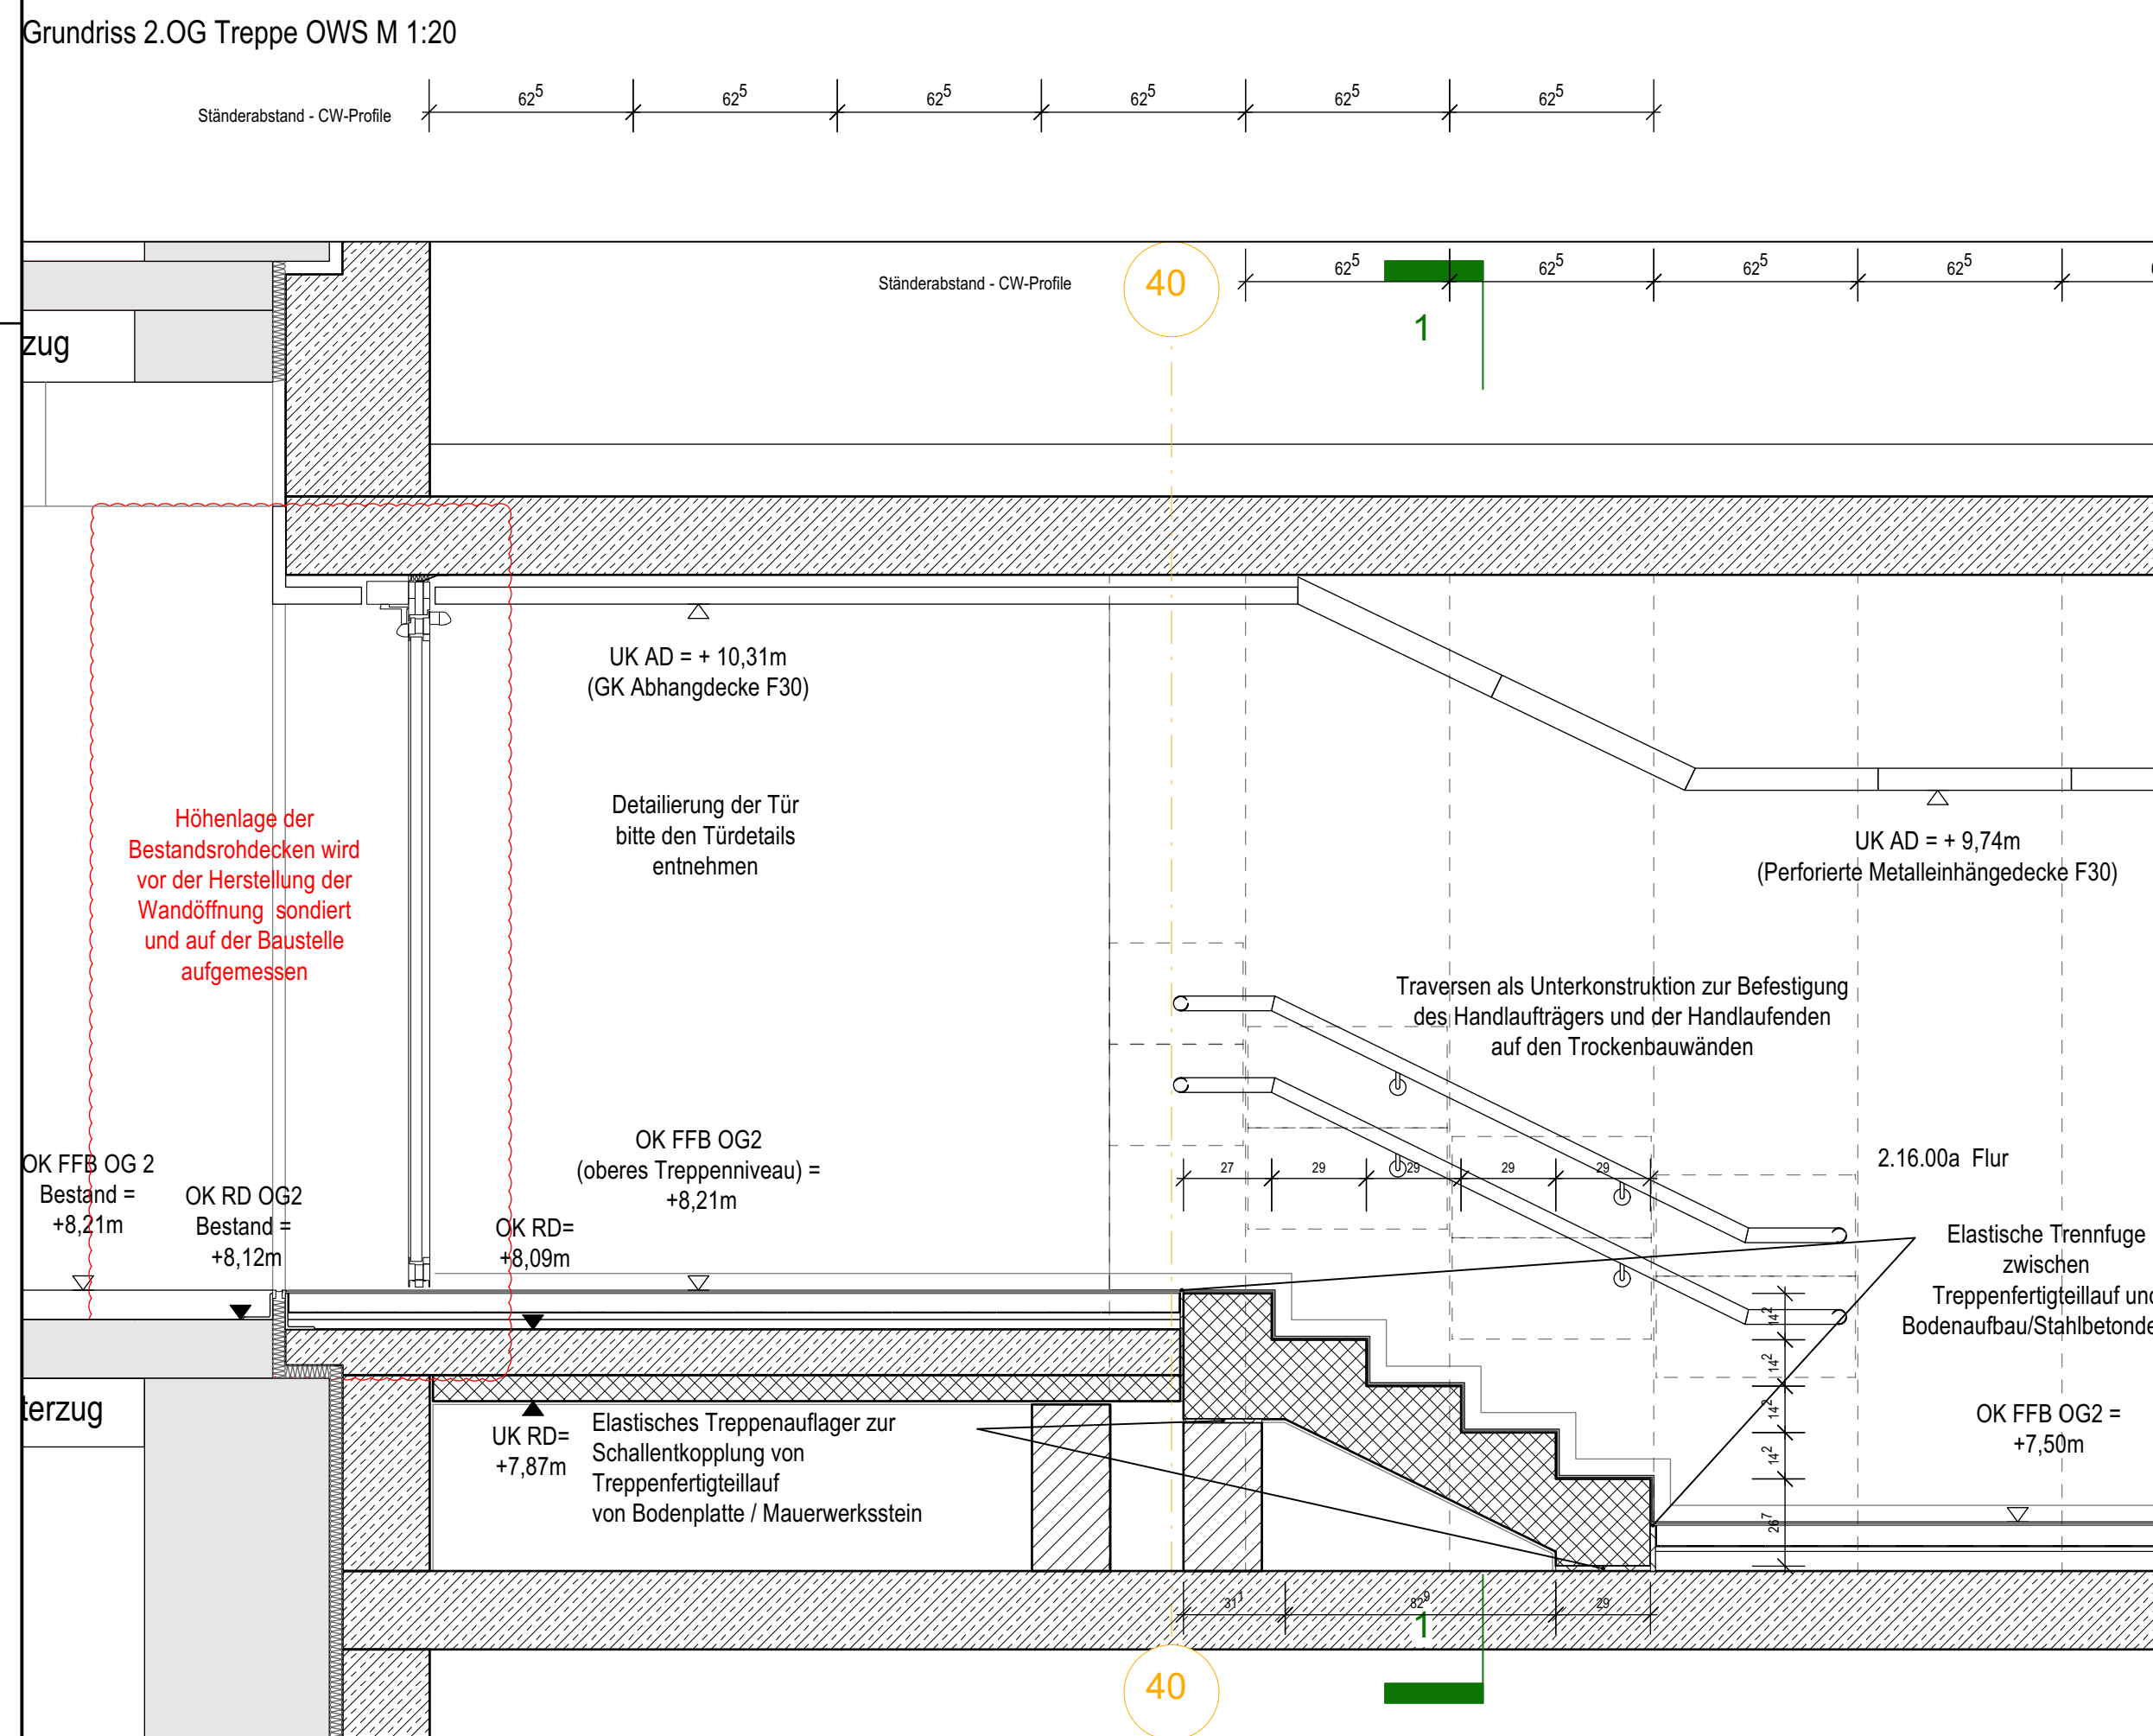
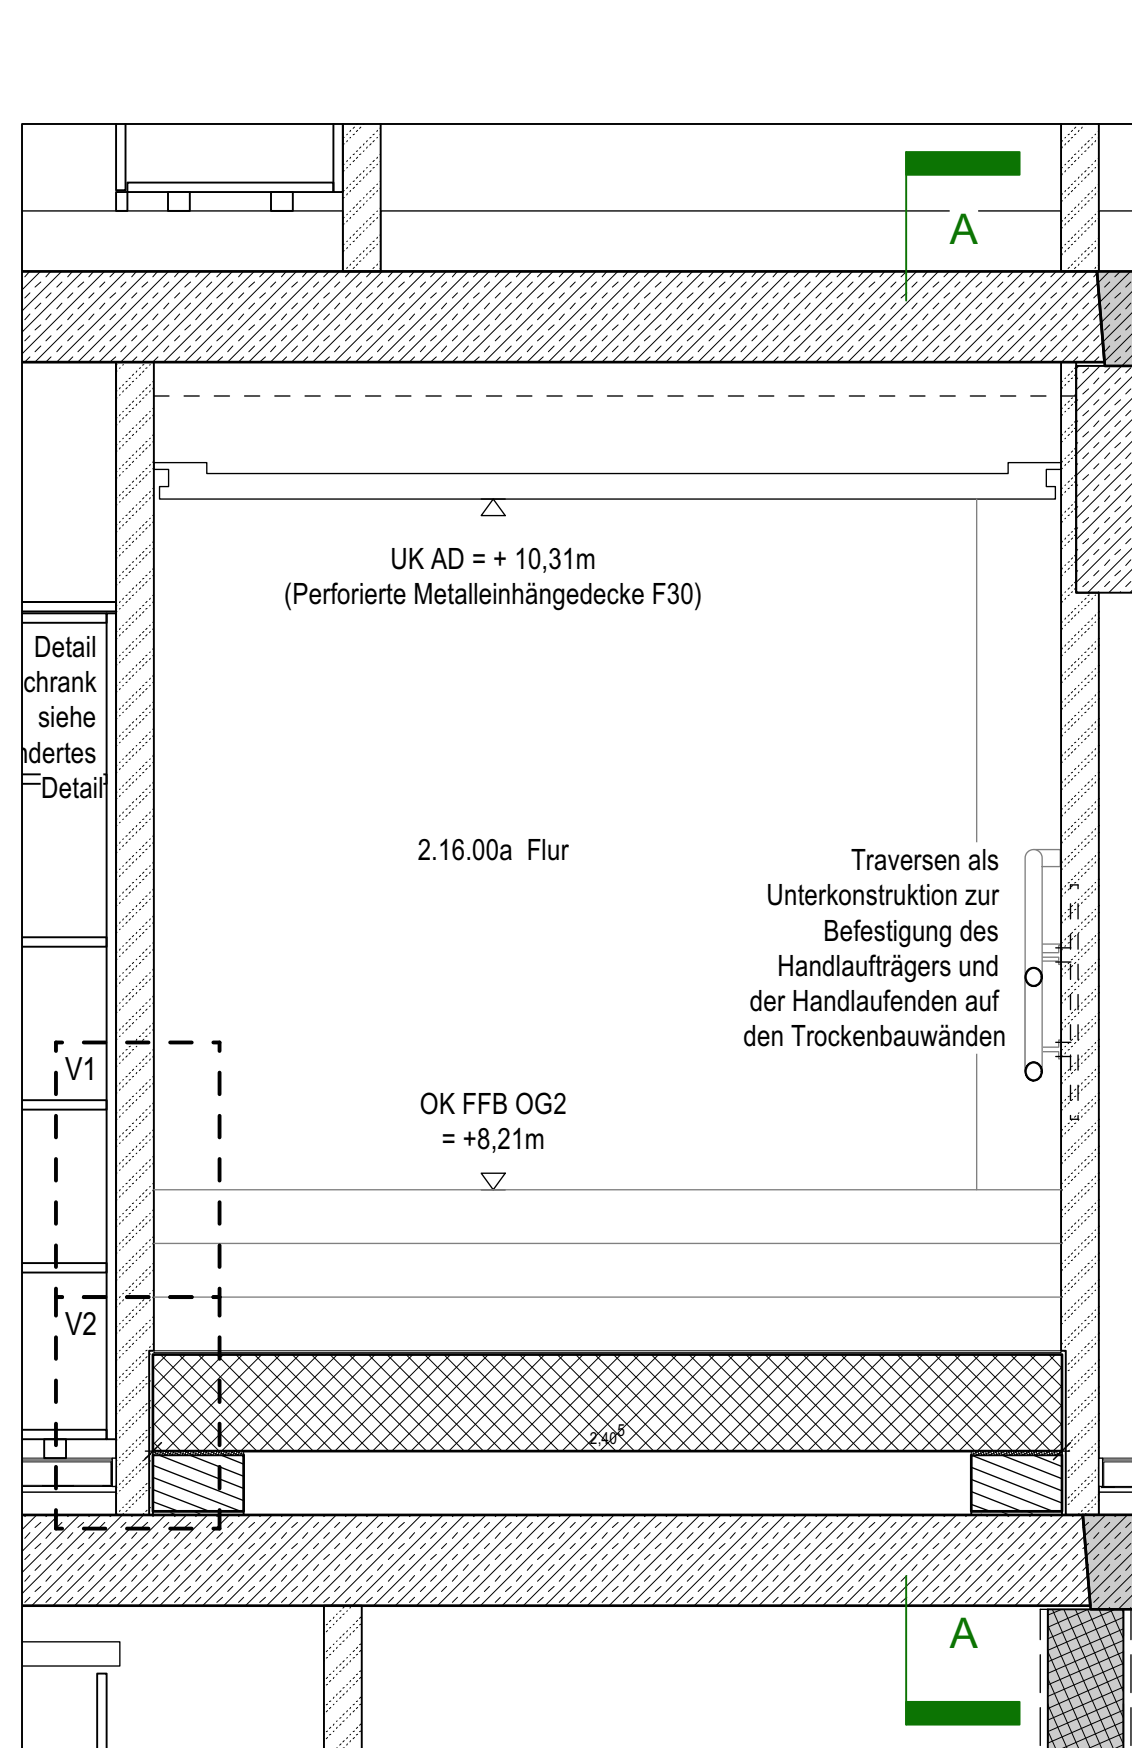


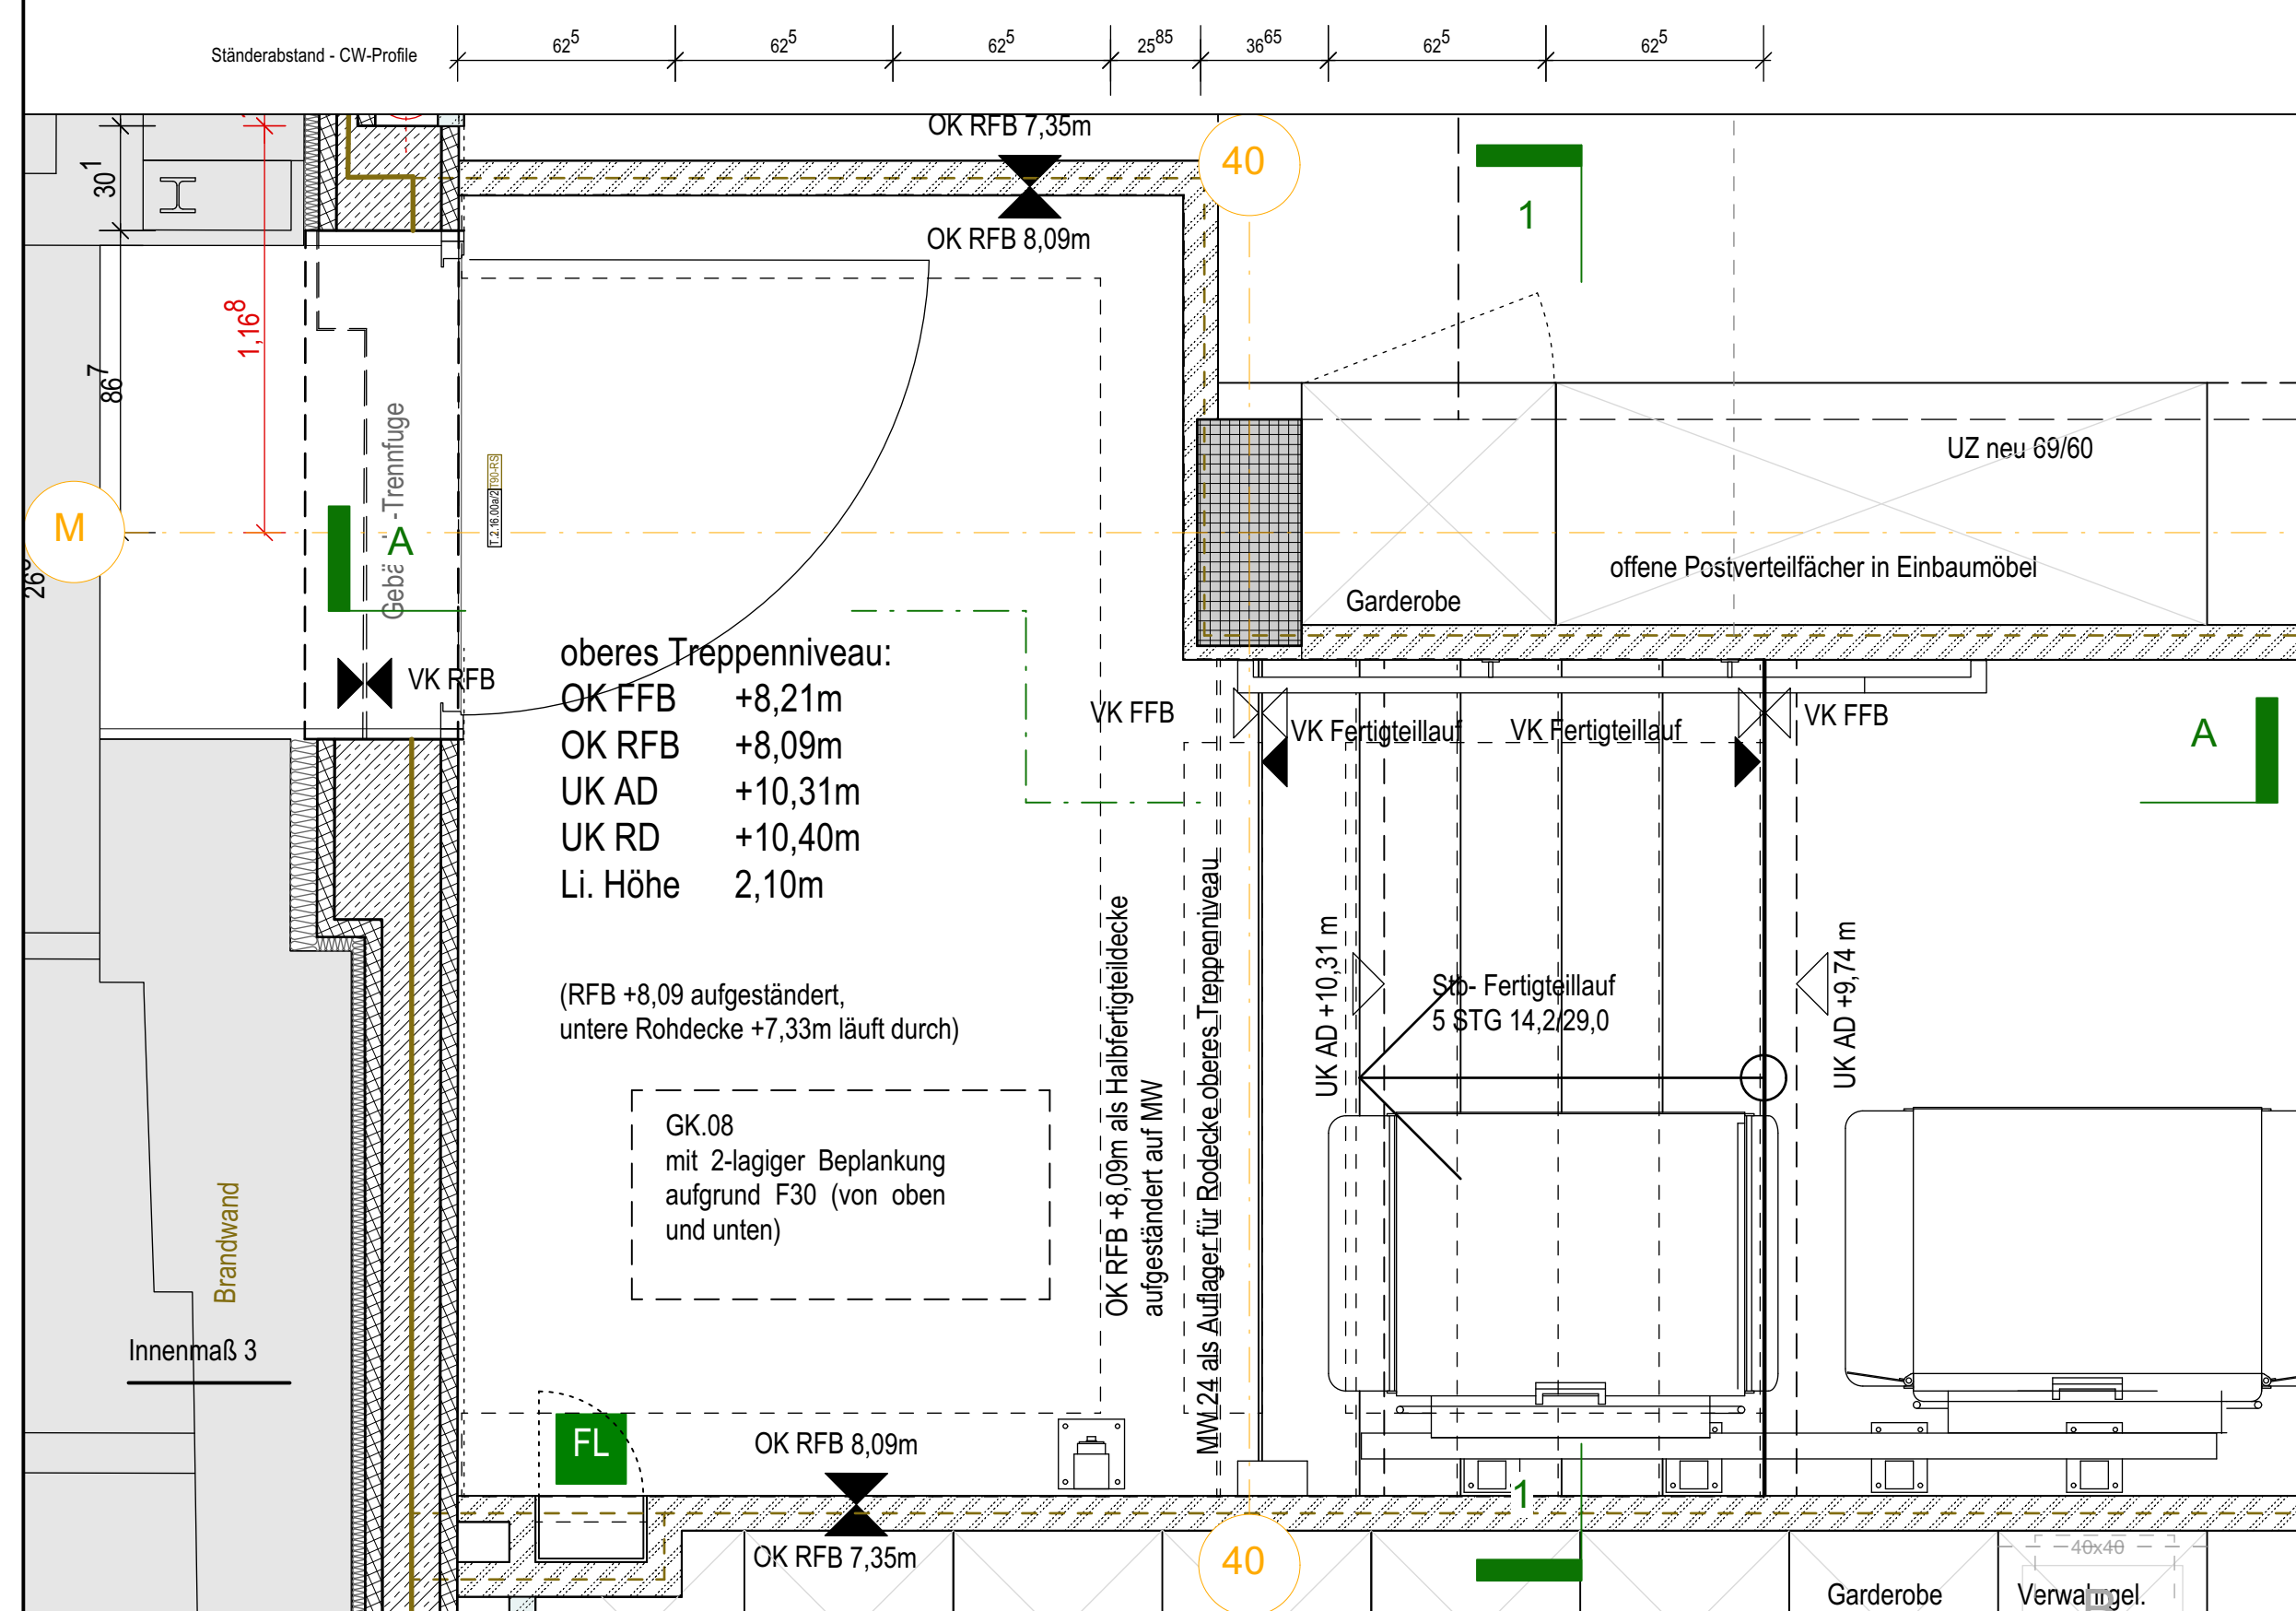

Detailierung der Türen gemäß Türdetailpläne		
Datum	gez.	Art der Änderung
Änderung		

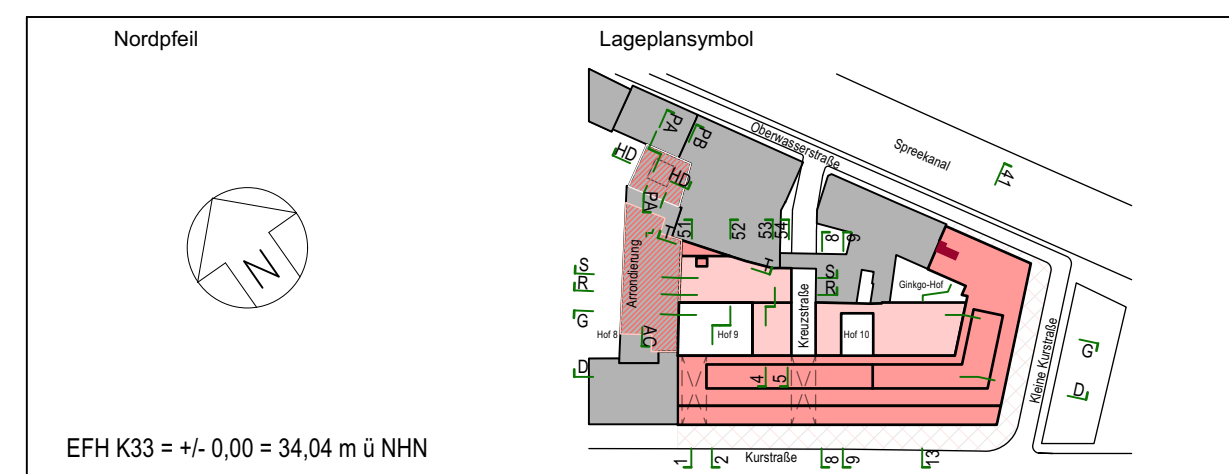

Maßnahmenträgerin / Bauherrin	Adresse Maßnahmenträgerin / Bauherrin
 Bundesanstalt für Immobilienaufgaben	Bundesanstalt für Immobilienaufgaben Ellerstraße 56 53119 Bonn
Maßnahmennummer BlmA (PS-Element)	vertreten durch
BA- BE 144323-A01	Hauptstelle Facility Management
WE-Nummer (Wirtschaftseinheit)	Fasanenstraße 87
144323	10623 Berlin

		Bauverwaltung		Straße des 17. Juni 112 10623 Berlin Telefon +49 30 18401-0 Telefax +49 30 18401-1270	
		Bundesamt für Bauwesen und Raumordnung			
		Bundesamt für Bauwesen und Raumordnung			
		Deichmanns Ave 31-37			
		53179 Bonn			
		Telefon +49 228 99401-0			
		Telefax +49 228 99401-1270			
		Bauvorhaben			
		Kurstraße 33 - Umbau und Erweiterung für Zwecke d. Ausw. Amtes			
		Nutzer / Gebäude- bzw. Liegenschaftsadresse			
		Auswärtiges Amt Werderscher Markt 1 10117 Berlin			
BR-NR.		Planinhalt			
05852		Detaillplanung			
Blattgröße		Treppe 2. Obergeschoss, Bauteil 5 (Oberwasserstraße) Grundriss und Schnitt			
594 x 841					
Kurzbezeichnung Plan					
K33-Treppen					
Maßstab					
1 : 20					

Gewerk Hochbau		Plancodierung D10117K33 02 A 350_ DE 070 -2 D -F -HUK									
Datum 12.05.2023		Planersteller									
Gez.	Geprüft										

AR	CB, 12.05.2023	
Gewerk		Plancodierung
Datum		
Gez.	Geprüft	
Gewerk		Plancodierung
Datum		
Gez.	Geprüft	