


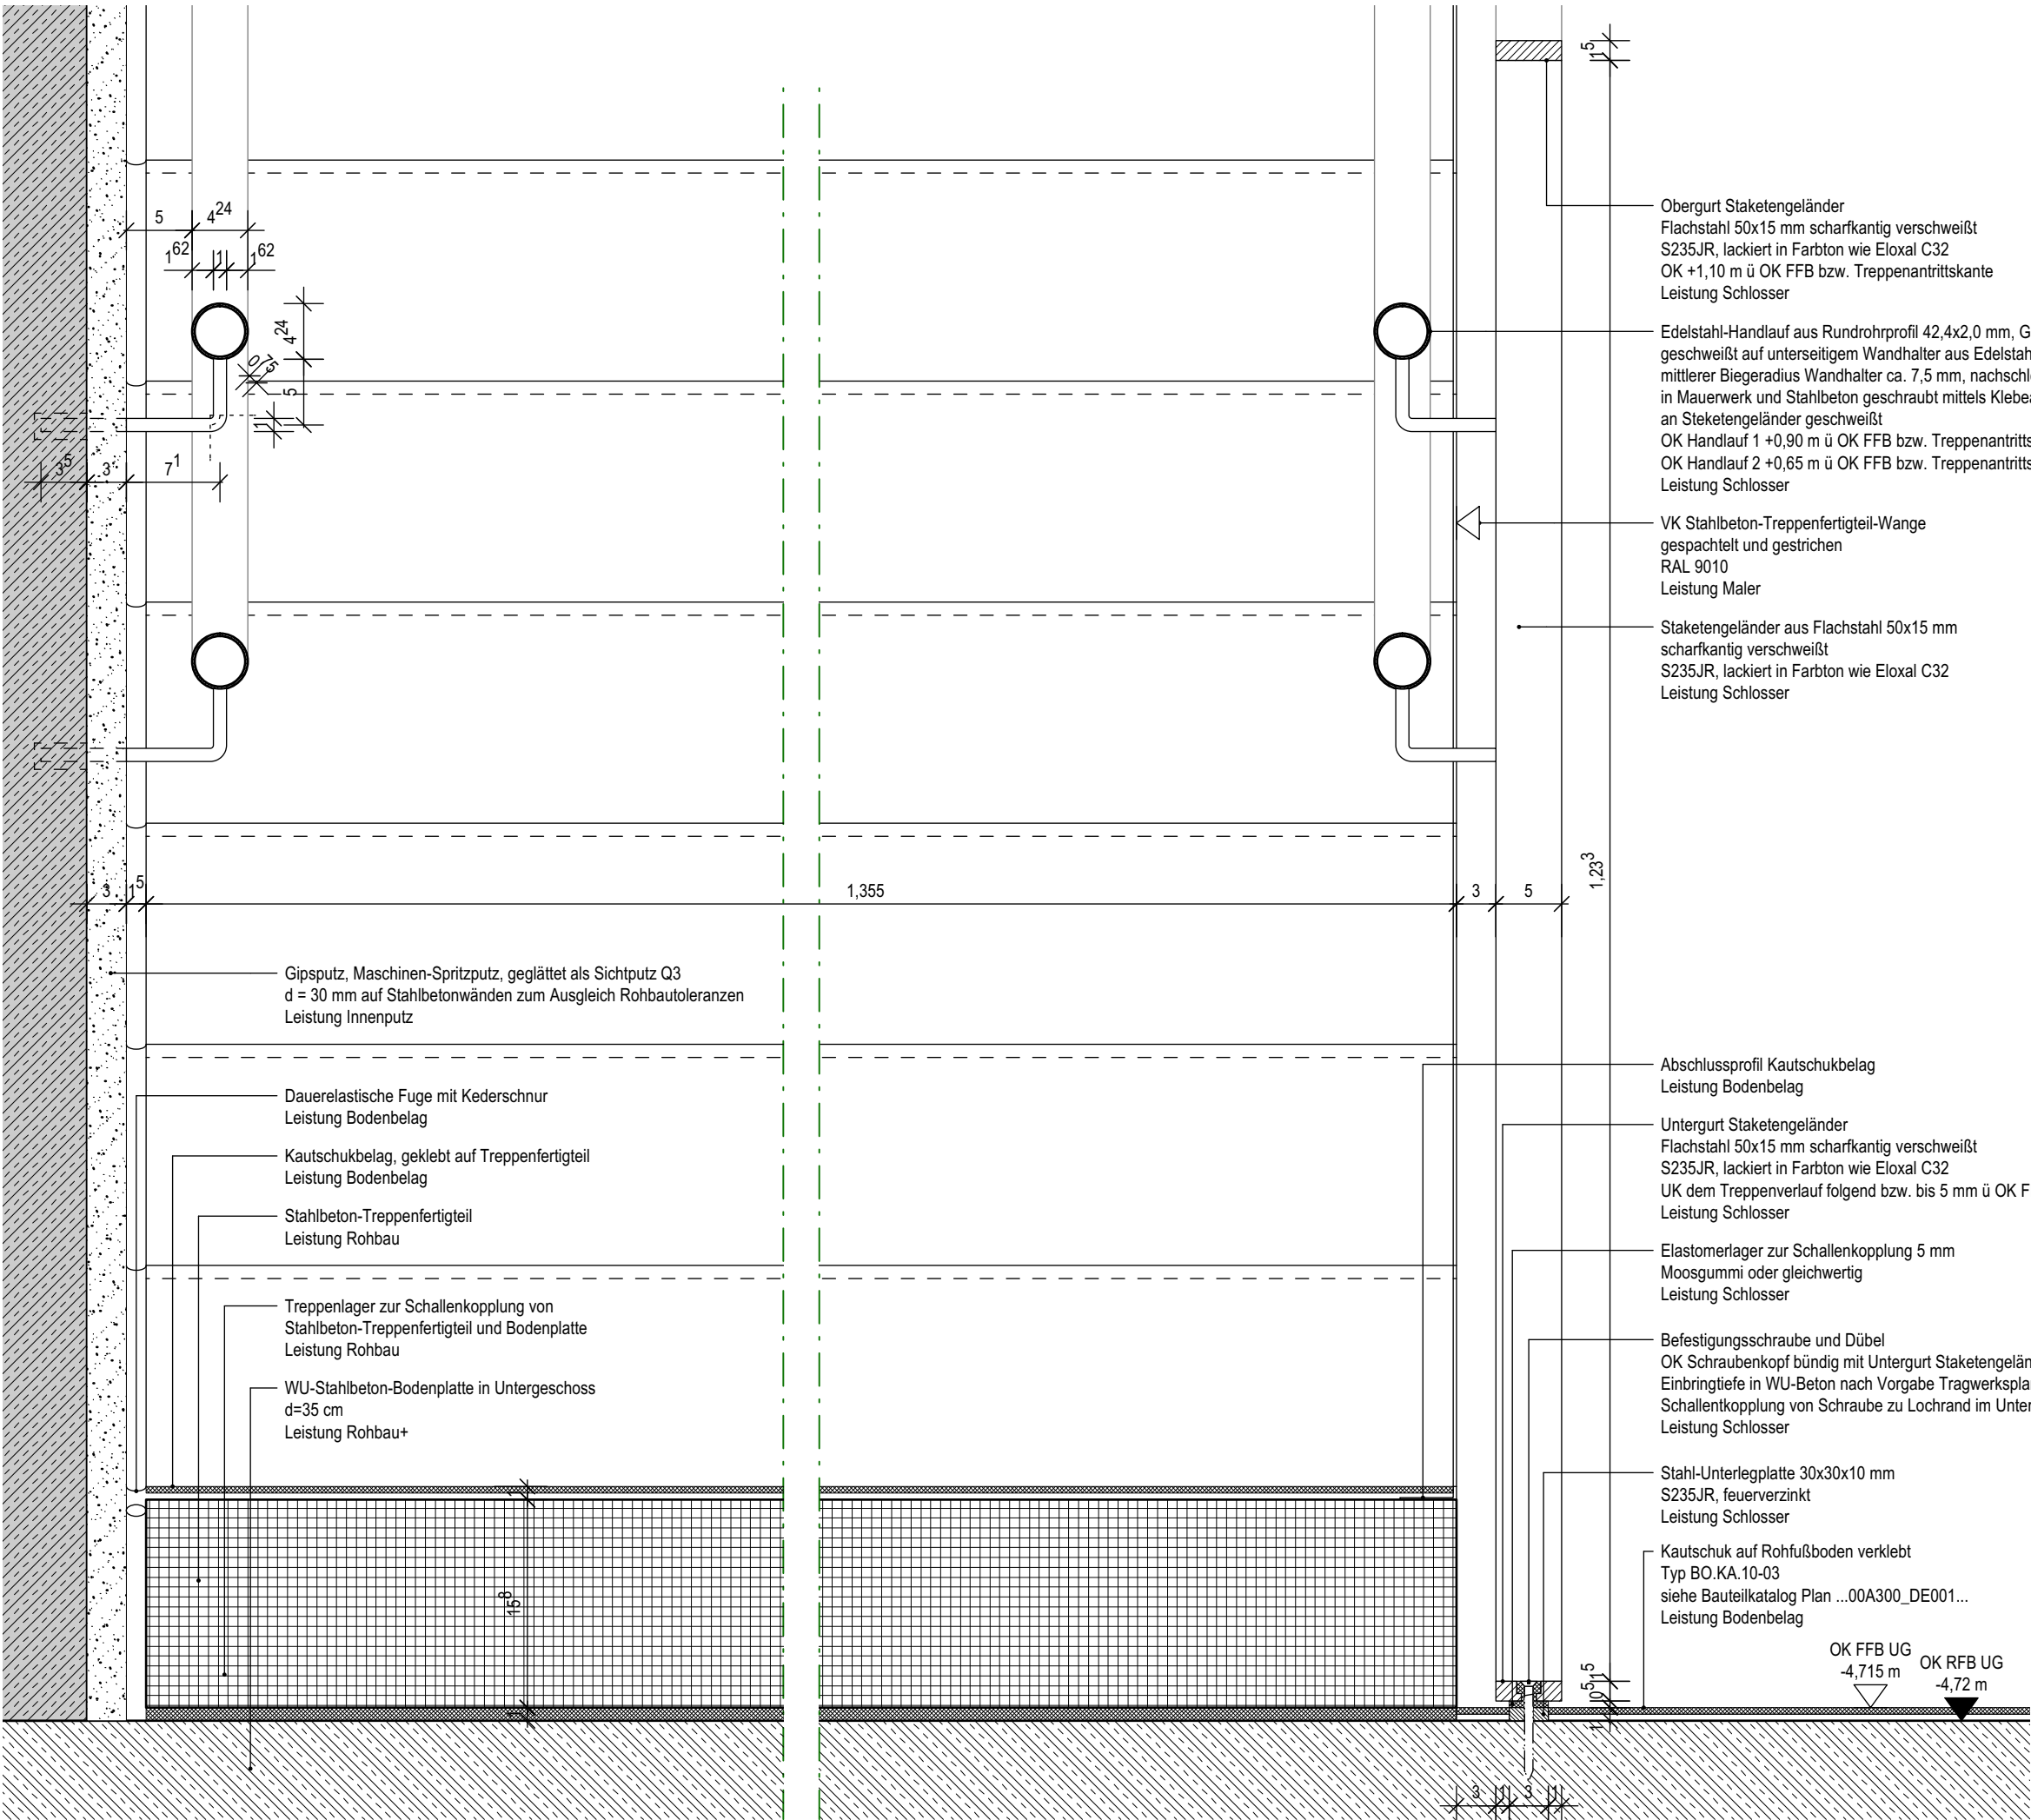

Obergurt Staketengeländer
Flachstahl 50x15 mm scharfkantig verschweißt
S235JR, lackiert in Farbton wie Eloxal C32
OK +1,10 m ü OK FFB bzw. Treppenantrittskante
Leistung Schlosser

Edelstahl-Handlauf aus Rundrohrprofil 42,4x2,0 mm, Güte 1.4301 geschliffen
geschweißt auf unterseitigem Wandhalter aus Edelstahl d=10 mm
mittlerer Biegeradius Wandhalter ca. 7,5 mm, nachschleifen
in Mauerwerk und Stahlbeton geschraubt mittels Klebanker
an Staketengeländer geschweißt
OK Handlauf 1 +0,90 m ü OK FFB bzw. Treppenantrittskante
OK Handlauf 2 +0,65 m ü OK FFB bzw. Treppenantrittskante
Leistung Schlosser

VK Stahlbeton-Treppenfertigteil-Wange
gespachtelt und gestrichen
RAL 9010
Leistung Maler

Staketengeländer aus Flachstahl 50x15 mm
scharfkantig verschweißt
S235JR, lackiert in Farbton wie Eloxal C32
Leistung Schlosser

Gipsputz, Maschinen-Spritzputz, geglättet als Sichtputz Q3
d = 30 mm auf Stahlbetonwänden zum Ausgleich Rohbautoleranzen
Leistung Innenputz

Dauerelastische Fuge mit Kederschnur
Leistung Bodenbelag

Kautschukbelag, geklebt auf Treppenfertigteil
Leistung Bodenbelag

Stahlbeton-Treppenfertigteil
Leistung Rohbau

Treppenlager zur Schallenkopplung von
Stahlbeton-Treppenfertigteil und Bodenplatte
Leistung Rohbau

WU-Stahlbeton-Bodenplatte in Untergeschoss
d=35 cm
Leistung Rohbau+

Abschlussprofil Kautschukbelag
Leistung Bodenbelag

Untergurt Staketengeländer
Flachstahl 50x15 mm scharfkantig verschweißt
S235JR, lackiert in Farbton wie Eloxal C32
UK dem Treppenverlauf folgend bzw. bis 5 mm ü OK FFB
Leistung Schlosser

Elastomerlager zur Schallenkopplung 5 mm
Moosgummi oder gleichwertig
Leistung Schlosser

Befestigungsschraube und Dübel
OK Schraubenkopf bündig mit Untergurt Staketengeländer
Einbringtiefe in WU-Beton nach Vorgabe Tragwerksplaner
Schallentkopplung von Schraube zu Lochrand im Untergurt
Leistung Schlosser

Stahl-Unterlegplatte 30x30x10 mm
S235JR, feuerverzinkt
Leistung Schlosser

Kautschuk auf Rohfußboden verklebt
Typ BO.KA.10-03
siehe Bauteilkatalog Plan ...00A300_DE001...
Leistung Bodenbelag

OK FFB UG
-4,715 m

OK RFB UG
-4,72 m

Datum	gez.	Art der Änderung
Änderung		
Nordpfeil EFH K33 = +/- 0,00 = 34,04 m ü NHN		
Maßnahmenträgerin / Bauherren Bundesamt für Immobilienaufgaben Ellerstraße 56 53119 Bonn		Adresse Maßnahmenträgerin / Bauherren Bundesanstalt für Immobilienaufgaben Ellerstraße 56 53119 Bonn
Maßnahmennummer BImA (PS-Element) BA-BE 144323-A01 WE-Nummer (Wirtschaftseinheit) 144323		vertreten durch Hauptstelle Facility Management Fasanenstraße 87 10623 Berlin
Bauverwaltung Bundesamt für Bauwesen und Raumordnung Referat VII 1 Deichmanns Aue 31-37 53179 Bonn Telefon +49 228 99401-0 Telefax +49 228 99401-1270		
Sträße des 17. Juni 112 10623 Berlin Telefon +49 30 18401-0 Telefax +49 30 18401-1270		
BR-NR. 05852	Bauvorhaben Kurstraße 33 - Umbau und Erweiterung für Zwecke d. Ausw. Amtes	Nutzer / Gebäude- bzw. Liegenschaftsadresse Auswärtiges Amt Werderscher Markt 1 10117 Berlin
Blattgröße A3 (297 x 420)	Planinhalt Detail-Querschnitt Stahlbeton-Treppenfertigteil und Staketengeländer Auflager UG WU-Rohfußboden mit Kautschukbelag oder Epoxidharzbeschichtung	
Kurzbezeichnung Plan K33-DE	Maßstab 1 : 5	
Gewerk Hochbau	Plancodierung D10117K33 00 A 350 DE 081 -2 C -F -HUK	
Datum 23.03.2023	Plansteller	
Gez. AR	Geprüft CB, 23.03.2023	