


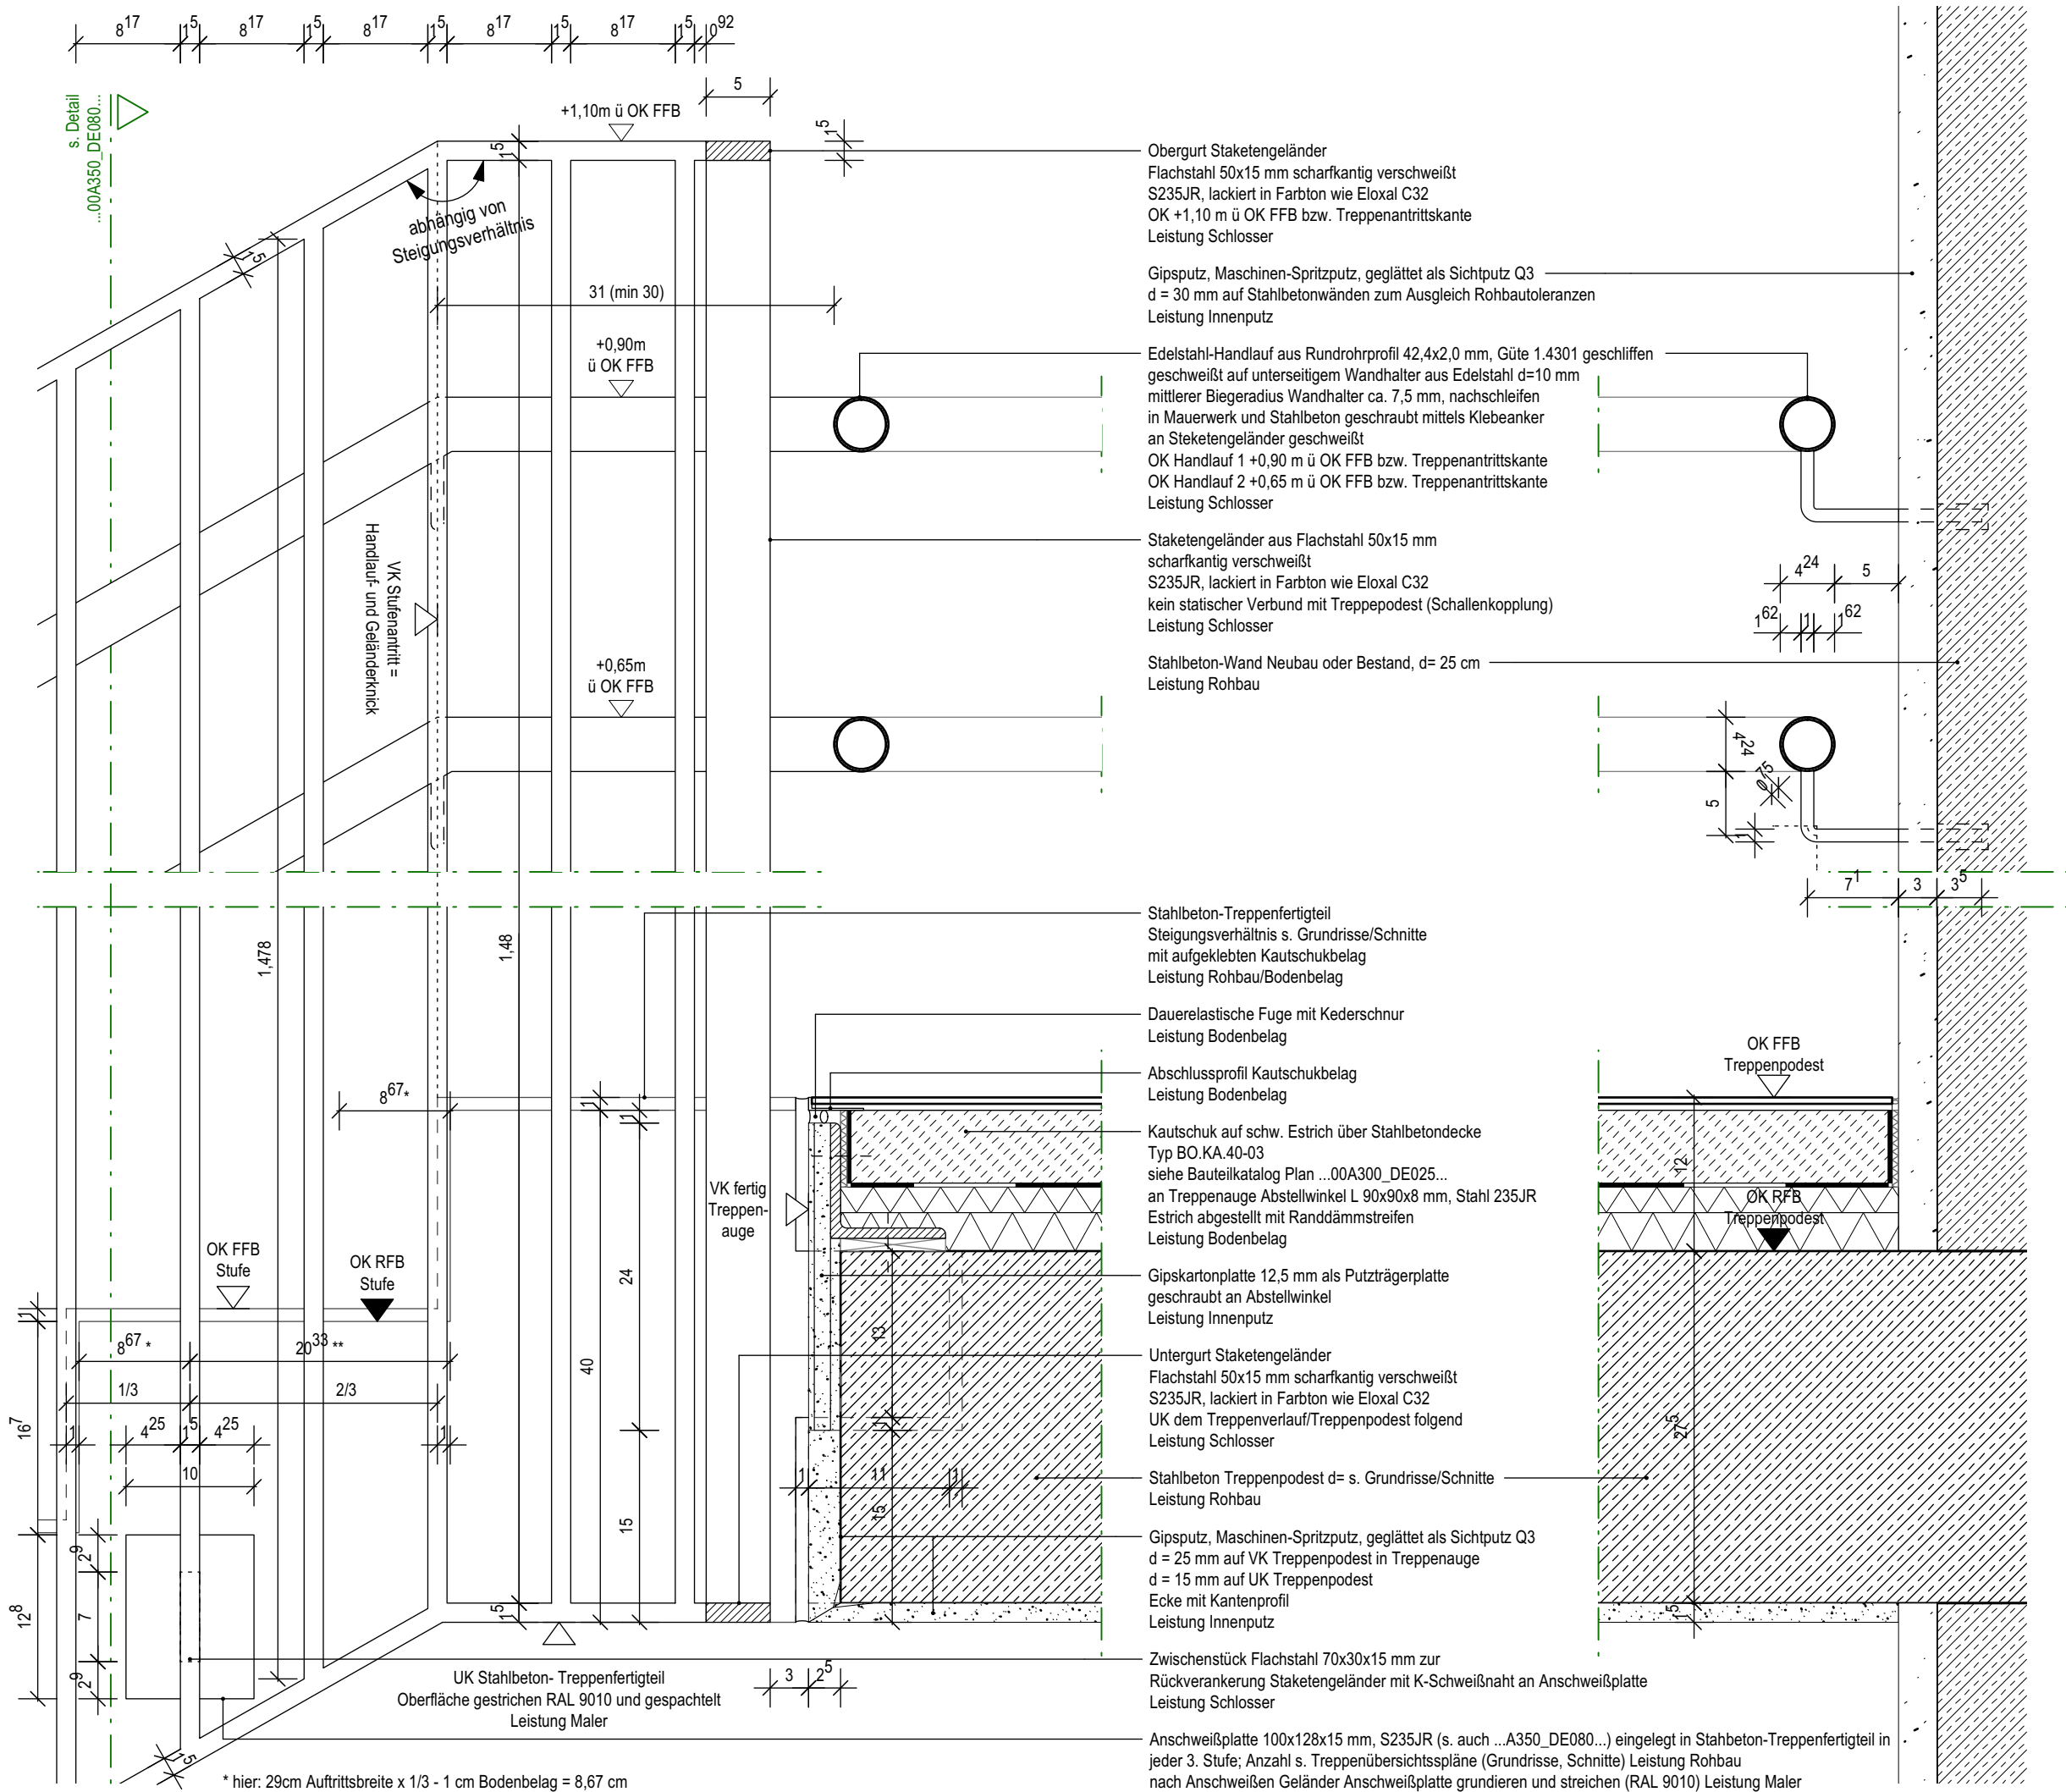

* hier: 29cm Auftrittsweite x 1/3 - 1 cm Bodenbelag = 8,67 cm

** hier: 29cm Auftrittsweite x 2/3 + 1 cm Bodenbelag = 20,33 cm

Datum	gez.	Art der Änderung
Änderung		
Nordpfeil Lageplansymbol EFH K33 = +/- 0,00 = 34,04 m ü NNH		
Maßnahmenträgerin / Bauherrin Bundesanstalt für Immobilienaufgaben Adresse Maßnahmenträgerin / Bauherrin Bundesanstalt für Immobilienaufgaben Ellerstraße 56 53119 Bonn vertreten durch Hauptstelle Facility Management Fasanenstraße 87 10623 Berlin		
BR-NR. 05852 Blattgröße A3 (297 x 420) Kurzbezeichnung Plan K33-Treppe Maßstab 1 : 5 Bauvorhaben Kurstraße 33 - Umbau und Erweiterung für Zwecke d. Ausw. Amtes Nutzer / Gebäude- bzw. Liegenschaftsadresse Auswärtiges Amt Werderscher Markt 1 10117 Berlin		
Gewerk Hochbau Datum 21.06.2023 Gez. AR Plancodierung D10117K33 00 A 350 DE 083 -2 D -F -HUK Planersteller		