

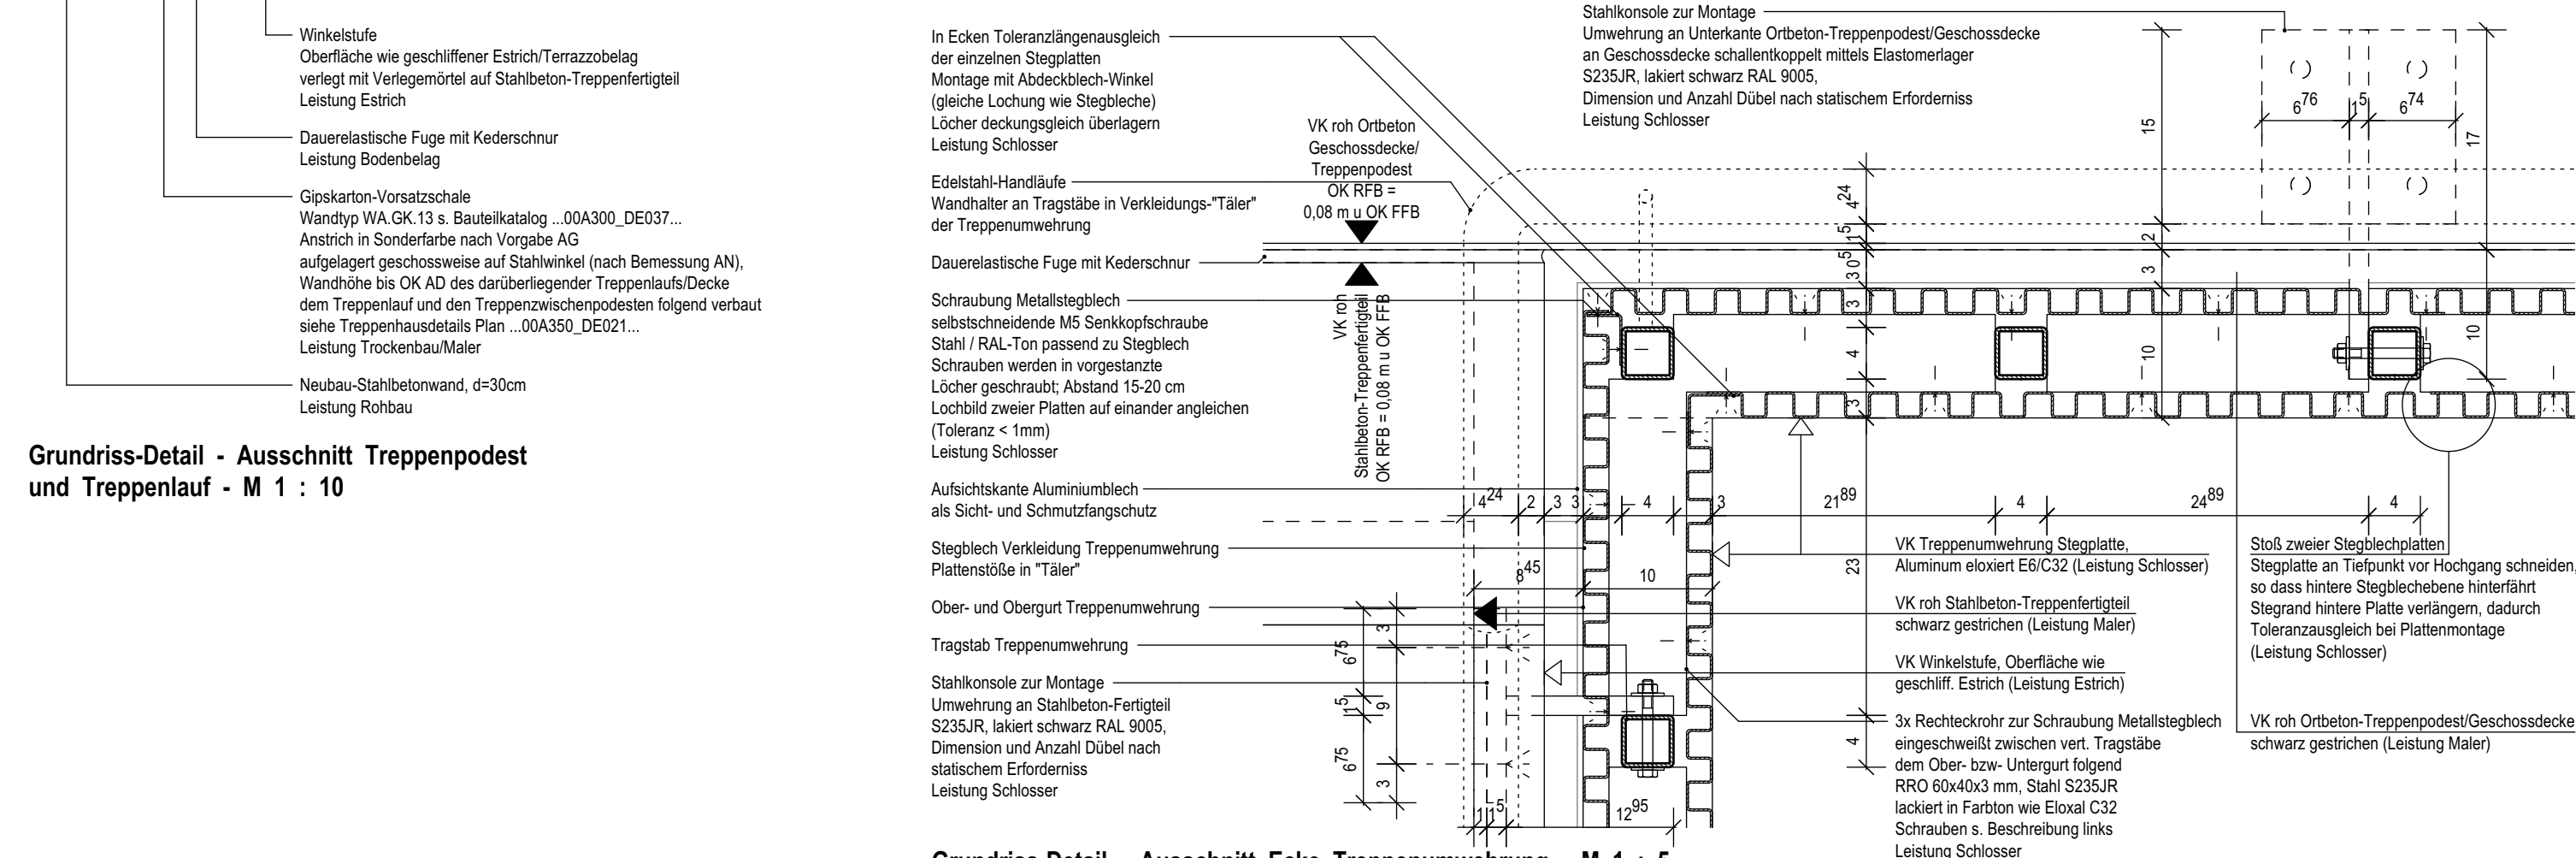


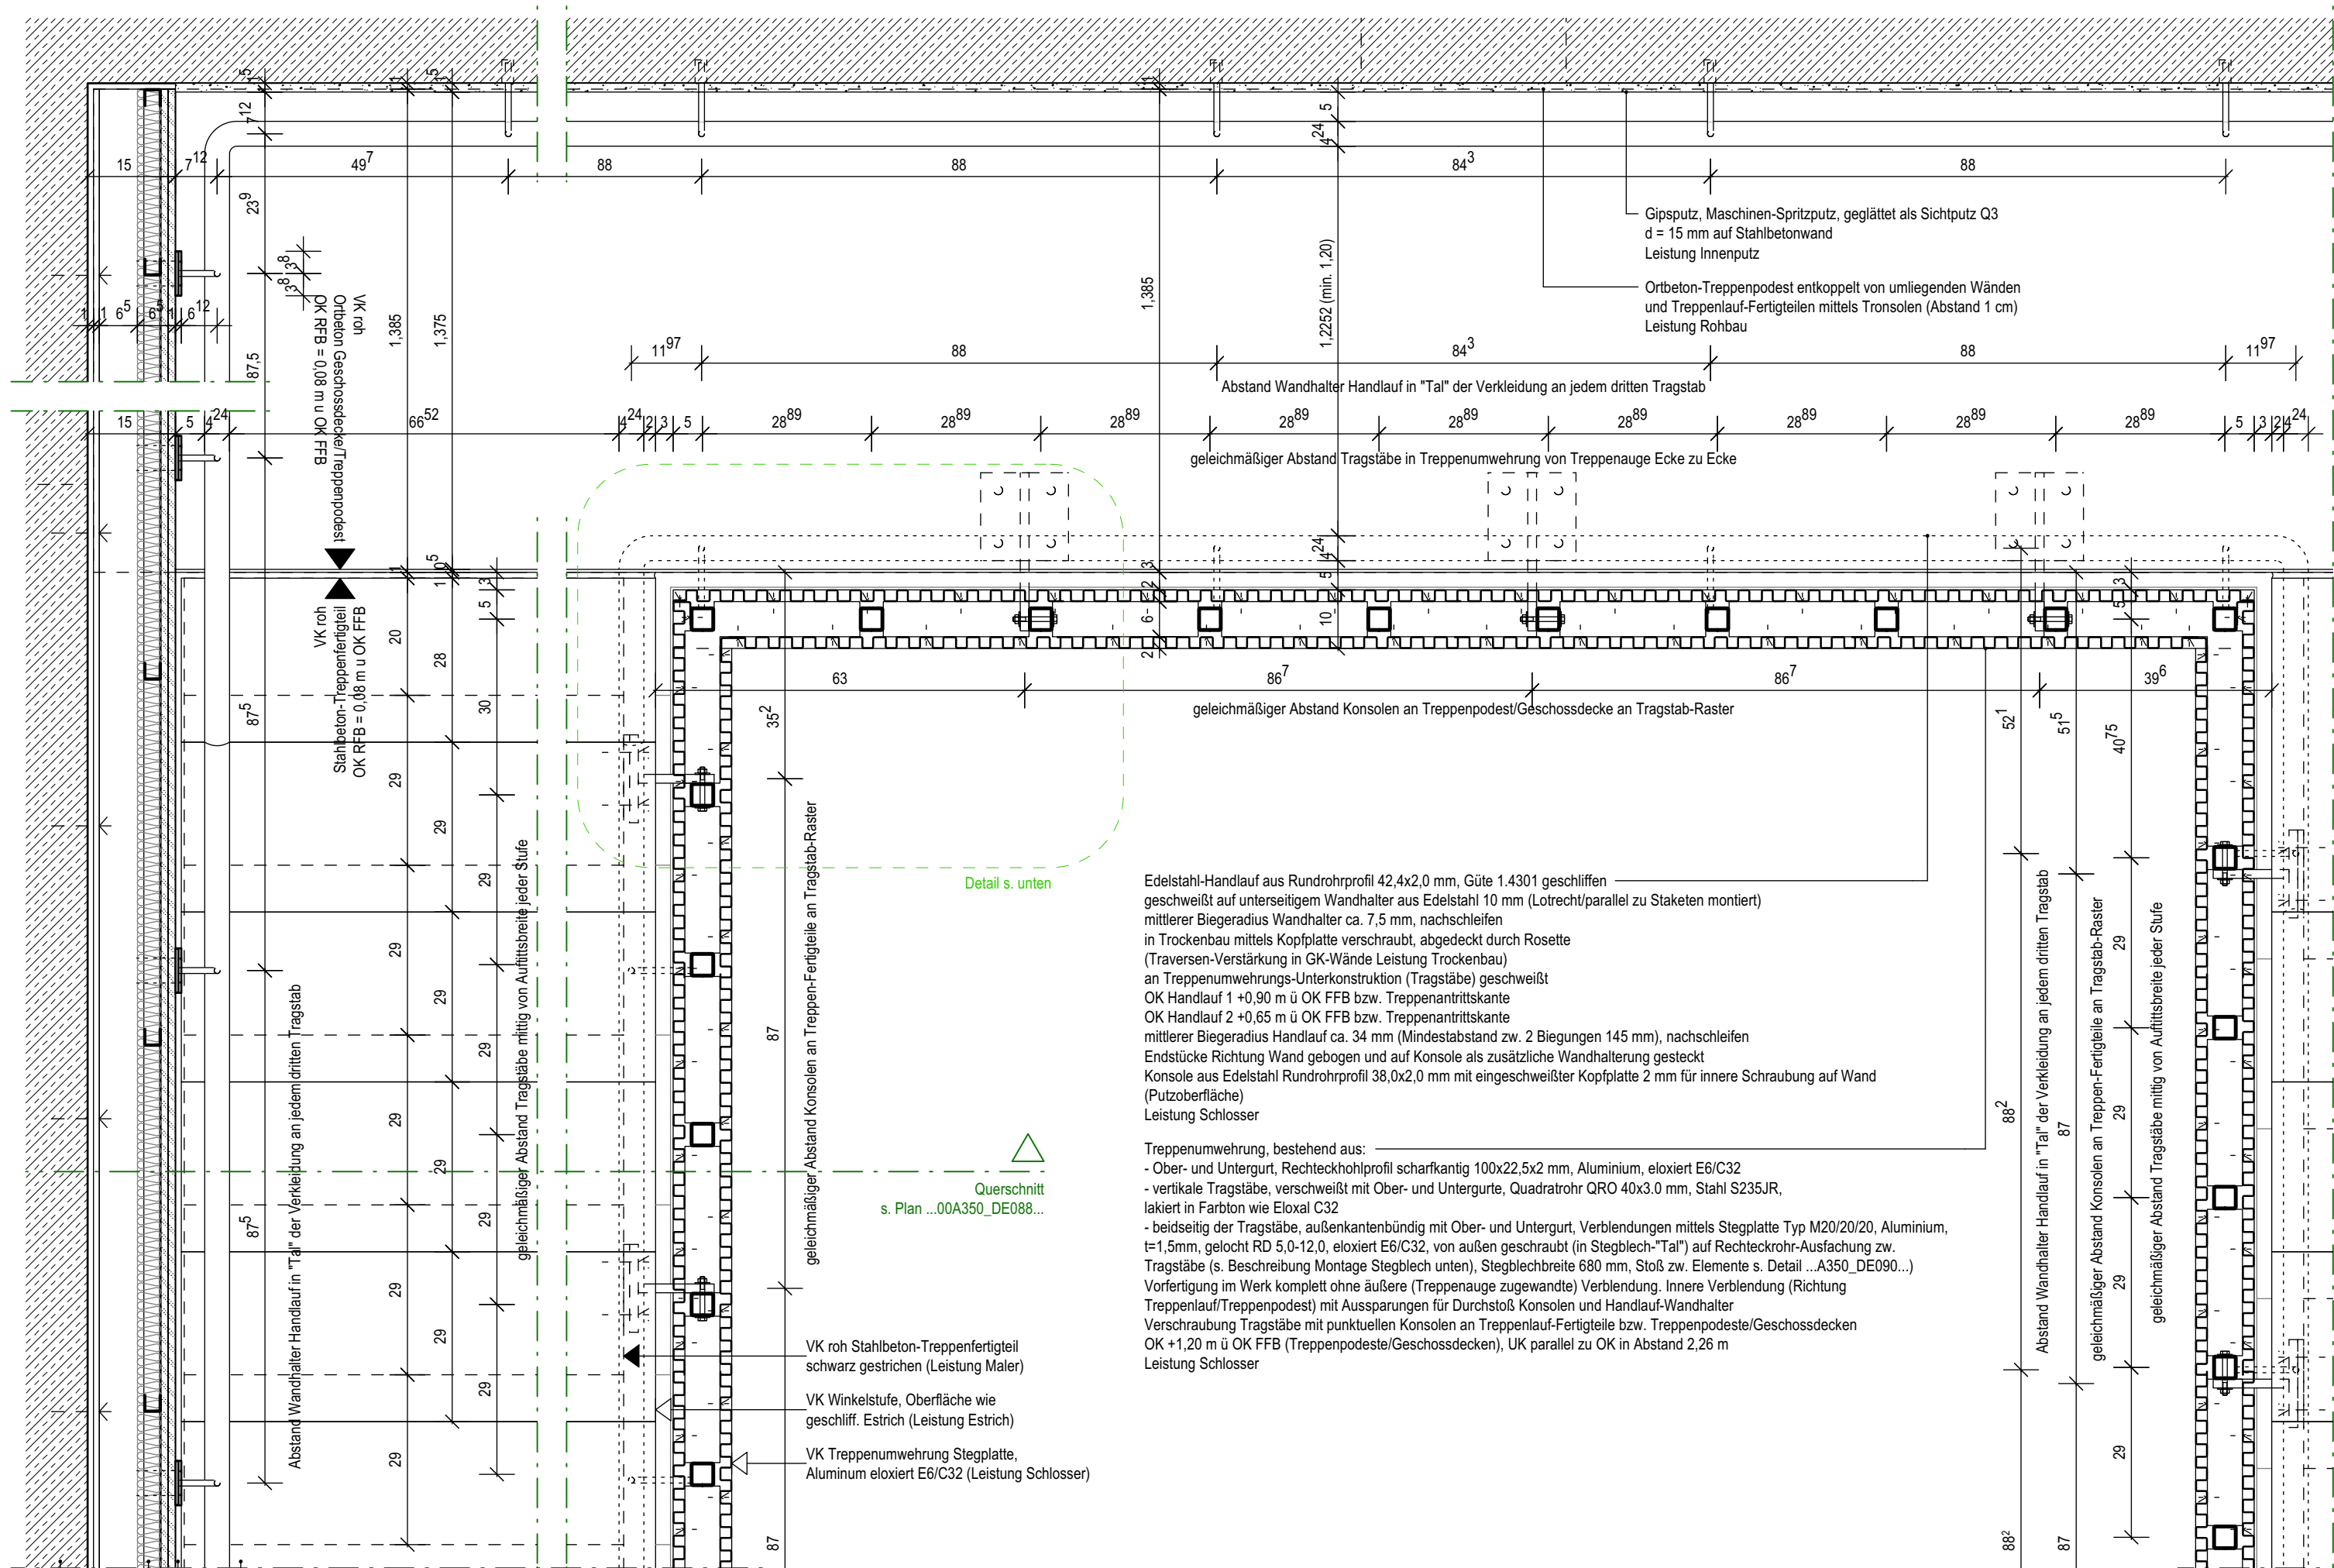

Grundriss-Detail - Ausschnitt Treppenpodest und Treppenlauf - M 1 : 10

Grundriss-Detail - Ausschnitt Ecke Treppenumwehrung - M 1 : 5

Datum	gez.	Art der Änderung
Änderung		

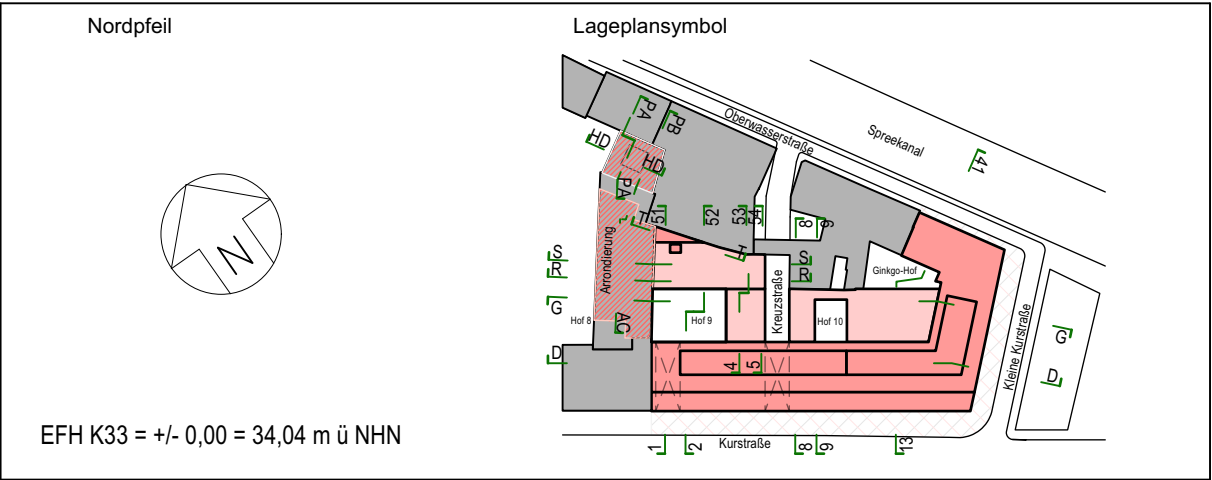

Maßnahmenträgerin / Bauherrin	Adresse Maßnahmenträgerin / Bauherrin
 Bundesanstalt für Immobilienaufgaben	Bundesanstalt für Immobilienaufgaben
Maßnahmennummer BImA (PS-Element)	Ellerstraße 56
BA-BE 144323-A01	53119 Bonn
WE-Nummer (Wirtschaftseinheit)	vertreten durch
144323	Hauptstelle Facility Management
	Fasanenstraße 87
	10623 Berlin

 Bundesamt für Bauwesen und Raumordnung	Bauverwaltung Bundesamt für Bauwesen und Raumordnung Referat VII 1	
	Deichmanns Aue 31-37 53179 Bonn Telefon +49 228 99401-0 Telefax +49 228 99401-1270	Straße des 17. Juni 112 10623 Berlin Telefon +49 30 18401-0 Telefax +49 30 18401-1270

BR-NR. 05852	Bauvorhaben Kurstraße 33 - Umbau und Erweiterung für Zwecke d. Ausw. Amtes	Nutzer / Gebäude- bzw. Liegenschaftsadresse Auswärtiges Amt Werderscher Markt 1 10117 Berlin
Blattgröße 594 x 420		
Kurzbezeichnung Plan K33-Treppen	Planinhalt Detail-Grundriss Treppenlauf/Treppenpodest Treppenhaus 3 Anschluss Umwehrung und Handläufe	
Maßstab 1 : 5 / 1 : 10		

Gewerk Hochbau	Plancodierung D10117K33 00 A 350_ DE 090_-2 A -F -HUK
Datum 21.06.2023	Planersteller
Gez. OH	Geprüft CB, 21.06.2023

Gewerk	Plancodierung
Datum	Planersteller
Gez.	Geprüft

Gewerk	Plancodierung
Datum	Planersteller
Gez.	Geprüft